



Plantilla de Firmas Electrónicas del Ilustre Colegio Oficial de Ingenieros Técnicos Industriales de Cáceres



RESUMEN DE FIRMAS DEL DOCUMENTO

COLEGIADO1

COLEGIADO2

COLEGIADO3

COLEGIO

COLEGIO

OTROS

OTROS

Documento visado con número: CC00244/22 y CSV nº V-TU3UKOXJZ2SSR1QY verificable en <http://levisado.cogiticaceres.org/validar/ValidacionCSV.aspx>





***PROYECTO DE AMPLIACIÓN DE LSMT L-4866-01
“MONTANCHEZ” 20 KV DE LA STR `TORRE STA. MARÍA`,
ENTRE LAS POBLACIONES DE PUEBLA DE OBANDO Y
CORDOBILLA DE LÁCARA, EN LOS TT.MM. DE PUEBLA
DE OBANDO, CÁCERES, MÉRIDA Y CORDOBILLA DE
LÁCARA, EN LAS PROVINCIAS DE CÁCERES Y BADAJOZ***

Nº Obra: 100685226

EL INGENIERO AUTOR DEL PROYECTO:

Alonso Barroso Barrena

seyce 

PROMOTOR:

i  **DE**
Grupo IBERDROLA

FECHA:

21 de FEBRERO de 2022

**VISADO
COGITI**



CÁCERES

CC00244/22

000881603239



INDICE

MEMORIA Y ANEJOS

ANEJO N°1: *Cálculos Justificativos*

ANEJO N°2: *Estudio de Seguridad y Salud.*

ANEJO N°3: *Estudio de Gestión de Residuos.*

PLIEGO DE CONDICIONES

MEDICIONES Y PRESUPUESTO

PLANOS

ESTUDIO DE IMPACTO AMBIENTAL



*PROYECTO DE AMPLIACIÓN DE LSMT L-4866-01
“MONTANCHEZ” 20 KV DE LA STR `TORRE STA. MARÍA`,
ENTRE LAS POBLACIONES DE PUEBLA DE OBANDO Y
CORDOBILLA DE LÁCARA, EN LOS TT.MM. DE PUEBLA
DE OBANDO, CÁCERES, MÉRIDA Y CORDOBILLA DE
LÁCARA, EN LAS PROVINCIAS DE CÁCERES Y BADAJOZ*



Documento visado con número: CC00244/22 y CSV nº V-TU3UKOXJZ2SSR1QY verificable en <http://levisado.cogiticaceres.org/validar/ValidacionCSV.aspx>

MEMORIA



NUEVA LSMT 20 KV - Datos Generales



ORIGEN:	Celda de línea libre del CT “Puebla de Obando 4” N°140105650, según planos.
FINAL:	Apoyo existente 5263 de la L-4866-01-“Montanchez” de la STR `Torre Sta. María`, en el que se realizará un entronque aéreo-subterráneo, haciendo previamente entrada y salida en el CT “Avda. Fátima” N°903300334, según planos.
TÉRMINOS AFECTADOS:	Puebla de Obando, Cáceres, Mérida y Cordobilla de Lácara.
PROVINCIAS:	Cáceres y Badajoz
TIPO DE LÍNEA:	Subterránea en simple circuito
TENSIÓN DE SERVICIO:	20 KV
MATERIALES:	Aluminio compacto, sección circular, clase 2 según UNE 21-022.
CONDUCTOR:	HEPRZ1 12/20 KV 3x(1x240) mm ² .
LONGITUD TOTAL:	<p><i>Zanja a realizar.....17.193 ml</i></p> <ul style="list-style-type: none"> • <i>TRAMO 1.-.....4.918 ml</i> • <i>TRAMO 2.-.....4.789 ml</i> • <i>TRAMO 3.-.....4.981 ml</i> • <i>TRAMO 4.-.....2.528 ml</i> • <i>TRAMO 5.-.....550 ml</i> <p align="center">TOTAL CONDUCTOR.....17.766 ml</p>
EMPLAZAMIENTO:	Terreno municipal en Pueblo de Obando Camino de Puebla de Obando a Cordobilla de Lácara Terreno municipal en Cordobilla de Lácara.
FINALIDAD:	Ampliación de la LMT-4866-01-“Montanchez” de la STR `Torre Sta. María`, entre las poblaciones de Puebla de Obando y Cordobilla de Lácara para enlace con la LMT-4142-08-“Puebla Obando” de STR `La Roca`, quedando una estructura anillada entre CCTT existentes, con la consecuente mejora del suministro eléctrico a los usuarios de la zona.
PRESUPUESTO:	1.508.536,14 €

**VISADO
COGITI**



000881663239

CÁCERES

CC00244/22

NUEVA **LSMT** proyectada – **TRAMO 1**


ORIGEN:	Celda de línea libre del CT “Puebla de Obando 4” N°140105650, según planos.
FINAL:	Celda de línea del nuevo Centro de Seccionamiento CS-1 proyectado, según planos.
TIPO DE LÍNEA:	Subterránea en simple circuito
CONDUCTOR:	HEPRZ1 12/20 KV 3x(1x240) mm ² .
LONGITUD:	<p>LSMT – Tramo 1:</p> <ul style="list-style-type: none"> - Conexión en CT “Puebla de Obando 4”.- 5 ml - Conductor en nueva canalización entubada.- 490 ml - Conductor canalización en hincas bajo N-523.- 30 ml - Conductor canalización directamente enterrada.- 4.390 ml - Conexión en Nuevo CS-1.- 3 ml <p style="text-align: right;">TOTAL LSMT (TRAMO 1).- 4.918 ml</p>
EMPLAZAMIENTO:	<p>Terreno municipal de Puebla de Obando, en la Calle El Poleo, Calle de las Huertas, Calle Nueva, Calle La Noria y Calle Pilar.</p> <p>Cruce Carretera Nacional N-523</p> <p>Camino público: <i>Polígono 2 – Parcela 9002 y Polígono 3 – Parcela 9001 – Puebla de Obando</i></p> <p>Camino público: <i>Polígono 46 – Parcela 9028 - Cáceres</i></p> <p>Terreno privado, según RBD (<i>Polígono 46 – Parcela 52 – Navarredonda - Cáceres</i>)</p>
TÉRMINOS AFECTADOS:	Puebla de Obando y Cáceres

 Documento visado con número: CC00244/22 y CSV nº V-TU3UKOXJZ2SSR1QY verificable en <http://levisado.cogitacaceres.org/validar/ValidacionCSV.aspx>

NUEVA LSMT proyectada – *TRAMO 2*



ORIGEN:	Celda de línea del nuevo Centro de Seccionamiento CS-1 proyectado, según planos.
FINAL:	Celda de línea del nuevo Centro de Seccionamiento CS-2 proyectado, según planos.
TIPO DE LÍNEA:	Subterránea en simple circuito
CONDUCTOR:	HEPRZ1 12/20 KV 3x(1x240) mm ² .
LONGITUD:	<p><u>LSMT - Tramo 2:</u></p> <ul style="list-style-type: none"> - Conexión en Nuevo CS-1.- 3 ml - Conductor canalización directamente enterrada.- 4.783 ml - Conexión en Nuevo CS-2.- 3 ml <p align="right">TOTAL <i>LSMT (TRAMO 2)</i>.- 4.789 ml</p>
EMPLAZAMIENTO:	<p>Camino público: <i>Polígono 46 – Parcela 9028 - Cáceres</i></p> <p>Camino público: <i>Polígono 5 – Parcela 9001 – Mérida</i></p> <p>Terreno privado, según RBD (<i>Polígono 46 – Parcela 52 – Navarredonda - Cáceres</i>)</p> <p>Terreno privado, según RBD (<i>Polígono 5 – Parcela 1 – Navavaca - Mérida</i>)</p>
TÉRMINOS AFECTADOS:	Cáceres y Mérida

Documento visado con número: CC00244/22 y CSV nº V-TU3UKOXJZ2SSR1QY verificable en <http://levisado.cogitacaceres.org/validar/ValidacionCSV.aspx>

NUEVA **LSMT** proyectada – **TRAMO 3**


ORIGEN:	Celda de línea del nuevo Centro de Seccionamiento CS-2 proyectado, según planos.
FINAL:	Celda de línea del nuevo Centro de Seccionamiento CS-3 proyectado, según planos.
TIPO DE LÍNEA:	Subterránea en simple circuito
CONDUCTOR:	HEPRZ1 12/20 KV 3x(1x240) mm ² .
LONGITUD:	<p>LSMT – Tramo 3:</p> <ul style="list-style-type: none"> - Conexión en Nuevo CS-2.- 3 ml - Conductor canalización directamente enterrada.- 2.625 ml - Conductor en nueva canalización entubada.- 2.350 ml - Conexión en Nuevo CS-3.- 3 ml <p style="text-align: right;">TOTAL LSMT (TRAMO 3).- 4.981 ml</p>
EMPLAZAMIENTO:	<p>Camino público: <i>Polígono 5 – Parcela 9001 – Mérida</i></p> <p>Camino público: <i>Políg. 9 – Parc. 9001 – Cordobilla de Lácara</i></p> <p>Camino público: <i>Políg. 10 – Parc. 9004 – Cordobilla Lácara</i></p> <p>Terreno privado, según RBD (<i>Polígono 5 – Parcela 1 – Navavaca - Mérida</i>)</p> <p>Terreno privado, según RBD (<i>Polígono 9 – Parcela 31 – Mata Romera – Cordobilla de Lácara</i>)</p>
TÉRMINOS AFECTADOS:	Mérida y Cordobilla de Lácara

 Documento visado con número: CC00244/22 y CSV nº V-TU3UKOXJZ2SSR1QY verificable en <http://levisado.cogitacaceres.org/validar/ValidacionCSV.aspx>

NUEVA **LSMT** proyectada – **TRAMO 4**


ORIGEN:	Celda de línea del nuevo Centro de Seccionamiento CS-3 proyectado, según planos.
FINAL:	Nueva Celda de línea a instalar en el CT “Avda. Fátima” N°903300334.
TIPO DE LÍNEA:	Subterránea en simple circuito
CONDUCTOR:	HEPRZ1 12/20 KV 3x(1x240) mm ² .
LONGITUD:	<p>LSMT – Tramo 4:</p> <ul style="list-style-type: none"> - Conexión en Nuevo CS-3.- 3 ml - Conductor en nueva canalización entubada.- 2.500 ml - Conductor canalización en hinca bajo BA-99.- 20 ml - Conexión en CT “Avda. Fátima”.- 5 ml <p style="text-align: right;">TOTAL LSMT (TRAMO 4).- 2.528 ml</p>
EMPLAZAMIENTO:	<p>Camino público: Políg. 9 – Parc. 9001 – Cordobilla de Lácara</p> <p>Camino público: Políg. 10 – Parc. 9004 – Cordobilla Lácara</p> <p>Camino público: Políg. 12 – Parc. 9009 – Cordobilla Lácara</p> <p>Cruce Carretera provincial BA-099</p> <p>Terreno municipal de Cordobilla de Lácara, en la Avenida de la Paz, Calle Miguel Hernández y Avenida de Fátima.</p>
TÉRMINOS AFECTADOS:	Cordobilla de Lácara

 Documento visado con número: CC00244/22 y CSV nº V-TU3UKOXJZ2SSR1QY verificable en <http://levisado.cogitacaceres.org/validar/ValidacionCSV.aspx>

NUEVA LSMT proyectada – *TRAMO 5*



ORIGEN:	Nueva Celda de línea a instalar en el CT “Avda. Fátima” N°903300334.
FINAL:	Apoyo existente 5263 de la L-4866-01-“Montanchez” de la STR `Torre Sta. María`, en el que se realizará un entronque aéreo-subterráneo, según planos.
TIPO DE LÍNEA:	Subterránea en simple circuito
CONDUCTOR:	HEPRZ1 12/20 KV 3x(1x240) mm ² .
LONGITUD:	<p><u>LSMT – Tramo 5:</u></p> <ul style="list-style-type: none"> - Conexión en CT “Avda. Fátima”.- 5 ml - Conductor en canalización común con Tramo 4.- 530 ml - Conductor en nueva canalización entubada.- 5 ml - Entronque A/S en apoyo 5263 existente.- 10 ml <p align="right"><i>TOTAL LSMT (TRAMO 5).- 550 ml</i></p>
EMPLAZAMIENTO:	<p>Terreno municipal de Cordobilla de Lácara, en la Avenida de la Paz, Calle Miguel Hernández y Avenida de Fátima.</p> <p>Cruce Carretera provincial BA-099</p> <p>Camino público: <i>Políg. 12 – Parc. 9009 – Cordobilla Lácara</i></p> <p>Terreno privado, según RBD (<i>Polígono 9 – Parcela 31 – Mata Romera – y Polígono 12 – Parcela 80 – Olivar Charco Ramos - Cordobilla de Lácara</i>)</p>
TÉRMINOS AFECTADOS:	Cordobilla de Lácara

Documento visado con número: CC00244/22 y CSV nº V-TU3UKOXJZ2SSR1QY verificable en <http://levisado.cogitacaceres.org/validar/ValidacionCSV.aspx>

NUEVOS CENTROS DE SECCIONAMIENTO (CS-1, CS-2 y CS-3) PROYECTADOS


TIPO DE CS PROYECTADOS:	Centros de superficie en edificio prefabricado
Nº DE CS:	CS-1, CS-2 y CS-3
CELDAS A INSTALAR:	3 Celdas de Línea + 1 de Servicios Auxiliares
EMPLAZAMIENTO:	<p>CS-1: Terreno privado, según RBD (<i>Polígono 46 – Parcela 52 – Navarredonda - Cáceres</i>)</p> <p>CS-2: Terreno privado, según RBD (<i>Polígono 5 – Parcela 1 – Navavaca - Mérida</i>)</p> <p>CS-3: Terreno privado, según RBD (<i>Polígono 9 – Parcela 31 – Mata Romera – Cordobilla de Lácara</i>)</p>
TÉRMINO MUNICIPAL:	<p>CS-1: Cáceres</p> <p>CS-2: Mérida</p> <p>CS-3: Cordobilla de Lácara</p>
FINALIDAD:	Instalación de nuevos Centros de Seccionamiento Telemandados para maniobras, haciendo entrada y salida en los mismos con la nueva LSMT proyectada.

ÍNDICE



1. ANTECEDENTES
2. OBJETO Y UTILIDAD DEL PROYECTO. UBICACIÓN
3. IDENTIFICACIÓN DE LA INSTALACIÓN
4. REGLAMENTACIÓN Y DISPOSICIONES PARTICULARES
5. DESCRIPCIÓN DEL PROYECTO
 - 5.1. Nueva Línea Subterránea de MT proyectada
 - 5.1.1. *Trazado de la nueva LSMT*
 - 5.1.2. *Conductor subterráneo a utilizar*
 - 5.1.3. *Canalizaciones directamente enterradas*
 - 5.1.4. *Canalizaciones subterráneas entubadas*
 - 5.1.5. *Arquetas para multitubo*
 - 5.1.6. *Puesta a tierra de cables subterráneos*
 - 5.1.7. *Ensayos eléctricos después de la instalación*
 - 5.1.8. *Hitos de Señalización*
 - 5.2. Entronque aéreo-subterráneo en apoyo 5263 existente
 - 5.3. Nuevos Centros de Seccionamiento proyectados
 - 5.4. Cambio de Celdas en CT “Avda. Fátima” N°903300334
 - 5.5. Reposiciones y Obras Complementarias
 - 5.6. Puesta en servicio de las instalaciones
6. SERVICIOS AFECTADOS
7. CRUZAMIENTOS Y PARALELISMOS
8. PRESCRIPCIONES ESPECIALES
9. CONCLUSIÓN Y PRESUPUESTO



1. ANTECEDENTES

I-DE REDES ELECTRICAS INTELIGENTES, S.A.U., con N.I.F. A-95.075.578 y domicilio en la C/ Periodista Sánchez Asensio, N°1, de la localidad de Cáceres, redacta el presente proyecto para **AMPLIACIÓN DE LSMT L-4866-01 “MONTANCHEZ” 20 KV DE LA STR `TORRE STA. MARÍA`, ENTRE LAS POBLACIONES DE PUEBLA DE OBANDO Y CORDOBILLA DE LÁCARA, EN LOS TT.MM. DE PUEBLA DE OBANDO, CÁCERES, MÉRIDA Y CORDOBILLA DE LÁCARA, EN LAS PROVINCIAS DE CÁCERES Y BADAJOZ.**

2. OBJETO Y UTILIDAD DEL PROYECTO. UBICACIÓN

El presente Proyecto tiene por objeto servir de base para la realización de la Obra consistente en la ejecución de una Nueva Línea Subterránea de Media Tensión, de 20 KV, de ampliación de la LMT-4866-01-“Montanchez” de la STR `Torre Sta. María`, entre las poblaciones de Puebla de Obando y Cordobilla de Lácara para enlace con la LMT-4142-08-“Puebla Obando” de STR `La Roca`, quedando una estructura anillada entre CCTT existentes, con la sustancial mejora del suministro eléctrico a los usuarios de la zona.

Asimismo se pretende exponer ante los Organismos Competentes que la red eléctrica subterránea de media tensión, objeto del presente, reúne las condiciones y garantías mínimas exigidas por la reglamentación vigente, con el fin de obtener la Autorización Administrativa y la de Ejecución de la instalación.

La obra se va a llevar a cabo por terrenos públicos, según planos adjuntos al presente proyecto, por calles de las poblaciones de Pueblo de Obando y Cordobilla de Lácara y por el Camino existente entre ambas localidades; además de por terrenos privados, según RBD adjunta; en los Términos Municipales de Puebla de Obando, Cáceres, Mérida y Cordobilla de Lácara, en las provincias de Cáceres y Badajoz. En concreto:

- Terreno municipal de la localidad de Puebla de Obando, en la Calle El Poleo, Calle de las Huertas, Calle Nueva, Calle La Noria y Calle Pilar.
- Cruce de la Carretera Nacional **N-523**
- Camino: *Polígono 2 – Parcela 9002 y Polígono 3 – Parcela 9001 – Puebla de Obando*
- Camino : *Polígono 46 – Parcela 9028 – Cáceres*
- Terreno privado, según RBD (*Polígono 46 – Parcela 52 – Navarredonda - Cáceres*)
- Camino público: *Polígono 5 – Parcela 9001 – Mérida*

- Terreno privado, según RBD (*Polígono 5 – Parcela 1 – Navavaca - Mérida*)
- Camino público: *Políg. 9 – Parc. 9001 – Cordobilla de Lácara*
- Camino público: *Políg. 10 – Parc. 9004 – Cordobilla Lácara*
- Terreno privado, según RBD (*Polígono 9 – Parcela 31 – Mata Romera – Cordobilla de Lácara*)
- Camino público: *Polígono 12 – Parcela 9009 – Cordobilla Lácara*
- Terreno privado, según RBD (*Polígono 12 – Parcela 80 – Olivar Charco Ramos - Cordobilla de Lácara*)
- Cruce de la Carretera Provincial **BA-099**
- Terreno municipal de la localidad de Cordobilla de Lácara, en la Avenida de la Paz, Calle Miguel Hernández y Avenida de Fátima.



3. IDENTIFICACIÓN DE LA INSTALACIÓN

La línea de Media Tensión objeto de ampliación es la L-4866-01-"Montánchez" de la STR `Torre Sta. María`, de 20 KV, que alimenta al Centro de Transformación "Avda. Fátima" con número de identificación 903300334, que enlazará con el Centro de Transformación "Puebla de Obando 4" con número de identificación 140105650, alimentado por la L-4142-08-"Puebla de Obando" de la STR `La Roca`, también de 20 KV.

4. REGLAMENTACIÓN Y DISPOSICIONES OFICIALES Y PARTICULARES

En la redacción del proyecto se han tenido en cuenta todas las especificaciones relativas a líneas Subterráneas de Media Tensión y a Centros de Seccionamiento contenida en los Reglamentos siguientes:

- ✚ Decreto 66/2016, de 24 de mayo, por el que se modifica el Decreto 49/2004, de 20 de abril, por el que se regula el procedimiento para la instalación y puesta en funcionamiento de establecimientos industriales.
- ✚ LEY 16/2015, de 23 de abril, de protección ambiental de la Comunidad Autónoma de Extremadura.
- ✚ Real Decreto 223/2008, de 15 de febrero, por el que se aprueba el Reglamento sobre condiciones técnicas y garantías de seguridad en líneas eléctricas de alta tensión y sus instrucciones técnicas complementarias ITC-LAT 01 a 09.

- ✚ Orden de 12 de diciembre de 2005 por la que se dictan normas para la tramitación de los expedientes de instalación y puesta en funcionamiento de establecimientos e instalaciones industriales.
- ✚ Ley 31/1995, de 8 de Noviembre, de Prevención de Riesgos Laborales.
- ✚ Ordenanza de Seguridad e Higiene en el Trabajo. Aprobada por Orden del Ministerio de Trabajo de 9.03.71
- ✚ Real Decreto 1955/2000, de 1 de diciembre, por el que se regulan las actividades de transporte, distribución, comercialización, suministro y procedimientos de autorización de instalaciones de energía eléctrica.
- ✚ Normas UNE y Recomendaciones UNESA que sean de aplicación.
- ✚ Normas particulares y de normalización de la Compañía Distribuidora de energía eléctrica, IBERDROLA Distribución Eléctrica, S.A.
- ✚ Condiciones impuestas por las entidades públicas afectadas.
- ✚ Regulación de Medida de Aislamiento de las Instalaciones Eléctricas, aprobada por Resolución de 7 de Mayo de 1974.
- ✚ Real Decreto 1627/1997 de 24 de octubre de 1.997, sobre Disposiciones mínimas de seguridad y salud en las obras.
- ✚ Real Decreto 485/1997 de 14 de abril de 1997, sobre Disposiciones mínimas en materia de señalización de seguridad y salud en el trabajo.
- ✚ Real Decreto 1215/1997 de 18 de julio de 1997, sobre Disposiciones mínimas de seguridad y salud para la utilización por los trabajadores de los equipos de trabajo.
- ✚ Real Decreto 773/1997 de 30 de mayo de 1997, sobre Disposiciones mínimas de seguridad y salud relativas a la utilización por los trabajadores de equipos de protección individual.
- ✚ Reglamentos Electrotécnico para Baja Tensión e Instrucciones Técnicas complementarias aprobado por el Real Decreto 842/2002 de 2 de agosto, publicado en el B.O.E. de 18 de septiembre de 2002.
- ✚ Real Decreto 337/2014, de 9 de mayo, por el que se aprueban el Reglamento sobre condiciones técnicas y garantías de seguridad en instalaciones eléctricas de alta tensión y sus Instrucciones Técnicas Complementarias ITC-RAT 01 a 23.
- ✚ Real Decreto Legislativo 1/2001, de 20 de julio, por el que se aprueba el texto refundido de la Ley de Aguas y el Reglamento del 11 de abril de 1986 modificado por el R.D. 606/2003, en su artículo 127 del Reglamento.



5. DESCRIPCIÓN DEL PROYECTO

Se pretende ampliar de la LMT “Montanchez” de la STR `Torre Sta. María`, entre las poblaciones de Puebla de Obando y Cordobilla de Lácara dando como resultado la ejecución de una nueva Línea Subterránea de Media Tensión de 20 KV (*LSMT proyectada*), que discurrirá por nueva canalización a realizar en su mayor parte por el camino público existente entre dichas poblaciones de Puebla de Obando y Cordobilla de Lácara, tal y como se describe en lo que sigue y se puede observar en los planos adjuntos:

- Inicio: Celda de línea libre del CT “Puebla de Obando 4” N°140105650, según planos.
- Fin: Apoyo existente 5263 de la L-4866-01-“Montanchez” de la STR `Torre Sta. María`, en el que se realizará un entronque aéreo-subterráneo, haciendo previamente entrada y salida en el CT “Avda. Fátima” N°903300334, según planos.
- Longitud: **17.766 ml** (*Conexión en CT’s, entronque A/S y conexiones en nuevos Centros de Seccionamientos proyectados incluidas*)


Está nueva LSMT discurrirá en tramos por **canalización directamente enterrada** y en tramos **entubada en zanja** tal y como se describe más adelante.

Debido a la longitud de la nueva LSMT, a lo largo de recorrido de la misma se proyectan **3 Centros de Seccionamiento** (CS-1, CS-2 y CS-3) de tal manera que ésta haga entrada y salida en los mismos, con objeto de maniobrar y no superar la longitud máxima de 5 km entre p.a.t., tal y como se indica en la MT 2.33.51.

Los nuevos Centros de Seccionamiento (CS) proyectados serán prefabricados, con las características que se indican más adelante, y se instalarán en terrenos privados, según la ubicación indicada en planos y RBD adjunta.

Con lo comentado anteriormente, la nueva LSMT se ha dividido en 5 TRAMOS claramente diferenciados con las longitudes y características que se indican a continuación:

- TRAMO 1 = 4.918 ml
- TRAMO 2 = 4.789 ml
- TRAMO 3 = 4.981 ml
- TRAMO 4 = 2.528 ml
- TRAMO 5 = 550 ml
- TOTAL = **17.766 ml**

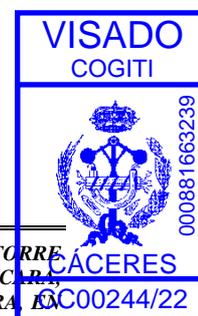



✚ **LSMT proyectada – TRAMO 1:**

- Inicio: Celda de línea libre del CT “Puebla de Obando 4” N°140105650.
- Fin: Celda de línea del nuevo Centro de Seccionamiento **CS-1** proyectado.
- Longitud: **4.918 ml**
 - Conexión en CT “Puebla de Obando 4”.- 5 ml
 - Conductor en nueva canalización entubada.- 490 ml
 - Conductor canalización en hinca bajo N-523.- 30 ml
 - Conductor canalización directamente enterrada.- 4.390 ml
 - Conexión en Nuevo CS-1.- 3 ml

✚ **LSMT proyectada – TRAMO 2:**

- Inicio: Celda de línea del nuevo Centro de Seccionamiento **CS-1** proyectado.
- Fin: Celda de línea del nuevo Centro de Seccionamiento **CS-2** proyectado.
- Longitud: **4.789 ml**
 - Conexión en Nuevo CS-1.- 3 ml
 - Conductor canalización directamente enterrada.- 4.783 ml
 - Conexión en Nuevo CS-2.- 3 ml

✚ **LSMT proyectada – TRAMO 3:**

- Inicio: Celda de línea del nuevo Centro de Seccionamiento **CS-2** proyectado.
- Fin: Celda de línea del nuevo Centro de Seccionamiento **CS-3** proyectado.
- Longitud: **4.981 ml**
 - Conexión en Nuevo CS-2.- 3 ml
 - Conductor canalización directamente enterrada.- 2.625 ml
 - Conductor en nueva canalización entubada.- 2.350 ml
 - Conexión en Nuevo CS-3.- 3 ml

✚ **LSMT proyectada – TRAMO 4:**

- Inicio: Celda de línea del nuevo Centro de Seccionamiento **CS-3** proyectado.
- Fin: Nueva Celda de línea a instalar en el CT “Avda. Fátima” N°903300334.
- Longitud: **2.528 ml**
 - Conexión en Nuevo CS-3.- 3 ml
 - Conductor en nueva canalización entubada.- 2.500 ml
 - Conductor canalización en hinca bajo BA-99.- 20 ml
 - Conexión en CT “Avda. Fátima”.- 5 ml

LSMT proyectada – TRAMO 5:

- Inicio: Nueva Celda de línea a instalar en el CT “Avda. Fátima” N°903300334.
- Fin: Apoyo existente 5263 de la L-4866-01-“Montanchez” de la STR `Torre Sta. María`, en el que se realizará un entronque aéreo-subterráneo, según planos.
- Longitud: **550 ml**
 - Conexión en CT “Avda. Fátima”.- 5 ml
 - Conductor en canalización común con Tramo 4.- 530 ml
 - Conductor en nueva canalización entubada.- 5 ml
 - Entronque A/S en apoyo 5263 existente.- 10 ml

La nueva LSMT proyectada partirá de una celda libre del CT “Puebla de Obando 4” y finalizará en el apoyo existente nº5263 de la LAMT “Montanchez”, en el que se realizará un entronque aéreo-subterráneo, haciendo previamente entrada y salida en el CT “Avda. Fátima” de la localidad de Cordobilla de Lácara.

Para ello será necesario el cambio de celdas existentes (2L1P) en dicho CT “Avda. Fátima” por una nuevo conjunto de celdas 3L+1P telemandadas.



*Se coordinarán en todo momento la ejecución de las obras objeto del presente proyecto con las del proyecto de **“ACONDICIONAMIENTO Y MEJORA DEL CAMINO DE CORDOBILLA DEL LÁCARA, EN EL T.M. DE PUEBLA DE OBANDO (BADAJOZ) cuyo promotor es la CONSEJERÍA DE MEDIO AMBIENTE Y RURAL, POLÍTICAS AGRARIAS Y TERRITORIO (SECRETARIA GENERAL DE DESARROLLO RURAL Y TERRITORIO) de la Junta de Extremadura. Además de con las distintas compañías que pudieran tener servicios (abastecimiento, saneamiento, telecomunicaciones,...) en la zona.***

Estas instalaciones se encuentran ubicadas en Zona no Urbanizable y Zona Urbanizable, según describe el Decreto 47/2.004 de 20 de abril, sobre las condiciones técnicas que deberán cumplir las instalaciones eléctricas en la Comunidad Autónoma de Extremadura.

Según la Ley 16/2015, de 23 de abril, de protección ambiental de la Comunidad Autónoma de Extremadura, este proyecto está englobado en el grupo 3 del Anexo IV de la misma, apartado g) *“Construcción de líneas de transmisión de energía eléctrica con un voltaje igual o superior a 220 kV y una longitud superior a 15 km o una longitud superior a 3 km en Espacios Naturales Protegidos, Red Natura 2000 y Áreas protegidas por instrumentos internacionales, según la regulación de la Ley 42/2007, de 13 de diciembre, del Patrimonio Natural y de la Biodiversidad, salvo que discurren íntegramente en subterráneo por suelo urbanizado, así como sus subestaciones asociadas”, por lo que deberá ser sometido a una Evaluación de Impacto Ambiental Ordinaria.*





5.1. Nueva Línea Subterránea de MT proyectada

5.1.1. *Trazado de la nueva LSMT proyectada*

La nueva línea subterránea LSMT proyectada discurrirá en tramos por **canalización directamente enterrada** y en tramos por nueva **canalización entubada** en zanja, formada ésta por 2 plásticos de 160 mm de Ø, además de un multitubo (MTT 4x40), para los cables de control, por calles de las poblaciones de Puebla de Obando y Cordobilla de Lácara y por el Camino existente entre ambas localidades; además de por terrenos privados, según RBD adjunta; en los Términos Municipales de Puebla de Obando, Cáceres, Mérida y Cordobilla de Lácara, en las provincias de Cáceres y Badajoz, tal y como se puede observar en los planos adjuntos.

La longitud total de zanja necesaria para la nueva LSMT proyectada será de 17.193 ml (de los cuales 11.798 ml serán en canalización directamente enterrada, 5.345 ml en canalización entubada y 50 ml en hincas bajo las carreteras N-523 y BA-099); mientras que la longitud de conductor será de 17.766 ml, teniendo en cuenta el conductor que discurre por canalización común para los tramos 4 y 5 proyectados (530 ml), el necesario para la realización del enrque aéreo-subterráneo en el apoyo 5263 existente (10 m), las conexiones de entrada y salida en los nuevos Centros de Seccionamiento proyectados (3+3 = 6 ml en cada CS), la conexión en el CT “Puebla de Obando 4” (5 m) y las conexiones de entrada y salida en el CT “Avda. Fátima” (5 + 5 = 10 ml).

Cabe señalar, que parte de los tramos 3 y 4 de la nueva LSMT proyectada, discurrirá por el Camino de Puebla de Obando a Cordobilla (en la zona pavimentada con aglomerado asfáltico) por la margen del mismo en la zona de cuneta, entre el aglomerado y la linde de las parcelas privadas anexas al mismo. Es por ello que se ha previsto una vez ejecutada la nueva canalización, realizar una cuneta hormigonada encima de la misma, en el recorrido de toda la zona afectada, de tal manera que quede protegida la línea eléctrica y además no suponga problemas de drenaje para el camino.

Asimismo, en esta zona del camino existente numerosos accesos a fincas, con pasos salvacunetas y distintas ODT, que serán repuestas en su totalidad una vez ejecutada la nueva instalación. Para ello se han previsto distintas partidas en el capítulo de Reposiciones y Obras complementarias del presupuesto del presente proyecto.

La tramificación de las nuevas canalizaciones proyectadas se indica en la tabla siguiente, y se puede observar en los *planos 02. – Emplazamiento*.



Tramo	Long. Zanja	Nº Tubos	Tipo Pavimento	Calles
LSMT – TRAMO 1				
1.1	182 m	2T + MTT	Calzada de hormigón y acerado de baldosas	Calle de las Huertas y Calle El Poleo
1.2	115 m	2T + MTT	Acerado de baldosas y cruces de calzada de aglomerado asfáltico	Calle Nueva y Calle Pilar
1.3	193 m	2T + MTT	Cruce calzada aglomerado asfáltico y calzada de tierra	Calle Pilar (<i>junto a zona arroyo encauzado</i>)
1.4	30 m	Hinca Bajo Carretera N-525		Cruce Ctra. N-523
1.5	4.390 m	Canalización directamente enterrada		Camino de Puebla de Obando a Cordobilla de Lácara
LSMT – TRAMO 2				
2	4.783 m	Canalización directamente enterrada		Camino de Puebla de Obando a Cordobilla de Lácara
LSMT – TRAMO 3				
3	2.625 m	Canalización directamente enterrada		Camino de Puebla de Obando a Cordobilla de Lácara
3.1.	2.350 m	2T + MTT	Margen del camino de aglomerado, en zona de cuneta (a hormigonar)	Camino de Puebla de Obando a Cordobilla de Lácara
LSMT – TRAMO 4				
4.1.	1.990 m	2T + MTT	Margen del camino de aglomerado, en zona de cuneta (a hormigonar)	Camino de Puebla de Obando a Cordobilla de Lácara
LSMT – TRAMOS 4 y 5				
5.6.	5 m	2T + MTT	Margen del camino de aglomerado, en zona de cuneta (llegada apoyo)	Camino de Puebla de Obando a Cordobilla de Lácara
4.2. (5.5.)	60 m	4T + MTT	Margen del camino de aglomerado y cruce de camino aglomerado	Camino de Puebla de Obando a Cordobilla de Lácara
4.3. (5.4.)	20 m	Hinca Bajo Carretera BA-099		Cruce Ctra. BA-099
4.4. (5.3.)	198 m	4T + MTT	Acerado de baldosas y cruces de calzada de aglomerado asfáltico	Avenida de la Paz
4.5. (5.2.)	90 m	4T + MTT	Acerado de baldosas	Calle Miguel Hernández
4.6. (5.1.)	162 m	4T + MTT	Acerado de baldosas y cruces de calzada de aglomerado asfáltico	Avenida de Fátima

A continuación se adjuntan algunas fotos del trazado por donde discurrirá la nueva LSMT proyectada:



Calle La Noria y Calle Pilar de Puebla de Obando



Documento visado con número: CC00244/22 y CSV nº V-TU3UKOXJZ2SSR1QY verificable en <http://levisado.cogitacaceres.org/validar/ValidacionCSV.aspx>



Calle Pilar de Puebla de Obando - zona de arroyo encauzado



Documento visado con número: CC00244/22 y CSV nº V-TU3UKOXJZ2SSR1QY verificable en <http://levisado.cogitacaceres.org/validar/ValidacionCSV.aspx>





Zona de cruce con la carretera N-523



Documento visado con número: CC00244/22 y CSV nº V-TU3UKOXJZ2SSR1QY verificable en <http://levisado.cogitacaceres.org/validar/ValidacionCSV.aspx>





Camino de Puebla de Obando a Cordobilla por donde discurrirá la nueva LSMT



Documento visado con número: CC00244/22 y CSV nº V-TU3UKOXJZSSR1QY verificable en <http://levisado.cogiticaceres.org/validar/ValidacionCSV.aspx>





Camino de Puebla de Obando a Cordobilla por donde discurrirá la nueva LSMT



Documento visado con número: CC00244/22 y CSV nº V-TU3UKOXJZ2SSR1QY verificable en <http://levisado.cogitacaceres.org/validar/ValidacionCSV.aspx>





Camino de Puebla de Obando a Cordobilla por donde discurrirá la nueva LSMT



Documento visado con número: CC00244/22 y CSV nº V-TU3UKOXJZ2SSR1QY verificable en <http://levisado.cogiticaceres.org/validar/ValidacionCSV.aspx>



Camino de Puebla de Obando a Cordobilla por donde discurrirá la nueva LSMT



Cruce con tubería existente bajo camino

Documento visado con número: CC00244/22 y CSV nº V-TU3UKOXJZ2SSR1QY verificable en <http://levisado.cogitacaceres.org/validar/ValidacionCSV.aspx>





Camino de Puebla de Obando a Cordobilla por donde discurrirá la nueva LSMT



Documento visado con número: CC00244/22 y CSV nº V-TU3UKOXJZ2SSR1QY verificable en <http://levisado.cogiticaceres.org/validar/ValidacionCSV.aspx>





Baden cruce Rivera



Bifurcación camino

Documento visado con número: CC00244/22 y CSV nº V-TU3UKOXJZ2SSR1QY verificable en <http://levisado.cogitacaceres.org/validar/ValidacionCSV.aspx>





*Camino de Puebla de Obando a Cordobilla por donde discurrirá la nueva LSMT
(zona pavimentada con aglomerado asfáltico)*



Documento visado con número: CC00244/22 y CSV nº V-TU3UKOXJZ2SSR1QY verificable en <http://levisado.cogitacaceres.org/validar/ValidacionCSV.aspx>

VISADO
COGITI

CÁCERES
CC00244/22



*Camino de Puebla de Obando a Cordobilla por donde discurrirá la nueva LSMT
(zona pavimentada con aglomerado asfáltico)*



Documento visado con número: CC00244/22 y CSV nº V-TU3UKOXJZ2SSR1QY verificable en <http://levisado.cogiticaceres.org/validar/ValidacionCSV.aspx>



Zona de cruce con la carretera BA-099



Documento visado con número: CC00244/22 y CSV nº V-TU3UKOXJZ2SSR1QY verificable en <http://levisado.cogitacaceres.org/validar/ValidacionCSV.aspx>

5.1.2. Conductor subterráneo a utilizar

La nueva línea a instalar estará formada por un conductor del tipo **HEPRZ1-AL 12/20 KV de 1x240 mm²**, cuyas características más importantes son las siguientes:

- *Conductor*: Aluminio compacto, sección circular, clase 2 UNE-EN 60228.
- *Pantalla sobre el conductor*: Capa de mezcla semiconductora aplicada por extrusión.
- *Aislamiento*: Mezcla a base de etileno propileno de alto módulo (HEPR)
- *Pantalla sobre el aislamiento*: Una capa de mezcla semiconductora pelable no metálica aplicada por extrusión, asociada a una corona de alambre y contraespira de cobre.
- *Cubierta*: Compuesto termoplástico a base de poliolefina y sin contenido de componentes clorados u otros contaminantes.

Algunas otras características más importantes se muestran en la siguiente tabla:

Tipo constructivo	Tensión Nominal U ₀ /U (kV)	Sección Conductor (mm ²)	Sección pantalla	R _{MAX} a 105°C (Ω /km)	Capacidad (μF/km)	I _{MAX} admisible (A)
HEPRZ1	12/20	240	16	0,169	0,453	345

La intensidad máxima admisible (A) en servicio permanente y con corriente alterna, de los cables con conductores de aluminio con aislamiento seco instalación directamente enterrada para tensiones nominales hasta 18/30 kV, será en este caso:

I _{MAX} admisible (A)	
Sección Conductor (mm ²)	Aislamiento HEPR
240	365

Mientras que la intensidad máxima admisible (A) en servicio permanente y con corriente alterna, de los cables unipolares aislados con conductores de aluminio de hasta 18/30 kV bajo tubo será:

I _{MAX} admisible (A)	
Sección Conductor (mm ²)	Aislamiento HEPR
240	345

Valores obtenidos para una caída de tensión admisible y pérdida de potencia, en el punto más desfavorable de la red no superior al 5%. Este valor será el máximo que se podrá alcanzar por la suma de la red general y las acometidas, tanto existentes como futuras.



5.1.3. Canalizaciones directamente enterradas

Tal y como se ha comentado anteriormente, **la nueva LSMT proyectada discurrirá en varios tramos por canalización directamente enterrada**, según **MT 2.33.51 "Línea Subterránea de AT hasta 30 KV directamente enterrada"**, con las especificaciones y características descritas a continuación y tal y como se puede observar en el *plano 07.- Sección tipo de Canalizaciones directamente enterradas* del presente proyecto

La red de distribución de i-DE, admite la **instalación de cables enterrados solamente en zonas no urbanas**; ya que, en el caso de averías debido a responsabilidad de reposición del suministro en el menor tiempo posible, la canalización enterrada supone un obstáculo para la consecución de este objetivo.

Esta canalización está diseñada para ser **ejecutada preferentemente con zanjadora**, dado que tiene un avance mayor que con los métodos de excavación que se emplean habitualmente. El avance depende de las condiciones del terreno, pero una de las mayores condiciones de la zanjadora es que no haya servicios/cruces, motivo por el cual el beneficio de esta ejecución se encuentra en entornos rurales no urbanizados.

Otra de las ventajas del empleo de la zanjadora es que permite ir tendiendo los cables conforme va realizando la excavación, con lo que se mejoran tiempos de ejecución.



Los cables directamente enterrados, preferentemente no deben de discurrir bajo calzada.

Con el fin de asegurar la profundidad de 0,60 m, hasta la parte superior del cable más próximo a la superficie, los cables se alojarán en zanjas con profundidad mínima de 0,80 m y además para permitir las operaciones de apertura y tendido, y cumplir con las condiciones de paralelismo, cuando lo haya, tendrá una anchura mínima de 0,20 m (un circuito). Si la



canalización se realizara con medios manuales, debe aplicarse la normativa vigente sobre riesgos laborales vigente para permitir desarrollar el trabajo de las personas en el interior de la zanja.

El lecho de la zanja debe ser liso y estar libre de aristas vivas, cantos, piedras, etc. En el mismo se colocará una capa de arena de mina o de río, lavada, limpia y suelta, exenta de sustancias orgánicas, arcilla o partículas terrosas, y el tamaño del grano estará comprendido entre 0,2 y 3 mm, de un espesor mínimo de 0,05 m, sobre la que se depositará el cable o cables a instalar.

Los laterales de la zanja han de ser compactos y no deben desprender piedras o tierra. La zanja se protegerá con los correspondientes entibados u otros medios para asegurar su estabilidad, conforme a la normativa de riesgos laborales.

Encima irá otra capa de arena de idénticas características y con unos 0,10 m de espesor, y sobre ésta se **instalará una protección mecánica a todo lo largo del trazado del cable**, que consistirá en una placa cubrecables con las características establecidas en las NI 52.95.01; cuando el número de líneas sea mayor se colocarán más placas cubrecables de tal manera que se cubra la proyección en planta de los cables.

Para este tipo de canalizaciones en entorno preferentemente rural no se contempla el empleo de instalación de multiductos de comunicaciones.

A continuación, se tenderá una capa de tierra procedente de la excavación y con tierras de préstamo, arena, todo-uno o zahorras, de 0,25 m de espesor, apisonada por medios manuales. Se cuidará que esta capa de tierra esté exenta de piedras o cascotes. Sobre esta capa de tierra, y a una distancia mínima del suelo de 0,10 m y 0,30 m de la parte superior del cable se colocará una cinta de señalización como advertencia de la presencia de cables eléctricos, con las características, color, etc., establecidas en la NI 29.00.01.

A continuación, se terminará de rellenar la zanja con tierra procedente de la excavación y con tierras de préstamo, arena, todo-uno o zahorras, debiendo de utilizar para su apisonado y compactación medios mecánicos. Después se colocará una capa de tierra vegetal o un firme de hormigón no estructural HNE-15/B/20 de unos 0,12 m de espesor y por último se repondrá el pavimento a ser posible del mismo tipo y calidad del que existía antes de realizar la apertura



5.1.4. Canalizaciones subterráneas entubadas

Tal y como se ha comentado anteriormente, los tramos de la nueva canalización subterránea para la LSMT proyectada que discurrirá por **canalización entubada** estarán formados por 2 tubos plásticos de 160 mm de Ø, además de un multitubo (MTT 4x40), para los cables de control, tal y como se puede observar en los planos 08.- Sección tipo de Canalizaciones Subterráneas entubadas del presente proyecto.

Se evitará, en lo posible, los cambios de dirección de las canalizaciones entubadas respetando los cambios de curvatura indicados por el fabricante de los tubos. En los puntos donde se produzcan, para facilitar la manipulación de los cables se dispondrán arquetas con tapas no registrables. Con objeto de no sobrepasar las tensiones de tiro indicadas en las normas aplicables a cada tipo de cable en los tramos rectos se instalarán calas de tiro en aquellos casos que lo requieran.

La entrada de las canalizaciones entubadas en las diferentes calas deberán quedar debidamente selladas en sus extremos.

Los laterales de la zanja han de ser compactos y no deben desprender piedras o tierra. La zanja se protegerá con estribas u otros medios para asegurar su estabilidad y adamas debe permitir las operaciones de tendido de los tubos y cumplir con las condiciones de paralelismo, cuando lo haya.

La canalización será subterránea entubada en zanja y estará constituida por tubos plásticos de 160 mm de Ø, además de un ducto para cables de control (multitubo con designación MTT 4x40 según NI), que se instalará por encima de los tubos, mediante un conjunto abrazadera/soporte, ambos fabricados en material plástico. Las características del ducto y accesorios a instalar se encuentran normalizadas en la NI 52.95.20 "Tubos de plástico y sus accesorios (exentos de halógenos) para canalizaciones de redes subterráneas de telecomunicaciones".

A este ducto se le dará continuidad en todo su recorrido, al objeto de facilitar el tendido de los cables de control y red multimedia incluido en paso por las arquetas y calas de tiro si las hubiera.

A 0,10 m del firme se instalará una cinta de señalización a todo lo largo del trazado de cable, cuyas características serán las establecidas en la norma de Iberdrola NI 29.00.01.



La canalización incluye en aquellos sitios en donde se requiera la colocación de placa de protección mecánica material (NI 52.95.01 placa/s cubre cables). Así mismo quedarán incluidas cuantas uniones de tubos se requieran así como los elementos necesarios para la sujeción de los tubos donde sea necesario.

Al objeto de impedir la entrada del agua, suciedad y material orgánico, los extremos de los tubos deberán estar sellados, así como en las diferentes calas de tiro o de empalme. Los tubos que se coloquen como reserva deberán estar provistos de tapones.

Antes del tendido se deberá eliminar de su interior la suciedad o tierra garantizándose el paso de los cables mediante mandrilado acorde a la sección interior del tubo o sistema equivalente. Durante el tendido se deberán embocar correctamente para evitar la entrada de tierra o de hormigón.

Canalización entubada en calzada

La profundidad de la zanja dependerá del número de tubos a instalar, manteniendo una distancia mínima entre la rasante superior del tubo más alto y la rasante del terreno de 0,80 m.

La una anchura mínima será de 0,35 m para la colocación de dos tubos rectos de 160 mm de Ø, aumentando la anchura en función del número de tubos a instalar.

En el fondo de la zanja y en toda la extensión se colocará una solera de limpieza de mínimo 0,04 m de espesor de hormigón no estructural, de resistencia a compresión 15 N/mm², consistencia blanda y tamaño máximo del árido 20 mm (*en adelante HNE-15/B/20*), sobre la que se depositarán los tubos dispuestos por planos. A continuación se colocará otra capa de hormigón HNE-15/B/20, con un espesor mínimo de 0,08 m por encima de los tubos y envolviéndolos completamente.

Posteriormente, se hace el relleno de la zanja, dejando libre el espesor del pavimento. Para este relleno se utilizará tierras procedentes de excavación (en aquellos lugares donde esté autorizado), zahorra, todo-uno o áridos reciclados, siempre con un grado de compactación al 95 % según Proctor Normal. Después se colocará un firme de hormigón no estructural HNE-15/B/20, de mínimo 0,25 m de espesor, y por último se repondrá el pavimento a ser posible del mismo tipo y calidad del que existía antes de realizar la apertura (aglomerado asfáltico, pavimento de hormigón, calzada de adoquín,...etc.).



Canalización entubada bajo acerado o en jardín

En este caso la profundidad de la zanja será tal que la parte superior del tubo más próximo a la superficie no sea menor de 0,6 m.

En el fondo de la zanja y en toda la extensión se colocará una solera de limpieza de mínimo 0,04 m de espesor de arena fina (*Tamiz N° 60 (ASTM)*), sobre la que se depositarán los tubos dispuestos por planos. A continuación se colocará otra capa de arena con un espesor mínimo de 0,08 m sobre los tubos más cercanos a la superficie.

Posteriormente, se hace el relleno de la zanja, dejando libre el espesor del pavimento. Para este relleno se utilizará tierras procedentes de excavación (en aquellos lugares donde esté autorizado), zahorra, todo-uno o áridos reciclados, siempre con un grado de compactación al 95 % según Proctor Normal. Después se colocará una capa de tierra vegetal o un firme de hormigón no estructural HNE-15/B/20, de mínimo 0,10 m de espesor y por último se repondrá el pavimento a ser posible del mismo tipo y calidad del que existía antes de realizar la apertura (baldosa hidráulica, loseta,...etc.).

5.1.5. Arquetas para multitubo

A lo largo del recorrido de la nueva canalización entubada se instalarán arquetas normalizadas para el multitubo (MTT), cada 150 m y en los cambios bruscos de dirección de la misma.

5.1.6. Puesta a tierra de cables subterráneos

Se conectarán a tierra las pantallas y armaduras de todas las fases en cada uno de los extremos, garantizando que no existan grandes tensiones inducidas en las cubiertas metálicas.

5.1.7. Ensayos eléctricos después de la instalación

Una vez que la instalación ha sido concluida, es necesario comprobar que el tendido del cable y el montaje de los accesorios (empalmes, terminales, etc.), se ha realizado correctamente, para lo cual serán de aplicación los ensayos especificados en el MT 2.33.15 "Red subterránea de AT y BT. Comprobación de cables subterráneos".



5.1.8. Hitos de señalización

Debido a la ubicación de los tramos de la nueva LSMT proyectada que discurre por zona rural no urbanizada, se proyecta la colocación de **HITOS de señalización** para la localización de la línea, del tipo "Dubois modelo 30/800", según figura adjunta.



Modelo 30/800
Ref. 40300



A continuación, se indica un ejemplo de hitos de señalización pudiéndose emplear otros de similares funciones, previa aceptación por parte de i-DE.

Descripción

Se distinguen dos tipologías de hitos de señalización en función de su lugar preferente de ubicación: urbano y rural.

El hito urbano, para disipación enrasada con pavimentos y firmes en zonas urbanas consolidadas, se compone por el conjunto de una placa de aleación de aluminio forjada de dimensiones exteriores mínimas 100x150x6 mm y un perno de anclaje en "J" de 150 mm de longitud y 10 mm diámetro nominal para fijación a través de macizo hormigonado excavado bajo rasante. La conexión entre ambos elementos constituyentes se realizará por unión roscada de métrica M-10 en el punto central del reverso de la placa que, al efecto, tendrá un macizado de 30 mm hasta alcanzar un espesor total de 17 mm.

Sobre la cara superior de la placa se rotulará la información identificativa (propiedad, teléfono de contacto ante emergencias y tensión nominal) y de localización (ubicación en planta y profundidad) de la línea a señalar. Al efecto, rotulaciones y borde en cara superior irán resaltadas 1 mm.

El **conjunto de señalización rural** consta de un hito de hormigón polimérico de color rojo, con forma de prisma rectangular de 30 cm de altura y base cuadrada de 13 cm de lado y de su pieza de anclaje en tubo o vástago de acero galvanizado de Ø27 mm. Esta pieza o conjunto de anclaje será diseñada de forma tal que en la fase final de su montaje se haga surgir, por su parte inferior, dos alambres expansores que den consistencia al conjunto una vez montado e impiden su extracción.

En una de sus caras se colocará una placa de identificación en aluminio serigrafiado que proporciona la información identificativa de la instalación, localización y profundidad de la canalización y/o circuito/os.


Criterios de ubicación/colocación

Los hitos serán instalados en puntos visibles y accesibles, de forma estable y protegidos del posible tráfico rodado para mantener su integridad, atendiendo los siguientes criterios generales:

- En tramos rectilíneos a alineaciones de la traza se dispondrán a distancia máxima de 150 m.
- Se dispondrán siempre en todo punto de cambio de dirección de la traza: en las curvas de menor radio (<8m) se podrán instalar en la intersección de las tangentes a la traza aguas arriba y abajo del vértice, en tramo curvos de gran radio (≥ 8 m, habituales en instalaciones a 132 kV) se señalarán el punto de inicio y final del tramo y, de resultar posible, su punto central.
- Con independencia de lo anterior, en todo caso la distancia final entre hitos será tal que desde una cualquiera se visualice la posición del anterior y el posterior.
- El montaje de los hitos se hará, de forma general, fuera de traza o eje del rutado de la canalización, reflejando en la placa informativa la distancia “D” en metros que separará su ubicación del citado eje o traza.
- De resultar posible sin dañar el prisma de hormigón ni los elementos de señalización de línea enterrados (cintas o placas), los hitos se podrán ubicar sobre la misma traza de la canalización, reflejando como distancia en la placa informativa el valor “0”. Para optar por esta solución se podrá solicitar del suministrador un anclaje más corto que garantice igual nivel de fijación.

Los hitos urbanos se dispondrán preferentemente sobre aceras o zonas peatonales pavimentadas libres de tráfico de vehículos, en el punto más cercano posible a la traza de la canalización a señalar. En los hitos rurales, todas las placas informativas sobre el hito de hormigón polimérico rojo se montarán con la misma orientación o sentido, preferentemente para que sean visibles en el sentido de crecimiento del eje definitorio de la línea o traza. Únicamente se podrán exceptuar de la colocación de hitos las parcelas o fincas cultivadas.

El procedimiento de montaje de los hitos rurales queda reflejado en el *plano 10.- Hitos de Señalización* adjunto al presente proyecto.

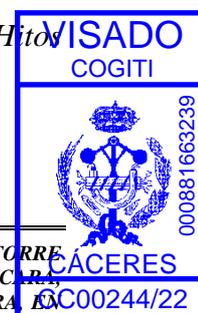

5.2. Entronque aéreo-subterráneo en apoyo 5263 existente

Tal y como hemos comentado anteriormente, la nueva LSMT proyectada finalizará en el apoyo 5263 existente de la LAMT "Montánchez" de la STR `Torre Sta. María`, situado en las inmediaciones de la población de Cordobilla de Lácara, en el que se realizará un entronque aéreo-subterráneo, y se instalará un juego de seccionadores 'Load Búster';

Este apoyo existente, al llevar instalado elementos de maniobra, y con objeto de que la tensión de contacto en el mismo sea cero, se le realizará un acerado perimetral de hormigón a 1,5 m de la cimentación del apoyo. Embebido en el interior de dicho hormigón se instalará un mallado electrosoldado con redondos de diámetro no inferior a 4 mm formando una retícula no superior a 0,3 x 0,3 m, a una profundidad de al menos 0,1 m. Este mallado se conectará a la puesta a tierra de protección del apoyo.

El valor de la resistencia de puesta a tierra del apoyo 5263 existente deberá ser medido y comprobada su reglamentariedad respecto al Reglamento de Líneas Eléctricas de Alta Tensión.

Además en la bajada del conductor se instalarán 3 pararrayos para protección contra sobretensiones de origen atmosférico, de óxido metálico tipo POM-P21/10, así como 3 terminales retráctiles de exterior.

Este entronque se realizará con un conductor del tipo HEPRZ1-AL 12/20 KV de 1x240 mm², como el descrito anteriormente, y los cables irán protegidos con un tubo de acero galvanizado, que se empotrará en la cimentación del apoyo, sobresaliendo por encima del nivel del terreno un mínimo de 2,5 m.

Además se instalará un soporte posapiés (SPCZ) y un antiescalo a 2,50 m de la cimentación del apoyo para evitar que se pueda escalar por el mismo.

Se adaptará el apoyo 5263 a las medidas de protección de la avifauna, para lo que se utilizarán los elementos antielectrocución para el **forrado de conductores, grapas, aisladores y herrajes**, recogidos en la NI 52.59.03.

De entre las medidas preventivas anti-nidificación propuestas en el Artº. 5 del Decreto 47/2004, se propone la colocación sobre el apoyo 5263 existente, de un **elemento dispositivo disuasorio de nidificación, tipo "tejadillo"**, para crucetas TACR, de probada eficacia en las instalaciones realizadas.





Apoyo 5263 de L-“Montanchez” final de la nueva LSMT proyectada



Documento visado con número: CC00244/22 y CSV nº V-TU3UKOXJZ2SSR1QY verificable en <http://levisado.cogitacaceres.org/validar/ValidacionCSV.aspx>



5.3. Nuevos Centros de Seccionamiento proyectados


A lo largo de recorrido de la nueva LSMT se proyectan 3 nuevos centros de seccionamiento (CS-1, CS-2 y CS-3) de tal manera que ésta haga entrada y salida en los mismos, con objeto de maniobrar y no superar la longitud máxima de 5 km entre p.a.t., según MT 2.33.51.

5.3.1. *Descripción de los CS*

Los nuevos Centros de Seccionamiento (CS) proyectados serán prefabricados y estarán a lo dispuesto en la normativa correspondiente de Iberdrola MT 2.11.20, y se instalarán en terrenos privados, según la ubicación indicada en planos y RBD adjunta.

Los elementos constitutivos que compone cada uno de los nuevos CS serán:

- Envoltente prefabricada de hormigón
- Celdas de AT
(en el caso que nos ocupa **3 celdas de línea + 1 celda de servicios auxiliares**).
- Sistema de detección de intrusión (sensor volumétrico o similar)
- Instalación de puesta a tierra (PaT)
- Señalización y material de seguridad

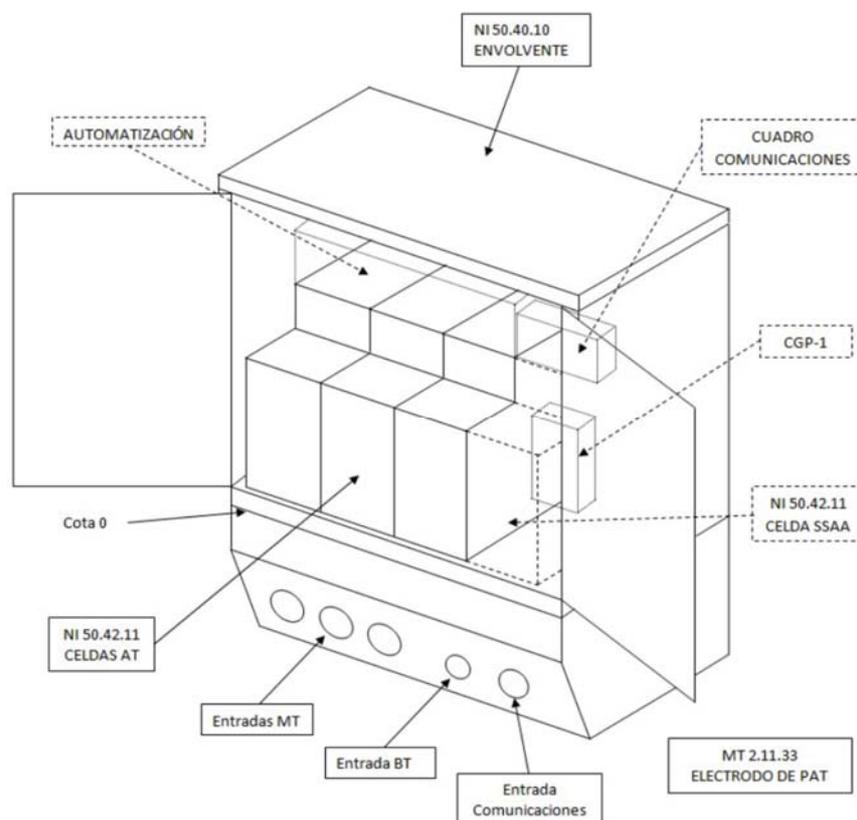

La envolvente prefabricada de maniobra exterior será del tipo EPSSI-24 y cumplirá con las características generales especificadas en el documento de Iberdrola: *NI 50.40.10 “Especificación Particular - Envolventes prefabricadas de hormigón, para Centros de Seccionamiento independientes de superficie, de maniobra exterior, para conexión de instalaciones particulares, hasta 24 kV”*.

La envolvente deberá tener el espacio suficiente para poder albergar las siguientes configuraciones de celdas, en función del tipo de alimentación de Baja Tensión, necesaria para los sistemas de automatización y comunicaciones: 3L1A con celda de alimentación de Sistemas Auxiliares, en el caso que nos ocupa.

La parte superior de la envolvente prefabricada quedará libre de todo obstáculo para su posible apertura para la inserción y retirada de la aparamenta.

5.3.2. Alimentación de BT mediante celdas de Servicios Auxiliares

Cuando la alimentación de BT no pueda realizarse desde la red de BT existente, se utilizará una celda de Servicios Auxiliares. La alimentación de BT será suministrada a través del secundario del transformador de tensión alojado en el compartimento de cables. La conexión de BT se realizará en bornas del cuadro de Servicios Auxiliares que estará en la propia celda.

Dicha celda está especificada en el documento de Iberdrola: *NI 50.42.11 “Especificación Particular - Celdas de Alta Tensión bajo envolvente metálica hasta 36 kV, prefabricadas, con dieléctrico de SF6, para CT”*.

Se podrá utilizar esta solución con celda de Servicios Auxiliares únicamente cuando se alimente a celdas de 3 funciones (2LP o 3L) por limitaciones de potencia, como es el caso.

Se comprobará que no existan elementos de protección unipolares en algún punto de la red de alimentación al Centro de Seccionamiento y si existen se sustituirán por otros tripolares, con objeto de evitar sobretensiones por ferresonancia.

5.3.3. Celdas de A.T. para CS

Las celdas cumplirán lo especificado en el documento de Iberdrola: *NI 50.42.11 “Especificación Particular - Celdas de Alta Tensión bajo envolvente metálica hasta 36 kV, prefabricadas, con dieléctrico de SF6, para CT”*.



Las celdas deberán estar fijadas al suelo.

La instalación y disposición de las celdas cumplirán las instrucciones de instalación del fabricante de las celdas, respetándose las distancias necesarias para la salida y expansión de los gases en caso de arco interno en la celda.

Se evitará colocar las celdas centradas en la instalación, acercándolas a una pared lateral en la medida de lo posible, con objeto de dejar libre en un lado el espacio necesario para los equipos de comunicaciones, protección y control.

5.3.4. Automatización y comunicaciones

Los equipos para automatización de red, telegestión y comunicaciones se instalarán tal como se especifica en el documento de Iberdrola: *MT 3.51.20 “Especificaciones Particulares para Sistemas de Telegestión y Automatización de Red. Instalación en Centros de Transformación”*.

Dado que los armarios de comunicaciones dependen de la ubicación de la instalación y comunicaciones existentes, esta información la facilitará i-DE (Iberdrola).

En caso de que el tipo de comunicaciones sea distinto de GPRS o PLC no troncal, podrá ser necesario por cuestiones de espacio instalar un centro de maniobra interior.

5.3.5. Acometidas de cables

Las acometidas de Alta y Baja Tensión cumplirán lo indicado en el documento particular de Iberdrola: MT 2.03.20.


En la acometida de cable se dejará una coca lo suficientemente larga para que cualquier cable de AT se pueda conectar en cualquier posición.

Los cables de AT irán entubados en tubos de 160 mm.

Las entradas y salidas de cables irán selladas adecuadamente mediante sistemas que garanticen la estanqueidad.

5.3.6. Instalación de Puesta a Tierra (PaT)

Los requisitos para la instalación de puesta a tierra se encuentran definidos en el *MT 2.11.33 “Especificaciones Particulares para el diseño de puestas a tierra para Centros de Transformación, de tensión nominal ≤ 30 kV”*.

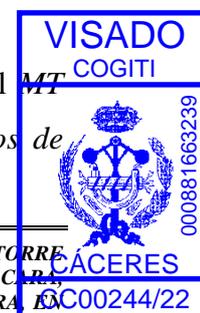

En el anexo de cálculos justificativos se incluyen los cálculos de los CS que nos ocupan.

En lo referente a las líneas de puesta a tierra, electrodo, las conexiones a realizar y la acera perimetral se deberán cumplir los siguientes aspectos:

A la línea de tierra de protección del CS, se conectarán:

- Armadura de la envolvente prefabricada.
- Aparamenta de MT, que estará conectada al cable de tierra por dos puntos.
- Pantalla del cable HEPRZ1, de llegada y salida de las líneas de MT.
- Las puertas y rejillas, en el caso de que sean metálicas.
- Cualquier armario metálico instalado en el CS, así como los armarios de telegestión y comunicaciones.

Para conectar estos elementos con la caja de seccionamiento del sistema de puesta a tierra de protección se emplearán los siguientes cables dependiendo del nivel de tensión de la instalación:

- Hasta 20 kV: Cable desnudo de aleación de aluminio D 56

Todos los conductores que van enterrados (el propio electrodo y la parte de la línea de tierra que conecta el electrodo, hasta la caja de seccionamiento) serán de cobre.

El electrodo de puesta a tierra de protección, estará formado por un anillo perimetral de cobre desnudo de 50 mm², enterrado a 0,5 m de profundidad, y separado 1 m de las paredes del Centro de Seccionamiento. Este cable saldrá de la caja de seccionamiento de protección del Centro, estando incluida su conexión con la caja y sellado del pasacables por donde sale el cable desde el Centro a la zona enterrada. Para cerrar el anillo se utilizará una grapa de conexión para cable de cobre. En las esquinas y punto medios de cada lado del anillo se colocará una pica cilíndrica, de acero cobrizado, de 14 mm de diámetro y de 2 m de longitud (8 picas en total).

En el exterior del Centro, desde sus paredes hasta 1,2 m del mismo, se construirá una acera perimetral de hormigón de 15 cm de espesor. Está acera contendrá en su interior un mallazo electrosoldado.

Cualquier conducción que llegue desde el exterior del CS (comunicaciones, etc.) deberá poseer un nivel de aislamiento a tensión asignada de corta duración a frecuencia industrial, como mínimo, de 10 kV (valor eficaz durante 1 minuto).



En lo que respecta a la conexión del neutro del sistema de alimentación de BT a Servicios Auxiliares, se aplicarán los siguientes criterios para el caso que nos ocupa:

- *Alimentación de BT mediante celdas de Servicios Auxiliares*: el secundario del transformador de tensión se conectará a la tierra de protección de la instalación.

5.3.7. Señalización y material de seguridad

Los nuevos CS proyectados dispondrán de placa de instrucciones para primeros auxilios, un cartel con indicación de las 5 reglas de oro, una señal identificativa de riesgo eléctrico y llevarán marcados el nombre del CS.

Cada CS dispondrá de los siguientes elementos de seguridad:

- *Banqueta aislante* para la correcta ejecución de las maniobras, pudiendo tomar como referencia para la misma el documento informativo de Iberdrola: *NI 29.44.08 "Banquetas aislantes para maniobra"* u otras referencias o especificaciones normativas (normas UNE o equivalentes).
- *Señalización de seguridad*: se dotarán señal de riesgo eléctrico, señal de acceso a Centro de Transformación, cartel de primeros auxilios, cartel de las cinco reglas de oro, cartel de uso obligatorio de los EPI, cartel de teléfonos de emergencia, cartel de posibles riesgos, etc., y se rellenarán los carteles de teléfonos de emergencia y posibles riesgos asociados a la instalación.
- *Carteles de identificación y rotulado de centros de transformación y sus elementos de maniobra y protección*. Puede tomarse como referencia para los mismos lo especificado en el documento informativo de Iberdrola: *MT 2.10.55 "Criterios de identificación y rotulado de los centros de transformación y sus elementos de maniobra y protección"*, u otras referencias o especificaciones normativas (normas UNE o equivalentes).



5.4. Cambio de Celdas en CT “Avda. Fátima” N°903300334

El CT “Avda. Fátima” N°903300334 está en un edificio prefabricado tipo EP-1T y debido a que se pretenden conectar en él la nueva LSMT proyectada, haciendo entrada y salida en el mismo, será necesario el cambio de celdas existente en éste de 2L+1P por un conjunto de celdas teledandadas de 3L+1P

El resto de aparamenta existente en dicho CT no se tocará y quedará tal y como se encuentra actualmente.

Los elementos que forman el sistema de puesta a tierra del citado CT (Líneas de tierra, Electrodo de puesta a tierra,..) serán los existentes actualmente en el mismo.



5.5. Afecciones y obras complementarias

A lo largo del trazado de la nueva LSMT objeto del proyecto se producen distintos cruzamientos con arroyos, cauces, accesos a fincas particulares, en los que existen pasos salvacunetas, badenes y distintas obras de drenaje transversal (ODT) que en el caso de ser afectados por las nuevas canalizaciones a realizar, deberán ser repuestos en su totalidad una vez ejecutada la nueva instalación.

Para ello se han previsto distintas partidas en el capítulo de Reposiciones y Obras complementarias del presupuesto del presente proyecto.

A continuación se adjuntan fotos de algunos de los cruzamientos más representativos:




O.D.T. (tubos de hormigón) existentes





Documento visado con número: CC00244/22 y CSV nº V-TU3UKOXJZ2SSR1QY verificable en <http://levisado.cogitacaceres.org/validar/ValidacionCSV.aspx>

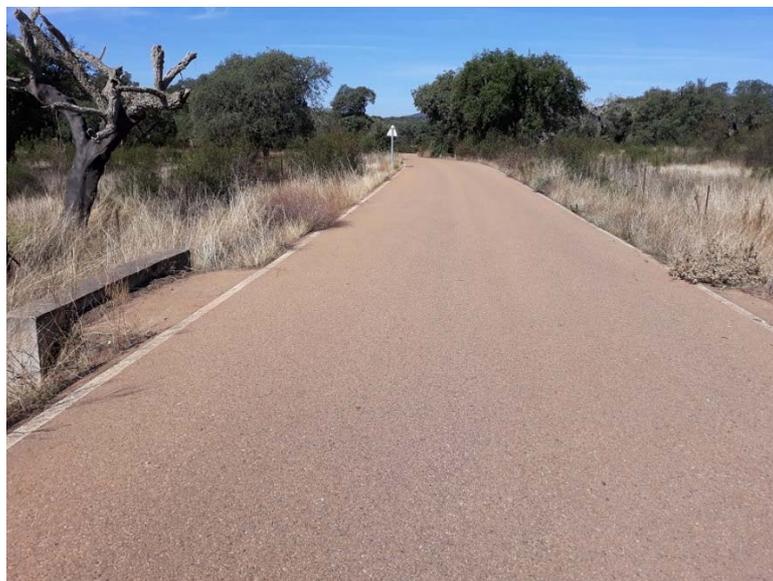

O.D.T. (tubos de hormigón) existentes





O.D.T. (portones y marcos prefabricados de hormigón) existentes



Documento visado con número: CC00244/22 y CSV nº V-TU3UKOXJZ2SSR1QY verificable en <http://levisado.cogitacaceres.org/validar/ValidacionCSV.aspx>



Documento visado con número: CC00244/22 y CSV nº V-TU3UKOXJZ2SSR1QY verificable en <http://levisado.cogitacaceres.org/validar/ValidacionCSV.aspx>

O.D.T. (portones y marcos prefabricados de hormigón) existentes



Pasos canadienses afectados:



Documento visado con número: CC00244/22 y CSV nº V-TU3UKOXJZ2SSR1QY verificable en <http://levisado.cogitacaceres.org/validar/ValidacionCSV.aspx>

Accesos a fincas y pasos salvacunetas afectados:



Documento visado con número: CC00244/22 y CSV nº V-TU3UKOXJZ2SSR1QY verificable en <http://levisado.cogiticaceres.org/validar/ValidacionCSV.aspx>





Documento visado con número: CC00244/22 y CSV nº V-TU3UKOXJZ2SSR1QY verificable en <http://levisado.cogitacaceres.org/validar/ValidacionCSV.aspx>



Accesos a fincas y pasos salvacunetas afectados





Accesos a fincas y pasos salvacunetas afectados



Documento visado con número: CC00244/22 y CSV nº V-TU3UKOXJZ2SSR1QY verificable en <http://levisado.cogitacaceres.org/validar/ValidacionCSV.aspx>



000881663239



Acceso a finca y pasos salvacuneta afectados



Zona de cuneta hormigonada

Documento visado con número: CC00244/22 y CSV nº V-TU3UKOXJZ2SSR1QY verificable en <http://levisado.cogitacaceres.org/validar/ValidacionCSV.aspx>

5.5. Puesta en servicio de las instalaciones

En principio, los trabajos de conexión y puesta en servicio de las nuevas instalaciones se realizarán con la línea en descargo, para lo que será necesario llevar a cabo previamente una *Visita Previa* entre promotor, DO y AZT. No obstante, se han previsto partidas de TET en el presupuesto, en previsión de algún trabajo que tuviera que hacerse con técnicas de "trabajos en tensión" (apertura y cierre de puentes,...etc.).


6. SERVICIOS AFECTADOS

Se ha consultado a las distintas compañías que pudieran tener servicios en el área donde se ubicará la nueva LSMT proyectada.

En cualquier caso, previo al inicio de los trabajos, la empresa que resulte adjudicataria de las obras objeto del presente proyecto contactará con todos los organismos y compañías susceptibles de sufrir afecciones en la instalación de la nueva infraestructura a realizar, en vías de constatar la ubicación exacta de todos los servicios potencialmente afectados y coordinar las reposiciones necesarias.



Arquetas de abastecimiento existente

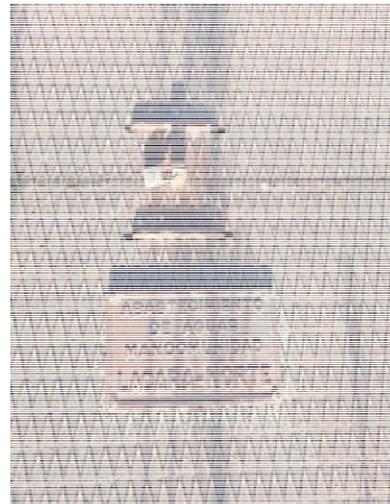



Arquetas de abastecimiento existente



Documento visado con número: CC00244/22 y CSV nº V-TU3UKOXJZ2SSR1QY verificable en <http://levisado.cogitacaceres.org/validar/ValidacionCSV.aspx>



7. CRUZAMIENTOS Y PARALELISMOS

7.1. Cruzamientos

7.1.1. Calles, caminos y carreteras.

En los cruces de calzada, carreteras, caminos, etc., deberán seguirse las instrucciones fijadas en el apartado de *Canalizaciones subterráneas*, relativas a la disposición, anchura y profundidad para canalizaciones entubadas. Los tubos de la canalización deberán estar hormigonados en toda su longitud salvo que se utilicen sistemas de perforación tipo topo en la que no será necesaria esta solicitud. Siempre que sea posible, el cruce se hará perpendicular al eje del vial.

Los cruces más significativos se producen con las carreteras **N-525** y **BA-099** que se han proyectado mediante hinca (perforación horizontal) bajo las mismas. Se incluye en el *plano 8.4. la Sección tipo de cruce de carretera con perforación horizontal*. Además se incluye en el *plano 8.3. la Sección tipo de canalización subterránea entubada*, en caso de ser necesario.

7.1.2. Cruce Bajo cauce de dominio público hidráulico

La nueva LSMT proyectada se cruzará con los siguientes cauces propiedad de la Confederación Hidrográfica del Guadiana (CHG):

- ✓ Regato del Melón - Arroyo Navarredonda (*Polígono 46 – Parcela 9029 - Cáceres*)
- ✓ Rivera de Curiana (*Polígono 46 – Parcela 9033 – Cáceres*)
- ✓ Arroyo de Navarredondilla
- ✓ Regato de la Letra (*Polígono 5 – Parcela 9005 – Mérida*)
- ✓ Arroyo de la Cebra
- ✓ Arroyo del Corcho (*Polígono 4 – Parcela 9001 – Mérida*)
- ✓ Arroyo del Corcho (*Polígono 5 – Parcela 9002 – Mérida*)
- ✓ Arroyo Majario (*Polígono 4 – Parcela 9002 – Mérida*)
- ✓ Arroyo Majario (*Polígono 5 – Parcela 9003 – Mérida*)
- ✓ Arroyo de la Viña

Los cruzamientos que nos ocupan con los citados arroyos y cauces atravesados, deben ejecutarse según apartados *09. Observaciones* y *10. Gráficos Explicativos* de la "Hoja informativa sobre la solicitud de autorización para ejecución de obras de cruces subterráneos (gas, agua residuales, potables, riego,...) con cauces de dominio público hidráulico":

El cauce de dominio público hidráulico ha de quedar siempre libre y diáfano en cualquier caso, para evacuar, al menos, la máxima avenida ordinaria.


Si la obra se ejecuta mediante la excavación de zanja, alojamiento de la conducción y posterior recubrimiento, se tendrá en cuenta lo siguiente:

- La profundidad entre la generatriz superior del tubo de mayor cota y el lecho del cauce será, como mínimo de 1,50 m pudiendo esta Confederación Hidrográfica establecer una profundidad mayor dependiendo del cauce que se trate.
- La presencia de la conducción se advertirá mediante la colocación de banda señalizadora.
- Las operaciones se realizarán bajo la supervisión del personal adscrito al Servicio de Vigilancia perteneciente a este Organismo de cuenca. Para ello se deberá notificar previamente el inicio de los trabajos.
- Deberá colocar dos arquetas de registros en zona de policía, en el borde exterior de la zona de servidumbre, de cada arroyo o río, con elementos de corte.
- La sección tipo se ajustará básicamente a la representada en el esquema adjunto, esto es: colocando la canalización dentro de otra tubería de mayor sección y embutida el hormigón en masa, con un espesor mínimo de 50 cm. sobre la generatriz exterior de mayor cota del tubo, rellenando el resto con material seleccionado procedente de la excavación.
- Si la importancia del curso de agua lo aconseja, podrá exigirse la protección del mismo respecto a la conducción proyectada de la siguiente forma: se colocará la tubería dentro de otra tubería de mayor sección y embutida de la misma forma que en el apartado anterior, rellenando el resto de la zanja con material seleccionado y llegando a la cota del lecho del cauce con una protección de escollera en todo el recorrido de la tubería por el cauce.



Sección Transversal del cruce con tubería



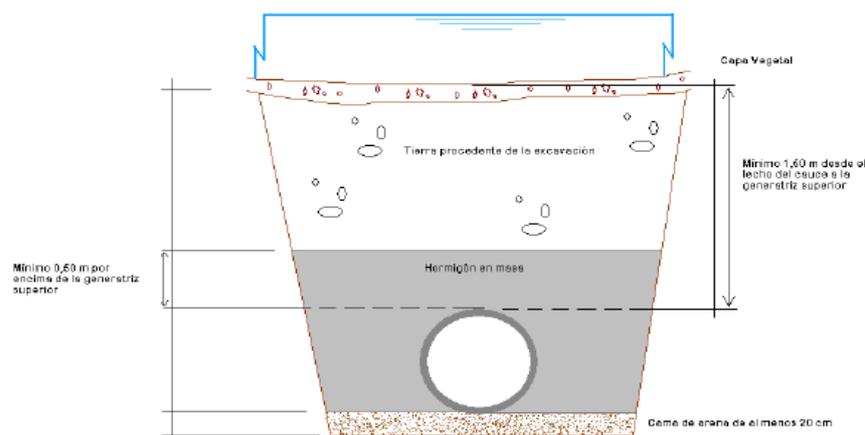

Sección Longitudinal del cruce con tubería

7.1.3. Ferrocarriles.

Se considerará como caso especial el cruzamiento con Ferrocarriles y cuyos detalles se dan a título orientativo en los planos adjuntos.

Los cables se colocarán tal como se especifica en el manual técnico de referencia, para canalizaciones entubadas, cuidando que los tubos queden perpendiculares a la vía siempre que sea posible, y a una profundidad mínima de 1,1 m respecto a la cara inferior de la traviesa. Los tubos rebasarán las vías férreas en 1,5 m por cada extremo.

Los tubos de la canalización deberán estar hormigonados en toda su longitud salvo que se utilicen sistemas de perforación tipo topo en la que no será necesaria esta solicitud.

7.1.4. Con otros cables de energía eléctrica.

Siempre que sea posible, se procurará que los cables de alta tensión discurren por debajo de los de baja tensión.

La distancia mínima entre cables de energía eléctrica, será de 0,25 m. Cuando no pueda respetarse esta distancia, el cable que se tienda en último lugar se separará mediante tubos de resistencia a la compresión mínima de 450 N, y que los tubos soporten para el diámetro de 160 mm², un impacto de energía mínimo de 40 J. Las características de los tubos serán las indicadas en la NI 52.95.03 y de las placas divisorias en la NI 52.95.01.

La distancia del punto de cruce a empalmes será superior a 1 m.

7.1.5. Cables de telecomunicación.

La separación mínima entre los cables de energía eléctrica y los de telecomunicación será de 0,20 m. En el caso de no poder respetar esta distancia, la canalización que se tienda en último lugar, se separará mediante tubos o divisorias constituidos por materiales de adecuada



resistencia mecánica, resistencia a la compresión mínima de 450 N, y que los tubos soporten para el diámetro de 160 mm², un impacto de energía mínimo de 40 J.

La distancia del punto de cruce a empalmes, tanto en el cable de energía como en el de comunicación, será superior a 1m.

7.1.6. Canalizaciones de agua.

Los cables se mantendrán a una distancia mínima de estas canalizaciones de 0,20 m. En el caso de no poder respetar esta distancia, la canalización que se tienda en último lugar, se separará mediante tubos o divisorias constituidos por materiales de adecuada resistencia mecánica, resistencia a la compresión mínima de 450 N, y que los tubos soporten para el diámetro de 160 mm², un impacto de energía mínimo de 40 J.

Se evitará el cruce por la vertical de las juntas de las canalizaciones de agua, o los empalmes de la canalización eléctrica, situando unas y otros a una distancia superior a 1m del punto de cruce.

7.1.7. Canalizaciones de gas.

En los cruces de líneas subterráneas de A.T. con canalizaciones de gas deberán mantenerse las distancias mínimas que se establecen en la siguiente tabla:

	Presión de la instalación de gas	Distancia mínima (d) sin protección suplementaria	Distancia mínima (d) con protección suplementaria
Canalizaciones y acometidas	En alta presión (> 4bar)	0,40 m	0,25 m
	En media y baja presión (≤ 4bar)	0,40 m	0,25 m
Acometida interior *	En alta presión (> 4bar)	0,40 m	0,25 m
	En media y baja presión (≤ 4bar)	0,20 m	0,10 m

(*) *Acometida interior*: Es el conjunto de conducciones y accesorios comprendidos entre la llave general de acometida de la compañía suministradora (sin incluir ésta) y la válvula de seccionamiento existente en la estación de regulación y medida. Es la parte de acometida propiedad del cliente.

Cuando por causas justificadas no puedan mantenerse estas distancias, podrá reducirse mediante colocación de una protección suplementaria, hasta los mínimos establecidos en la tabla anterior.

Esta protección suplementaria a colocar entre servicios estará constituida por materiales preferentemente cerámicos (baldosas, rasillas, ladrillos, etc).



En los casos en que no se pueda cumplir con la distancia mínima establecida con protección suplementaria y se considerase necesario reducir esta distancia, se pondrá en conocimiento de la empresa propietaria de la conducción de gas, para que indique las medidas a aplicar en cada caso.

La protección suplementaria garantizará una mínima cobertura longitudinal de 0,45 m a ambos lados del cruce y 0,30 m de anchura centrada con la instalación que se pretende proteger, de acuerdo con los planos adjuntos.

7.1.8. Con conducciones de alcantarillado.

Se procurará pasar los cables por encima de las alcantarillas. No se admitirá incidir en su interior, aunque si se puede incidir en su pared (por ejemplo, instalando tubos) Siempre que se asegure que ésta no ha quedado debilitada.

Si no es posible, se pasará por debajo, y los cables se dispondrán separados Mediante tubos o divisorias constituidos por materiales de adecuada resistencia mecánica, resistencia a la compresión mínima de 450 N, y que los tubos soporten para el diámetro de 160 mm², un impacto de energía mínimo de 40 J.

7.1.9. Con depósitos de carburante.

Los cables se dispondrán dentro de tubos de las características indicadas en la NI 52.95.03 o conductos de suficiente resistencia siempre que cumplan con una resistencia a la compresión de 450 N y que soporten para un diámetro de 160 mm², un impacto de energía de 40 J y distarán como mínimo 1,20 m del depósito.

Los extremos de los tubos rebasarán al depósito en 2 m por cada extremo.

7.2. Proximidades y paralelismos

Los cables subterráneos de A.T. deberán cumplir las condiciones y distancias de proximidad que se indican a continuación, procurando evitar que queden en el mismo plano vertical que las demás conducciones.

7.2.1. Otros cables de energía.

Los cables de alta tensión podrán instalarse paralelamente a otros de baja o alta tensión, manteniendo entre ellos una distancia no inferior a 0,25m. En el caso de no poder respetar esta distancia, la canalización que se tienda en último lugar, se separará mediante tubos mediante tubos o divisorias constituidos por materiales de adecuada resistencia mecánica, resistencia a la



compresión mínima de 450 N, y que los tubos soporten para el diámetro de 160 mm², un impacto de energía mínimo de 40 J.

7.2.2. Canalizaciones de agua.

La distancia mínima entre los cables de energía eléctrica y las canalizaciones de agua será de 0,20 m. La distancia mínima entre los empalmes de los cables de energía eléctrica y las juntas de las canalizaciones de agua será de 1 m. En el caso de no poder respetar esta distancia, la canalización que se tienda en último lugar, se separará mediante tubos o divisorias constituidos por materiales de adecuada resistencia mecánica, resistencia a la compresión mínima de 450 N, y que los tubos soporten para el diámetro de 160 mm², un impacto de energía mínimo de 40 J.

Se procurará mantener una distancia mínima de 0,20 m en proyección horizontal y, también, que la canalización de agua quede por debajo del nivel del cable eléctrico.

Por otro lado, las arterias importantes de agua se dispondrán alejadas de forma que se aseguren distancias superiores a 1 m respecto a los cables eléctricos de alta tensión.

7.2.3. Canalizaciones de gas.


En los paralelismos de líneas subterráneas de A.T. con canalizaciones de gas deberán mantenerse las distancias mínimas que se establecen en la siguiente tabla:

	Presión de la instalación de gas	Distancia mínima (d) sin protección suplementaria	Distancia mínima (d) con protección suplementaria
Canalizaciones y acometidas	En alta presión (> 4bar)	0,40 m	0,25 m
	En media y baja presión (≤ 4bar)	0,25 m	0,15 m
Acometida interior	En alta presión (> 4bar)	0,40 m	0,25 m
	En media y baja presión (≤ 4bar)	0,20 m	0,10 m

Cuando por causas justificadas no puedan mantenerse estas distancias, podrán reducirse mediante la colocación de una protección suplementaria hasta las distancias mínimas establecidas en la tabla anterior.

Esta protección suplementaria a colocar entre servicios estará constituida por materiales preferentemente cerámicos (baldosas, rasillas, ladrillo, etc.).

Se considera como protección suplementaria el tubo según características indicadas en la NI 52.95.03, y por lo tanto no serán de aplicación las coberturas mínimas indicadas anteriormente.

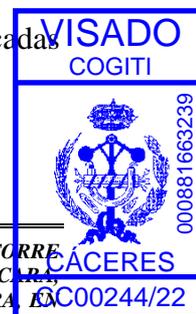

Cuando el operador en ambos servicios sea Iberdrola y para las obras promovidas por la Empresa, como para aquellas realizadas en colaboración con Organismos Oficiales, o por personas físicas o jurídicas que vayan a ser cedidas a Iberdrola, en el manual técnico de IBERDROLA S.A, MT 5.01.01 “PROYECTO TIPO DE REDES Y ACOMETIDAS CON PRESIÓN MÁXIMA DE OPERACIÓN HASTA 5 BAR”, se indican las características de las canalizaciones enterradas y entubadas, conjuntas de gas y red eléctrica de AT.

La distancia mínima entre los empalmes de los cables de energía eléctrica y las juntas de las canalizaciones de gas será de 1 m.

7.2.4. Conducciones de alcantarillado.

Se procurará pasar los cables por encima de las alcantarillas. No se admitirá incidir en su interior. Si no es posible se pasará por debajo, disponiendo los cables con una protección de adecuada resistencia mecánica.

7.2.5. Depósitos de carburantes.

Los cables se dispondrán dentro de tubos o conductos de suficiente resistencia y distarán como mínimo 1,20 m del depósito. Los extremos de los tubos rebasarán al depósito en 2 m por cada extremo.



8. PRESCRIPCIONES ESPECIALES

Todos los materiales descritos en éste Proyecto estarán homologados y normalizados por I-DE REDES ELECTRICAS INTELIGENTES, S.A.U.

Se ajustará el presente Proyecto a las normas particulares I-DE REDES ELECTRICAS INTELIGENTES, S.A.U., así como a los Proyectos Tipo, que obran en poder de la Junta de Extremadura.

9. CONCLUSIÓN Y PRESUPUESTO

Con todo lo expuesto en la presente Memoria, así como en los restantes documentos que se adjuntan, (Estudio Básico de Seguridad y Salud, Pliego de Condiciones, Mediciones- Presupuesto y Planos), damos una información detallada de los elementos que integran la instalación, así como su ubicación y características, quedando perfectamente justificada. Todo ello, servirá de base para que se proceda a su ejecución.

Así mismo, la presente Propuesta servirá para solicitar a los Organismos Competentes, cuantos permisos y actas sean necesarios, para su legalización.

Expuesto el objeto y la utilidad del presente proyecto, esperamos que el mismo merezca la aprobación de la Administración, concediendo las autorizaciones pertinentes para su tramitación y puesta en servicio.

Se ajustará el presente Proyecto a las normas particulares de I-DE REDES ELECTRICAS INTELIGENTES, S.A.U., así como a los Proyectos Tipo, que obran en poder de la Junta de Extremadura, garantizando el cumplimiento de las Prescripciones Técnicas y Garantías de Seguridad del RLAT (Real Decreto 223/2008, de 15 de febrero, por el que se aprueba el Reglamento sobre condiciones técnicas y garantías de seguridad en líneas eléctricas de alta tensión y sus instrucciones técnicas complementarias ITC-LAT 01 a 09).

El Presupuesto de Ejecución Material de las instalaciones proyectadas, asciende a un importe de UN MILLÓN QUINIENTOS OCHO MIL QUINIENTOS TREINTA Y SEIS EUROS CON CATORCE CÉNTIMOS (1.508.536,14 €), tal y como se describe en el capítulo de Mediciones y Presupuesto.

En Mérida, a 21 de FEBRERO de 2022

El Ingeniero Técnico Industrial




Fdo.: Alonso Barroso Barrena





Documento visado con número: CC00244/22 y CSV nº V-TU3UKOXJZ2SSR1QY verificable en <http://levisado.cogitacaceres.org/validar/ValidacionCSV.aspx>

RELACIÓN DE CRUZAMIENTOS

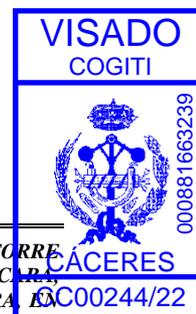



RELACIÓN DE CRUZAMIENTOS

A continuación se exponen los diferentes cruzamientos de la obra objeto del presente proyecto con las diferentes Entidades Propietarias y Organismos de la Administración encargados de su mantenimiento y conservación.

1.- Cruzamiento con el Ayuntamiento de Puebla de Obando

- El citado cruzamiento se debe a que parte de la traza de la nueva LSMT proyectada (3.505 ml de nueva canalización) discurre por calles de la población de Puebla de Obando y por su Término Municipal.

2.- Cruzamiento con el Ayuntamiento de Cáceres

- El citado cruzamiento se debe a que parte de la traza de la nueva LSMT proyectada (4.378 ml de nueva canalización) discurre por el Término Municipal de Cáceres.

3.- Cruzamiento con el Ayuntamiento de Mérida

- El citado cruzamiento se debe a que parte de la traza de la nueva LSMT proyectada (6.010 ml de nueva canalización) discurre por el Término Municipal de Mérida.

4.- Cruzamiento con el Ayuntamiento de Cordobilla de Lácara

- El citado cruzamiento se debe a que parte de la traza de la nueva LSMT proyectada (3.300 ml de nueva canalización) discurre por el Término Municipal de Cordobilla de Lácara.

5.- Cruzamiento con el MINISTERIO DE TRANSPORTES, MOVILIDAD Y AGENDA URBANA. DIRECCIÓN GENERAL DE CARRETERAS. Unidad de Carreteras del Estado en Badajoz.

- El citado cruzamiento se debe a que la traza de la nueva LSMT proyectada afecta a la carretera N-523 de su propiedad, a su paso por el Término Municipal de Puebla de Obando.

6.- Cruzamiento con la Excma. Diputación Provincial de Badajoz

- El citado cruzamiento se debe a que la traza de la nueva LSMT proyectada cruza la carretera BA-099 de su propiedad, a su paso por el Término Municipal de Cordobilla de Lácara.

7.- Cruzamiento con la Confederación Hidrográfica del Guadiana

- El citado cruzamiento se debe a que la traza de la nueva LSMT a instalar cruzará arroyos y cauces de su propiedad, según *apartado 7.1.2* de la presente memoria.

8.- Cruzamiento con la Consejería de Cultura de la Junta de Extremadura. *Dirección General de Bibliotecas, Museos y Patrimonio Cultural*

El citado cruzamiento se debe a que la **Dirección General de Patrimonio** emitirá el correspondiente informe sectorial en virtud de lo establecido en los artículos 30 y 49 de la Ley 2/99 de 29 de Marzo de Patrimonio Histórico y Cultural de Extremadura.

9.- Cruzamiento con la Consejería para la Transición Ecológica y Sostenibilidad de la Junta de Extremadura. *Dirección General de Medio Ambiente*

El citado cruzamiento se debe a que según la **Ley 16/2015, de 23 de abril, de protección ambiental de la Comunidad Autónoma de Extremadura**, este proyecto está englobado en el grupo 3 del Anexo IV de la misma, apartado g) “*Construcción de líneas de transmisión de energía eléctrica con un voltaje igual o superior a 220 kV y una longitud superior a 15 km o una longitud superior a 3 km en Espacios Naturales Protegidos, Red Natura 2000 y Áreas protegidas por instrumentos internacionales, según la regulación de la Ley 42/2007, de 13 de diciembre, del Patrimonio Natural y de la Biodiversidad, salvo que discurran íntegramente en subterráneo por suelo urbanizado, así como sus subestaciones asociadas*”, por lo que deberá ser sometido a una **Evaluación de Impacto Ambiental ORDINARIA**.



CONCLUSIÓN


Con estos cruzamientos damos fin a la Memoria en la se han detallado todos los datos necesarios para la correcta ejecución de la obra objeto del presente Proyecto, el cual esperamos sirva para su aprobación por parte de la Autoridad Competente.

El Presupuesto de Ejecución Material de las instalaciones proyectadas, asciende a un importe UN MILLÓN QUINIENTOS OCHO MIL QUINIENTOS TREINTA Y SEIS EUROS CON CATORCE CÉNTIMOS (1.508.536,14 €), tal y como se describe en el capítulo de Mediciones y Presupuesto.


En Mérida, a 21 de FEBRERO de 2022
El Ingeniero Técnico Industrial



Fdo.: Alonso Barroso Barrena

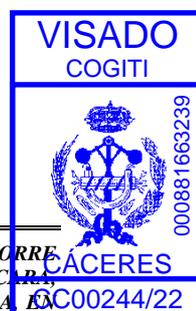

***RELACIÓN
DE PROPIETARIOS,
BIENES
Y
DERECHOS AFECTADOS***

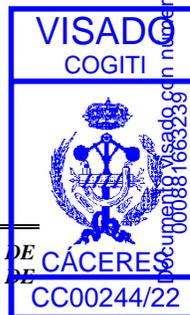

RELACIÓN DE PROPIETARIOS AFECTADOS

FINCA						AFECCIÓN						
						PROPIETARIO	CS / APOYO		LSMT		OCUPAC. TEMP.	SERVIDUMBRE DE ACCESO
Nº	Polígono	Parcela	Paraje	T.M.	Tipo de Terreno	NOMBRE	Cantidad	m2	Longitud	m2	m2	m2
1	46	52	Navarredonda	Cáceres	Agrario	AGROGANADERO NAVARREDONDA, S.L.	CS-1	20,25	5,00	15,00	50,00	125,00
2	5	1	Navavaca	Mérida	Agrario	BLAS BERMEJO SÁNCHEZ (50%) ----- OLALLA BAUTISTA GUTIERREZ (50%)	CS-2	20,25	5,00	15,00	50,00	125,00
3	9	31	Mata Romera	Cordobilla de Lácara	Agrario	CORCHOS CHANCLON, C.B.	CS-3	20,25	5,00	15,00	50,00	125,00
4	12	80	Olivar Charco Ramos	Cordobilla de Lácara	Agrario	EUGENIO GONZALEZ MARCEÑIDO	Apoyo existente 5263	14,00	3,00	9,00	15,00	15,00



ANEJO N°1.-

Cálculos Justificativos



CÁLCULOS CENTROS DE SECCIONAMIENTO



ÍNDICE

1. INTENSIDAD EN ALTA TENSIÓN.
2. INTENSIDAD EN BAJA TENSIÓN.
3. CORTOCIRCUITOS.
 - 3.1. Observaciones.
 - 3.2. Cálculo de corrientes de cortocircuito.
 - 3.3. Cortocircuito en el lado de alta tensión.
 - 3.4. Cortocircuito en el lado de baja tensión.
4. DIMENSIONADO DEL EMBARRADO.
 - 4.1. Comprobación por densidad de corriente.
 - 4.2. Comprobación por sollicitación electrodinámica.
 - 4.3. Comprobación por sollicitación térmica a cortocircuito.
5. SELECCIÓN DE LAS PROTECCIONES DE ALTA Y BAJA TENSIÓN.
6. DIMENSIONADO DE LA VENTILACIÓN DEL CENTRO DE SECCIONAMIENTO.
7. DIMENSIONADO DEL POZO APAGAFUEGOS.
8. CÁLCULO DE LAS INSTALACIONES DE PUESTA A TIERRA.
 - 8.1. Investigación de las características del suelo.
 - 8.2. Determinación de las corrientes máximas de puesta a tierra y del tiempo máximo correspondiente a la eliminación del defecto.
 - 8.3. Diseño de la instalación de tierra.
 - 8.4. Cálculo de la resistencia del sistema de tierra.
 - 8.5. Cálculo de las tensiones en el exterior de la instalación.
 - 8.6. Cálculo de las tensiones en el interior de la instalación.
 - 8.7. Cálculo de las tensiones aplicadas.
 - 8.8. Investigación de las tensiones transferibles al exterior.
 - 8.9. Corrección del diseño inicial.

Al ser los tres (3) nuevos Centros de Seccionamientos proyectados CS-1, CS-2 y CS-3 iguales, los cálculos que a continuación se incluyen, son los mismos para todos, incluyéndose los valores para uno de ellos, pero siendo válidos para los tres.

1. INTENSIDAD EN ALTA TENSIÓN.

En un transformador trifásico la intensidad del circuito primario 'Ip' viene dada por la expresión:

$$I_p = S / (1,732 \cdot U_p)$$

siendo:

- S = Potencia del transformador en kVA.
- Up = Tensión compuesta primaria en kV.
- Ip = Intensidad primaria en A.

Sustituyendo valores: *NO APLICA*

2. INTENSIDAD EN BAJA TENSIÓN.

En un transformador trifásico la intensidad del circuito secundario 'Is' viene dada por la expresión:

$$I_s = (S \cdot 1000) / (1,732 \cdot U_s)$$

siendo:

- S = Potencia del transformador en kVA.
- Us = Tensión compuesta secundaria en V.
- Is = Intensidad secundaria en A.

Sustituyendo valores: *NO APLICA*

3. CORTOCIRCUITOS.

3.1. Observaciones.

Para el cálculo de la intensidad primaria de cortocircuito se tendrá en cuenta una potencia de cortocircuito de 250 MVA en la red de distribución, dato proporcionado por la Cía. suministradora.

3.2. Cálculo de corrientes de cortocircuito.

Para el cálculo de las corrientes de cortocircuito utilizaremos las siguientes expresiones:

- Intensidad primaria para cortocircuito en el lado de Alta Tensión:

$$I_{ccp} = S_{cc} / (1,732 \cdot U_p)$$

siendo:

- Scc = Potencia de cortocircuito de la red en MVA.





- U_p = Tensión compuesta primaria en kV.
- I_{ccp} = Intensidad de cortocircuito primaria en kA.

- *Intensidad secundaria para cortocircuito en el lado de Baja Tensión (despreciando la impedancia de la red de Alta Tensión):*

$$I_{ccs} = (100 \cdot S) / (1,732 \cdot U_{cc} (\%) \cdot U_s)$$

siendo:

- S = Potencia del transformador en kVA.
- $U_{cc} (\%)$ = Tensión de cortocircuito en % del transformador.
- U_s = Tensión compuesta en carga en el secundario en V.
- I_{ccs} = Intensidad de cortocircuito secundaria en kA.

3.3. Cortocircuito en el lado de Alta Tensión.

Utilizando las expresiones del apartado 3.2. se obtienen los siguientes resultados:

S_{cc} (MVA)	U_p (kV)	I_{ccp} (kA)
250	20	7.22

3.4. Cortocircuito en el lado de Baja Tensión.

Utilizando las expresiones del apartado 3.2. se obtienen los siguientes resultados:

NO APLICA





4. DIMENSIONADO DEL EMBARRADO.

Las características del embarrado son:

- Intensidad asignada : 400 A.
- Límite térmico, 1 s. : 16 kA eficaces.
- Límite electrodinámico : 40 kA cresta.

Por lo tanto dicho embarrado debe soportar la intensidad nominal sin superar la temperatura de régimen permanente (comprobación por densidad de corriente), así como los esfuerzos electrodinámicos y térmicos que se produzcan durante un cortocircuito.

4.1. Comprobación por densidad de corriente.

La comprobación por densidad de corriente tiene por objeto verificar que el conductor que constituye el embarrado es capaz de conducir la corriente nominal máxima sin sobrepasar la densidad de corriente máxima en régimen permanente. Dado que se utilizan celdas bajo envolvente metálica fabricadas por Orma-SF6 conforme a la normativa vigente, se garantiza lo indicado para la intensidad asignada de 400 A.

4.2. Comprobación por sollicitación electrodinámica.

Según la MIE-RAT 05, la resistencia mecánica de los conductores deberá verificar, en caso de cortocircuito que:

$$\sigma_{\text{máx}} \geq (I_{\text{ccp}}^2 \cdot L^2) / (60 \cdot d \cdot W)$$

siendo:

- $\sigma_{\text{máx}}$ = Valor de la carga de rotura de tracción del material de los conductores.
Para cobre semiduro 2800 Kg / cm².
- I_{ccp} = Intensidad permanente de cortocircuito trifásico, en kA.
- L = Separación longitudinal entre apoyos, en cm.
- d = Separación entre fases, en cm.
- W = Módulo resistente de los conductores, en cm³.

Dado que se utilizan celdas bajo envolvente metálica fabricadas conforme a la normativa vigente se garantiza el cumplimiento de la expresión anterior.

4.3. Comprobación por sollicitación térmica a cortocircuito.

La sobreintensidad máxima admisible en cortocircuito para el embarrado se determina:

$$I_{\text{th}} = \alpha \cdot S \cdot \sqrt{(\Delta T / t)}$$

Siendo:

- I_{th} = Intensidad eficaz, en A.
- $\alpha = 13$ para el Cu.
- S = Sección del embarrado, en mm^2 .
- ΔT = Elevación o incremento máximo de temperatura, $150^\circ C$ para Cu.
- t = Tiempo de duración del cortocircuito, en s.

Puesto que se utilizan celdas bajo envolvente metálica fabricadas por Orma-SF6 conforme a la normativa vigente, se garantiza que:

$$I_{th} \geq 16 \text{ kA durante } 1 \text{ s.}$$

5. SELECCIÓN DE LAS PROTECCIONES DE ALTA Y BAJA TENSIÓN.

El transformador está protegido tanto en AT como en BT. En Alta tensión la protección la efectúa la celda asociada al transformador, y en baja tensión la protección se incorpora en el cuadro de BT.

Protección trafo.

La protección del transformador en AT de este CT se realiza utilizando una celda de interruptor con fusible combinado, siendo éste el que efectúa la protección ante cortocircuitos. Este fusible es limitador de corriente, produciéndose su fusión antes de que la corriente de cortocircuito haya alcanzado su valor máximo.

Los fusibles se seleccionan para:

- Permitir el paso de la punta de corriente producida en la conexión del transformador en vacío.

- Soportar la intensidad nominal en servicio continuo.

La intensidad nominal de los fusibles se escogerá por tanto en función de la potencia de cada uno de los transformadores:

Potencia (kVA)	In fusibles (A)
0	4

Para la protección contra sobrecargas se debió instalar un relé electrónico con captadores de intensidad por fase, cuya señal alimentará a un disparador electromecánico liberando el dispositivo de retención del interruptor.



Protección en Baja Tensión.

En el circuito de baja tensión del transformador a instalar se encuentra instalado un Cuadro de Distribución de Baja Tensión, en el que hay instalados fusibles en todas las salidas en funcionamiento, con una intensidad nominal igual al valor de la intensidad exigida a esa salida, y un poder de corte mayor o igual a la corriente de cortocircuito en el lado de baja tensión, calculada en el apartado 3.4.

La descarga del trafo. al cuadro de Baja Tensión se realiza con conductores XLPE 0,6/1kV 240 mm²Al unipolares instalados al aire cuya intensidad admisible, a 40°C de temperatura ambiente, es de 390 A.

6. DIMENSIONADO DE LA VENTILACIÓN DEL CENTRO DE SECCIONAMIENTO.

Para el cálculo de la superficie mínima de las rejillas de entrada de aire en el edificio del centro de transformación, se utiliza la siguiente expresión:

$$S_r = (W_{cu} + W_{fe}) / (0,24 \cdot k \cdot \sqrt{(h \cdot \Delta T^3)})$$

siendo:

- W_{cu} = Pérdidas en el cobre del transformador, en kW.
- W_{fe} = Pérdidas en el hierro del transformador, en kW.
- k = Coeficiente en función de la forma de las rejillas de entrada de aire, 0,5.
- h = Distancia vertical entre centros de las rejillas de entrada y salida, en m.
- ΔT = Diferencia de temperatura entre el aire de salida y el de entrada, 15°C.
- S_r = Superficie mínima de la rejilla de ventilación del transformador, en m².

No obstante, puesto que se utilizan edificios prefabricados de Orma-mn éstos han sufrido ensayos de homologación en cuanto al dimensionado de la ventilación del centro de seccionamiento.

7. DIMENSIONADO DEL POZO APAGAFUEGOS.

No es necesario dimensionar pozo apagafuegos por tratarse de un centro de seccionamiento o paso solamente.



8. CÁLCULO DE LAS INSTALACIONES DE PUESTA A TIERRA.

A continuación se estudia la instalación de puesta a tierra del Centro de Seccionamiento objeto del presente documento.



8.1. Investigación de las características del suelo.

Según la investigación previa del terreno donde se instalará el CS objeto de este anejo, se determina una resistividad media superficial de 150 Ωm .

8.2. Determinación de las corrientes máximas de puesta a tierra y del tiempo máximo correspondiente a la eliminación del defecto.

En instalaciones de Alta Tensión de tercera categoría los parámetros de la red que intervienen en los cálculos de faltas a tierras son:

Tipo de neutro.

El neutro de la red puede estar aislado, rígidamente unido a tierra, o a través de impedancia (resistencia o reactancia), lo cual producirá una limitación de las corrientes de falta a tierra.

Tipo de protecciones en el origen de la línea.

Cuando se produce un defecto, éste es eliminado mediante la apertura de un elemento de corte que actúa por indicación de un relé de intensidad, el cual puede actuar en un tiempo fijo (relé a tiempo independiente), o según una curva de tipo inverso (relé a tiempo dependiente).

Asimismo pueden existir reenganches posteriores al primer disparo que sólo influirán en los cálculos si se producen en un tiempo inferior a 0,5 s.

Según los datos de la red proporcionados por la compañía suministradora, se tiene:

- Intensidad máxima de defecto a tierra, $I_{d\text{máx}}$ (A): 1000.
- Duración de la falta.

Desconexión inicial.

Tiempo máximo de eliminación del defecto (s): 0.4 (según la Cía. Eléctrica).

8.3. Diseño de la instalación de tierra.

Para los cálculos a realizar se emplearán los procedimientos del “Método de cálculo y proyecto de instalaciones de puesta a tierra para centros de transformación de tercera categoría”, editado por UNESA.



TIERRA DE PROTECCIÓN.

Se conectarán a este sistema las partes metálicas de la instalación que no estén en tensión normalmente pero pueden estarlo por defectos de aislamiento, averías o causas fortuitas, tales como chasis y bastidores de los aparatos de maniobra, envolventes metálicas de las cabinas prefabricadas y carcasas de los transformadores.

8.4. Cálculo de la resistencia del sistema de tierra.

Las características de la red de alimentación son:

- Tensión de servicio, $U = 20000 \text{ V}$.
- Puesta a tierra del neutro:
 - Desconocida.
- Nivel de aislamiento de las instalaciones de Baja Tensión, $U_{bt} = 10.000 \text{ V}$.
- Características del terreno:
 - ρ terreno (Ωm): 150.
 - ρ_H hormigón (Ωm): 3000.

TIERRA DE PROTECCIÓN.

Para el cálculo de la resistencia de la puesta a tierra de las masas (R_t), la intensidad y tensión de defecto (I_d , U_d), se utilizarán las siguientes fórmulas:

- Resistencia del sistema de puesta a tierra, R_t :

$$R_t = K_r \cdot \rho \text{ (}\Omega\text{)}$$

- Intensidad de defecto, I_d :

$$I_d = U / (1,732 \cdot \sqrt{((R_n + R_t)^2 + X_n^2)}) \text{ (A)}$$

- Tensión de defecto, U_d :

$$U_E = R_t \cdot I_d \text{ (V)}$$

El electrodo adecuado para este caso tiene las siguientes propiedades:

- Configuración seleccionada: 30-30/5/86.
- Geometría: Anillo.
- Dimensiones (m): 3x3.
- Profundidad del electrodo (m): 0.5.
- Número de picas: 8.
- Longitud de las picas (m): 6.



Los parámetros característicos del electrodo son:

- De la resistencia, $K_r (\Omega/\Omega\text{m}) = 0.058$.
- De la tensión de paso, $K_p (V/((\Omega\text{m})A)) = 0.0118$.
- De la tensión de contacto exterior, $K_c (V/((\Omega\text{m})A)) = 0.0191$.

Sustituyendo valores en las expresiones anteriores, se tiene:

$$R_t = K_r \cdot \rho = 0.058 \cdot 150 = 8.7 \Omega.$$

$$I_d = I_d \text{ máx} = 1.000 \text{ A.}$$

$$U_E = R_t \cdot I_d = 8,7 \cdot 1000 = 8.700 \text{ V.}$$

8.5. Cálculo de las tensiones en el exterior de la instalación.

Con el fin de evitar la aparición de tensiones de contacto elevadas en el exterior de la instalación, las puertas y rejillas metálicas que dan al exterior del centro no tendrán contacto eléctrico alguno con masas conductoras que, a causa de defectos o averías, sean susceptibles de quedar sometidas a tensión.

Con estas medidas de seguridad, no será necesario calcular las tensiones de contacto en el exterior, ya que estas serán prácticamente nulas. Por otra parte, la tensión de paso en el exterior vendrá dada por las características del electrodo y la resistividad del terreno según la expresión:

$$U_p = K_p \cdot \rho \cdot I_d = 0.0118 \cdot 150 \cdot 1000 = 1.770 \text{ V.}$$

8.6. Cálculo de las tensiones en el interior de la instalación.

En el piso del Centro de Transformación se instalará un mallazo electrosoldado, con redondos de diámetro no inferior a 4 mm formando una retícula no superior a 0,30x0,30 m. Este mallazo se conectará como mínimo en dos puntos opuestos de la puesta a tierra de protección del Centro.

Dicho mallazo estará cubierto por una capa de hormigón de 10 cm. como mínimo.

Con esta medida se consigue que la persona que deba acceder a una parte que pueda quedar en tensión, de forma eventual, estará sobre una superficie equipotencial, con lo que desaparece el riesgo de la tensión de contacto y de paso interior.

De esta forma no será necesario el cálculo de las tensiones de contacto y de paso en el interior, ya que su valor será prácticamente cero.

Asimismo la existencia de una superficie equipotencial conectada al electrodo de tierra, hace que la tensión de paso en el acceso sea equivalente al valor de la tensión de contacto exterior.

$$U_p(\text{acc}) = K_c \cdot \rho \cdot I_d = 0.0191 \cdot 150 \cdot 1000 = 2.865 \text{ V.}$$

8.7. Cálculo de las tensiones aplicadas.

Para la obtención de los valores máximos admisibles de la tensión de paso exterior y en el acceso, se utilizan las siguientes expresiones:

$$U_p = 10 \cdot U_{ca} \cdot (1 + (2 \cdot R_{ac} + 6 \cdot \rho_s \cdot C_s) / 1000) \text{ V.}$$

$$U_p(\text{acc}) = 10 \cdot U_{ca} \cdot (1 + (2 \cdot R_{ac} + 3 \cdot \rho_s \cdot C_s + 3 \cdot \rho_H) / 1000) \text{ V.}$$

$$C_s = 1 - 0,106 \cdot [(1 - \rho / \rho_s) / (2 \cdot h_s + 0,106)].$$

$$t = t' + t'' \text{ (s).}$$

Siendo:

U_p = Tensión de paso admisible en el exterior, en voltios.

$U_p(\text{acc})$ = Tensión en el acceso admisible, en voltios.

U_{ca} = Tensión de contacto aplicada admisible según ITC-RAT 13 (Tabla 1), en voltios.

R_{ac} = Resistencias adicionales, como calzado, aislamiento de la torre... en Ω .

C_s = Coeficiente reductor de la resistencia superficial del suelo.

h_s = Espesor de la capa superficial del terreno, en m.





- ρ = Resistividad natural del terreno, en Ωxm .
- ρ_s = Resistividad superficial del suelo, en Ωxm .
- ρ_H = Resistividad del hormigón, 3000 Ωxm .
- t = Tiempo de duración de la falta, en segundos.
- t' = Tiempo de desconexión inicial, en segundos.
- t'' = Tiempo de la segunda desconexión, en segundos.

Según el punto 8.2. el tiempo de duración de la falta es:

$$t' = 0.4 \text{ s.}$$

$$t = t' = 0.4 \text{ s.}$$

Sustituyendo valores:

$$U_p = 10 \cdot U_{ca} \cdot (1 + (2 \cdot R_{ac} + 6 \cdot r_s \cdot C_s) / 1000) =$$

$$10 \cdot 310 \cdot (1 + (2 \cdot 2000 + 6 \cdot 150 \cdot 1) / 1000) = 18.290 \text{ V.}$$

$$U_p(\text{acc}) = 10 \cdot U_{ca} \cdot (1 + (2 \cdot R_{ac} + 3 \cdot r_s \cdot C_s + 3 \cdot r_H) / 1000) =$$

$$10 \cdot 310 \cdot (1 + (2 \cdot 2000 + 3 \cdot 150 \cdot 1 + 3 \cdot 3000) / 1000) = 44.795 \text{ V.}$$

$$C_s = 1 - 0,106 \cdot [(1 - r / r_s) / (2 \cdot h_s + 0,106)] =$$

$$1 - 0,106 \cdot [(1 - 150 / 150) / (2 \cdot 0,2 + 0,106)] = 1$$

Los resultados obtenidos se presentan en la siguiente tabla:

→ Tensión de paso en el exterior y de paso en el acceso.

Concepto	Valor calculado	Condición	Valor admisible
Tensión de paso en el exterior	$U_p = 1.770 \text{ V}$	\leq	$U_p = 18.290 \text{ V}$
Tensión de paso en el acceso	$U_p(\text{acc}) = 2.865 \text{ V}$	\leq	$U_p(\text{acc}) = 44.795 \text{ V}$

→ Tensión e intensidad de defecto.

Concepto	Valor calculado	Condición	Valor admisible
Aumento del potencial de tierra	$U_E = 8.700 \text{ V}$	\leq	$U_{bt} = 10000 \text{ V}$
Intensidad de defecto	$I_d = 1.000 \text{ A}$	$>$	



8.8. Investigación de las tensiones transferibles al exterior.

Al no existir medios de transferencia de tensiones al exterior no se considera necesario un estudio para su reducción o eliminación.




8.9. Corrección del diseño inicial.

No se considera necesario la corrección del sistema proyectado según se pone de manifiesto en las tablas del punto 8.7.

CONCLUSIÓN

En este anejo se estudian los cálculos eléctricos, así como el sistema de puesta a tierra de los nuevos Centros de Seccionamiento proyectados (CS-1, CS-2 y CS-3) del tipo prefabricado compactos, ajustándose todo ello a las normas particulares de I-DE REDES ELECTRICAS INTELIGENTES, S.A.U., así como a los Proyectos Tipo.

En Mérida, a 21 de FEBRERO de 2022
El Ingeniero Técnico Industrial

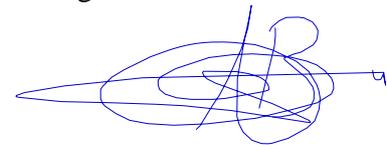

Fdo.: Alonso Barroso Barrena.

Documento visado con número: CC00244/22 y CSV nº V-TU3UKOXJZ2SSR1QY verificable en <http://levisado.cogitacaceres.org/validar/ValidacionCSV.aspx>

COLEGIO OFICIAL DE PERITOS E INGENIEROS TÉCNICOS INDUSTRIALES DE CÁCERES	
 AENOR Empresa Registrada UNE-EN ISO 9001 ER-12777/2005	Nº.Colegiado.: 890 BARROSO BARRENA, ALONSO VISADO Nº.: CC00244/22 DE FECHA: 08/03/2022 Autenticación: 000881663239

VISADO COGITI
 COGITI
000881663239
CÁCERES
CC00244/22



ANEJO N°2:

**ESTUDIO
DE
SEGURIDAD Y SALUD**





ÍNDICE

1. IDENTIFICACIÓN DE LA INSTALACIÓN Y EMPLAZAMIENTO
2. PROPIEDAD. AUTOR. DIRECTOR DE OBRA
3. JUSTIFICACIÓN DEL ESTUDIO DE SEGURIDAD Y SALUD EN EL TRABAJO.
4. OBJETO DEL ESTUDIO
5. CAMPO DE APLICACIÓN
6. MEMORIA DESCRIPTIVA
 - 6.1. Aspectos generales
 - 6.2. Identificación de riesgos
 - 6.3. Medidas de Prevención y protección general
 - 6.4. Características generales de la obra
 - 6.5. Comunicación de Apertura de Centro de Trabajo y Libro de Subcontratación.
 - 6.6. Medidas de seguridad específicas para cada una de las fases más comunes en los trabajos a desarrollar.
7. PLIEGO DE CONDICIONES PARTICULARES
 - 7.1. Normas Oficiales
 - 7.2. Normas Iberdrola
 - 7.3. Previsiones e informaciones útiles para trabajos posteriores
8. ANEXOS
9. PRESUPUESTO DE SEGURIDAD Y SALUD
10. CONCLUSIÓN



1. IDENTIFICACIÓN Y EMPLAZAMIENTO

Se refiere el presente Estudio de Seguridad y Salud a la Obra consistente en ejecución de una Nueva Línea Subterránea de Media Tensión, de 20 KV, de ampliación de la LMT-4866-01-“Montanchez” de la STR `Torre Sta. María`, entre las poblaciones de Puebla de Obando y Cordobilla de Lácara para enlace con la LMT-4142-08-“Puebla Obando” de STR `La Roca`, quedando una estructura anillada entre CCTT existentes, con la sustancial mejora del suministro eléctrico a los usuarios de la zona.

La obra se va a llevar a cabo por terrenos públicos, según planos adjuntos al presente proyecto, por calles de las poblaciones de Pueblo de Obando y Cordobilla de Lácara y por el Camino existente entre ambas localidades; además de por terrenos privados, según RBD adjunta; en los Términos Municipales de Puebla de Obando, Cáceres, Mérida y Cordobilla de Lácara, en las provincias de Cáceres y Badajoz.

2. PROPIEDAD. AUTOR. DIRECTOR DE OBRA

Se redacta el presente Estudio de Seguridad y Salud a petición de la propiedad de Iberdrola Distribución Eléctrica, S.A. con domicilio en C/ Periodista Sánchez Asensio, 1 de Cáceres (Cáceres)

Este Estudio de Seguridad y Salud se redacta a partir de los documentos correspondientes al Proyecto de Ejecución de las obras redactado por el ingeniero técnico industrial Alonso Barroso Barrena.

El ingeniero de dirección de las obras será el mismo que el autor del presente Estudio de Seguridad y Salud.

3. JUSTIFICACIÓN DEL ESTUDIO DE SEGURIDAD Y SALUD EN EL TRABAJO.

Para la realización de la obra descrita en la memoria, se dan los siguientes supuestos:

- El presupuesto de ejecución por contrata, incluido en el proyecto, es superior a 450.759,08 €
- La duración estimada es superior a 30 días laborables, empleándose en momentos alguno a más de 20 trabajadores simultáneamente.



- El volumen de mano de obra estimada, entendiendo por tal la suma de los días de trabajo del total de los trabajadores, es inferior a 500 días trabajador.
- Las obras no comprenden la construcción de túneles, galerías, conducciones subterráneas y presas.



Por lo tanto, y en cumplimiento del R.D. 1627/1.997 de 24 de octubre de 1.997, se elabora el presente Estudio Básico de Seguridad y Salud.

4. OBJETO

El objeto de este documento es dar cumplimiento al Real Decreto 1627/1997, de 24 de Octubre, por el que se establecen disposiciones mínimas de seguridad y salud en las obras de construcción, identificando, analizando y estudiando los posibles riesgos laborales que puedan ser evitados, identificando las medidas técnicas necesarias para ello; relación de los riesgos que no pueden eliminarse, especificando las medidas preventivas y protecciones técnicas tendentes a controlar y reducir dichos riesgos.

Asimismo este Estudio de Seguridad y Salud da cumplimiento a la Ley 31/1995, de 8 de noviembre, de Prevención de Riesgos Laborables en lo referente a la obligación del empresario titular de un centro de trabajo de informar y dar instrucciones adecuadas, en relación con los riesgos existentes en el centro de trabajo y las medidas de protección y prevención correspondientes.

En base a este Estudio de Seguridad y Salud, el Contratista elaborará su Plan de Seguridad y Salud, en el que tendrá en cuenta las circunstancias particulares de los trabajos objeto del contrato.

5. CAMPO DE APLICACIÓN

El presente Estudio de Seguridad y Salud es de aplicación en los trabajos de construcción, mantenimiento y desguace o recuperación de instalaciones de “*Líneas Subterráneas*” y “*Centros de Transformación (Seccionamiento)*”, que se realizan dentro de Distribución de Iberdrola.



6. MEMORIA DESCRIPTIVA



6.1. Aspectos generales

El Empresario o Contratista acreditará ante IBERDROLA, la adecuada formación y adiestramiento de todo el personal de la obra en materia de Prevención y Primeros Auxilios, de forma especial frente a los riesgos eléctricos y de caída de altura.

La Dirección Facultativa comprobará que existe un plan de emergencia para atención del personal en caso de accidente y que han sido contratados los servicios asistenciales adecuados.

La dirección y teléfonos de estos servicios deberá ser colocada de forma visible en lugares estratégicos de la obra.

Antes de comenzar la jornada, los mandos procederán a planificar los trabajos de acuerdo con el plan establecido, informando a todos los operarios claramente las maniobras a realizar, los posibles riesgos existentes y las medidas preventivas y de protección a tener en cuenta para eliminarlos o minimizarlos. Deben cerciorarse de que todos lo han entendido.

Antes de comenzar la jornada, los mandos procederán a planificar los trabajos de acuerdo con el plan establecido, informando a todos los operarios claramente las maniobras a realizar, los posibles riesgos existentes y las medidas preventivas y de protección a tener en cuenta para eliminarlos o minimizarlos. Deben cerciorarse de que todos lo han entendido.

6.2. Identificación y evaluación de riesgos

En función de las obras a realizar y de las fases de trabajo de cada una de ellas, se indican los riesgos más comunes, sin que su relación sea exhaustiva.


La descripción e identificación general de los riesgos indicados amplía los contemplados en la Guía de referencia para la identificación y evaluación de riesgos en la Industria Eléctrica, de AMYS, y es la siguiente:

INFORMACIÓN E IDENTIFICACIÓN DE LOS RIESGOS DE LAS INSTALACIONES

DEFINICIÓN DE LOS RIESGOS	SITUACIONES DE RIESGO TÍPICAS	MEDIDAS DE PREVENCIÓN Y PROTECCIÓN BÁSICAS
<p>1) Caída de personas al mismo nivel: Este riesgo puede identificarse cuando existen en el suelo obstáculos o sustancias que pueden provocar una caída por tropiezo o resbalón. Puede darse también por desniveles del terreno, conducciones o cables, bancadas o tapas sobresalientes del terreno, por restos de materiales varios, barro, tapas y losetas sin buen asentamiento, pequeñas zanjas y hoyos, etc.</p>	<ol style="list-style-type: none"> 1. Caídas por deficiencias en el suelo. 2. Caídas por pisar o tropezar con objetos en el suelo, pequeños desniveles, zanjas, hoyos, 3. Caídas por existencia de vertidos o líquidos. 4. Caídas por superficies en mal estado por condiciones atmosféricas (heladas, nieve, agua, etc.). 5. Resbalones/tropezones por malos apoyos del pie. 	<ol style="list-style-type: none"> 1. Formación e información del personal. 2. Condiciones de orden y limpieza en lugar de trabajo. 3. Señalización, iluminación, delimitación, protección de zonas de trabajo y de paso y mantenimiento de viales. 4. Integración de la seguridad en trabajo 5. Inspecciones de trabajo, Partes de Observación de Anomalías y mantenimiento. 6. Empleo de Equipos de Protección Individual y Colectiva.
<p>2) Caída de personas a distinto nivel: Existe este riesgo cuando se realizan trabajos en zonas elevadas en instalaciones que, en este caso por construcción, no cuenta con una protección adecuada como barandilla, murete, antepecho, barrera, etc., esta situación de riesgo está presente en los accesos a estas zonas. Otra posibilidad de existencia de este riesgo lo constituyen los huecos sin protección ni señalización, existentes en pisos y zonas de trabajo.</p>	<ol style="list-style-type: none"> 1. Caídas por huecos. 2. Caídas desde escaleras portátiles. 3. Caídas desde escaleras fijas. 4. Caídas desde andamios y plataformas temporales. 5. Caídas desde tejados y muros. 6. Caídas por desniveles, zanjas, taludes, etc. 7. Caídas desde apoyos de madera 8. Caídas desde apoyos de hormigón. 9. Caídas desde apoyos metálicos. 10. Caídas desde torres metálicas de transporte. 11. Caídas desde estructuras, pórticos, grúas, etc. 12. Caídas de lo alto de equipos: transformadores de potencia, torres de refrigeración, bacas de vehículos,... 	<ol style="list-style-type: none"> 1. Formación e información del personal. 2. Señalización, iluminación, delimitación, protección de zonas de trabajo y de paso y mantenimiento de viales. 3. Inspección y mantenimiento de equipos empleados. 4. Empleo de Equipos de Protección Individual y Colectiva. 5. Solidez, resistencia y estabilidad en los medios empleados. 6. Caminos de andadura, líneas de seguridad. 7. Escaleras con sistema de apoyo y amarradas en la parte superior. 8. Comprobaciones previas. 9. Prescripciones de Seguridad de AMYS para trabajos mecánicos y diversos. 10. Procedimientos para trabajos en altura.

ANEJO N°2: Estudio de Seguridad y Salud

DEFINICIÓN DE LOS RIESGOS	SITUACIONES DE RIESGO TÍPICAS	MEDIDAS DE PREVENCIÓN Y PROTECCIÓN BÁSICAS
<p>3) Caídas de objetos: Este riesgo se presenta cuando existe la posibilidad de caída de objetos o materiales durante la ejecución de trabajos o en operaciones de transporte y elevación por medios manuales o mecánicos. Además, puede presentarse cuando existe la posibilidad de caída de objetos que se están manipulando y se caen de su emplazamiento. Pudiera darse este riesgo como consecuencia de trabajos en lo alto de los apoyos o de una estructura realizados por personal ajeno al considerado aquí.</p>	<ol style="list-style-type: none"> 1. Caídas por manipulación manual de objetos y herramientas. 2. Caídas de elementos manipulados con aparatos elevadores. 3. Caídas de elementos apilados (almacén) 	<ol style="list-style-type: none"> 1. Prohibición de trabajos en la misma vertical 2. Empleo de Equipos de Protección Individual y Colectiva. 3. Señalización, iluminación, delimitación, protección de zonas de trabajo y de paso y mantenimiento de viales. Protección de zonas de paso inferiores. 4. Estudio previo de trabajos y maniobras de movimiento de cargas
<p>4) Desprendimientos, desplomes y derrumbes: Posibilidad de desplome o derrumbamiento de estructuras fijas o temporales o de parte de ellas sobre la zona de trabajo. Con esta denominación deben contemplarse la caída de escaleras portátiles, cuando no se emplean en condiciones de seguridad, el desplome de los apoyos, estructuras o andamios y el posible vuelco de cestas o grúas en la elevación del personal o traslado de cargas. También debe considerarse el desprendimiento o desplome de muros y el hundimiento de zanjas o galerías.</p>	<ol style="list-style-type: none"> 1. Desprendimientos de elementos de montaje fijos. 2. Desprendimientos de muros. 3. Desplome de muros. 4. Hundimiento de zanjas o galerías 	<ol style="list-style-type: none"> 1. Señalización, iluminación, delimitación, protección de zonas de trabajo y de paso y mantenimiento de viales. Protección de zonas de paso inferiores. 2. Inspecciones de instalaciones, Partes de Observación de Anomalías y mantenimiento. 3. Prescripciones de Seguridad de AMYS para trabajos mecánicos y diversos.

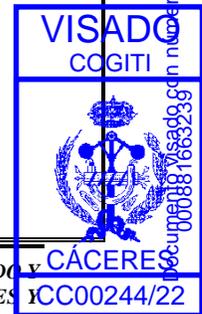

DEFINICIÓN DE LOS RIESGOS	SITUACIONES DE RIESGO TÍPICAS	MEDIDAS DE PREVENCIÓN Y PROTECCIÓN BÁSICAS
<p>5) Choques y golpes: Posibilidad de que se provoquen lesiones derivadas de choques o golpes con elementos tales como partes salientes de máquinas, instalaciones o materiales, estrechamiento de zonas de paso, vigas, conductos a baja altura, etc., y los derivados del manejo de herramientas y maquinaria con partes en movimiento.</p>	<ol style="list-style-type: none"> 1. Choques contra objetos fijos. 2. Choques contra objetos móviles. 3. Golpes por herramientas manuales. 4. Golpes por herramientas portátiles eléctricas. 5. Golpes por otros objetos 	<ol style="list-style-type: none"> 1. Señalización, iluminación, delimitación, protección de zonas de trabajo y de paso y mantenimiento de viales. 2. Condiciones de orden y limpieza en lugar de trabajo 3. Comprobaciones previas. 4. Prescripciones de Seguridad de AMYS para trabajos mecánicos y diversos
<p>6) Maquinaria automotriz y vehículos (dentro del centro de trabajo): Posibilidad de un accidente al utilizar maquinaria/vehículos o por atropellos de éstos dentro del lugar de trabajo.</p>	<ol style="list-style-type: none"> 1. Atropello de peatones. 2. Choques y golpes entre vehículos 3. Choques y golpes contra elementos fijos. 4. Vuelco de vehículos. 5. Caída de cargas. 	<ol style="list-style-type: none"> 1. Formación e información del personal para el empleo de determinadas máquinas, equipos o herramientas. 2. Señalización, iluminación, delimitación, protección de zonas de trabajo y de paso.
<p>7) Atrapamiento: Posibilidad de sufrir una lesión por atrapamiento o aplastamiento de cualquier parte del cuerpo por mecanismos de máquinas o entre objetos, piezas o materiales.</p>	<ol style="list-style-type: none"> 1. Atrapamiento por herramientas manuales. 2. Atrapamiento por herramientas portátiles eléctricas. 3. Atrapamiento por máquinas fijas. 4. Atrapamiento por objetos 5. Atrapamiento por mecanismos en movimiento. 	<ol style="list-style-type: none"> 1. Formación e información del personal para el empleo de determinadas máquinas, equipos o herramientas. 2. Señalización, iluminación, delimitación, protección de zonas de trabajo y de paso y mantenimiento de viales. 4. Estudio previo de maniobras de movimiento de cargas. 5. Empleo de Equipos de Protección Individual y Colectiva.
<p>8) Cortes: Posibilidad de lesión producida por objetos cortantes, punzantes o abrasivos, herramientas y útiles manuales, máquinas-herramientas, etc.</p>	<ol style="list-style-type: none"> 1. Cortes por herramientas portátiles eléctricas. 2. Cortes por herramientas manuales. 3. Cortes por máquinas fijas. 4. Cortes por objetos o superficies. 	<ol style="list-style-type: none"> 1. Formación e información del personal para el empleo de determinadas máquinas, equipos o herramientas. 2. Señalización, iluminación, delimitación, protección de zonas de trabajo y de paso y mantenimiento de viales. 3. Estudio previo de maniobras de movimiento de cargas. 4. Empleo de Equipos de Protección Individual y Colectiva

ANEJO N°2: Estudio de Seguridad y Salud

DEFINICIÓN DE LOS RIESGOS	SITUACIONES DE RIESGO TÍPICAS	MEDIDAS DE PREVENCIÓN Y PROTECCIÓN BÁSICAS
<p>9) Proyecciones: Posibilidad de que se produzcan lesiones por piezas, fragmentos o pequeñas partículas de material proyectadas por una máquina, herramienta o acción mecánica. Incluye, además, las proyecciones líquidas originadas por fugas, escapes de vapor, gases licuados</p>	<p>1. Impacto de fragmentos o partículas sólidas 2. Proyecciones líquidas. (Se excluyen las proyecciones provocadas por arco eléctrico)</p>	<p>1. Formación e información del personal para el empleo de determinadas máquinas, equipos o herramientas. 2. Señalización, iluminación, delimitación, protección de zonas de trabajo y de paso. 3. Empleo de Equipos de Protección Individual y Colectiva</p>
<p>10) Contactos Térmicos: Posibilidad de quemaduras o lesiones ocasionados por contacto con superficies o productos calientes o fríos</p>	<p>1. Contacto con fluidos o sustancias calientes o frías. 2. Contactos con focos de calor o frío 3. Contacto con proyecciones calientes o frías</p>	<p>1. Formación e información del personal para el trabajo en determinadas instalaciones y para el empleo de determinadas sustancias, máquinas, equipos o herramientas. 2. Señalización de las zonas de riesgo. 3. Uso Equipos de Protección Individual y Colectiva</p>
<p>11) Contactos químicos: Posibilidad de lesiones producidas por contacto con sustancias agresivas o afecciones motivadas por presencia de éstas en el ambiente.</p>	<p>(Pueden provocar accidentes de trabajo) 1. Contacto con sustancias corrosivas. 2. Contacto con sustancias irritantes/alergizantes 3. Otros contactos con sustancias químicas.</p>	<p>1. Formación e información del personal para el empleo de determinadas sustancias, máquinas, equipos o herramientas. 2. Señalización, iluminación, delimitación, protección de zonas de trabajo y de paso. 3. Inspecciones de instalaciones, Partes de observación de Anomalías y mantenimiento. 4. Empleo de EPI's y Equipos de Protección Colectiva</p>
<p>12) Contactos eléctricos: Posibilidad de lesiones o daño producidos por el paso de corriente por el cuerpo.</p>	<p>1. Contactos directos. 2. Contactos indirectos. 3. Descargas eléctricas (inductiva/capacitiva)</p>	<p>1. Personal con la Formación indicada en el Real Decreto 614/2001. 2. Conocimiento contrastado de todos los trabajadores de las distancias de seguridad a mantener en los distintos niveles de tensión en que trabajen. 3. Cumplimiento de Procedimientos para trabajos en instalaciones eléctricas de IBERDROLA. 4. Prescripciones de seguridad para trabajos y maniobras en instalaciones eléctricas de AMYS.</p>

ANEJO N°2: Estudio de Seguridad y Salud

DEFINICIÓN DE LOS RIESGOS	SITUACIONES DE RIESGO TÍPICAS	MEDIDAS DE PREVENCIÓN Y PROTECCIÓN BÁSICAS
<p>13) Arco eléctrico: Posibilidad de lesiones o daño producido por quemaduras en caso de arco eléctrico.</p>	<ol style="list-style-type: none"> 1. Arco eléctrico. 2. Proyecciones por arco eléctrico. 	<ol style="list-style-type: none"> 1. Personal con la Formación indicada en el Real Decreto 614/2001. 2. Conocimiento contrastado de todos los trabajadores de las distancias de seguridad a mantener en los distintos niveles de tensión en que trabajen. 3. Cumplimiento de Procedimientos para trabajos en instalaciones eléctricas de IBERDROLA 4. Prescripciones de seguridad para trabajos y maniobras en instalaciones eléctricas de AMYS
<p>14) Sobreesfuerzos: Posibilidad de lesiones músculo-esqueléticas al producirse un desequilibrio acusado entre las exigencias de la tarea y la capacidad física. Puede darse en el trabajo sobre estructuras, en situaciones de manejo de cargas o debido a la posición forzada en la que se debe realizar en algunos momentos el trabajo.</p>	<ol style="list-style-type: none"> 1. En el manejo de equipos o herramientas manuales en posiciones forzadas. 2. En el manejo de máquinas herramientas y herramientas portátiles. 3. En el manejo de cargas. 4. En el accionamiento de elementos de maniobra de instalaciones: palancas,... 5. Obligado por mecanismos en movimiento. 	<ol style="list-style-type: none"> 1. Formación e información del personal para el empleo de determinadas máquinas, equipos o herramientas. 2. Señalización, iluminación, delimitación, protección de zonas de trabajo y de paso y mantenimiento de viales. 3. Estudio previo de maniobras de movimiento de cargas y apoyo siempre en superficies estables. 4. Empleo de Equipos de Protección Individual y Colectiva.
<p>15) Explosiones: Posibilidad de que se produzca una mezcla explosiva del aire con gases o sustancias combustibles o sobrepresión de recipientes a presión</p>	<ol style="list-style-type: none"> 1. Atmósferas explosivas 2. Máquinas, equipos o botellas. 3. Deflagraciones 	<ol style="list-style-type: none"> 1. Formación e información del personal para el trabajo en determinadas instalaciones y para el empleo de determinadas sustancias, máquinas, equipos o herramientas. 2. Actuación en lugares con posible presencia de atmósferas inflamables según Procedimientos de IBERDROLA 3. Señalización, iluminación, delimitación, protección de zonas de trabajo y de paso. 4. Inspecciones de instalaciones, Partes de Observación de Anomalías y mantenimiento. 5. Empleo de EPI's y Protección Colectiva



ANEJO N°2: Estudio de Seguridad y Salud

DEFINICIÓN DE LOS RIESGOS	SITUACIONES DE RIESGO TÍPICAS	MEDIDAS DE PREVENCIÓN Y PROTECCIÓN BÁSICAS
<p>16) Incendios: Posibilidad de que se produzca o se propague un incendio como consecuencia de la actividad laboral y las condiciones del lugar de trabajo.</p>	<ul style="list-style-type: none"> 1. Acumulación de material combustible. 2. Almacenamiento y trasvase de productos inflamables. 3. Foco de ignición. 4. Atmósfera inflamable. 5. Proyecciones de chispas. 6. Proyecciones de partículas calientes (soldadura). 7. Llamas abiertas. 8. Descarga de electricidad estática. 9. Sobrecarga de la red eléctrica. 	<ul style="list-style-type: none"> 1. Formación e información del personal para el trabajo en determinadas instalaciones y para el empleo de determinadas sustancias, máquinas, equipos o herramientas. 2. Actuación en lugares con posible presencia de atmósferas inflamables según Procedimientos de IBERDROLA 3. Señalización, iluminación, delimitación, protección de zonas de trabajo y de paso. 4. Inspecciones de instalaciones, Partes de Observación de Anomalías y mantenimiento. Empleo de Equipos de Protección Individual y Colectiva 5. Dimensionado de instalaciones y protecciones eléctricas
<p>17) Confinamiento: Posibilidad de quedarse recluido o aislado en recintos cerrados, o de sufrir algún accidente como consecuencia de la atmósfera respirable en dicho recinto.</p>	<ul style="list-style-type: none"> 1. Recintos cerrados con atmósferas bajas en oxígeno. 2. Recinto cerrado con riesgo de puesta en marcha accidental de elementos móviles o fluidos. 	<ul style="list-style-type: none"> 1. Formación e información del personal para el trabajo en determinadas instalaciones y para el empleo de determinadas sustancias, máquinas, equipos o herramientas. 2. Actuación en lugares con posible presencia de atmósferas inflamables según Procedimientos de IBERDROLA 3. Señalización, iluminación, delimitación, protección de zonas de trabajo y de paso. 4. Inspecciones de instalaciones, Partes de Observación de Anomalías y mantenimiento. 5. Empleo de Equipos de Protección Individual y Colectiva



DEFINICIÓN DE LOS RIESGOS	SITUACIONES DE RIESGO TÍPICAS	MEDIDAS DE PREVENCIÓN Y PROTECCIÓN BÁSICAS
<p>18) Agresión de animales: Posibilidad de nidos de avispas o bien las complicaciones debidas a mordeduras, picaduras, irritaciones, sofocos, alergias, etc., provocadas por vegetales o animales, colonias de los mismos o residuos debidos a ellos y originadas por su crecimiento, presencia, estancia o nidificación en la instalación. Igualmente los sustos o imprevistos por esta presencia, pueden provocar el inicio de otros riesgos.</p>	<ul style="list-style-type: none"> 1. Existencia de insectos en oquedades o cajas. 2. Alergias 3. Zonas de coexistencia de las instalaciones con animales sueltos. 4. Zonas de maleza o boscosas. 	<ul style="list-style-type: none"> 1. Formación e información del personal para el trabajo en determinadas instalaciones y zonas. 2. Empleo de ropa de trabajo y Equipos de Protección Individual y Colectiva
<p>19) Sobrecarga térmica: Posibilidad de daño por permanencia en ambiente con calor o frío excesivo. Este riesgo se evalúa por mediciones de diferentes tipos de temperatura (seca, húmeda, etc.,)</p>	<ul style="list-style-type: none"> 1. Exposición prolongada al calor 2. Exposición prolongada al frío 3. Cambios bruscos de temperatura 4. Estrés térmico. 	<ul style="list-style-type: none"> 1. Formación e información del personal para el trabajo en determinadas instalaciones y para el empleo de equipos de protección 2. Limitar el tiempo de exposición según las tablas WBGT y los criterios de TLVs. 3. Empleo de Equipos de Protección Individual y Colectiva
<p>20) Ruido: No con la posibilidad de producir pérdida auditiva, con excepción del disparo de los interruptores neumáticos antiguos que pueden dar niveles superiores a los 120 dB (A). Consideramos el riesgo que pueda presentar para personal no habituado, el procedente de las maniobras habituales de la instalación y los sonidos de sirenas de aviso, que pueden producir reacciones imprevistas en caso de no estar informados.</p>	<ul style="list-style-type: none"> 1. Disparo de interruptores neumáticos. 2. Mantenimiento y prueba de motogeneradores. 3. Sirenas de aviso 4. Trabajos con máquinas de abrasión o arranque de viruta. 	<ul style="list-style-type: none"> 1. Formación e información del personal para el trabajo en determinadas instalaciones y para el empleo de determinadas máquinas, equipos o herramientas.

ANEJO N°2: Estudio de Seguridad y Salud

DEFINICIÓN DE LOS RIESGOS	SITUACIONES DE RIESGO TÍPICAS	MEDIDAS DE PREVENCIÓN Y PROTECCIÓN BÁSICAS
<p>21) Vibraciones: Posibilidad que se produzcan lesiones por exposición prolongada a vibraciones mecánicas. Este riesgo se evalúa mediante medición y comparación con valores de referencia</p>	<p>1. Exposición a vibraciones (martillos neumáticos, vibradores de hormigón, etc)</p>	<p>1. Formación e información del personal para el trabajo en determinadas instalaciones y para el empleo de determinadas, máquinas, equipos o herramientas. 2. Empleo de Equipos de Protección Individual.</p>
<p>22) Radiaciones no ionizantes: Posibilidad de lesión por la acción de radiaciones no ionizantes</p>	<p>1. Exposición a radiación no ionizante ultravioleta (soldadura) 2. Exposición a radiación no ionizante Infrarroja. 3. Exposición a radiación visible o luminosa.</p>	<p>1. Formación e información del personal para el trabajo en determinadas instalaciones y para el empleo de determinadas, máquinas, equipos o herramientas. 2. Empleo de Equipos de Protección Individual.</p>
<p>23) Ventilación: Posibilidad de que se produzcan lesiones como consecuencia de la permanencia en locales o salas con ventilación insuficiente o excesiva por necesidad de la actividad. Este riesgo se evalúa mediante medición y comparación con los valores de referencia.</p>	<p>1. Ventilación ambiental insuficiente. 2. Ventilación excesiva (zonas de ventilación forzada, etc.) 3. Condiciones de ventilación especiales. 4. Atmosferas bajas en oxígeno.</p>	<p>1. Formación e información del personal para el trabajo en determinadas instalaciones y para el empleo de determinadas sustancias, máquinas, equipos o herramientas. 2. Actuación en lugares con posible presencia de atmósferas inflamables según Procedimientos de IBERDROLA 3. Señalización, iluminación, delimitación, protección de zonas de trabajo y de paso. 4. Inspecciones de instalaciones, Partes de Observación de Anomalías y mantenimiento. 5. Empleo de Equipos de Protección Individual y Colectiva.</p>
<p>24) Iluminación: Posible riesgo por falta de o insuficiente iluminación, reflejos, deslumbramientos, etc</p>	<p>1. Iluminación ambiental insuficiente 2. Deslumbramientos y reflejos</p>	<p>1. Señalización, iluminación, delimitación, protección de zonas de trabajo y de paso. 2. Inspecciones de instalaciones, Partes de Observación de Anomalías y mantenimiento. 3. Empleo de iluminación portátil 4. Empleo de EPI's y Equipos de Protección Colectiva</p>

ANEJO N°2: Estudio de Seguridad y Salud

DEFINICIÓN DE LOS RIESGOS	SITUACIONES DE RIESGO TÍPICAS	MEDIDAS DE PREVENCIÓN Y PROTECCIÓN BÁSICAS
<p>25) Agentes químicos: Posibilidad de lesiones o afecciones producidas por la exposición a sustancias perjudiciales para la salud.</p>	<ul style="list-style-type: none"> 1. Exposición a sustancias asfixiantes 2. Exposición a sustancias tóxicas 3. Exposición a atmosferas contaminadas 	<ul style="list-style-type: none"> 1. Formación e información del personal para el trabajo en determinadas instalaciones y para el empleo de determinadas sustancias químicas. 2. Seguir las indicaciones de la Ficha de Seguridad del producto 3. Empleo de Equipos de Protección Individual
<p>26) Agentes biológicos: Riesgo de lesiones o afecciones por la exposición a contaminantes biológicos.</p>	<ul style="list-style-type: none"> 1. Exposición a agentes biológicos 2. Calidad del aire y el agua 	<ul style="list-style-type: none"> 1. Formación e información del personal para el trabajo en determinadas instalaciones y para el empleo de determinados agentes biológicos. 2. Empleo de Equipos de Protección Individual
<p>27) Carga Física: Posibilidad de carga física al producirse un desequilibrio ligero entre las exigencias de la tarea y a la capacidad física del trabajador.</p>	<ul style="list-style-type: none"> 1. Movimientos repetitivos 2. Espacios de trabajo 3. Condiciones climáticas exteriores 4. Carga estática 5. Carga dinámica 	<ul style="list-style-type: none"> 1. Formación e información del personal sobre el manejo manual de cargas 2. Utilización de medios de elevación mecánicos. 3. Empleo de Equipos de Protección Individual



6.3. Medidas de Prevención y Protección general

A continuación se indican las acciones tendentes a evitar o disminuir los riesgos en los trabajos, sin incluir las que deban tomarse para el trabajo específico, ya que estas son función de los medios empleados por el Empresario o Contratista.

Con carácter general se deben tener en cuenta las siguientes observaciones, disponiendo el personal de los medios y equipos necesarios para su cumplimiento:

- Protecciones y medidas preventivas colectivas, según Normativa vigente relativa a equipos y medios de seguridad colectiva.
- Prohibir la permanencia de personal en la proximidad de las máquinas en movimiento.
- Establecer un mantenimiento correcto de la maquinaria.
- Utilizar escaleras, andamios, plataformas de trabajo y equipos adecuados para la realización de los trabajos en altura con riesgo mínimo.
- Analizar previamente la resistencia y estabilidad de las superficies, estructuras y apoyos a los que haya que acceder y disponer las medidas o los medios de trabajo necesarios para asegurarlas.
- El personal debe tener la información de los riesgos y la formación necesaria para detectarlos y controlarlos.
- Reconocer la instalación antes del comienzo de los trabajos, identificando, señalizando y protegiendo los puntos de riesgo. Cuando sea necesario se hará de forma conjunta con el personal de Iberdrola.
- Especificar y delimitar las zonas en las que no se puedan emplear algunos elementos de trabajo por la proximidad que pudieran alcanzar a la instalación en tensión.
- Acotar la zona de trabajo de forma que se prohíba la entrada a todo el personal ajeno y velar por que todo el personal respete la limitación de acceso a zonas de trabajo ajenas.
- Establecer zonas de paso y acceso a la zona de trabajo y especificar claramente las zonas de trabajo y las zonas donde no deben acceder.
- Balizar, señalizar y vallar el perímetro de la zona de trabajo, así como puntos singulares en el interior de la misma.
- Informar a todos los participantes en el trabajo de las características de la instalación, los sistemas de aviso y señalización y de las zonas en las que pueden estar y dónde tienen prohibida.



- Acordar las condiciones atmosféricas en las que deba suspenderse el trabajo para evitar aumentar el nivel de riesgo asumido por el personal.
- Controlar que la carga, dimensiones y recorridos de los vehículos no sobrepasen los límites establecidos y en todo momento se mantenga la distancia de seguridad a las partes en tensión de la instalación.
- Los elementos de trabajo alargados y de material conductor se transportarán siempre en posición horizontal, a una altura inferior a la del operario.
- No se emplearan escaleras ni alargadores de mangos de herramientas que no sean de material aislante.
- Evitar pasar o trabajar debajo de la vertical de otros trabajos.
- Atirantar o arriostrar los apoyos y verificar su estado de conservación y empotramiento antes de acceder al mismo o variar las tensiones mecánicas soportadas.
- Los trabajos en altura deben ser realizados por personal formado y equipado con los equipos de protección necesarios.
- En relación a los riesgos originados por seres vivos, es conveniente la concienciación de su posible presencia en base a las características biogeográficas del entorno, al periodo anual, a las condiciones meteorológicas y a las posibilidades que elementos de la instalación pueden brindar (cuadros, zanjas y canalizaciones, penetraciones, etc.).

Ropa de trabajo:

Ropa de trabajo, adecuada a la tarea a realizar por los trabajadores del Empresario o Contratista. En trabajos en tensión, tanto en alta como en baja, y para la realización de maniobras en líneas y centros de transformación o de reparto, en alta tensión, se deberá disponer de ropa ignífuga.

Equipos de protección.

Se relacionan a continuación los equipos de protección individual y colectiva de uso más frecuente en los trabajos que desarrollan para Iberdrola. El Contratista deberá seleccionar aquellos que sean necesarios según el tipo de trabajo.

Equipos de protección individual (EPI), de acuerdo con las normas UNE EN correspondientes:





- Calzado de seguridad
- Casco de seguridad
- Guantes aislantes de la electricidad BT y AT.
- Guantes de protección mecánica.
- Pantalla contra proyecciones.
- Gafas de seguridad.
- Cinturón de seguridad para trabajos en altura.
- Discriminador de baja tensión.
- Equipo contra caídas desde alturas (arnés anticaída, pértiga, cuerdas, etc.).
- Cinturón portaherramienta.

Protecciones colectivas

- Señalización: cintas, banderolas, etc.

Cualquier tipo de protección colectiva que se pueda requerir en el trabajo a realizar, de forma especial, las necesarias para los trabajos en instalaciones eléctricas de Alta o Baja Tensión, adecuadas al método de trabajo y a los distintos tipos y características de las instalaciones.

Dispositivos y protecciones que eviten la caída del operario tanto en el ascenso y descenso como durante la permanencia en lo alto de estructuras y apoyos: línea de seguridad, doble amarre o cualquier otro dispositivo o protección que evite la caída o aminore sus consecuencias: redes, aros de protección,...

Equipo de primeros auxilios y emergencias:

◆ Botiquín con los medios necesarios para realizar curas de urgencia en caso de accidente. Ubicado en el vestuario u oficina, a cargo de una persona capacitada designada por la Empresa Contratista. En este botiquín debe estar visible y actualizado el teléfono de los Centros de Salud más cercanos así como el del Instituto de Herpetología, centro de Apicultura, etc.

◆ Se dispondrá en obra de un medio de comunicación, teléfono o emisora, y de un cuadro con los números de los teléfonos de contacto para casos de emergencia médica o de otro tipo.





Equipo de protección contra incendios:

◆ Extintores de polvo seco clase A, B, C de eficacia suficiente, según la legislación normativa vigente.

6.4. Características generales de la obra

En este punto se analizan con carácter general, independientemente del tipo de obra, las diferentes servidumbres o servicios que se deben tener perfectamente definidas y solucionadas antes del comienzo de las obras.

6.4.1. Descripción de la obra y situación.

La situación de la obra a realizar y el tipo de la misma se recogen en el resto de documentos que forman parte del proyecto del que forma parte el presente Estudio Básico de Seguridad y Salud.

6.4.2. Suministro de energía eléctrica.

El suministro de energía eléctrica provisional de obra será facilitado por la Empresa constructora, proporcionando los puntos de enganche necesarios.

Todos los puntos de toma de corriente, incluidos los provisionales para herramientas portátiles, contarán con protección térmica y diferencial adecuada.

6.4.3. Suministro de agua potable.

El suministro de agua potable será a través de las conducciones habituales de suministro en la región, zona, etc., en el caso de que esto no sea posible dispondrán de los medios necesarios (cisternas, etc.) que garantice su existencia regular desde el comienzo de la obra.

6.4.4. Servicios higiénicos.

Dispondrá de servicios higiénicos suficientes y reglamentarios, siempre que así se acuerde en la reunión inicial.

En caso necesarios y si fuera posible, las aguas fecales se conectarán a la red de alcantarillado, en caso contrario, se dispondrá de medios que faciliten su evacuación o traslado a lugares específicos destinados para ello, de modo que no se agrede al medio ambiente.

Documento visado con número: CC00244/22 y CSV nº V-TU3UKOXJZ2SSR1QY verificable en <http://levisado.cogiticaceres.org/validar/ValidacionCSV.aspx>





6.5. Comunicación de Apertura de Centro de Trabajo y Libro de Subcontratación

Antes del comienzo de los trabajos se deberá comunicar la apertura del Centro de Trabajo por los Contratistas de la obra en aquellas obras en las que sea aplicable el Real Decreto 1627/1997.

De igual forma, las contratistas deberán contar con Libro de Subcontratación cuando tengan subcontratas.

6.6. Medidas de seguridad específicas para cada una de las fases más comunes en los trabajos a desarrollar.

En el Anexo a este documento se indican con carácter general los posibles riesgos existentes en la construcción, mantenimiento, pruebas, puesta en servicio de instalaciones, retirada, desmontaje o desguace de instalaciones y las medidas preventivas y de protección a adoptar para eliminarlos o minimizarlos.

Documento visado con número: CC00244/22 y CSV nº V-TU3UKOXJZ2SSR1QY verificable en <http://levisado.cogiticaceres.org/validar/ValidacionCSV.aspx>





7. PLIEGO DE CONDICIONES PARTICULARES

7.1. Normas Oficiales

Entre las disposiciones legales de aplicación para la realización de los trabajos, teniendo también en cuenta las instalaciones donde se realizan, se destaca:

- ✓ Ley 31/1995, de 8 de noviembre, de Prevención de Riesgos Laborales.
- ✓ Ley 54/2003, de 12 de diciembre, de reforma del marco normativo de la prevención de riesgos laborales.
- ✓ Ley 32/2006, de 18 de octubre, reguladora de la subcontratación en el Sector de la Construcción y Reales Decretos que la desarrollen.
- ✓ Ley 25/2009, de 22 de diciembre, de modificación de diversas leyes para su adaptación a la Ley sobre el libre acceso a las actividades de servicios y su ejercicio. Ley Omnibus.
- ✓ Real Decreto 337/2010, de 19 de marzo, por el que se modifican el Real Decreto 39/1997, de 17 de enero, por el que se aprueba el Reglamento de los Servicios de Prevención; el Real Decreto 1109/2007, de 24 de agosto, por el que se desarrolla la Ley 32/2006, de 18 de octubre, reguladora de la subcontratación en el sector de la construcción y el Real Decreto 1627/1997, de 24 de octubre, por el que se establecen disposiciones mínimas de seguridad y salud en obras de construcción.
- ✓ RD 1109 /2007 por el que se desarrolla la ley de subcontratación.
- ✓ Real decreto 171/2004, de 30 de enero, por el que se desarrolla el artículo 24 de la Ley 31/1995, de 8 de noviembre, de prevención de riesgos laborales, en materia de coordinación de actividades empresariales.
- ✓ Real Decreto 614/2001, de 8 de Junio, sobre disposiciones mínimas para la protección de la salud y seguridad de los trabajadores frente al riesgo eléctrico.
- ✓ Real Decreto 1955/2000 por el que se regulan las actividades de transporte, distribución,... de instalaciones de energía eléctrica.
- ✓ Decreto 842/2002 de 2 de agosto, que aprueba el Reglamento Electrotécnico para Baja Tensión junto con las instrucciones técnicas complementarias.
- ✓ Real Decreto 3275/1982 Reglamento sobre Condiciones Técnicas y Garantías de Seguridad en Centrales Eléctricas, Subestaciones y Centros de Transformación, y las Instrucciones Técnicas Complementarias.





- ✓ RD 1627/1997 Disposiciones mínimas de seguridad y salud en las obras de construcción.
- ✓ Real Decreto 39/1997, de 17 de enero. Reglamento de los Servicios de Prevención.
- ✓ RD 604/2006 por el que se modifica el RD 39/1997
- ✓ Real Decreto 485/1997en materia de señalización de seguridad y salud en el trabajo
- ✓ Real Decreto 486/1997, de 14 de abril. Disposiciones mínimas de seguridad y salud en los lugares de trabajo
- ✓ Real Decreto 487/1997....relativo a la manipulación manual de cargas que entrañe riesgos, en particular dorsolumbares, para los trabajadores
- ✓ Real Decreto 773/1997....relativo a la utilización por los trabajadores de los equipos de protección personal.
- ✓ Real Decreto 1215/1997....relativo a la utilización por los trabajadores de los equipos de trabajo.
- ✓ Real Decreto 2177/2004 por el que se modifica el RD1215/1997 sobre equipos de trabajo, en materia de trabajos temporales en altura.
- ✓ Real Decreto 216/1999, sobre disposiciones mínimas de seguridad y salud en el trabajo de los trabajadores en el ámbito de las empresas de trabajo temporal.
- ✓ Convenios colectivos sectoriales de aplicación a los trabajos como pueden ser el de la construcción y el de siderometalurgia.
- ✓ Se cumplirá cualquier otra disposición actualmente en vigor o que se promulgue sobre la materia durante la vigencia del contrato, que afecte a las condiciones de prevención en los trabajos.

7.2. Normas Iberdrola

Estas normas tienen carácter obligatorio para todo tipo de trabajos:

- ✓ Prescripciones de Seguridad para trabajos mecánicos y diversos de AMYS.
- ✓ MO 07.P2.02 “Plan de coordinación de actividades empresariales en materia de prevención de riesgos laborales de Iberdrola Distribución, S.A.”.
- ✓ MO 07.P2.15 “Modelo de Gestión de la Prevención”.
- ✓ MO 07.P2.18 “Identificación de trabajadores”.
- ✓ MO 07.P2.20 “Procedimiento de bonificaciones y penalizaciones a contratistas en prevención de riesgos laborales”.





- ✓ MO 07.P2.28 “Comunicación, notificación documentada e investigación de accidentes laborales en Distribución”.

Para los trabajos de tipo eléctrico:

- ✓ Prescripciones de Seguridad para trabajos y maniobras en instalaciones eléctricas AMYS.

Cuando se trate de trabajos realizados mediante técnicas de trabajos en tensión (TET):

- ✓ Instrucciones generales para la realización de trabajos en tensión de AMYS.

Para los trabajos a realizar en instalaciones de Alta Tensión o EN SU PROXIMIDAD, según los que sean de aplicación:

- ✓ MO 07.P2.03 "Procedimiento de Descargos para la ejecución de trabajos sin tensión en instalaciones de alta tensión".
- ✓ MO 07.P2.04 "Procedimiento para la puesta en régimen especial de explotación de instalaciones de alta tensión".
- ✓ MO 07.P2.05 "Procedimiento para la Autorización y coordinación de trabajos en el interior del recinto de las instalaciones de alta tensión en explotación".
- ✓ MO 07.P2.06 “Trabajos de tala y poda de arbolado en la proximidad de líneas aéreas de alta tensión”.
- ✓ MO 07.P2.07 “Procedimiento para la realización de trabajos de protección anticorrosiva en líneas aéreas de Alta Tensión y Subestaciones Transformadoras”.
- ✓ MO 07.P2.11 “Señalización y delimitación de zonas de trabajo para la ejecución de trabajos sin tensión en instalaciones de AT mantenidas por upls”.
- ✓ MO 07.P2.12 “Señalización y bloqueo de elementos de maniobra y delimitación de zonas de Trabajo en instalaciones de AT de líneas y CT’s”.
- ✓ MO 07.P2.13 “Procedimiento de comunicación entre los Centros de Control y el personal de Operación Local para la realización de maniobras en la red eléctrica de Distribución”.
- ✓ MO 07.P2.30 “Identificación de riesgos de instalaciones, Visita previa a la ejecución de trabajos con descargo, y STAR”.
- ✓ MO 07.P2.32 “Desplazamientos por el parque y maniobras locales en subestaciones de exterior. Medidas frente al riesgo eléctrico”.
- ✓ MO 07.P2.33 “Señalización de seguridad para centros de transformación”.





Como pautas de actuación en los trabajos en altura, posible presencia de gas y en el manejo de equipos que contengan PCB:

- ✓ MO 07.P2.08 “Acceso a recintos de probable presencia de atmósferas inflamables, asfixiantes y/o tóxicas”.
- ✓ MO 07.P2.09 “Ascenso, descenso, permanencia y desplazamientos horizontales en apoyos de líneas eléctricas”.
- ✓ MO 07.P2.10 “Cooperación preventiva de actividades con Empresas de Gas”.
- ✓ MO 07.P2.14 “Ascenso-descenso, permanencia y desplazamientos horizontales en estructuras de parques de subestaciones”.
- ✓ MO 07.P2.16 “Manipulación de equipos que contengan PCB”.
- ✓ MO 07.P2.21 “Procedimiento de actuación ante emergencias en el CAT”.

En todo tipo de trabajos habrá que tener en cuenta, en la medida que sean de aplicación al trabajo, situación o tipo de instalación, lo indicado en:

- ✓ MO 07.P2.17 “Plan General de actuación para ST’s y STR’s”.
- ✓ MO 07.P2.26 “Señalización de seguridad para ST- STR”.

Para el mantenimiento de los equipos de trabajo se pueden atener a lo indicado en:

- ✓ MO 07.P2.34 “Mantenimiento de medios de trabajo y vehículos en Distribución”.

En general se observará lo indicado en los Manuales de Organización (MO), en los Manuales Técnicos (MT) y en las Normas (NI) de Iberdrola, que afecten a las actividades desarrolladas, materiales, equipos o instalaciones relacionados con los trabajos objeto del contrato.

Los documentos existentes y las versiones actualizadas serán comprobados por el Empresario en el Portal del Proveedor.

7.3. Previsiones e informaciones útiles para trabajos posteriores

Entre otras se deberá disponer de:

- Instrucciones de operación normal y de emergencia.
- Señalización clara de mandos de operación y emergencia.
- Dispositivos de protección personal y colectiva para trabajos posteriores de mantenimiento.
- Equipos de rescate y auxilio para casos necesarios.



ANEXO



RIESGOS Y MEDIDAS DE PREVENCIÓN Y PROTECCIÓN EN CADA FASE DEL TRABAJO

Tal y como se cita en el apartado 6.6., en este anexo se indican con carácter general los posibles riesgos existentes en la construcción, mantenimiento, pruebas, puesta en servicio de instalaciones, retirada, desmontaje o desguace de instalaciones y las medidas preventivas y de protección a adoptar para eliminarlos o minimizarlos.

También se incluye un resumen de riesgos, medidas de prevención y medios de protección para evitarlos o minimizarlos, en algunas de las fases típicas de algunos trabajos a desarrollar en este tipo de instalaciones. Se incluyen porque, aunque no se estén realizando este tipo de trabajos, pueden servir de pauta para la evaluación de riesgos y la disposición de medidas de prevención y protección en un determinado trabajo y lugar cuando en su proximidad se esté realizando alguna tarea similar a las allí apuntadas.

NOTA.- Cuando alguna anotación sea específica de mantenimiento, retirada y desmontaje o desguace de instalaciones, se incluirá dentro de paréntesis, sin perjuicio de que las demás medidas indicadas sean de aplicación.

Documento visado con número: CC00244/22 y CSV nº V-TU3UKOXJZ2SSR1QY verificable en <http://levisado.cogitacaceres.org/validar/ValidacionCSV.aspx>





ANEXO A.-

**MANIOBRAS, PRUEBAS Y PUESTA EN SERVICIO DE LAS INSTALACIONES.
(CREACIÓN Y CANCELACIÓN DE LA ZONA DE TRABAJO, DESCONEXIÓN Y REPOSICIÓN DEL SERVICIO ELÉCTRICO)**

Fase, riesgos y medidas tipo de prevención y protección para evitarlos o minimizarlos.

Fase	Riesgos	Medidas tipo de prevención y protección
<p>1. Maniobras, pruebas y puesta en servicio</p> <p>(Desconexión y/o protección en el caso de mantenimiento, retirada o desmontaje de instalaciones)</p>	<ul style="list-style-type: none"> • Golpes • Heridas • Caídas de objetos • Atrapamientos • Contacto eléctrico directo e indirecto en AT y BT. • Arco eléctrico en AT y BT. • Elementos candentes y quemaduras • Presencia de animales, colonias, etc. 	<ul style="list-style-type: none"> • Coordinar con la Empresa Suministradora definiendo las maniobras eléctricas a realizar. • Formación y autorización de acuerdo con el Real Decreto 614/2001. Personal formado y con experiencia en el manejo de equipos y en este tipo de trabajos. • Conocimiento contrastado de todos los trabajadores de las distancias de seguridad a mantener en los distintos niveles de tensión en que trabajen. • Conocimiento de los Procedimientos de Iberdrola a aplicables a los trabajos. • Seguir los procedimientos de descargo de instalaciones eléctricas, MO. • Cumplimiento MO 07.P2.02 al 05. Preparación previa de la zona de trabajo por un Trabajador Cualificado cuando haya riesgo de AT. • Procedimientos escritos para los trabajos en TET – BT • Aplicar las 5 Reglas de Oro • Apantallar en caso de proximidad los elementos en tensión. • Informar por parte del Jefe de Trabajo a todo el personal, la situación en la que se encuentra la zona de trabajo y donde se encuentran los puntos en tensión más cercanos. • Mantenimiento equipos y utilización de EPI's. • Adecuación de las cargas. • Control de maniobras, Vigilancia continuada. • Presencia de Recurso Preventivo si se trata de trabajos en proximidad de alta tensión, altura o TET en baja tensión. • Dotación de medios para aplicar las Reglas de Oro • Mantenimiento de distancias de seguridad a partes en tensión no protegidas

Documento visado con número: CC00244/22 y CSV nº V-TU31UKOXJZ2SSR1QY verificable en <http://avisado.cogitacares.org/validar/validacionCSV.aspx>





Fase	Riesgos	Medidas tipo de prevención y protección
<p>Realización de maniobras locales en líneas y centros de transformación y reparto, en alta tensión, para la ejecución del descargo correspondiente a los trabajos a realizar por su empresa</p>	<ul style="list-style-type: none"> • Golpes • Heridas • Caídas de objetos • Atrapamientos • Caídas de altura • Sobre esfuerzos • Deslumbramientos • Radiaciones no ionizantes • Contacto eléctrico directo e indirecto en AT. • Contacto con elementos candentes y quemaduras. • Arco eléctrico en AT. • Presencia de animales, colonias, etc. 	<ul style="list-style-type: none"> • Prevención antes de aperturas de armar etc. frente a posibles riesgos de animales, desprendimientos, ... • Formación y autorización de acuerdo con el Real Decreto 614/2001. Personal formado y con experiencia en el manejo de equipos y en este tipo de trabajos. • Certificación por el Empresario de estar capacitado para la realización de las maniobras en alta tensión en líneas y centros de transformación y de reparto. • Conocimiento de los Procedimientos de Iberdrola a aplicables a los trabajos. • Conocimientos teóricos y prácticos del funcionamiento y maniobra de la aparamenta de alta tensión de este tipo de instalaciones de acuerdo con las instrucciones del fabricante y con los MT: 2.00.50; 2.10.55; 2.14.30; 2.21.78; 2.23.80, entre otros. • Conocimiento contrastado de todos los trabajadores de las distancias de seguridad a mantener en los distintos niveles de tensión en que trabajen. • Mantenimiento equipos y utilización de EPI's. • Empleo de ropa ignífuga. Control de maniobras. Vigilancia continuada. • Presencia de Recurso Preventivo si se trata de trabajos en proximidad de alta tensión, altura o TET en baja tensión. • Mantenimiento de distancias de seguridad a partes en tensión no protegidas.

Documento visado con número: CC00244/22 y CSV nº V-TLJ3LJKOXJZSSR1QX verificable en <http://avisado.cogitacaceres.org/validar/validacionCSV.aspx>





ANEXO B.-

LÍNEAS SUBTERRÁNEAS

Riesgos y medios de protección para evitarlos o minimizarlos

Fase	Riesgos	Medidas tipo de prevención y protección
1. Acopio, carga y descarga (Recuperación de chatarras)	<ul style="list-style-type: none"> • Golpes y heridas • Caídas de objetos • Atrapamientos • Contacto y arco eléctrico • Ataques o sustos por animales 	<ul style="list-style-type: none"> • Mantenimiento equipos. • Adecuación de las cargas. • No situarse bajo las cargas. • Utilización de equipos de protección individual y colectiva, según normativa vigente. • Control de maniobras, vigilancia continuada. • Revisión del entorno
2. Excavación, hormigonado e izado de apoyos (Desmontaje de apoyos)	<ul style="list-style-type: none"> • Caídas al mismo nivel • Caídas a diferente nivel • Caídas de objetos • Golpes y heridas • Oculares, cuerpos extraños • Desprendimientos • Riesgos a terceros • Sobreesfuerzos • Atrapamientos • Desplome o rotura del apoyo o estructura • Contactos Eléctrico 	<ul style="list-style-type: none"> • Orden y limpieza • Utilización de equipos de protección individual y colectiva, según Normativa vigente • Entibamiento • Vallado de seguridad Protección huecos • Utilizar fajas de protección lumbar • Control de maniobras y vigilancia continuada • Análisis previo de las condiciones de tiro y equilibrio y atirantado o medios de trabajo específicos • Control de maniobras y vigilancia continuada
3. Montaje de armados o Herrajes (Desmontaje de armados o herrajes)	<ul style="list-style-type: none"> • Caídas desde altura • Golpes y heridas • Atrapamientos • Caídas de objetos • Desprendimiento de carga • Rotura de elementos de tracción • Contactos Eléctricos • En los desmontajes, posibles nidos, colmenas... 	<ul style="list-style-type: none"> • Utilización de equipos de protección individual y colectiva, según Normativa vigente • Revisión de elementos de elevación y transporte • Dispositivos de control de cargas y esfuerzos soportados • Control de maniobras y vigilancia continuada • Revisión del entorno

Documento visado con número: CC00244/22 y CSV nº V-TU3UKOXJZ2SSR1QY verificable en <http://levisado.cogiticaceres.org/validar/ValidacionCSV.aspx>





Fase	Riesgos	Medidas tipo de prevención y protección
4. Cruzamientos	<ul style="list-style-type: none"> • Caídas desde altura • Caídas de objetos • Golpes y heridas • Atrapamientos • Sobresfuerzos • Riesgos a terceros • Contactos Eléctricos. • Eléctrico por caída de conductor encima de otra líneas 	<ul style="list-style-type: none"> • Utilización de equipos de protección individual y colectiva, según Normativa vigente • Utilización de EPI's • Control de maniobras y vigilancia continuada • Utilizar fajas de protección lumbar • Vigilancia continuada y señalización de riesgos • Formación acorde al RD 614/2001 • Colocación de pórticos y protecciones aislantes. Coordinar con la Empresa Suministradora
5. Tendido de conductores (Desmontaje de conductores)	<ul style="list-style-type: none"> • Caídas desde altura • Golpes y heridas • Atrapamientos • Caídas de objetos • Vuelco de maquinaria • Riesgo eléctrico • Sobresfuerzos • Riesgos a terceros 	<ul style="list-style-type: none"> • Acondicionamiento de la zona de ubicación, anclaje correcto de las máquinas de tracción. • Utilización de equipos de protección individual y colectiva, según Normativa vigente • Puesta a tierra de los conductores y Señalización de la misma. • Utilización de EPI's • Control de maniobras y vigilancia continuada • Formación de acuerdo al RD 614/2001 • Utilizar fajas de protección lumbar • Vigilancia continuada y señalización de riesgos
6. Tensado y engrapado (Destensar, soltar o cortar conductores en el caso de retirada o desmontaje de instalaciones)	<ul style="list-style-type: none"> • Caídas desde altura • Golpes y heridas • Atrapamientos • Caídas de objetos • Sobresfuerzos • Riesgos a terceros • Desplome o rotura del apoyo o estructura 	<ul style="list-style-type: none"> • Utilización de equipos de protección individual y colectiva, según Normativa vigente • Utilización de EPI's • Control de maniobras y vigilancia continuada • Utilizar fajas de protección lumbar • Vigilancia continuada y señalización de riesgos • Análisis previo de las condiciones de tiro y equilibrio y atirantado o medios de trabajo específicos

Documento visado con número: CC00244/22 y CSV nº V-TU3UKOXJZ2SSR1QY verificable en <http://levisado.cogitacaceres.org/validar/ValidacionCSV.aspx>



ANEJO N°2: Estudio de Seguridad y Salud



Fase	Riesgos	Medidas tipo de prevención y protección
7. Pruebas y puesta en servicio (Mantenimiento, desconexión y protección en el caso de retirada o desmontaje de instalación)	<ul style="list-style-type: none"> • Los recogido en Anexo A 	<ul style="list-style-type: none"> • Las indicadas en el Anexo A

Documento visado con número: CC00244/22 y CSV nº V-TU3UKOXJZ2SSR1QY verificable en <http://levisado.cogiticaceres.org/validar/ValidacionCSV.aspx>





ANEXO C.-

CENTROS DE TRANSFORMACIÓN

b) Centros de transformación Lonja/Subterráneos y Otros Usos

Riesgos y medios de protección para evitarlos o minimizarlos

Fase	Riesgos	Medidas tipo de prevención y protección
1. Acopio, carga y descarga de material nuevo y equipos y de material recuperado/ chatarras	<ul style="list-style-type: none"> • Golpes y heridas • Caídas de objetos • Atrapamientos • Desprendimiento de cargas • Contacto eléctrico en AT o BT por proximidad • Presencia o ataque de animales • Presencia de gases 	<ul style="list-style-type: none"> • Mantenimiento equipos • Utilización de equipos de protección individual y colectiva, según Normativa vigente • Adecuación de las cargas • Control de maniobras. • Vigilancia continuada • Revisión de elementos de elevación y transporte • No situarse bajo la carga • Delimitación de la zona de trabajo y/o proximidad • Vigilancia continuada • Cumplimiento del MO 07.P2.10
2. Excavación, hormigonado y obras auxiliares	<ul style="list-style-type: none"> • Caídas al mismo nivel • Caídas a diferente nivel • Golpes y heridas • Oculares, cuerpos extraños • Caídas de objetos • Atrapamientos • Desprendimientos • Contacto eléctrico en AT o BT por proximidad • Riesgos a terceros • Sobresfuerzos 	<ul style="list-style-type: none"> • Orden y limpieza • Utilización de equipos de protección individual y colectiva, según Normativa vigente • Control de maniobras y vigilancia continuada • Entibamiento • Prever elementos de evacuación y rescate • Delimitación de la zona de trabajo y/o proximidad • Vigilancia continuada • Vallado de seguridad, protección huecos, información sobre posibles conducciones • Utilizar fajas de protección lumbar
3. Montaje (Desguace de aparamenta en general)	<ul style="list-style-type: none"> • Caídas desde altura • Golpes y heridas • Atrapamientos • Caídas de objetos • Contacto eléctrico en AT o BT • Ataques de animales • Impregnación o inhalación de sustancias peligrosas o molestas 	<ul style="list-style-type: none"> • Utilización de equipos de protección individual y colectiva, según Normativa vigente • Control de maniobras y vigilancia continuada • Delimitación de la zona de trabajo y/o proximidad • Vigilancia continuada • Utilización de ropa y EPI's adecuados • Revisión del entorno

Documento visado con número: CC00244/22 y CSV nº V-TU3UKOXJZSSR1QY verificable en <http://levisado.cogitacaceres.org/validar/ValidacionCSV.aspx>





Fase	Riesgos	Medidas tipo de prevención y protección
4. Transporte, conexión y desconexión de motogeneradores auxiliares	<ul style="list-style-type: none"> • Caídas a nivel • Caídas a diferente nivel • Caídas de objetos • Riesgos a terceros <ul style="list-style-type: none"> • Riesgo de incendio <ul style="list-style-type: none"> • Riesgo eléctrico <ul style="list-style-type: none"> • Riesgo de accidente de tráfico • Los recogidos en el Anexo A 	<ul style="list-style-type: none"> • Actuar de acuerdo con lo indicado en las fases anteriores cuando sean similares. • Utilización de equipos de protección individual y colectiva, según Normativa vigente • Vallado de seguridad, protección de huecos e información sobre tendido de conductores • Empleo de equipos homologados para el llenado de depósito y transporte de gas oíl. Vehículos autorizados para ello. • Para el llenado el Grupo Electrógeno estará en situación de parada. • Dotación de equipos para extinción de Incendios • Seguir instrucciones del fabricante • Estar en posesión de los permisos de circulación reglamentarios • Las indicadas en el Anexo A
5. Pruebas y puesta en servicio (Mantenimiento, desguace o recuperación de instalaciones)	<ul style="list-style-type: none"> • Los recogido en Anexo A 	<ul style="list-style-type: none"> • Las indicadas en el Anexo A

Documento visado con número: CC00244/22 y CSV nº V-TU3UKOXJZ2SSR1QY verificable en <http://levisado.cogiticaceres.org/validar/ValidacionCSV.aspx>





9. PRESUPUESTO DE SEGURIDAD Y SALUD


El presupuesto previsto en Seguridad y Salud para las obras proyectadas se incluye en el apartado de Mediciones y Presupuesto del presente proyecto, en el que se desglosan las distintas partidas previstas (con sus correspondientes mediciones y precios unitarios), incluidas en los siguientes capítulos en los que se ha dividido el mismo.

RESUMEN SEGURIDAD Y SALUD

-7.1	-PROTECCIONES PERSONALES	347,57
-7.2	-PROTECCIONES COLECTIVAS	1.423,00
-7.3	-INST. PROVISIONALES DE OBRA	2.624,12
-7.4	-MANO DE OBRA DE SEGURIDAD	4.603,89
-7.5	-SEÑALIZACIÓN PROVISIONAL DE LAS OBRAS	5.745,80
	SEGURIDAD Y SALUD	14.744,38

El presupuesto de ejecución material de SEGURIDAD Y SALUD, asciende a un importe de CATORCE MIL SETECIENTOS CUARENTA Y CUATRO EUROS CON TREINTA Y OCHO CÉNTIMOS (14.744,38 €), tal y como se incluye en el apartado de Mediciones y Presupuesto del presente proyecto.

En Mérida, a 21 de FEBRERO de 2022
El Ingeniero Técnico Industrial

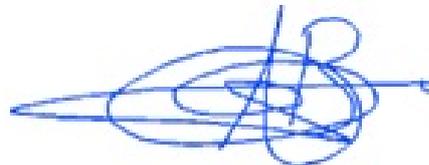

Fdo.: Alonso Barroso Barrena.

Documento visado con número: CC00244/22 y CSV nº V-TU3UKOXJZ2SSR1QY verificable en <http://levisado.cogitacaceres.org/validar/ValidacionCSV.aspx>

COLEGIO OFICIAL DE PERITOS E INGENIEROS TÉCNICOS INDUSTRIALES DE CÁCERES

 AENOR Empresa Registrada <small>UNE-EN ISO 9001 FR-12227/2005</small>	Nº.Colegiado.: 890 BARROSO BARRENA, ALONSO VISADO Nº.: CC00244/22 DE FECHA: 08/03/2022 Autenticación: 000881663239
--	---

VISADO
COGITI



CÁCERES
CC00244/22
000881663239



10. CONCLUSIÓN

En vista del presente Estudio de Seguridad y Salud, en el que se ha realizado un estudio exhaustivo, junto con el resto de documentos que lo acompañan, de la instalación objeto del presente proyecto, se han identificado los posibles riesgos existentes a la hora de la ejecución de la obra, así como una serie de medidas preventivas a adoptar ante esos posibles riesgos.

En Mérida, a 21 de FEBRERO de 2022
El Ingeniero Técnico Industrial

Fdo.: Alonso Barroso Barrena.

Documento visado con número: CC00244/22 y CSV nº V-TU3UKOXJZ2SSR1QY verificable en <http://levisado.cogitacaceres.org/validar/ValidacionCSV.aspx>

COLEGIO OFICIAL DE PERITOS E INGENIEROS TÉCNICOS INDUSTRIALES DE CÁCERES	
 AENOR Empresa Registrada UNE-EN ISO 9001 FR-12227/2005	Nº.Colegiado.: 890 BARROSO BARRENA, ALONSO VISADO Nº.: CC00244/22 DE FECHA: 08/03/2022 Autenticación: 000881663239

VISADO COGITI
 CÁCERES 000881663239



ANEJO N°3.-

ESTUDIO DE GESTIÓN DE RESIDUOS




ESTUDIO DE GESTIÓN DE RESIDUOS DE CONSTRUCCIÓN Y DEMOLICIÓN

De acuerdo con el RD 105/2008, se presenta el presente Estudio de Gestión de Residuos de Construcción y Demolición, conforme a lo dispuesto en el art. 4, con el siguiente contenido:

- 1- Identificación de los residuos que se van a generar. (según Orden MAM/304/2002)
- 2- Medidas para la prevención de estos residuos.
- 3- Operaciones encaminadas a la posible reutilización y separación de estos residuos.
- 4- Planos de instalaciones previstas para el almacenaje, manejo, separación, etc...
- 5- Pliego de Condiciones.
- 6- Valoración del coste previsto para la correcta gestión de los RCDs, que formará parte del presupuesto del proyecto.

Asimismo se estará a lo dispuesto en el **DECRETO 20/2011, de 25 de febrero, por el que se establece el régimen jurídico de la producción, posesión y gestión de los residuos de construcción y demolición en la Comunidad Autónoma de Extremadura.**

Documento visado con número: CC00244/22 y CSV nº V-TU3UKOXJZSSR1QY verificable en <http://levisado.cogitacaceres.org/validar/ValidacionCSV.aspx>

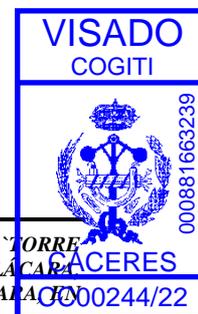

1.- Estimación de los residuos que se van a generar. Identificación de los mismos, codificados con arreglo a la Lista Europea de Residuos (LER) publicada por Orden MAM/304/2002 de 8 de febrero o sus modificaciones posteriores.



.- Generalidades.

Los trabajos de construcción de una obra dan lugar a una amplia variedad de residuos, los cuales sus características y cantidad dependen de la fase de construcción y del tipo de trabajo ejecutado.

Así, por ejemplo, al iniciarse una obra es habitual que haya que derribar una construcción existente y/o que se deban efectuar ciertos movimientos de tierras. Durante la realización de la obra también se origina una importante cantidad de residuos en forma de sobrantes y restos diversos de embalajes.

Es necesario identificar los trabajos previstos en la obra y el derribo con el fin de contemplar el tipo y el volumen de residuos se producirán, organizar los contenedores e ir adaptando esas decisiones a medida que avanza la ejecución de los trabajos. En efecto, en cada fase del proceso se debe planificar la manera adecuada de gestionar los residuos, hasta el punto de que, antes de que se produzcan los residuos, hay que decidir si se pueden reducir, reutilizar y reciclar.

La previsión incluso debe alcanzar a la gestión de los residuos del comedor del personal y de otras actividades, que si bien no son propiamente la ejecución material se originarán durante el transcurso de la obra: reciclar los residuos de papel de la oficina de la obra, los toners y tinta de las impresoras y fotocopiadoras, los residuos biológicos, etc.

En definitiva, ya no es admisible la actitud de buscar excusas para no reutilizar o reciclar los residuos, sin tomarse la molestia de considerar otras opciones.

.- Clasificación y descripción de los residuos

RCDs de Nivel I.- Residuos generados por el desarrollo de las obras de infraestructura de ámbito local o supramunicipal contenidas en los diferentes planes de actuación urbanística o planes de desarrollo de carácter regional, siendo resultado de los excedentes de excavación de los movimientos de tierra generados en el transcurso de dichas obras. Se trata, por tanto, de las tierras y materiales pétreos, no contaminados, procedentes de obras de excavación.

RCDs de Nivel II.- residuos generados principalmente en las actividades propias del sector de la construcción, de la demolición, de la reparación domiciliaria y de la implantación de servicios.

Son residuos no peligrosos que no experimentan transformaciones físicas, químicas o biológicas significativas.

Los residuos inertes no son solubles ni combustibles, ni reaccionan física ni químicamente ni de ninguna otra manera, ni son biodegradables, ni afectan negativamente a otras materias con las que entran en contacto de forma que puedan dar lugar a contaminación del medio ambiente o perjudicar a la salud humana. Se contemplan los residuos inertes procedentes de obras de construcción y demolición, incluidos los de obras menores de construcción y reparación domiciliaria sometidas a licencia municipal o no.

Los residuos generados serán tan solo los marcados a continuación de la Lista Europea establecida en la Orden MAM/304/2002. No se consideraran incluidos en el computo general los materiales que no superen 1m³ de aporte y no sean considerados peligrosos y requieran por tanto un tratamiento especial.

La inclusión de un material en la lista no significa, sin embargo, que dicho material sea un residuo en todas las circunstancias. Un material sólo se considera residuo cuando se ajusta a la definición de residuo de la letra a) del artículo 1 de la Directiva 75/442/CEE, es decir, cualquier sustancia u objeto del cual se desprenda su poseedor o tenga la obligación de desprenderse en virtud de las disposiciones nacionales en vigor.



Clasificación de los residuos de construcción y demolición atendiendo a su tratamiento según el DECRETO 20/2011, de 25 de febrero, por el que se establece el régimen jurídico de la producción, posesión y gestión de los residuos de construcción y demolición en la Comunidad Autónoma de Extremadura.



A los efectos de lo establecido en el presente decreto, y atendiendo a las especiales dificultades que plantea su gestión, se establece la siguiente clasificación, de cara a facilitar a las Entidades Locales el establecimiento de las correspondientes ordenanzas:

- a) **Categoría I:** Residuos de construcción y demolición, que contienen sustancias peligrosas según se describen en la Lista Europea de Residuos aprobada por Orden MAM/304/2002, de 8 de febrero, por la que se publican las operaciones de valorización y eliminación de residuos y cuya producción se realice en una obra de construcción y/o demolición.
- b) **Categoría II:** Residuos inertes de construcción y demolición sucio, es aquel no seleccionado en origen y que no permite, a priori, una buena valorización al presentarse en forma de mezcla heterogénea de residuos inertes.
- c) **Categoría III:** Residuos inertes de construcción y demolición limpio, es aquel seleccionado en origen y entregado de forma separada, facilitando su valorización, y correspondiente a alguno de los siguientes grupos:
 - o Hormigones, morteros, piedras y áridos naturales mezclados.
 - o Ladrillos, azulejos y otros cerámicos.
- d) **Categoría IV:** Los residuos comprendidos en esta categoría, serán residuos inertes, adecuados para su uso en obras de restauración, acondicionamiento y relleno o con fines de construcción, y deberán responder a alguna de las siguientes características:
 - o El rechazo inerte, derivado de procesos de reciclado de residuos de construcción y demolición que, aunque no cumplan con los requisitos establecidos por la legislación sectorial aplicable a determinados materiales de construcción, sean aptos para su uso en obras de restauración, acondicionamiento y relleno.
 - o Aquellos otros residuos inertes de construcción y demolición cuando sean declarados adecuados para restauración, acondicionamiento y relleno, mediante resolución del órgano competente en materia ambiental de la Junta de Extremadura o del órgano competente en materia de minas cuando la restauración, acondicionamiento y relleno esté relacionada con actividades mineras.

- Estimación de los residuos a generar.

La estimación se realizará en función de la categorías indicadas anteriormente, y expresadas en Toneladas y Metros Cúbicos tal y como establece el RD 105/2008.

Obra Demolición, Rehabilitación, Reparación o Reforma:

Se deberá elaborar un inventario de los residuos peligrosos.

Obra Nueva:

En ausencia de datos más contrastados se manejan parámetros estimativos estadísticos de 20 cm de altura de mezcla de residuos por m² construido, con una densidad tipo del orden de 1,5 a 0,5 Tn/m³.

En base a estos datos, la estimación completa de residuos en la obra es:

Estimación de residuos en OBRA NUEVA	
Superficie Construida total	7.750,08 m ²
Volumen de residuos (S x 0,10)	775,01 m ³
Densidad tipo (entre 1,5 y 0,5 T/m ³)	1,10 Tn/m ³
Toneladas de residuos	852,51 Tn
Estimación de volumen de tierras procedentes de la excavación	4.650,05 m ³
Presupuesto estimado del Proyecto	1.508.536,14 €
Presupuesto de movimiento de tierras en proyecto	35.149,95 € (entre 1,00 - 2,50 % del PEM)

Con el dato estimado de RCDs por metro cuadrado de construcción y en base a los estudios realizados para obras similares de la composición en peso de los RCDs que van a sus vertederos plasmados en el Plan Nacional de RCDs 2001-2006, se consideran los siguientes pesos y volúmenes en función de la tipología de residuo:





RCDs Nivel I - CATEGORÍA IV según RD 20/2011			
	Tn	d	V
Evaluación teórica del peso por tipología de RDC	Toneladas de cada tipo de RDC	Densidad tipo (entre 1,5 y 0,5)	m ³ Volumen de Residuos
1. TIERRAS Y PÉTROS DE LA EXCAVACIÓN			
Tierras y pétreos procedentes de la excavación estimados directamente desde los datos de proyecto	6.975,07	1,50	4.650,05

Resto de RCDs				
	%	Tn	d	V
Evaluación teórica del peso por tipología de RDC	% de peso	Toneladas de cada tipo de RDC	Densidad tipo (entre 1,5 y 0,5)	m ³ Volumen de Residuos
RCD: Naturaleza no pétreo CATEGORÍA II según RD 20/2011				
1. Asfalto	0,010	8,53	1,30	6,56
2. Madera	0,010	8,53	0,60	14,21
3. Metales	0,025	21,31	1,50	14,21
4. Papel	0,003	2,56	0,90	2,84
5. Plástico	0,015	12,79	0,90	14,21
6. Vidrio	0,005	4,26	1,50	2,84
7. Yeso	0,002	1,71	1,20	1,42
TOTAL estimación	0,070	59,68		56,29
RCD: Naturaleza pétreo CATEGORÍA III según RD 20/2011				
1. Arena Grava y otros áridos	1,250	1.065,64	1,00	1.065,64
2. Hormigón	1,500	1.278,76	1,00	1.278,76
3. Ladrillos , azulejos y otros cerámicos	0,540	460,35	1,00	460,35
4. Piedra	1,350	1.150,89	1,00	1.150,89
TOTAL estimación	0,750	639,38		3.955,64
RCD: Potencialmente peligrosos y otros. CATEGORÍA I según RD 20/2011				
1. Basuras	0,001	0,85	0,90	0,95
2. Potencialmente peligrosos y otros	0,001	0,85	0,50	1,71
TOTAL estimación	0,002	1,71		2,652

2.- Medidas para la prevención de estos residuos.

Se establecen las siguientes pautas las cuales deben interpretarse como una clara estrategia por parte del poseedor de los residuos, aportando la información dentro del Plan de Gestión de Residuos, que él estime conveniente en la Obra para alcanzar los siguientes objetivos.

.- Minimizar y reducir las cantidades de materias primas que se utilizan y de los residuos que se originan son aspectos prioritarios en las obras.

Hay que prever la cantidad de materiales que se necesitan para la ejecución de la obra. Un exceso de materiales, además de ser caro, es origen de un mayor volumen de residuos sobrantes de ejecución. También es necesario prever el acopio de los materiales fuera de zonas de tránsito de la obra, de forma que permanezcan bien embalados y protegidos hasta el momento de su utilización, con el fin de evitar residuos procedentes de la rotura de piezas.

.- Los residuos que se originan deben ser gestionados de la manera más eficaz para su valorización.

Es necesario prever en qué forma se va a llevar a cabo la gestión de todos los residuos que se originan en la obra. Se debe determinar la forma de valorización de los residuos, si se reutilizarán, reciclarán o servirán para recuperar la energía almacenada en ellos. El objetivo es poder disponer los medios y trabajos necesarios para que los residuos resultantes estén en las mejores condiciones para su valorización.

.- Fomentar la clasificación de los residuos que se producen de manera que sea más fácil su valorización y gestión en el vertedero

La recogida selectiva de los residuos es tan útil para facilitar su valorización como para mejorar su gestión en el vertedero. Así los residuos, una vez clasificados pueden enviarse a gestores especializados en el reciclaje o deposición de cada uno de ellos, evitándose así transportes innecesarios porque los residuos sean excesivamente heterogéneos o porque contengan materiales no admitidos por el vertedero o la central recicladora.

.- Elaborar criterios y recomendaciones específicas para la mejora de la gestión.

No se puede realizar una gestión de residuos eficaz si no se conocen las mejores posibilidades para su gestión. Se trata, por tanto, de analizar las condiciones técnicas necesarias y, antes de empezar los trabajos, definir un conjunto de prácticas para una buena gestión de la obra, y que el personal deberá cumplir durante la ejecución de los trabajos.





.- Planificar la obra teniendo en cuenta las expectativas de generación de residuos y de su eventual minimización o reutilización.

Se deben identificar, en cada una de las fases de la obra, las cantidades y características de los residuos que se originarán en el proceso de ejecución, con el fin de hacer una previsión de los métodos adecuados para su minimización o reutilización y de las mejores alternativas para su deposición.

Es necesario que las obras vayan planificándose con estos objetivos, porque la evolución nos conduce hacia un futuro con menos vertederos, cada vez más caros y alejados.

.- Disponer de un directorio de los compradores de residuos, vendedores de materiales reutilizados y recicladores más próximos.

La información sobre las empresas de servicios e industriales dedicadas a la gestión de residuos es una base imprescindible para planificar una gestión eficaz.

.- El personal de la obra que participa en la gestión de los residuos debe tener una formación suficiente sobre los aspectos administrativos necesarios.

El personal debe recibir la formación necesaria para ser capaz de rellenar partes de transferencia de residuos al transportista (apreciar cantidades y características de los residuos), verificar la calificación de los transportistas y supervisar que los residuos no se manipulan de modo que se mezclen con otros que deberían ser depositados en vertederos especiales.

.- La reducción del volumen de residuos reporta un ahorro en el coste de su gestión.

El coste actual de vertido de los residuos no incluye el coste ambiental real de la gestión de estos residuos. Hay que tener en cuenta que cuando se originan residuos también se producen otros costes directos, como los de almacenamiento en la obra, carga y transporte; asimismo se generan otros costes indirectos, los de los nuevos materiales que ocuparán el lugar de los residuos que podrían haberse reciclado en la propia obra; por otra parte, la puesta en obra de esos materiales dará lugar a nuevos residuos. Además, hay que considerar la pérdida de los beneficios que se podían haber alcanzado si se hubiera recuperado el valor potencial de los residuos al ser utilizados como materiales reciclados.

.- Los contratos de suministro de materiales deben incluir un apartado en el que se defina claramente que el suministrador de los materiales y productos de la obra se hará cargo de los embalajes en que se transportan hasta ella.

Se trata de hacer responsable de la gestión a quien origina el residuo. Esta prescripción administrativa de la obra también tiene un efecto disuasorio sobre el derroche de los materiales de embalaje que padecemos.

.- Los contenedores, sacos, depósitos y demás recipientes de almacenaje y transporte de los diversos residuos deben estar etiquetados debidamente.

Los residuos deben ser fácilmente identificables para los que trabajan con ellos y para todo el personal de la obra. Por consiguiente, los recipientes que los contienen deben ir etiquetados, describiendo con claridad la clase y características de los residuos. Estas etiquetas tendrán el tamaño y disposición adecuada, de forma que sean visibles, inteligibles y duraderas, esto es, capaces de soportar el deterioro de los agentes atmosféricos y el paso del tiempo.

3.- Las operaciones encaminadas a la posible reutilización y separación de estos residuos.

.- Proceso de gestión de residuos sólidos, inertes y materiales de construcción.

De manera esquemática, el proceso a seguir en la Planta de Tratamiento es el siguiente:

- Recepción del material bruto.
- Separación de Residuos Orgánicos y Tóxicos y Peligrosos (y envío a vertedero o gestores autorizados, respectivamente).
- Stokaje y reutilización de tierras de excavación aptas para su uso.
- Separación de voluminosos (Lavadoras, T.V., Sofás, etc.) para su reciclado.
- Separación de maderas, plásticos cartones y férricos (reciclado)
- Tratamiento del material apto para el reciclado y su clasificación.
- Reutilización del material reciclado (áridos y restauraciones paisajísticas)
- Eliminación de los inertes tratados no aptos para el reciclado y sobrantes del reciclado no utilizado.

La planta de tratamiento dispondrá de todos los equipos necesarios de separación para llevar a cabo el proceso descrito. Además contará con una extensión, lo suficientemente



amplia, para la eliminación de los inertes tratados, en la cual se puedan depositar los rechazos generados en el proceso, así como los excedentes del reciclado, como más adelante se indicará.



La planta dispondrá de todas las medidas preventivas y correctoras fijadas en el proyecto y en el Estudio y Declaración de Impacto Ambiental preceptivos:

- Sistemas de riego para la eliminación de polvo.
- Cercado perimetral completo de las instalaciones.
- Pantalla vegetal.
- Sistema de depuración de aguas residuales.
- Trampas de captura de sedimentos.
- Etc.

Estará diseñada de manera que los subproductos obtenidos tras el tratamiento y clasificación reúnan las condiciones adecuadas para no producir riesgo alguno y cumplir las condiciones de la Legislación Vigente.

Las operaciones o procesos que se realizan en el conjunto de la unidad vienen agrupados en los siguientes:

- .- Proceso de recepción del material.
- .- Proceso de triaje y de clasificación
- .- Proceso de reciclaje
- .- Proceso de stokaje
- .- Proceso de eliminación

Pasamos a continuación a detallar cada uno de ellos:

Proceso de recepción del material.

A su llegada al acceso principal de la planta los vehículos que realizan el transporte de material a la planta así como los que salen de la misma con subproductos, son sometidos a pesaje y control en la zona de recepción

Documento visado con número: CC00244/22 y CSV nº V-TU3UKOXJZ2SSR1QY verificable en <http://levisado.cogitacaceres.org/validar/ValidacionCSV.aspx>



Proceso de Triage y clasificación.

En una primera fase, se procede a inspeccionar visualmente el material. El mismo es enviado a la plaza de stokaje, en el caso de que sea material que no haya que tratar (caso de tierras de excavación). En los demás casos se procede al vaciado en la plataforma de recepción o descarga, para su tratamiento.

En la plataforma de descarga se realiza una primera selección de los materiales más voluminosos y pesados. Asimismo, mediante una cizalla, los materiales más voluminosos, son troceados, a la vez que se separan las posibles incrustaciones férricas o de otro tipo.

Son separados los residuos de carácter orgánico y los considerados tóxicos y peligrosos, siendo incorporados a los circuitos de gestión específicos para tales tipos de residuos.

Tras esta primera selección, el material se incorpora a la línea de triaje, en la cual se lleva a cabo una doble separación. Una primera separación mecánica, mediante un tromel, en el cual se separan distintas fracciones: metálicos, maderas, plásticos, papel y cartón así como fracciones pétreas de distinta granulometría.

El material no clasificado se incorpora en la línea de triaje manual. Los elementos no separados en esta línea constituyen el material de rechazo, el cual se incorpora a vertedero controlado. Dicho vertedero cumple con las prescripciones contenidas en el Real Decreto 1481/2001, de 27 de diciembre, por el que se regula la eliminación de residuos mediante depósito en vertedero.

Todos los materiales (subproductos) seleccionados en el proceso anterior son recogidos en contenedores y almacenados en las zonas de clasificación (trojes y contenedores) para su posterior reciclado y/o reutilización.

Proceso de reciclaje.

Los materiales aptos para ser reciclados, tales como: férricos, maderas, plásticos, cartones etc., son reintroducidos en el ciclo comercial correspondiente, a través de empresas especializadas en cada caso.

En el caso de residuos orgánicos y basuras domésticas, éstos son enviadas a las instalaciones de tratamiento de RSU más próximas a la Planta.

Los residuos tóxicos y peligrosos son retirados por gestores autorizados al efecto.



Proceso de stokaje.

En la planta se preverán zonas de almacenamiento (trojes y contenedores) para los diferentes materiales (subproductos), con el fin de que cuando haya la cantidad suficiente, proceder a la retirada y reciclaje de los mismos.

Existirán zonas de acopio para las tierras de excavación que sean aptas para su reutilización como tierras vegetales. Asimismo, existirán zonas de acopio de material reciclado apto para su uso como áridos, o material de relleno en restauraciones o construcción.

Proceso de eliminación.

El material tratado no apto para su reutilización o reciclaje se depositará en el área de eliminación, que se ubicará en las inmediaciones de la planta. Este proceso se realiza sobre células independientes realizadas mediante diques que se irán rellenando y restaurando una vez colmatadas. En la base de cada una de las células se creará un sistema de drenaje en forma de raspa de pez que desemboca en una balsa, que servirá para realizar los controles de calidad oportunos.

.- Medidas de segregación "in situ" previstas (clasificación/selección).

En base al artículo 5.5 del RD 105/2008, los residuos de construcción y demolición deberán separarse, para facilitar su valorización posterior, en las siguientes fracciones, cuando, de forma individualizada para cada una de dichas fracciones, la cantidad prevista de generación para el total de la obra supere las siguientes cantidades:

Obras iniciadas posteriores a 14 de Agosto de 2.008.

Hormigón	160,00 T
Ladrillos, tejas, cerámicos	80,00 T
Metales	4,00 T
Madera	2,00 T
Vidrio	2,00 T
Plásticos	1,00 T
Papel y cartón	1,00 T



Estos valores quedarán reducidos a la mitad para aquellas obras iniciadas posteriores a 14 de Febrero de 2.010.



Medidas empleadas (se marcan las casillas según lo aplicado)

	Eliminación previa de elementos desmontables y/o peligrosos
	Derribo separativo / segregación en obra nueva (ej.: pétreos, madera, metales, plásticos + cartón + envases, orgánicos, peligrosos...). Solo en caso de superar las fracciones establecidas en el artículo 5.5 del RD 105/2008
x	Derribo integral o recogida de escombros en obra nueva “todo mezclado”, y posterior tratamiento en planta

.- Previsión de operaciones de reutilización en la misma obra o en emplazamientos externos (en este caso se identificará el destino previsto).

Se marcan las operaciones previstas y el destino previsto inicialmente para los materiales (propia obra o externo)

	OPERACIÓN PREVISTA	DESTINO INICIAL
	No hay previsión de reutilización en la misma obra o en emplazamientos externos, simplemente serán transportados a vertedero autorizado	Externo
x	Reutilización de tierras procedentes de la excavación	Propia obra
x	Reutilización de residuos minerales o pétreos en áridos reciclados o en urbanización	Propia obra
	Reutilización de materiales cerámicos	
	Reutilización de materiales no pétreos: madera, vidrio...	
	Reutilización de materiales metálicos	
	Otros (indicar)	

VISADO
COGITI



CÁCERES

CC00244/22

.- Previsión de operaciones de valorización "in situ" de los residuos generados.



Se marcan las operaciones previstas y el destino previsto inicialmente para los materiales (propia obra o externo)

	OPERACIÓN PREVISTA
x	No hay previsión de reutilización en la misma obra o en emplazamientos externos, simplemente serán transportados a vertedero autorizado
	Utilización principal como combustible o como otro medio de generar energía
	Recuperación o regeneración de disolventes
	Reciclado o recuperación de sustancias orgánicas que utilizan no disolventes
	Reciclado o recuperación de metales o compuestos metálicos
	Reciclado o recuperación de otras materias orgánicas
	Regeneración de ácidos y bases
	Tratamiento de suelos, para una mejora ecológica de los mismos
	Acumulación de residuos para su tratamiento según el Anexo II.B de la Comisión 96/350/CE
	Otros (indicar)

.- Destino previsto para los residuos no reutilizables ni valorizables "in situ".

Las empresas de Gestión y tratamiento de residuos estarán en todo caso autorizadas por la Junta de Extremadura para la gestión de residuos no peligrosos, indicándose por parte del poseedor de los residuos el destino previsto para estos residuos.

- Se indican a continuación las características y cantidad de cada tipo de residuos.

RCDs Nivel I CATEGORÍA IV según RD 20/2011

1. TIERRAS Y PÉTROS DE LA EXCAVACIÓN		Tratamiento	Destino	Cantidad
17 05 04	Tierras y piedras distintas de las especificadas en el código 17 05 03	Sin tratamiento esp.	Restauración / Vertedero	6.975,07
17 05 06	Lodos de drenaje distintos de los especificados en el código 17 05 06	Sin tratamiento esp.	Restauración / Vertedero	0,00
17 05 08	Balasto de vías férreas distinto del especificado en el código 17 05 07	Sin tratamiento esp.	Restauración / Vertedero	0,00

Resto de RCDs

RCD: Naturaleza no pétreo CATEGORÍA II según RD 20/2011		Tratamiento	Destino	Cantidad
1. Asfalto				
17 03 02	Mezclas bituminosas distintas a las del código 17 03 01	Reciclado	Planta reciclaje RCD	8,53
2. Madera				
17 02 01	Madera	Reciclado	Gestor autoriz. RNPs	8,53
3. Metales				
17 04 01	Cobre, bronce, latón	Reciclado	Gestor autorizado RNPs	0,00
17 04 02	Aluminio	Reciclado		0,00
17 04 03	Plomo			0,00
17 04 04	Zinc			0,00
17 04 05	Hierro y Acero	Reciclado		0,00
17 04 06	Estaño			0,00
17 04 06	Metales mezclados	Reciclado		0,00
17 04 11	Cables distintos a especificados en el código 17 04 10	Reciclado		0,00

ANEJO N°3.- Estudio de Gestión de Residuos

4. Papel				
20 01 01	Papel	Reciclado	Gestor autorizado RNP	2,56
5. Plástico				
17 02 03	Plástico	Reciclado	Gestor autorizado RNP	12,79
6. Vidrio				
17 02 02	Vidrio	Reciclado	Gestor autorizado RNP	4,26
7. Yeso				
17 08 02	Materiales de construcción a partir de yeso distintos a los del código 17 08 01	Reciclado	Gestor autorizado RNP	1,71

RCD: Naturaleza pétreo CATEGORIA III según RD 20/2011

		Tratamiento	Destino	Cantidad
1. Arena Grava y otros áridos				
01 04 08	Residuos de grava y rocas trituradas distintos de los mencionados en el código 01 04 07	Reciclado	Planta reciclaje RCD	266,41
01 04 09	Residuos de arena y arcilla	Reciclado	Planta reciclaje RCD	799,23
2. Hormigón				
17 01 01	Hormigón	Reciclado / Vertedero	Planta reciclaje RCD	1.278,76
3. Ladrillos, azulejos y otros cerámicos				
17 01 02	Ladrillos	Reciclado	Planta reciclaje RCD	0,00
17 01 03	Tejas y materiales cerámicos	Reciclado	Planta reciclaje RCD	0,00
17 01 07	Mezclas hormigón, ladrillos, tejas y materiales cerámicos distintas a especificadas en código 170106.	Reciclado / Vertedero	Planta reciclaje RCD	0,00
4. Piedra				
17 09 04	RDCs mezclados distintos a los de los códigos 17 09 01, 02 y 03	Reciclado		1.150,89

RCD: Potencialmente peligrosos y otros. CATEGORÍA I según RD 20/2011

1. Basuras	
20 02 01	Residuos biodegradables
20 03 01	Mezcla de residuos municipales

Tratamiento	Destino	Cantidad
Reciclado / Vertedero	Planta de reciclaje RSU	0,00
Reciclado / Vertedero	Planta de reciclaje RSU	0,00

2. Potencialmente peligrosos y otros

17 01 06	mezcal de hormigón, ladrillos, tejas y materiales cerámicos con sustancias peligrosas (SP's)
17 02 04	Madera, vidrio o plástico con sustancias peligrosas o contaminadas por ellas
17 03 01	Mezclas bituminosas que contienen alquitran de hulla
17 03 03	Alquitrán de hulla y productos alquitranados
17 04 09	Residuos metálicos contaminados con sustancias peligrosas
17 04 10	Cables que contienen hidrocarburos, alquitran de hulla y otras SP's
17 06 01	Materiales de aislamiento que contienen Amianto
17 06 03	Otros materiales de aislamiento que contienen sustancias peligrosas
17 06 05	Materiales de construcción que contienen Amianto
17 08 01	Materiales de construcción a partir de yeso contaminados con SP's
17 09 01	Residuos de construcción y demolición que contienen mercurio
17 09 02	Residuos de construcción y demolición que contienen PCB's

Depósito Seguridad	Gestor autorizado RPs	0,00
Tratamiento Fco-Qco		0,00
Depósito / Tratamiento		0,00
Depósito / Tratamiento		0,00
Tratamiento Fco-Qco		0,00
Tratamiento Fco-Qco		0,00
Depósito Seguridad		0,00
Depósito Seguridad		0,00
Depósito Seguridad		0,00
Tratamiento Fco-Qco		0,00
Depósito Seguridad		0,00
Depósito Seguridad		0,00

ANEJO N°3.- Estudio de Gestión de Residuos

17 09 03	Otros residuos de construcción y demolición que contienen SP's	Depósito Seguridad	0,00
17 06 04	Materiales de aislamientos distintos de los 17 06 01 y 03	Reciclado	Gestor autorizado RNP's 0,00
17 05 03	Tierras y piedras que contienen SP's	Tratamiento Fco-Qco	Gestor autorizado RP's 0,00
17 05 05	Lodos de drenaje que contienen sustancias peligrosas	Tratamiento Fco-Qco	0,00
17 05 07	Balastro de vías férreas que contienen sustancias peligrosas	Depósito / Tratamiento	0,00
15 02 02	Absorbentes contaminados (trapos,...)	Depósito / Tratamiento	0,00
13 02 05	Aceites usados (minerales no clorados de motor,...)	Depósito / Tratamiento	0,00
16 01 07	Filtros de aceite	Depósito / Tratamiento	0,00
20 01 21	Tubos fluorescentes	Depósito / Tratamiento	0,00
16 06 04	Pilas alcalinas y salinas	Depósito / Tratamiento	0,00
16 06 03	Pilas botón	Depósito / Tratamiento	0,00
15 01 10	Envases vacíos de metal o plástico contaminado	Depósito / Tratamiento	0,00
08 01 11	Sobrantes de pintura o barnices	Depósito / Tratamiento	0,00
14 06 03	Sobrantes de disolventes no halogenados	Depósito / Tratamiento	0,00
07 07 01	Sobrantes de desencofrantes	Depósito / Tratamiento	0,00
15 01 11	Aerosoles vacíos	Depósito / Tratamiento	0,00
16 06 01	Baterías de plomo	Depósito / Tratamiento	0,00
13 07 03	Hidrocarburos con agua	Depósito / Tratamiento	0,00
17 09 04	RDCs mezclados distintos códigos 17 09 01, 02 y 03	Depósito / Tratamiento	Restauración / Vertedero 0,00



4.- Instalaciones previstas para el almacenaje, manejo, separación, etc...

Aunque apenas haya lugar donde colocar los contenedores, el poseedor de los residuos deberá encontrar en la obra un lugar apropiado en el que almacenar los residuos. Si para ello dispone de un espacio amplio con un acceso fácil para máquinas y vehículos, conseguirá que la recogida sea más sencilla. Si, por el contrario, no se acondiciona esa zona, habrá que mover los residuos de un lado a otro hasta depositarlos en el camión que los recoja.

Además, es peligroso tener montones de residuos dispersos por toda la obra, porque fácilmente son causa de accidentes. Así pues, deberá asegurarse un adecuado almacenaje y evitar movimientos innecesarios, que entorpecen la marcha de la obra y no facilitan la gestión eficaz de los residuos. En definitiva, hay que poner todos los medios para almacenarlos correctamente, y, además, sacarlos de la obra tan rápidamente como sea posible, porque el almacenaje en un solar abarrotado constituye un grave problema.

Es importante que los residuos se almacenen justo después de que se generen para que no se ensucien y se mezclen con otros sobrantes; de este modo facilitamos su posterior reciclaje. Asimismo hay que prever un número suficiente de contenedores -en especial cuando la obra genera residuos constantemente- y anticiparse antes de que no haya ninguno vacío donde depositarlos.

Instalaciones previstas para el almacenamiento, manejo y, en su caso, otras operaciones de gestión de los residuos de construcción y demolición en la obra, planos que posteriormente podrán ser objeto de adaptación a las características particulares de la obra y sus sistemas de ejecución, siempre con el acuerdo de la dirección facultativa de la obra.

En los planos se especifica la situación y dimensiones de:

	Bajantes de escombros
x	Acopios y/o contenedores de los distintos RCDs (tierras, pétreos, maderas, plásticos, metales, vidrios, cartones...
x	Zonas o contenedor para lavado de canaletas / cubetas de hormigón
x	Almacenamiento de residuos y productos tóxicos potencialmente peligrosos
x	Contenedores para residuos urbanos
	Planta móvil de reciclaje "in situ"
x	Ubicación de los acopios provisionales de materiales para reciclar como áridos, vidrios, madera o materiales cerámicos.

VISADO
COGITI



000881603239



5.- Pliego de Condiciones.

Para el **Productor de Residuos**. (artículo 4 RD 105/2008)

.- Incluir en el Proyecto de Ejecución de la obra en cuestión, un “estudio de gestión de residuos”, el cual ha de contener como mínimo:

- a) Estimación de los residuos que se van a generar.
- b) Las medidas para la prevención de estos residuos.
- c) Las operaciones encaminadas a la posible reutilización y separación de estos residuos.
- d) Planos de instalaciones previstas para el almacenaje, manejo, separación, etc...
- e) Pliego de Condiciones
- f) Valoración del coste previsto de la gestión de los residuos, en capítulo específico.

.- En obras de demolición, rehabilitación, reparación o reforma, hacer un inventario de los residuos peligrosos, así como su retirada selectiva con el fin de evitar la mezcla entre ellos o con otros residuos no peligrosos, y asegurar su envío a gestores autorizados de residuos peligrosos.

.- Disponer de la documentación que acredite que los residuos han sido gestionados adecuadamente, ya sea en la propia obra, o entregados a una instalación para su posterior tratamiento por Gestor Autorizado. Esta documentación la debe guardar al menos los 5 años siguientes.

.- Si fuera necesario, por así exigírselo, constituir la fianza o garantía que asegure el cumplimiento de los requisitos establecidos en la Licencia, en relación con los residuos.

Para el **Poseedor de los Residuos en la Obra**. (artículo 5 RD 105/2008)

La figura del poseedor de los residuos en la obra es fundamental para una eficaz gestión de los mismos, puesto que está a su alcance tomar las decisiones para la mejor gestión de los residuos y las medidas preventivas para minimizar y reducir los residuos que se originan.

En síntesis, los principios que debe observar son los siguientes:



.- Presentar ante el promotor un Plan que refleje cómo llevará a cabo esta gestión, si decide asumirla él mismo, o en su defecto, si no es así, estará obligado a entregarlos a un Gestor de Residuos acreditándolo fehacientemente. Si se los entrega a un intermediario que únicamente ejerza funciones de recogida para entregarlos posteriormente a un Gestor, debe igualmente poder acreditar quien es el Gestor final de estos residuos.

.- Este Plan, debe ser aprobado por la Dirección Facultativa, y aceptado por la Propiedad, pasando entonces a ser otro documento contractual de la obra.

.- Mientras se encuentren los residuos en su poder, los debe mantener en condiciones de higiene y seguridad, así como evitar la mezcla de las distintas fracciones ya seleccionadas, si esta selección hubiere sido necesaria, pues además establece el articulado a partir de qué valores se ha de proceder a esta clasificación de forma individualizada.

Esta clasificación, que es obligatoria una vez se han sobrepasado determinados valores conforme al material de residuo que sea (indicado en el apartado 3), puede ser dispensada por la Junta de Extremadura, de forma excepcional.

Ya en su momento, la Ley 10/1998 de 21 de Abril, de Residuos, en su artículo 14, mencionaba la posibilidad de eximir de la exigencia a determinadas actividades que pudieran realizar esta valorización o de la eliminación de estos residuos no peligrosos en los centros de producción, siempre que las Comunidades Autónomas dictaran normas generales sobre cada tipo de actividad, en las que se fijen los tipos y cantidades de residuos y las condiciones en las que la actividad puede quedar dispensada.

Si él no pudiera por falta de espacio, debe obtener igualmente por parte del Gestor final, un documento que acredite que él lo ha realizado en lugar del Poseedor de los residuos.

.- Debe sufragar los costes de gestión, y entregar al Productor (Promotor), los certificados y demás documentación acreditativa.

.- En todo momento cumplirá las normas y órdenes dictadas.

.- Todo el personal de la obra, del cual es el responsable, conocerá sus obligaciones acerca de la manipulación de los residuos de obra.





.- Es necesario disponer de un directorio de compradores/vendedores potenciales de materiales usados o reciclados cercanos a la ubicación de la obra.

.- Las iniciativas para reducir, reutilizar y reciclar los residuos en la obra han de ser coordinadas debidamente.

.- Animar al personal de la obra a proponer ideas sobre cómo reducir, reutilizar y reciclar residuos.

.- Facilitar la difusión, entre todo el personal de la obra, de las iniciativas e ideas que surgen en la propia obra para la mejor gestión de los residuos.

.- Informar a los técnicos redactores del proyecto acerca de las posibilidades de aplicación de los residuos en la propia obra o en otra.

.- Debe seguirse un control administrativo de la información sobre el tratamiento de los residuos en la obra, y para ello se deben conservar los registros de los movimientos de los residuos dentro y fuera de ella.

.- Los contenedores deben estar etiquetados correctamente, de forma que los trabajadores obra conozcan dónde deben depositar los residuos.

.- Siempre que sea posible, intentar reutilizar y reciclar los residuos de la propia obra antes de optar por usar materiales procedentes de otros solares.

El personal de la obra es responsable de cumplir correctamente todas aquellas órdenes y normas que el responsable de la gestión de los residuos disponga. Pero, además, se puede servir de su experiencia práctica en la aplicación de esas prescripciones para mejorarlas o proponer otras nuevas.

Para el personal de obra, los cuales están bajo la responsabilidad del Contratista y consecuentemente del Poseedor de los Residuos, estarán obligados a:

.- Etiquetar de forma conveniente cada uno de los contenedores que se van a usar en función de las características de los residuos que se depositarán.

.- Las etiquetas deben informar sobre qué materiales pueden, o no, almacenarse en cada recipiente. La información debe ser clara y comprensible.

Documento visado con número: CC00244/22 y CSV nº V-TU3UKOXJZ2SSR1QY verificable en <http://levisado.cogitacaceres.org/validar/ValidacionCSV.aspx>





- Las etiquetas deben ser de gran formato y resistentes al agua.
- Utilizar siempre el contenedor apropiado para cada residuo. Las etiquetas se colocan para facilitar la correcta separación de los mismos.
- Separar los residuos a medida que son generados para que no se mezclen con otros y resulten contaminados.
- No colocar residuos apilados y mal protegidos alrededor de la obra ya que, si se tropieza con ellos o quedan extendidos sin control, pueden ser causa de accidentes.
- Nunca sobrecargar los contenedores destinados al transporte. Son más difíciles de maniobrar y transportar, y dan lugar a que caigan residuos, que no acostumbran a ser recogidos del suelo.
- Los contenedores deben salir de la obra perfectamente cubiertos. No se debe permitir que la abandonen sin estarlo porque pueden originar accidentes durante el transporte.
- Para una gestión más eficiente, se deben proponer ideas referidas a cómo reducir, reutilizar o reciclar los residuos producidos en la obra.
- Las buenas ideas deben comunicarse a los gestores de los residuos de la obra para que las apliquen y las compartan con el resto del personal.

Con carácter General:

Prescripciones a incluir en el pliego de prescripciones técnicas del proyecto, en relación con el almacenamiento, manejo y, en su caso, otras operaciones de gestión de los residuos de construcción y demolición en obra.

Gestión de residuos de construcción y demolición

Gestión de residuos según RD 105/2008, realizándose su identificación con arreglo a la Lista Europea de Residuos publicada por Orden MAM/304/2002 de 8 de febrero o sus modificaciones posteriores.

La segregación, tratamiento y gestión de residuos se realizará mediante el tratamiento correspondiente por parte de empresas homologadas mediante contenedores o sacos industriales.





Certificación de los medios empleados

Es obligación del contratista proporcionar a la Dirección Facultativa de la obra y a la Propiedad de los certificados de los contenedores empleados así como de los puntos de vertido final, ambos emitidos por entidades autorizadas y homologadas por la Junta de Extremadura.

Limpieza de las obras

Es obligación del Contratista mantener limpias las obras y sus alrededores tanto de escombros como de materiales sobrantes, retirar las instalaciones provisionales que no sean necesarias, así como ejecutar todos los trabajos y adoptar las medidas que sean apropiadas para que la obra presente buen aspecto.

Con carácter Particular:

Prescripciones a incluir en el pliego de prescripciones técnicas del proyecto (se marcan aquellas que sean de aplicación a la obra)

	Para los derribos: se realizarán actuaciones previas tales como apeos, apuntalamientos, estructuras auxiliares...para las partes o elementos peligroso, referidos tanto a la propia obra como a los edificios colindantes Como norma general, se procurará actuar retirando los elementos contaminados y/o peligrosos tan pronto como sea posible, así como los elementos a conservar o valiosos (cerámicos, mármoles...) Seguidamente se actuará desmontando aquellas partes accesibles de las instalaciones, carpinterías y demás elementos que lo permitan
x	El depósito temporal de los escombros, se realizará bien en sacos industriales iguales o inferiores a 1m ³ , con la ubicación y condicionado a lo que al respecto establezcan las ordenanzas municipales. Dicho depósito en acopios, también deberá estar en lugares debidamente señalizados y segregados del resto de residuos
x	El depósito temporal para RCDs valorizables (maderas, plásticos, metales, chatarra...) que se realice en contenedores o acopios, se deberá señalar y segregar del resto de residuos de un modo adecuado.
x	Los contenedores deberán estar pintados en colores que destaquen su visibilidad, especialmente durante la noche, y contar con una banda de material reflectante de al menos 15cm a lo largo de toso su perímetro. En los mismos deberá figurar la siguiente información: Razón social, CIF, teléfono del titular del contenedor / envase y el número de inscripción en el registro de transportistas de residuos. Esta información también deberá quedar reflejada en los sacos industriales y otros medios de contención y almacenaje de residuos.
x	El responsable de la obra ala que presta servicio el contenedor adoptará las medidas necesarias para evitar el depósito de residuos ajenos a la mismo. Los

Documento visado con número: CC00244/22 y CSV nº V-TU3UKOXJZ2SSR1QY verificable en <http://levisado.cogitacaceres.org/validar/ValidacionCSV.aspx>





	contadores permanecerán cerrados, o cubiertos al menos, fuera del horario de trabajo, para evitar el depósito de residuos ajenos a la obra a la que prestan servicio.
x	En el equipo de obra deberán establecerse los medios humanos, técnicos y procedimientos para la separación de cada tipo de RCD.
x	Se atenderán los criterios municipales establecidos (ordenanzas, condiciones de licencia de obras...), especialmente si obligan a la separación en origen de determinadas materias objeto de reciclaje o deposición. En este último caso se deberá asegurar por parte del contratista realizar una evaluación económica de las condiciones en las que es viable esta operación, tanto por las posibilidades reales de ejecutarla como por disponer de plantas de reciclaje o gestores de RCDs adecuados. La Dirección de Obra será la responsable de tomar la última decisión y de su justificación ante las autoridades locales o autonómicas pertinentes.
x	Se deberá asegurar en la contratación de la gestión de los RCDs que el destino final (planta de reciclaje, vertedero, cantera, incineradora...) son centros con la autorización autonómica de la Consejería que tenga atribuciones para ello, así mismo se deberá contratar sólo transportistas o gestores autorizados por dicha Consejería e inscritos en el registro pertinente. Se llevará a cabo un control documental en el que quedarán reflejados los avales de retirada y entrega final de cada transporte de residuos
x	La gestión tanto documental como operativa de los residuos peligrosos que se hallen en una obra de derribo o de nueva planta se regirán conforme a la legislación nacional y autonómica vigente y a los requisitos de las ordenanzas municipales. Asimismo los residuos de carácter urbano generados en las obras (restos de comidas, envases...) serán gestionados acorde con los preceptos marcados por la legislación y autoridad municipal correspondiente.
x	Para el caso de los residuos con amianto se seguirán los pasos marcados por la Orden MAM/304/2002 de 8 de febrero por la que se publican las operaciones de valorización y eliminación de residuos y la lista europea de residuos para poder considerarlos como peligroso o no peligrosos. En cualquier caso siempre se cumplirán los preceptos dictados por el RD 108/1991 de 1 de febrero sobre la prevención y reducción de la contaminación del medio ambiente producida por el amianto, así como la legislación laboral al respecto.
x	Los restos de lavado de canaletas / cubas de hormigón serán tratadas como escombros
x	Se evitará en todo momento la contaminación con productos tóxicos o peligrosos de los plásticos y restos de madera para su adecuada segregación, así como la contaminación de los acopios o contenedores de escombros con componentes peligrosos
x	Las tierras superficiales que pueden tener un uso posterior para jardinería o recuperación de los suelos degradados será retirada y almacenada durante el menor tiempo posible en cabellones de altura no superior a 2 metros. Se evitará la humedad excesiva, la manipulación y la contaminación con otros materiales.
	Otros (indicar)

Documento visado con número: CC00244/22 y CSV nº V-TU3UKOXJZ2SSR1QY verificable en <http://levisado.cogitacaceres.org/validar/ValidacionCSV.aspx>



Definiciones. (Según artículo 2 RD 105/2008)



.- **Productor** de los residuos, que es el titular del bien inmueble en quien reside la decisión de construir o demoler. Se identifica con el titular de la licencia o del bien inmueble objeto de las obras.

.- **Poseedor** de los residuos, que es quien ejecuta la obra y tiene el control físico de los residuos que se generan en la misma.

.- **Gestor**, quien lleva el registro de estos residuos en última instancia y quien debe otorgar al poseedor de los residuos, un certificado acreditativo de la gestión de los mismos.

.- **RCD**, Residuos de la Construcción y la Demolición

.- **RSU**, Residuos Sólidos Urbanos

.- **RNP**, Residuos NO peligrosos

.- **RP**, Residuos peligrosos

Documento visado con número: CC00244/22 y CSV nº V-TU3UKOXJZ2SSR1QY verificable en <http://levisado.cogitacaceres.org/validar/ValidacionCSV.aspx>



6.- Valoración del coste previsto para la correcta gestión de los RCD's. (*Este presupuesto, formará parte del PEM de la Obra, en capítulo aparte*).



Según lo dispuesto en el **DECRETO 20/2011, de 25 de febrero, por el que se establece el régimen jurídico de la producción, posesión y gestión de los residuos de construcción y demolición en la Comunidad Autónoma de Extremadura**, en su artículo 25 se fijan los importes mínimos, teniendo en cuenta la categoría, según el artículo 5 del mismo y la cantidad de residuos de cada categoría que se generará durante el desarrollo de las obras:

- Residuos de categoría I: 1.000 euros/m³
- Residuos de categoría II: 30 euros/m³
- Residuos de categoría III: 15 euros/m³
- Residuos de categoría IV: 7 euros/m³

El importe de la fianza no podrá ser inferior al 0,4 % del presupuesto de ejecución material de la obra.

A continuación se desglosa el capítulo presupuestario correspondiente a la gestión de los residuos de la obra, repartido en función del volumen de cada material.



6.- ESTIMACIÓN DEL COSTE DE TRATAMIENTO DE LOS RCDs (calculo sin fianza)				
Tipología RCDs	Estimación (m³)	Precio gestión en Planta / Vertedero / Cantera / Gestor (€/m³)	Importe (€)	% del presupuesto de Obra
RCDs Nivel I - CATEGORÍA IV según RD 20/2011				
Tierras y pétreos de la excavación	4.650,05	7,00	32.550,35	2,2689%
Orden 2690/2006 CAM establece límites entre 40 - 60.000 €				2,2689%
Resto de RCDs				
RCDs Naturaleza Pétreo - CATEGORÍA III según RD 20/2011	3.955,64	15,00	59.334,60	4,1359%
RCDs Naturaleza no Pétreo - CATEGORÍA II según RD 20/2011	56,29	30,00	1.688,70	0,1177%
RCDs Potencialmente peligrosos - CATEGORÍA I según RD 20/2011	2,65	1.000,00	2.650,00	0,1849%
Presupuesto aconsejado límite mínimo del 0,4 % del presupuesto de la obra				4,4385%
.- RESTO DE COSTES DE GESTIÓN				
6.1.- % Presupuesto hasta cubrir RCD Nivel I			0,00	0,0000%
6.2.- % Presupuesto hasta cubrir RCD Nivel II			0,00	0,0000%
6.3.- % Presupuesto de Obra por costes de gestión, alquileres, etc...			5.623,99	0,4000%
TOTAL PRESUPUESTO PLAN GESTION RCDs			101.847,64	7,1074%

Para los RCDs de Nivel I se utilizarán los datos de proyecto de la excavación, mientras que para los de Nivel II se emplean los datos del apartado 1 del Estudio de Gestión de Residuos.

Se establecen los siguientes precios obtenidos de análisis de obras de características similares, si bien, el contratista posteriormente se podrá ajustar a la realidad de los precios finales de contratación y especificar los costes de gestión de los RCDs de Nivel II por las categorías LER (Lista Europea de Residuos según Orden MAM 304/2002/) si así lo considerase necesario.

Además de las cantidades arriba indicadas, podrán establecerse otros “Costes de Gestión”, cuando estén oportunamente regulado, que incluye los siguientes:

6.1.- Porcentaje del presupuesto de obra que se asigna si el coste del movimiento de tierras y pétreos del proyecto supera un cierto valor desproporcionado con respecto al PEM total de la Obra.





6.2.- Porcentaje del presupuesto de obra asignado hasta completar el mínimo porcentaje conforme al PEM de la obra.

6.3.- Estimación del porcentaje del presupuesto de obra del resto de costes de la Gestión de Residuos, tales como alquileres, portes, maquinaria, mano de obra y medios auxiliares en general.

4. CONCLUSIÓN

Con todo lo expuesto en el presente anejo, así como en los restantes documentos que se adjuntan, (Planos y presupuestos), damos una información detallada de los elementos que integran la instalación, así como su ubicación y características, quedando perfectamente justificada. Todo ello, servirá de base para que se proceda a su ejecución.

Expuesto el objeto y la utilidad de la presente separata proyecto, esperamos se continúe con las tramitaciones solicitadas.

En Mérida, a 21 de FEBRERO de 2022
El Ingeniero Técnico Industrial

Fdo.: Alonso Barroso Barrena.

Documento visado con número: CC00244/22 y CSV nº V-TU3UKOXJZ2SSR1QY verificable en <http://levisado.cogitacaceres.org/validar/ValidacionCSV.aspx>

COLEGIO OFICIAL DE PERITOS E INGENIEROS TÉCNICOS INDUSTRIALES DE CÁCERES	
 Empresa Registrada UNE-EN ISO 9001 ER-12777/2005	Nº.Colegiado.: 890 BARROSO BARRENA, ALONSO VISADO Nº.: CC00244/22 DE FECHA: 08/03/2022 Autenticación: 000881663239

VISADO COGITI
 000881663239
CÁCERES CC00244/22



PLIEGO DE CONDICIONES





A. Condiciones Generales

1. OBJETO.
2. CAMPO DE APLICACION.
3. DISPOSICIONES GENERALES
 - 3.1. Condiciones Facultativas Legales
 - 3.2. Seguridad en el Trabajo
 - 3.3. Seguridad Pública
4. ORGANIZACION DEL TRABAJO.
 - 4.1. Datos de la Obra.
 - 4.2. Replanteo de la obra.
 - 4.3. Mejoras y variaciones del proyecto.
 - 4.4. Recepción del material.
 - 4.5. Organización.
 - 4.6. Facilidades para la inspección.
 - 4.7. Ensayos.
 - 4.8. Limpieza y Seguridad en las Obras.
 - 4.9. Ejecución de las obras.
 - 4.10. Subcontratación de obras.
 - 4.11. Plazo de ejecución.
 - 4.12. Recepción de la Obra.
5. DISPOSICION FINAL.



B. Condiciones Técnicas para la Obra Civil y Montaje de Líneas Eléctricas Aéreas y Subterránea de Media Tensión y de Centros de Transformación



1. OBJETO Y CAMPO DE APLICACION.

2. EJECUCION DEL TRABAJO.

- 2.1. Trazado subterráneo
- 2.2. Centro de Seccionamiento

3. MATERIALES.

4. RECEPCION DE OBRA.

5. CERTIFICADOS Y DOCUMENTACIÓN

6. CONCLUSIÓN

Documento visado con número: CC00244/22 y CSV nº V-TU3UKOXJZ2SSR1QY verificable en <http://levisado.cogitacaceres.org/validar/ValidacionCSV.aspx>



PLIEGO DE CONDICIONES

A. Condiciones Generales



1. OBJETO

Este Pliego de Condiciones determina los requisitos a que se debe ajustar la ejecución de instalaciones para la distribución de energía eléctrica cuyas características técnicas estarán especificadas en el correspondiente Proyecto.

2. CAMPO DE APLICACION

Este Pliego de Condiciones se refiere a la construcción de redes aéreas y/o subterráneas de media tensión hasta 30 kV, así como a centros de transformación y/o seccionamiento

Los Pliegos de Condiciones particulares podrán modificar las presentes prescripciones.

3. DISPOSICIONES GENERALES

El Contratista está obligado al cumplimiento de la Reglamentación del Trabajo correspondiente, la contratación del Seguro Obligatorio, Subsidio familiar y de vejez, Seguro de Enfermedad y todas aquellas reglamentaciones de carácter social vigentes o que en lo sucesivo se dicten. En particular, deberá cumplir lo dispuesto en la Norma UNE 24042 “Contratación de Obras. Condiciones Generales”, siempre que no lo modifique el presente Pliego de Condiciones.

El Contratista deberá estar clasificado, según Orden del Ministerio de Hacienda, en el Grupo, Subgrupo y Categoría correspondientes al Proyecto y que se fijará en el Pliego de Condiciones Particulares, en caso de que proceda. Igualmente deberá ser Instalador, provisto del correspondiente documento de calificación empresarial.

3.1. Condiciones facultativas Legales

Las obras del Proyecto, además de lo prescrito en el presente Pliego de Condiciones, se regirán por lo especificado en:

a) Reglamentación General de Contratación según Decreto 3410/75, de 25 de noviembre.

Documento visado con número: CC00244/22 y CSV nº V-TU3UKOXJZ2SSR1QY verificable en <http://levisado.cogitacaceres.org/validar/ValidacionCSV.aspx>





b) Pliego de Condiciones Generales para la Contratación de Obras Públicas aprobado por Decreto 3854/70, de 31 de diciembre.

c) Artículo 1588 y siguientes del Código Civil, en los casos que sea procedente su aplicación al contrato de que se trate.

d) Decreto de 12 de marzo de 1954 por el que se aprueba el Reglamento de Verificaciones eléctricas y Regularidad en el suministro de energía.

e) Real Decreto 3275/1982 de 12 de Noviembre, sobre Condiciones Técnicas y Garantías de Seguridad en Centrales Eléctricas, Subestaciones y Centros de Transformación, así como las Ordenes de 6 de julio de 1984, de 18 de octubre de 1984 y de 27 de noviembre de 1987, por las que se aprueban y actualizan las Instrucciones Técnicas Complementarias sobre dicho reglamento.

f) Real Decreto 3151/1968 de 28 de Noviembre, por el que se aprueba el Reglamento Técnico de Líneas Eléctricas Aéreas de Alta Tensión.

g) Normas particulares y de normalización de la Cía. Suministradora de Energía Eléctrica.

h) Ley 31/1995, de 8 de noviembre, sobre Prevención de Riesgos laborales y RD 162/97 sobre Disposiciones mínimas en materia de Seguridad y Salud en las Obras de Construcción.

3.2. Seguridad en el trabajo

El Contratista está obligado a cumplir las condiciones que se indican en el apartado “h” del 1º párrafo 3.1. de este Pliego de Condiciones y cuantas en esta materia fueran de pertinente aplicación.

Asimismo, deberá proveer cuanto fuese preciso para el mantenimiento de las máquinas, herramientas, materiales y útiles de trabajo en debidas condiciones de seguridad.

Mientras los operarios trabajen en circuitos o equipos en tensión o en su proximidad, usarán ropa sin accesorios metálicos y evitarán el uso innecesario de objetos de metal; los metros, reglas, mangos de aceiteras, útiles limpiadores, etc., que se utilicen no deben ser de material conductor. Se llevarán las herramientas o equipos en bolsas y se utilizará calzado aislante o al menos sin herrajes ni clavos en suelas.

Documento visado con número: CC00244/22 y CSV nº V-TU3UKOXJZ2SSR1QY verificable en <http://levisado.cogitacaceres.org/validar/ValidacionCSV.aspx>





El personal de la Contrata viene obligado a usar todos los dispositivos y medios de protección personal, herramientas y prendas de seguridad exigidos para eliminar o reducir los riesgos profesionales tales como casco, gafas, banqueta aislante, etc., pudiendo el Director de Obra suspender los trabajos, si estima que el personal de la Contrata está expuesto a peligros que son corregibles.

El Director de Obra podrá exigir del Contratista, ordenándolo por escrito, el cese en la obra de cualquier empleado u obrero que, por imprudencia temeraria, fuera capaz de producir accidentes que hicieran peligrar la integridad física del propio trabajador o de sus compañeros.

El Director de Obra podrá exigir del Contratista en cualquier momento, antes o después de la iniciación de los trabajos, que presente los documentos acreditativos de haber formalizado los regímenes de Seguridad Social de todo tipo (afiliación, accidente, enfermedad, etc.) en la forma legalmente establecida.

3.3. Seguridad pública

El Contratista deberá tomar todas las precauciones máximas en todas las operaciones y usos de equipos para proteger a las personas, animales y cosas de los peligros procedentes del trabajo, siendo de su cuenta las responsabilidades que por tales accidentes se ocasionen.

El Contratista mantendrá póliza de Seguros que proteja suficientemente a él y a sus empleados u obreros frente a las responsabilidades por daños, responsabilidad civil, etc., que en uno y otro pudieran incurrir para el Contratista o para terceros, como consecuencia de la ejecución de los trabajos.

4. ORGANIZACION DEL TRABAJO

El Contratista ordenará los trabajos en la forma más eficaz para la perfecta ejecución de los mismos y las obras se realizarán siempre siguiendo las indicaciones del Director de Obra, al amparo de las condiciones siguientes:

4.1. Datos de la Obra

Se entregará al Contratista una copia de los planos y pliegos de condiciones del Proyecto, así como cuantos planos o datos necesite para la completa ejecución de la Obra.

Por otra parte, en un plazo máximo de dos meses, después de la terminación de los trabajos, el Contratista deberá actualizar los diversos planos y documentos existentes.



acuerdo con las características de la obra terminada, entregando al Director de Obra de expedientes completos relativos a los trabajos realmente ejecutados.



No se harán por el Contratista alteraciones, correcciones, omisiones, adiciones o variaciones sustanciales en los datos fijados en el Proyecto, salvo aprobación previa por escrito del Director de Obra.

4.2. Replanteo de la obra

El Director de Obra, una vez que el Contratista esté en posesión del Proyecto y antes de comenzar las obras, deberá hacer el replanteo de las mismas, con especial atención en los puntos singulares, entregando al Contratista las referencias y datos necesarios para fijar completamente la ubicación de los mismos.

4.3. Mejoras y variaciones del proyecto

No se considerarán como mejoras ni variaciones del Proyecto más que aquellas que hayan sido ordenadas expresamente por escrito por el Director de Obra.

Las obras accesorias o delicadas, no incluidas en los precios de adjudicación, podrán ejecutarse con personal independiente del Contratista.

4.4. Recepción del material

El Director de Obra de acuerdo con el Contratista dará a su debido tiempo su aprobación sobre el material suministrado y confirmará que permite una instalación correcta.

La vigilancia y conservación del material suministrado será por cuenta del Contratista.

4.5. Facilidades para la inspección

El Contratista proporcionará al Director de Obra o Delegados y colaboradores, toda clase de facilidades para los replanteos, reconocimientos, mediciones y pruebas de los materiales, así como la mano de obra necesaria para los trabajos que tengan por objeto comprobar el cumplimiento de las condiciones establecidas, permitiendo el acceso a todas las partes de la obra e incluso a los talleres o fábricas donde se produzcan los materiales o se realicen trabajos para las obras.

Documento visado con número: CC00244/22 y CSV nº V-TU3UKOXJZ2SSR1QY verificable en <http://levisado.cogitacaceres.org/validar/ValidacionCSV.aspx>





4.6. Ensayos

Los ensayos, análisis y pruebas que deban realizarse para comprobar si los materiales reúnen las condiciones exigibles, se verificarán por la Dirección Técnica, o bien, si ésta lo estima oportuno, por el correspondiente Laboratorio Oficial.

Todos los gastos de pruebas y análisis serán de cuenta del Contratista.

4.7. Limpieza y seguridad en las obras

Es obligación del Contratista mantener limpias las obras y sus inmediaciones de escombros y materiales, y hacer desaparecer las instalaciones provisionales que no sean precisas, así como adoptar las medidas y ejecutar los trabajos necesarios para que las obras ofrezcan un buen aspecto a juicio de la Dirección técnica.

Se tomarán las medidas oportunas de tal modo que durante la ejecución de las obras se ofrezca seguridad absoluta, en evitación de accidentes que puedan ocurrir por deficiencia en esta clase de precauciones; durante la noche estarán los puntos de trabajo perfectamente alumbrados y cercados los que por su índole fueran peligrosos.

4.8. Ejecución de las obras

Las obras se ejecutarán conforme al Proyecto y a las condiciones contenidas en este Pliego de Condiciones y en el Pliego Particular si lo hubiera y de acuerdo con las especificaciones señaladas en el de Condiciones Técnicas.

El Contratista, salvo aprobación por escrito del Director de Obra, no podrá hacer ninguna alteración o modificación de la obra en relación con el Proyecto como en las Condiciones Técnicas especificadas, sin perjuicio de lo que en cada momento pueda ordenarse por el Director de Obra a tenor de lo dispuesto en el último párrafo del apartado 4.1.

El Contratista no podrá utilizar en los trabajos personal que no sea de su exclusiva cuenta y cargo, salvo lo indicado en el apartado 4.3.

Igualmente, será de su exclusiva cuenta y cargo aquel personal ajeno al propiamente manual y que sea necesario para el control administrativo del mismo.

El Contratista deberá tener al frente de los trabajos un técnico suficientemente especializado a juicio del Director de Obra.

Documento visado con número: CC00244/22 y CSV nº V-TU3UKOXJZ2SSR1QY verificable en <http://levisado.cogitacaceres.org/validar/ValidacionCSV.aspx>





4.9. Plazo de ejecución

Los plazos de ejecución, total y parciales, indicados en el contrato, se empezarán contar a partir de la fecha de replanteo.

El Contratista estará obligado a cumplir con los plazos que se señalen en el contrato para la ejecución de las obras y que serán improrrogables.

No obstante lo anteriormente indicado, los plazos podrán ser objeto de modificaciones cuando así resulte por cambios determinados por el Director de Obra debidos a exigencias de la realización de las obras y siempre que tales cambios influyan realmente en los plazos señalados en el contrato.

Si por cualquier causa, ajena por completo al Contratista, no fuera posible empezar los trabajos en la fecha prevista o tuvieran que ser suspendidos una vez empezados, se concederá por el Director de Obra, la prórroga estrictamente necesaria.

5. DISPOSICION FINAL

La concurrencia a cualquier Subasta, Concurso o Concurso-Subasta cuyo Proyecto incluya el presente Pliego de Condiciones Generales, presupone la plena aceptación de todas y cada una de sus cláusulas.

Documento visado con número: CC00244/22 y CSV nº V-TU3UKOXJZSSR1QY verificable en <http://levisado.cogiticaceres.org/validar/ValidacionCSV.aspx>



B. Condiciones Técnicas para la Obra Civil y Montaje de Líneas Eléctricas Aéreas y Subterránea de Media Tensión y de Centros de Transformación



1. OBJETO Y CAMPO DE APLICACION

Este Pliego de Condiciones determina las condiciones mínimas aceptables para la ejecución de las obras de montaje de líneas aéreas de 3ª categoría, especificadas en el correspondiente proyecto.

Estas obras se refieren al suministro e instalación de los materiales necesarios en la construcción de las líneas subterráneas de media tensión hasta 30 kV, así como en la construcción de Centros de Transformación y/o Seccionamiento.

Los Pliegos de Condiciones particulares podrán modificar las presentes prescripciones.

2. EJECUCION DEL TRABAJO

Corresponde al Contratista la responsabilidad en la ejecución de los trabajos que deberán realizarse conforme a las reglas del arte.

2.1. Trazado Subterráneo

2.1.1. Trazado de zanjas

Las canalizaciones, salvo casos de fuerza mayor, se ejecutarán en terrenos de dominio público, bajos las aceras o calzadas, evitando ángulos pronunciados. El trazado será lo más rectilíneo posible, paralelo en toda su longitud a bordillos o fachadas de los edificios principales.

Antes de comenzar los trabajos, se marcarán en el pavimento las zonas donde se abrirán las zanjas, marcando tanto su anchura como su longitud y las zonas donde se dejen llaves para la contención del terreno. Si ha habido posibilidad de conocer las acometidas de otros servicios a las fincas construidas, se indicarán sus situaciones con el fin de tomar las precauciones debidas.

Antes de proceder a la apertura de zanjas se abrirán calas de reconocimiento para confirmar o rectificar el trazado previsto.

Se estudiará la señalización de acuerdo con las normas municipales y se determinarán las protecciones precisas tanto de la zanja como de los pasos que sean necesarios para los



accesos a los portales, comercios, garajes, etc., así como las chapas de hierro que hayan de colocarse sobre la zanja para el paso de vehículos.



Al marcar el trazado de las zanjas se tendrá en cuenta el radio mínimo que hay que dejar en la curva con arreglo a la sección del conductor o conductores que se vayan a canalizar.

2.1.2. Apertura de zanjas

Las zanjas se harán verticales hasta la profundidad escogida, colocándose en los casos en que la naturaleza del terreno lo haga preciso.

Se procurará dejar un paso de 50 cm entre la zanja y las tierras extraídas, con el fin de facilitar la circulación del personal de la obra y evitar la caída de tierras en la zanja.

Se deben tomar todas las precauciones precisas para no tapar con tierras registros de gas, teléfono, bocas de riego, alcantarillas, etc.

Durante la ejecución de los trabajos en la vía pública se dejarán pasos suficientes para vehículos y peatones, así como los accesos a los edificios, comercios y garajes. Si es necesario interrumpir la circulación se precisará una autorización especial.

2.1.3. Canalización

Los cruces de vías públicas o privadas se realizarán con tubos ajustándose a las siguientes condiciones:

- Se colocará en posición horizontal y recta y estarán hormigonados en toda su longitud.
- Deberá preverse para futuras ampliaciones uno o varios tubos de reserva dependiendo el número de la zona y situación del cruce (en cada caso se fijará el número de tubos de reserva).
- Los extremos de los tubos en los cruces llegarán hasta los bordillos de las aceras, debiendo construirse en los extremos un tabique para su fijación.
- En las salidas, el cable se situará en la parte superior del tubo, cerrando los orificios con yeso.
- Los cruces de vías férreas, cursos de agua, etc., deberán proyectarse con todo detalle.

- Zanja

Cuando en una zanja coincidan cables de distintas tensiones se situarán en bandas horizontales a distinto nivel de forma que cada banda se agrupen cables de igual tensión.

Documento visado con número: CC00244/22 y CSV nº V-TU3UKOXJZ2SSR1QY verificable en <http://levisado.cogitacaceres.org/validar/ValidacionCSV.aspx>





Cable directamente enterrado

En el lecho de la zanja debe ser liso y estar libre de aristas vivas, cantos, piedras, etc en el que se colocará una capa de arena de 10 cm de espesor sobre la que se colocará el cable. Por encima del cable irá otra capa de arena de 10 cm de espesor y sobre ésta se instalará una protección mecánica en todo el trazado del cable, esta protección será un tubo de plástico cuando exista 1 línea, de lo contrario será un tubo y una placa cubrecables. A continuación se tenderá una capa de tierra procedente de la excavación y con tierras de préstamo de, arena, todo-uno o zahorras, de 0,25 m de espesor, apisonada por medios manuales. Se cuidará que esta capa de tierra esté exenta de piedras o cascotes. Sobre esta capa de tierra, y a una distancia mínima del suelo de 0,10 m y 0,30 m de la parte superior del cable se colocará una cinta de señalización como advertencia de la presencia de cables eléctricos.

La arena que se utilice para la protección de cables será limpia, suelta y áspera, exenta de sustancias orgánicas, arcilla o partículas terrosas. Cuando se emplee la arena procedente de la misma zanja, además de necesitar la aprobación del Director de Obra, será necesario su cribado.

Cable entubado

Estarán constituidos por tubos plásticos, dispuestos sobre lecho de arena y debidamente enterrados en zanja. En cada uno de los tubos se instalará un solo circuito.

La zanja tendrá una anchura mínima de 0,35 m para la colocación de dos tubos de 160 mm² aumentando la anchura en función del número de tubos a instalar. En las líneas de 20 kV con cables de 400 mm² de sección y las líneas de 30 kV (150, 240 y 400 mm² de sección) se colocarán tubos de 200 mm², y se instalarán las tres fases por un solo tubo.

En el fondo de la zanja y en toda la extensión se colocará una solera de limpieza de unos 0,05 m aproximadamente de espesor de arena, sobre la que se depositarán los tubos dispuestos por planos. A continuación se colocará otra capa de arena con un espesor de 0.10 m por encima de los tubos y envolviéndolos completamente. La canalización deberá tener una señalización colocada de la misma forma que la indicada en el apartado anterior, para advertir de la presencia de cables de alta tensión.

Y por último, se hace el relleno de la zanja reponiendo el pavimento, a ser posible, dejándolo con el mismo tipo y calidad que existía antes.

Documento visado con número: CC00244/22 y CSV nº V-TU3UKOXJZ2SSR1QY verificable en <http://levisado.cogitacaceres.org/validar/ValidacionCSV.aspx>





2.1.4. Transporte de bobinas de cables

La carga y descarga, sobre camiones o remolques apropiados, se hará siempre median una barra adecuada que pase por el orificio central de la bobina.

Bajo ningún concepto se podrá retener la bobina con cuerdas, cables o cadenas que abracen la bobina y se apoyen sobre la capa exterior del cable enrollado; asimismo no se podrá dejar caer la bobina al suelo desde el camión o remolque.

Cuando se desplace la bobina por tierra rodándola, habrá que fijarse en el sentido de rotación, generalmente indicado con una flecha, con el fin de evitar que se afloje el cable enrollado en la misma.

Antes de empezar el tendido del cable se estudiará el lugar más adecuado para colocar la bobina con objeto de facilitar el tendido. En el caso de suelo con pendiente es preferible realizar el tendido en sentido descendente.

Para el tendido de la bobina estará siempre elevada y sujeta por barra y gatos adecuados al peso de la misma y dispositivos de frenado.

2.1.5. Protección mecánica

Las líneas eléctricas subterráneas deben estar protegidas contra posibles averías producidas por hundimiento de tierras, por contacto con cuerpos duros y por choque de herramientas metálicas. Para ello se colocará una capa protectora de rasilla o ladrillo.

Los ladrillos o rasillas serán cerámicos y duros.

2.1.6. Señalización

Todo cable o conjunto de cables debe estar señalado por una cinta de atención de acuerdo con la Recomendación UNESA 0205 colocada por encima del ladrillo. Cuando los cables o conjuntos de cables de categorías de tensión diferentes estén superpuestos, debe colocarse dicha cinta encima de cada uno de ellos.

2.1.7. Identificación

Los cables deberán llevar marcas que se indiquen el nombre del fabricante, el año de fabricación y sus características.

Documento visado con número: CC00244/22 y CSV nº V-TU3UKOXJZ2SSR1QY verificable en <http://levisado.cogitacaceres.org/validar/ValidacionCSV.aspx>





2.1.8. Puesta a tierra

Cuando las tomas de tierra de pararrayos de edificios importantes se encuentren bajo acera, próximas a cables eléctricos en que las envueltas no están conectadas en el interior de los edificios con la bajada del pararrayos conviene tomar alguna de las precauciones siguientes:

- Interconexión entre la bajada del pararrayos y las envueltas metálicas de los cables.
- Distancia mínima de 0,50 m entre el conductor de toma de tierra del pararrayos y los cables o bien interposición entre ellos de elementos aislantes.

2.1.9. Montajes diversos

La instalación de herrajes, cajas terminales y de empalme, etc., deben realizarse siguiendo las instrucciones y normas del fabricante, así como las normas de IBERDROLA.

2.2. Centros de Seccionamiento

Los nuevos Centros de Seccionamiento Telemandados proyectados estarán a lo dispuesto en la normativa correspondiente de Iberdrola MT 2.11.20

2.2.1. Aparamenta A.T.

Las celdas empleadas serán prefabricadas, con envolvente metálica y tipo "modular". Utilizarán el hexafluoruro de azufre (SF₆) como elemento de corte y extinción. El aislamiento integral en SF₆ confiere a la aparamenta sus características de resistencia al medio ambiente, bien sea a la polución del aire, a la humedad, o incluso a la eventual sumersión del centro de transformación por efecto de riadas. Por ello, esta característica es esencial especialmente en las zonas con alta polución, en las zonas con clima agresivo (costas marítimas y zonas húmedas) y en las zonas más expuestas a riadas o entrada de agua en el centro. El corte en SF₆ resulta también más seguro que el aire, debido a lo expuesto anteriormente.

Las celdas empleadas deberán permitir la extensibilidad in situ del centro de transformación, de forma que sea posible añadir más líneas o cualquier otro tipo de función, sin necesidad de cambiar la aparamenta previamente existente en el centro, o por otro lado la sustitución del conjunto completo por un nuevo conjunto ampliado.

Las celdas podrán incorporar protecciones del tipo autoalimentado, es decir, que no necesitan imperativamente alimentación. Igualmente, estas protecciones serán electrónicas.



dotadas de curvas CEI normalizadas (bien sean normalmente inversas, muy inversas extremadamente inversas), y entrada para disparo por termostato sin necesidad de alimentación auxiliar.



Los cables se conexionarán desde la parte frontal de las cabinas. Los accionamientos manuales irán reagrupados en el frontal de la celda a una altura ergonómica a fin de facilitar la explotación.

El interruptor y el seccionador de puesta a tierra será un único aparato, de tres posiciones (cerrado, abierto y puesto a tierra), asegurando así la imposibilidad de cierre simultáneo del interruptor y seccionador de puesta a tierra. La posición de seccionador abierto y seccionador de puesta a tierra cerrado serán visibles directamente a través de mirillas, a fin de conseguir una máxima seguridad de explotación en cuanto a la protección de personas se refiere.

Las celdas responderán en su concepción y fabricación a la definición de apartamentado bajo envolvente metálica compartimentada de acuerdo con la norma UNE 20099. Se deberán distinguir al menos los siguientes compartimentos:

- *Compartimento de aparellaje.* Estará relleno de SF₆ y sellado de por vida. El sistema de sellado será comprobado individualmente en fabricación y no se requerirá ninguna manipulación del gas durante toda la vida útil de la instalación (hasta 30 años). Las maniobras de cierre y apertura de los interruptores y cierre de los seccionadores de puesta a tierra se efectuarán con la ayuda de un mecanismo de acción brusca independiente del operador.

- *Compartimento del juego de barras.* Se compondrá de tres barras aisladas conexonadas mediante tornillos.

- *Compartimento de conexión de cables.* Se podrán conectar cables secos y cables con aislamiento de papel impregnado. Las extremidades de los cables serán simplificadas para cables secos y termorretráctiles para cables de papel impregnado.

- *Compartimento de mando.* Contiene los mandos del interruptor y del seccionador de puesta a tierra, así como la señalización de presencia de tensión. Se podrán montar en obra motorizaciones, bobinas de cierre y/o apertura y contactos auxiliares si se requieren posteriormente.

- *Compartimento de control.* En el caso de mandos motorizados, este compartimento estará equipado de bornas de conexión y fusibles de baja tensión. En cualquier caso,





compartimento será accesible con tensión, tanto en barras como en los cables.

Las características generales de las celdas son las siguientes, en función de la tensión nominal (U_n):

$U_n \leq 20$ kV

- Tensión asignada: 24 kV
- Tensión soportada a frecuencia industrial durante 1 minuto:
 - A tierra y entre fases: 50 kV
 - A la distancia de seccionamiento: 60 kV.
- Tensión soportada a impulsos tipo rayo (valor de cresta):
 - A tierra y entre fases: 125 kV
 - A la distancia de seccionamiento: 145 kV.

20 kV < $U_n \leq 30$ kV

- Tensión asignada: 36 kV
- Tensión soportada a frecuencia industrial durante 1 minuto:
 - A tierra y entre fases: 70 kV
 - A la distancia de seccionamiento: 80 kV.
- Tensión soportada a impulsos tipo rayo (valor de cresta):
 - A tierra y entre fases: 170 kV
 - A la distancia de seccionamiento: 195 kV.

2.2.3. Acometidas Subterráneas

Los cables de alimentación subterránea entrarán en el centro, alcanzando la celda que corresponda, por un canal o tubo, de la manera que ya se encuentra ejecutado.

Después de colocados los cables se obstruirá el orificio de paso por un tapón al que, para evitar la entrada de roedores, se incorporarán materiales duros que no dañen el cable.

En el exterior del centro los cables estarán directamente enterrados, excepto si atraviesan otros locales, en cuyo caso se colocarán en tubos o canales. Se tomarán las medidas



necesarias para asegurar en todo momento la protección mecánica de los cables, y su fácil identificación.



Los conductores de alta tensión y baja tensión estarán constituidos por cables unipolares de aluminio con aislamiento seco termoestable, y un nivel de aislamiento acorde a la tensión de servicio.

2.2.4. Alumbrado

El alumbrado artificial, siempre obligatorio, será preferiblemente de incandescencia, tal y como se encuentra instalado.

Los focos luminosos estarán colocados sobre soportes rígidos y dispuestos de manera que los aparatos de seccionamiento no queden en una zona de sombra; permitirán además la lectura correcta de los aparatos de medida. Se situarán de tal manera que la sustitución de lámparas pueda efectuarse sin necesidad de interrumpir la media tensión y sin peligro para el operario.

Los interruptores de alumbrado se situarán en la proximidad de las puertas de acceso.

La instalación para el servicio propio del CT llevará un interruptor diferencial de alta sensibilidad (30 mA).

2.3.5. Puestas a tierra.

Las puestas a tierra se realizarán en la forma indicada en el proyecto, debiendo cumplirse estrictamente lo referente a separación de circuitos, forma de constitución y valores deseados para las puestas a tierra.

Condiciones de los circuitos de puesta a tierra

- No se unirán al circuito de puesta a tierra las puertas de acceso y ventanas metálicas de ventilación del CT.
- La conexión del neutro a su toma se efectuará, siempre que sea posible, antes del dispositivo de seccionamiento B.T.
- En ninguno de los circuitos de puesta a tierra se colocarán elementos de seccionamiento.

Documento visado con número: CC00244/22 y CSV nº V-TU3UKOXJZ2SSR1QY verificable en <http://levisado.cogiticaceres.org/validar/ValidacionCSV.aspx>





- Cada circuito de puesta a tierra llevará un borne para la medida de la resistencia a tierra, situado en un punto fácilmente accesible.
- Los circuitos de tierra se establecerán de manera que se eviten los deterioros debidos a acciones mecánicas, químicas o de otra índole.
- La conexión del conductor de tierra con la toma de tierra se efectuará de manera que no haya peligro de aflojarse o soltarse.
- Los circuitos de puesta a tierra formarán una línea continua, en la que no podrán incluirse en serie las masas del centro. Siempre la conexión de las masas se efectuará por derivación.
- Los conductores de tierra enterrados serán de cobre, y su sección nunca será inferior a 50 mm².
- Cuando la alimentación a un centro se efectúe por medio de cables subterráneos provistos de cubiertas metálicas, se asegurará la continuidad de éstas por medio de un conductor de cobre lo más corto posible, de sección no inferior a 50 mm². La cubierta metálica se unirá al circuito de puesta a tierra de las masas.
- La continuidad eléctrica entre un punto cualquiera de la masa y el conductor de puesta a tierra, en el punto de penetración en el suelo, satisfará la condición de que la resistencia eléctrica correspondiente sea inferior a 0,4 ohmios.





3. MATERIALES

Los materiales empleados en la instalación serán entregados por el Contratista siempre que no se especifique lo contrario en el Pliego de Condiciones particulares.

3.1. Reconocimiento y admisión de materiales

No se podrán emplear materiales que no hayan sido aceptados previamente por el Director de Obra.

3.2. Apoyos

Los apoyos de hormigón cumplirán las características señaladas en la Recomendación UNESA 6703 y en la Norma UNE 21080. Llevarán borne de puesta a tierra.

Los apoyos metálicos estarán contruidos con perfiles laminados de acero de los seleccionados en la Recomendación UNESA 6702 y de acuerdo con la Norma 36531-1ª R.

3.3. Herrajes

Serán del tipo indicado en el Proyecto. Todos estarán galvanizados.

Los soportes para aisladores rígidos responderán a la Recomendación UNESA 6626.

Los herrajes para las cadenas de suspensión y amarre cumplirán con las Normas UNE 21009, 21073 y 21124-76.

En donde sea necesario adoptar disposiciones de seguridad se emplearán varillas preformadas de acuerdo con la Recomendación UNESA 6617.

3.4. Aisladores

Los aisladores rígidos responderán a la Recomendación UNESA 6612.

Los aisladores empleados en las cadenas de suspensión o anclaje responderán a las especificaciones de la Norma UNE 21002.

En cualquier caso el tipo de aislador será el que figura en el Proyecto.

3.5. Conductores

Serán los que figuran en el Proyecto y deberán estar de acuerdo con la Recomendación UNESA 3403 y con las especificaciones de la Norma UNE 21016.

Documento visado con número: CC00244/22 y CSV nº V-TU3UKOXJZ2SSR1QY verificable en <http://levisado.cogitacaceres.org/validar/ValidacionCSV.aspx>





4. RECEPCION DE OBRA

Durante la obra o una vez finalizada la misma, el Director de Obra podrá verificar que los trabajos realizados están de acuerdo con las especificaciones de este Pliego de Condiciones. Esta verificación se realizará por cuenta del Contratista.

Una vez finalizadas las instalaciones, el Contratista deberá solicitar la oportuna recepción global de la obra.

En la recepción de la instalación se incluirá la medición de la conductividad de las tomas de tierra y las pruebas de aislamiento pertinentes.

El Director de Obra contestará por escrito al Contratista, comunicando su conformidad a la instalación o condicionando su recepción a la modificación de los detalles que estime susceptibles de mejora.

4.1. Calidad de cimentaciones

El Director de Obra podrá encargar la ejecución de probetas de hormigón de forma cilíndrica de 15 cm de diámetro y 30 cm de altura; con objeto de someterlas a ensayos de compresión. El Contratista tomará a su cargo las obras ejecutadas con hormigón que hayan resultado de insuficiente calidad.

4.2. Tolerancias de ejecución

- Desplazamiento de apoyos sobre su alineación.

Si D representa la distancia, expresada en metros, entre ejes de un apoyo y el de ángulo más próximo, la desviación en alineación de dicho apoyo, es decir la distancia entre el eje de dicho apoyo y la alineación real, debe ser inferior a $D/100 + 10$, expresada en centímetros.

- Desplazamiento de un apoyo sobre el perfil longitudinal de la línea en relación a su situación prevista.

No debe suponerse aumento en la altura del apoyo. Las distancias de los conductores respecto al terreno deben permanecer como mínimo iguales a las previstas en el Reglamento y no deben aparecer riesgos de ahorcamientos, ni esfuerzos longitudinales superiores a los previstos en alineación.

- Verticalidad de los apoyos.

En apoyos de alineación se admite una tolerancia del 0,2 % sobre la altura del apoyo.



En los demás igual tolerancia sobre la posición definida en el apartado 2.5.

- Tolerancia de regulación.

Los errores admitidos en las flechas serán:

De $\pm 2,5$ % en el conductor que se regula con respecto a la teórica.

De $\pm 2,5$ % entre dos conductores situados en planos verticales.

De ± 4 % entre dos conductores situados en planos horizontales.

Estos errores se refieren a los apreciados antes de presentarse la afluencia. Dicho fenómeno sólo afecta al primero de los errores, o sea, la flecha real de un conductor con relación a la teórica, por lo que deberá tenerse presente al comprobar las flechas al cabo de un cierto tiempo del tendido.

4.3. En el Centro de Seccionamiento

- Aislamiento. Consistirá en la medición de la resistencia de aislamiento del conjunto de la instalación y de los aparatos más importantes.

- Ensayo dieléctrico. Todo el material que forma parte del equipo eléctrico del centro deberá haber soportado por separado las tensiones de prueba a frecuencia industrial y a impulso tipo rayo.

- Instalación de puesta a tierra. Se comprobará la medida de las resistencias de tierra, las tensiones de contacto y de paso, la separación de los circuitos de tierra y el estado y resistencia de los circuitos de tierra.

- Regulación y protecciones. Se comprobará el buen estado de funcionamiento de los relés de protección y su correcta regulación, así como los calibres de los fusibles.

- Transformadores. Se medirá la acidez y rigidez dieléctrica del aceite de los transformadores.





5. CERTIFICADOS Y DOCUMENTACIÓN

Se aportará, para la tramitación de este proyecto ante los organismos públicos, documentación siguiente:

- Autorización administrativa.
- Proyecto, suscrito por técnico competente.
- Certificado de tensiones de paso y contacto, por parte de empresa homologada.
- Certificado de Dirección de obra.
- Contrato de mantenimiento.
- Escrito de conformidad por parte de la compañía suministradora.

6. PROCEDIMIENTO DE RECEPCION DE OBRA

Durante la obra o una vez finalizada la misma, el Director de Obra podrá verificar que los trabajos realizados están de acuerdo con las especificaciones de este Pliego de Condiciones. Esta verificación se realizará por cuenta del Contratista.

Se emitirá un documento de recepción, en el que figuren:

- a) Los materiales y unidades de proyecto a recepcionar en cada tipo de obra.
- b) Las condiciones de recepción de cada material
- c) El resultado de la revisión, indicando si procede o no su aceptación.
- d) Observaciones donde se indiquen los motivos de la no aceptación.

Cuando durante la primera actuación no fuera posible controlar la obra oculta por motivos imputables al constructor, podrán realizarse, a juicio de IBERDROLA, las calas, sondeos, pruebas, etc., necesarias para el correspondiente reconocimiento de la obra ejecutada, siendo estos trabajos de cuenta del constructor.

Una vez concluidas las instalaciones, se realizarán cuantos ensayos normalizados por IBERDROLA sean necesarios para comprobar que son capaces de soportar las condiciones de utilización para las que fueron proyectadas.

Documento visado con número: CC00244/22 y CSV nº V-TU3UKOXJZ2SSR1QY verificable en <http://levisado.cogitacaceres.org/validar/ValidacionCSV.aspx>



7. NORMAS PARA EJECUCIÓN Y RECEPCIÓN DE INSTALACIONES



Las instalaciones se realizarán y recepcionarán de acuerdo con lo indicado en los apartados anteriores del presente Capítulo, y las especificaciones contenidas en los siguientes Manuales Técnicos, relativos a los diferentes tipos de instalaciones:

<u>Número</u>	<u>Título de la Norma</u>
MT 2.13.20	Ejecución de instalaciones. Obras civiles de centros de transformación.
MT 2.13.21	Ejecución de instalaciones. Montaje de centros de transformación de tipo interior.
MT 2.13.22	Ejecución de instalaciones. Montaje de centros de transformación de tipo intemperie.
MT 2.23.37	Ejecución de instalaciones. Líneas aéreas de tensión nominal inferior a 30 kV con conductores desnudos.
MT 2.33.25	Ejecución de instalaciones. Líneas subterráneas de alta tensión hasta 30 kV
MT 2.43.20	Ejecución de instalaciones. Líneas aéreas de BT con cables aislados.
MT 2.53.25	Ejecución de instalaciones. Líneas subterráneas de baja tensión.
MT 2.13.30	Recepción de instalaciones. Obras civiles de centros de transformación.
MT 2.13.31	Recepción de instalaciones. Montaje de centros de transformación interior.
MT 2.13.32	Recepción de instalaciones. Montaje de CT de tipo intemperie.
MT 2.23.36	Recepción de instalaciones. Líneas aéreas de media tensión. Conductores aislados.
MT 2.23.38	Recepción de instalaciones. Líneas aéreas de tensión nominal inferior a 30 kV con conductores desnudos.
MT 2.33.26	Recepción de instalaciones. Líneas subterráneas alta tensión hasta 30 kV
MT 2.43.21	Recepción de instalaciones. Líneas aéreas baja tensión con cables aislados.
MT 2.53.26	Recepción de instalaciones. Líneas subterráneas de baja tensión.

Documento visado con número: CC00244/22 y CSV nº V-TU3UKOXJZSSR1QY verificable en <http://levisado.cogitacaceres.org/validar/ValidacionCSV.aspx>



8. CALIFICACIÓN DEL CONTRATISTA



Obligatoriamente será un instalador o empresa instaladora autorizada (con carnet de instalador) y acreditado ante la Comunidad Autónoma correspondiente como Instalador para instalaciones de Alta Tensión, cuando la instalación a realizar sea de alta tensión y exista tal acreditación, y como Instalador de Baja Tensión en la categoría de especialista (IBTE) en líneas aéreas o subterráneas para distribución, cuando la instalación sea de baja tensión.

RELACIÓN DE DOCUMENTOS DE CONSULTA DE OBLIGADO CUMPLIMIENTO

AI- NORMAS SOBRE MATERIALES

<u>Número</u>	<u>Título de la Norma</u>
NI 50.40.01	Envolventes prefabricadas de hormigón para centros de transformación subterráneos. Maniobra interior, sin cubierta
NI 50.40.02	Envolventes prefabricadas para centros de transformación subterráneos.
NI 50.40.03	Envolvente para centro de transformación intemperie compacto (para centro CTIC bajo poste).
NI 50.40.04	Edificios prefabricados de hormigón para centros de transformación superficie.
NI 50.40.05	Conjuntos integrados para centros de transformación de interior.
NI 50.40.06	Conjunto compacto para centros de transformación.
NI 50.40.07	Edificios prefabricados de hormigón para CT compactos, de superficie. Maniobra exterior.
NI 50.42.11	Celdas de alta tensión bajo envoltente metálica hasta 36 kV, prefabricadas con dieléctrico de SF ₆ , para centro de transformación.
NI 50.44.01	Cuadros de distribución de baja tensión para CT intemperie compacto.
NI 50.44.02	Cuadros de distribución en baja tensión para CT de interior.
NI 50.44.04	Cuadros de distribución para CT intemperie sobre apoyo.
NI 52.04.01	Postes de hormigón armado vibrado.
NI 52.10.01	Apoyos de perfiles metálicos para líneas aéreas hasta 30 kV.
NI 52.10.10	Apoyos de chapa metálica de líneas eléctricas aéreas de baja y alta tensión
NI 52.36.01	Soporte posapies, pates de escalamiento y elementos para anclaje línea de seguridad en apoyos de líneas aéreas.

Documento visado con número: CC00244/22 y CSV nº V-TU3UKOXJZ2SSR1QY verificable en <http://levisado.cogitacaceres.org/validar/ValidacionCSV.aspx>





- NI 54.10.01 Conductores desnudos de cobre para líneas eléctricas aéreas subestaciones de alta tensión.
- NI 54.63.01 Conductores desnudos de aluminio-acero para líneas eléctricas aéreas de AT.
- NI 56.31.21 Cables unipolares RV con conductores de aluminio para redes subterráneas de baja tensión 0.6/1 kV.
- NI 56.36.01 Conductores aislados, cableados en haz, para líneas aéreas de baja tensión.
- NI 56.41.01 Conductores unipolares con cubierta para líneas aéreas hasta 24 kV.
- NI 56.43.01 Cables unipolares con aislamiento seco de etileno propileno de alto módulo y cubierta de poliolefina (HEPRZ1) para redes de AT hasta 30 kV.
- NI 56.47.01 Cables con conductores de aluminio y aislamiento seco cableados en haz para líneas eléctricas aéreas de alta tensión hasta 30 kV.
- NI 56.80.02 Accesorios para cables subterráneos de tensiones asignadas de 12/20 (24) kV hasta 18/30 (36) kV. Cables con aislamiento seco.
- NI 72.30.00 Transformadores trifásicos sumergidos en aceite para distribución en BT.
- NI 72.30.03 Transformadores trifásicos sumergidos en aceite para distribución en baja tensión. Tipo poste.
- NI 74.18.01 Autoseccionadores (seccionalizadores) para líneas aéreas hasta 36 kV.
- NI 75.06.11 Cortacircuitos fusibles de expulsión-seccionadores, con base polimérica hasta 36 kV.
- NI 75.06.31 Fusibles limitadores de corriente asociados para AT hasta 36 kV.
- NI 75.30.02 Pararrayos de óxidos metálicos sin explosores con envoltente polimérica para alta tensión hasta 36 kV.

Documento visado con número: CC00244/22 y CSV nº V-TU3UKOXJZSSR1QY verificable en <http://levisado.cogitacaceres.org/validar/ValidacionCSV.aspx>



A2.-MANUAL TÉCNICO DE DISTRIBUCIÓN



<u>Número</u>	<u>Título del Manual Técnico</u>
MT 2.00.03	Normativa Particular para instalaciones de CLIENTES en AT
MT 2.11.01	Proyecto Tipo para centro de transformación de superficie.
MT 2.11.02	Proyecto Tipo para centro de transformación prefabricado subterráneo.
MT 2.11.03	Proyecto Tipo CT en edificio de otros usos (planta baja y sótano)
MT 2.11.05	Proyecto Tipo para centro de transformación intemperie compacto.
MT 2.11.06	Proyecto Tipo pan centro de transformación de intemperie sobre apoyo
MT 2.11.07	Proyecto Tipo. Centro de transformación integrado en edificio de otros usos -Planta Baja.
MT 2.11.09	Proyecto Tipo para Centro de transformación integrado o compacto en envolvente prefabricada subterránea.
MT 2.11.10	Proyecto Tipo para Centro de transformación compacto en edificio prefabricado de superficie.
MT 2.13.40	Procedimiento de selección y adaptación del calibre de los fusibles de MT para centros de transformación.
MT 2.21.47	Proyecto tipo. Línea aérea de alta tensión a 30 kV. Doble circuito con conductor de aluminio-acero 100-A1 /S1A.
MT 2.21.48	Proyecto tipo. Línea aérea de alta tensión a 30 kV. Doble circuito con conductor de aluminio-acero LA-180.
MT 2.21.60	Proyecto tipo. Línea aérea de media tensión. Simple circuito con conductor de aluminio acero LA-56.
MT 2.21.61	Proyecto tipo. Línea aérea de media tensión. Simple circuito con conductor de aluminio-acero LA-78.
MT 2.21.63	Proyecto Tipo. Línea aérea de media tensión. Simple circuito con conductor de cobre C-35.
MT 2.21.64	Proyecto Tipo. Línea aérea de media tensión. Simple circuito con conductor de cobre C-50.
MT 2.21.66	Proyecto Tipo. Línea aérea de media tensión. Simple circuito con conductor de aluminio-acero 100-A1/S1A
MT 2.21.69	Proyecto tipo. Línea aérea de media tensión. Simple circuito con conductores unipolares recubiertos. Tipo CCX-56-D ó CCX-110-D

Documento visado con número: CC00244/22 y CSV nº V-TU3UKOXJZ2SSR1QY verificable en <http://levisado.cogitacaceres.org/validar/ValidacionCSV.aspx>



- MT 2.21.74 Proyecto Tipo. Línea aérea de media tensión. Doble circuito con conductor aluminio-acero 100-A1/S1A.
- MT 2.21.75 Proyecto tipo. Línea aérea de media tensión. Doble circuito con conductor de aluminio-acero LA-180.
- MT 2.31.01 Proyecto tipo de línea subterránea de AT hasta 30 kV.
- MT 2.41.20 Proyecto tipo. Red aérea trenzada de Baja Tensión. Cables aislados instalados sobre apoyos.
- MT 2.41.22 Proyecto Tipo. Red aérea trenzada de Baja Tensión. Cables aislados instalados en fachadas.
- MT 2.51.01 Proyecto Tipo de línea subterránea de baja tensión.



RELACIÓN DE DOCUMENTOS INFORMATIVOS

BL.-NORMAS SOBRE MATERIALES

<u>Número</u>	<u>Título de la Norma</u>
NI 00.08.00	Calificación de suministradores y elementos tipificados.
NI 00.08.03	Calificación de suministradores de obras y servicios tipificados.
NI 18.80.01	Pernos de anclaje para apoyos de líneas aéreas.
NI 18.87.01	Anclajes para fachadas en redes trenzadas de baja tensión.
NI 18.90.01	Tornillos de cáncamo para LABT con conductores aislados.
NI 19.01.01	Tuercas de cáncamo
NI 29.00.01	Cinta de polietileno para señalización subterránea de cables enterrados.
NI 29.05.01	Placas y números para señalización en apoyos de LAAT.
NI 29.05.02	Placas para la señalización de líneas subterráneas de alta tensión.
NI 29.05.04	Red subterránea de AT y BT. Señales autoadhesivas para señalización de líneas.
NI 42.72.00	Instalaciones de enlace. Cajas para medida individual, montaje intemperie.
NI 48.08.01	Aisladores de composite para cadenas de líneas eléctricas aéreas de AT.
NI 48.08.02	Aisladores de composite de columna para líneas eléctricas aéreas de AT.
NI 48.10.01	Aisladores vidrio de caperuza y vástago para líneas eléctricas aéreas de AT.
NI 48.20.01	Aisladores cerámicos de apoyo para instalaciones de intemperie de AT.

Documento visado con número: CC00244/22 y CSV nº V-TU3UKOXJZ2SSR1QY verificable en <http://levisado.cogitacaceres.org/validar/ValidacionCSV.aspx>





- NI 50.06.01 Soportes para terminales de exterior y pararrayos de AT hasta 20 kV
- NI 50.20.02 Marcos y tapas para arquetas en canalizaciones subterráneas.
- NI 50.20.03 Herrajes, puertas, tapas, rejillas y escaleras para CT.
- NI 50.20.41 Arquetas prefabricadas de hormigón para canalizaciones subterráneas.
- NI 50.26.01 Picas cilíndricas de acero-cobre
- NI 50.48.21 Bases tripolares verticales cerradas para fusibles de BT, del tipo de cuchillas, con dispositivo extintor de arco, para cortocircuitos fusibles de 500V (BTVC).
- NI 50.80.03 Capuchón de protección de cables aislados subterráneos de baja tensión en salida de tubos.
- NI 52.04.02 Postes tubulares de hormigón armado vibrado.
- NI 52.30.22 Crucetas bóveda de alineación para apoyos de líneas eléctricas aéreas de tensión nominal hasta 20 kV.
- NI 52.30.24 Piezas para armados de derivación y seccionamiento en líneas de media tensión.
- NI 52.31.02 Crucetas rectas y semicrucetas para líneas aéreas de tensión nominal hasta 20 kV.
- NI 52.31.03 Crucetas bóveda de ángulo y anclaje para apoyos de perfiles metálicos de líneas eléctricas aéreas de tensión nominal hasta 20 kV.
- NI 52.35.01 Tornillos pasantes para postes.
- NI 52.35.02 Herrajes y accesorios para conjuntos de suspensión de cables aislados tipo RZ en apoyos de líneas aéreas de baja tensión.
- NI 52.36.02 Antiescalo para apoyos destinados a líneas eléctricas aéreas de AT.
- NI 52.40.01 Posteleles metálicos para fachadas para líneas aéreas de baja tensión con conductores aislados.
- NI 52.40.02 Canaletas de protección en fachadas para líneas aéreas de baja tensión con conductores aislados.
- NI 52.40.11 Soportes y abrazaderas para líneas aéreas de baja tensión con conductores aislados cableados en haz .
- NI 52.51.00 Herrajes y accesorios para líneas aéreas de alta tensión. Eslabones.
- NI 52.51.40 Herrajes y accesorios para líneas aéreas de alta tensión. Horquilla de enlace
- NI 52.51.42 Herrajes y accesorios para líneas aéreas de AT. Horquillas de bola.

Documento visado con número: CC00244/22 y CSV nº V-TU3UKOXJZ2SSR1QY verificable en <http://levisado.cogitacaceres.org/validar/ValidacionCSV.aspx>





- NI 52.51.52 Herrajes y accesorios para líneas aéreas de alta tensión. Guardacabos con horquilla.
- NI 52.51.54 Herrajes y accesorios para líneas aéreas de AT-BT. Guardacabos con alojamiento de rótula.
- NI 52.51.60 Herrajes y accesorios para líneas aéreas de AT Alargadera.
- NI 52.51.61 Herrajes y accesorios para líneas aéreas de AT. Alargadora para cadenas de suspensión.
- NI 52.53.20 Herrajes y accesorios para líneas aéreas de alta tensión. Contrapeso de disco para suspensión.
- NI 52.54.00 Herrajes y accesorios para líneas aéreas de alta tensión. Anillas de bola y de bola y protección.
- NI 52.54.60 Herrajes y accesorios para líneas aéreas de alta tensión. Alojamiento de rótula, de horquilla antiefluvios y de horquilla de protección antiefluvios.
- NI 52.54.62 Herrajes y accesorios para líneas aéreas de alta tensión – Alojamientos de rótula y de rótula de protección.
- NI 52.95.01 Placas de plástico para protección de cables en zanjas para redes subterráneas (exentas de halógenos).
- NI 52.95.03 Tubos de plástico corrugados para canalizaciones de redes subterráneas (exentos de halógenos).
- NI 52.95.41 Protector de fundición para tubo de plástico de 90.
- NI 52.95.51 Tubo de acero para protección de cables subterráneos de alta tensión
- NI 52.95.71 Herrajes soportes para sujeción de cables subterráneos en galerías.
- NI 52.95.80 Herrajes para sujeción de cables subterráneos o tubos de acero en estructuras metálicas.
- NI 54.63.02 Conductores desnudos de aluminio y acero recubierto de aluminio para líneas eléctricas aéreas de alta tensión.
- NI 56.80.20 Capuchones termorretráctiles para cables subterráneos AT hasta 36/66 kV.
- NI 56.86.01 Conectores terminales bimetálicos para cables aislados de alta tensión aluminio por punzonado profundo (hasta 66 kV).
- NI 56.88.01 Accesorios para cables aislados con conductores de aluminio para redes subterráneas de 0,6/1 kV.
- NI 58.00.01 Manguitos de empalme a compresión para conductores de cobre en líneas aéreas.

Documento visado con número: CC00244/22 y CSV nº V-TU3UKOXJZ2SSR1QY verificable en <http://levisado.cogitacaceres.org/validar/ValidacionCSV.aspx>





- NI 58.04.00 Herrajes y accesorios para LAAT. Manguito de empalme a compresión para conductores de Al-Ac.
- NI 58.06.01 Herrajes y accesorios para LAAT. Manguito de empalme a compresión para cables de tierra de acero galvanizado y de acero recubierto de Al.
- NI 58.14.01 Mangos preaislados a compresión para líneas aéreas de baja tensión con conductores aislados.
- NI 58.20.71 Piezas de conexión para cables subterráneos de baja tensión. Características generales
- NI 58.21.01 Conectores de derivación por cuña a presión para conductores de aluminio y cobre en líneas aéreas.
- NI 58.24.01 Conectores por apriete de tornillo para derivaciones en líneas aéreas de baja tensión con conductores aislados.
- NI 58.26.03 Grapa de conexión para pica cilíndrica de acero-cobre.
- NI 58.26.04 Herrajes y accesorios para líneas aéreas de alta tensión, grapa de conexión paralela y sencilla.
- NI 58.49.02 Terminales de cobre a compresión para conductores de cobre en líneas aéreas de alta tensión.
- NI 58.50.01 Terminales-puente a compresión para conductores de aluminio-acero.
- NI 58.51.11 Terminales a compresión, de aluminio estañado, para conductores de aluminio-acero.
- NI 58.54.01 Terminales preaislados a compresión para líneas aéreas de baja tensión con conductores aislados.
- NI 58.56.01 Conectores terminales desnudos para conductores de cobre en BT.
- NI 58.57.01 Conectores terminales preaislados para conductores de cobre en Baja Tensión.
- NI 58.77.02 Retenciones preformadas para amarre de conductores en líneas aéreas.
- NI 58.82.00 Herrajes y accesorios para líneas aéreas de alta tensión. Grapa de amarre a tornillos para conductores de Al-Ac.
- NI 58.82.50 Herrajes y accesorios para líneas aéreas de AT. Grapa de amarre a tornillos para cables de cobre.
- NI 58.85.01 Grapas de suspensión a tornillo para conductores de aluminio-acero.
- NI 58.85.02 Grapas de suspensión armadas para conductores de aluminio-acero, en líneas aéreas de alta tensión.

Documento visado con número: CC00244/22 y CSV nº V-TU3UKOXJZ2SSR1QY verificable en <http://levisado.cogitacaceres.org/validar/ValidacionCSV.aspx>





- NI 58.85.50 Herrajes y accesorios para líneas aéreas de AT. Grapa de suspensión para cables de cobre.
- NI 58.85.51 Grapas suspensión armadas para conductores de cobre, en líneas aéreas AT
- NI 58.85.60 Herrajes y accesorios para líneas aéreas de AT. Grapa de suspensión para cables de tierra.
- NI 58.85.70 Herrajes y accesorios para líneas aéreas de AT. Grapa de balancín para cables de tierra.
- NI 58.87.01 Pinzas de amarre para cables trenzados en redes y acometidas aéreas de BT
- NI 72.30.06 Transformadores trifásicos sumergidos en aceite de silicona para distribución en baja tensión.
- NI 72.30.08 Transformadores trifásicos secos tipo encapsulado, para distribución en BT
- NI 72.83.00 Pasatapas enchufables aislados para AT hasta 36 kV y de 250A hasta 1250 A
- NI 76.50.01 Cajas generales de protección (CGP).
- NI 74.51.01 Seccionadores unipolares para líneas aéreas alta tensión hasta 36 kV.
- NI 76.01.01 Fusibles de cuchilla
- NI 76.50.04 Cajas de seccionamiento con bases fusibles seccionables, tipo cuchillas, con dispositivo extintor de arco, para redes subterráneas de baja tensión.
- NI 76.87.01 Cintas de PVC plastificado con adhesivo para identificación de cables aislados de baja tensión.

B2.-MANUAL TÉCNICO DE DISTRIBUCIÓN

<u>Número</u>	<u>Título del Manual Técnico</u>
MT 2.03.21	Conjuntos Constructivos (Montaje). Líneas subterráneas de tensión nominal hasta 66 kV. Canalizaciones, Arquetas y Obras Auxiliares. Construcción
MT 2.11.30	Criterios de diseño de puestas a tierra de los centros de transformación.
MT 2.11.31	Criterios de ejecución de puestas a tierra de los centros de transformación.
MT 2.13.20	Ejecución de instalaciones. Obras civiles de centros de transformación.
MT 2.13.21	Ejecución de instalaciones. Montaje de CT de tipo interior.
MT 2.13.22	Ejecución de instalaciones. Montaje de CT de tipo intemperie.
MT 2.13.30	Recepción de instalaciones. Obras civiles de centros de transformación.
MT 2.13.31	Recepción de instalaciones. Montaje de CT de tipo interior.

Documento visado con número: CC00244/22 y CSV nº V-TU3UKOXJZ2SSR1QY verificable en <http://levisado.cogitacaceres.org/validar/ValidacionCSV.aspx>





- MT 2.13.32 Recepción de instalaciones. Montaje de CT de tipo intemperie.
- MT 2.13.40 Procedimiento de selección y adaptación del calibre de los fusibles de M para centros de transformación.
- MT 2.21.54 Proyecto tipo. Línea aérea de 30 kV - doble circuito con conductor de LA/LARL 175.
- MT 2.21.57 Proyecto tipo. Línea aérea de alta tensión a 30 kV. Simple circuito con conductor LA/LARL 175.
- MT 2.21.78 Guía de utilización de elementos de maniobra y protección en líneas aéreas hasta 36 kV.
- MT 2.23.15 Conjuntos constructivos. Líneas aéreas de tensión nominal inferior a 30 kV con conductores desnudos. Formación de cadenas de aisladores.
- MT 2.23.16 Conjuntos constructivos. Líneas aéreas de tensión nominal inferior a 30 kV con conductores desnudos. Armados para línea general.
- MT 2.23.17 Conjuntos constructivos. Líneas aéreas de tensión nominal inferior a 30 kV con conductores desnudos. Armados para derivaciones en líneas de simple circuito.
- MT 2.23.30 Cimentaciones para apoyos de líneas aéreas hasta 66 kV.
- MT 2.23.37 Ejecución de instalaciones. Líneas aéreas de alta tensión de tensión nominal inferior a 30 kV con conductores desnudos.
- MT 2.23.49 Cadenas de aisladores para líneas de AT y MAT. (Tensión \geq 30 kV).
- MT 2.23.38 Recepción de instalaciones. Líneas aéreas de alta tensión de tensión nominal inferior a 30 kV con conductores desnudos.
- MT 2.23.43 Tablas de tendido de conductores desnudos de aluminio-acero galvanizado y cobre, para líneas aéreas de hasta 30 kV.
- MT 2.23.44 Tablas de tendido de conductores aislados cableados en haz, para líneas aéreas de AT hasta 30 kV.
- MT 2.23.45 Ecuación resistente de perfiles metálicos para líneas aéreas de media tensión.
- MT 2.23.49 Cadenas de aisladores para líneas de AT y MAT. (Tensión \geq 30 kV).
- MT 2.33.11 Red subterránea. Manipulación de bobinas, tendido y disposición de cables subterráneos hasta 66 kV.
- MT 2.33.15 Red subterránea de alta tensión y baja tensión. Comprobación de cables subterráneos aislados.
- MT 2.33.18 Red subterránea de AT y BT. Identificación de líneas.

Documento visado con número: CC00244/22 y CSV nº V-TU3UKOXJZ2SSR1QY verificable en <http://levisado.cogitacaceres.org/validar/ValidacionCSV.aspx>



- MT 2.33.20 Conjuntos Constructivos (Montaje). Líneas subterráneas de AT de tensión nominal inferior a 30 kV. Construcción.
- MT 2.33.25 Ejecución de instalaciones. Líneas subterráneas de alta tensión hasta 30 kV.
- MT 2.33.26 Recepción de instalaciones. Líneas subterráneas de alta tensión hasta 30 kV.
- MT 2.43.20 Ejecución de instalaciones. Líneas aéreas de baja tensión con cables aislados.
- MT 2.43.21 Recepción de instalaciones. Líneas aéreas de baja tensión con cables aislados.
- MT 2.53.20 Conjuntos Constructivos (Montaje). Líneas subterráneas de BT. Construcción.
- MT 2.53.25 Ejecución de instalaciones. Líneas subterráneas de baja tensión.
- MT 2.53.26 Recepción de instalaciones. Líneas subterráneas de baja tensión.



Documento visado con número: CC00244/22 y CSV nº V-TU3UKOXJZ2SSR1QY verificable en <http://levisado.cogitacaceres.org/validar/ValidacionCSV.aspx>

9. CONCLUSIÓN

Todo Proyecto que incluya el presente Pliego de Condiciones, presupone la plena aceptación de todas y cada una de sus cláusulas.

En Mérida, a 21 de FEBRERO de 2022
El Ingeniero Técnico Industrial



Fdo.: Alonso Barroso Barrena.

COLEGIO OFICIAL DE PERITOS E INGENIEROS TÉCNICOS INDUSTRIALES DE CÁCERES	
 AENOR Empresa Registrada UNE-EN ISO 9001 ER-12777/2005	Nº.Colegiado.: 890 BARROSO BARRENA, ALONSO VISADO Nº.: CC00244/22 DE FECHA: 08/03/2022 Autenticación: 000881663239

VISADO COGITI
 000881663239



MEDICIONES

Y

PRESUPUESTO



CÓDIGO DESCRIPCIÓN UDS PARCIALES TOTAL CANTIDAD PRECIO IMPORTE

CAPÍTULO 1 LSMT PROYECTADA

SUBCAPÍTULO 1.1. EN CANALIZACIÓN DIRECTAMENTE ENTERRADA

OCSZ0ZYCU0570 m CANALIZACIÓN DIRECTAMENTE ENTERRADA NO URBANA 1 CTO.

Canalización directamente enterrada para realizar en entorno rural, zonas no urbanizadas sin afección de servicios. ****Con Zanjadora****.

Unidad de contratación por metro lineal que recoge el alcance de construcción de una canalización directamente enterrada para 1 circuito conforme a MT 2.33.51, sobre asiento o lecho de arena, en acera o tierra. Están incluidos la rotura del pavimento y placa con las dimensiones que el CRD determine para evitar resquebrajamientos o roturas en las superficies laterales, excavación en cualquier tipo de suelo con cualquier medio manual o mecánico, reposición de bordillo en caso necesario, instalación de elementos de señalización y balizamiento, realización de pasos temporales de peatones y/o de vehículos, así como su señalización.

Queda incluida en esta unidad la señalización y regulación del tráfico rodado (mano de obra de regulación del tráfico, y el material utilizado), y las perforaciones de muros. El CRD realizará entibado cuando se requiera (necesidad de ejecución conforme a normativa).

Esta unidad recoge la extracción y gestión de residuos de la obra, cánones, contenedores para su almacenaje o depósito temporal y transportes del mismo, el reciclaje o reutilización de materiales cuando el CRD lo considere. En este tipo de canalización, el relleno se realizará con materiales procedentes de la propia excavación siempre que cumplan con un tamaño máximo de 20 mm.

Será por cuenta del CRD los desmontajes o movimientos temporales de equipamiento que ocupe la zona de trabajo y/u obstaculice los trabajos. El CRD deberá reponer todos estos elementos a su posición y estado anterior, una vez finalizada la obra.

Queda incluido dentro del alcance de este recurso el tendido simultaneo de cables en la zanja de manera simultánea a la realización de la misma (zanjadora).

La disposición de cables será conforme croquis indicado en la MT 2.33.51. Otras disposiciones, anchos, profundidades, ya sean exigidas por Reglamentos, Ayuntamientos y Organismos Oficiales, deberán ser aceptadas o indicadas por IBD al CRD previa a la ejecución de los trabajos, no difiriendo de la ud actual de certificación.

La canalización incluye en todos los casos colocación de cinta de señalización y **placa de protección mecánica** según NI 52.95.01, y conforme a lo indicado en el croquis de sección de tipo.

El CRD deberá disponer de la totalidad de servicios existentes en el suelo/subsuelo con el objeto de evitar roturas de otros servicios, siendo de su responsabilidad la subsanación de todos ellos.

Están incluidos en el servicio la ejecución de excavaciones controladas en proximidad de otros servicios o por cruzamientos con la ejecución del trabajo contratado y la reparación de posibles daños efectuados durante la realización de la zanja.

En cuanto a los Rellenos, el asiento se hará con arena fina (Tamiz N°60 según ASTM) y el relleno de zanjas, con tierras procedentes de la excavación (en aquellos lugares donde esté autorizado), préstamo, arena, zahorras, todo-uno o similar, áridos reciclados y hormigón no estructural HNE-15/B/20, de resistencia a compresión 15 N/mm², consistencia blanda y tamaño máximo del árido 20 mm.

Están incluidos el material (arena, todo-uno, hormigón,...), mano de obra de relleno, compactado, vertido, extendido y vibrado de hormigón, certificado de calidad de materiales del hormigón no estructural, y/o de compactación de material de relleno, obteniendo un grado de compactación del 95% del proctor normal, en caso de ser requeridos así como la reposición del pavimento a su estado original.

Queda incluido en esta unidad la **colocación de hitos de señalización** conforme a lo indicado en le MT 2.33.51.

LSMT proyectada - TRAMO 1

En canalización directamente enterrada 1 4.390,00 4.390,00

LSMT proyectada - TRAMO 2

En canalización directamente enterrada 1 4.783,00 4.783,00

LSMT proyectada - TRAMO 3

En canalización directamente enterrada 1 2.625,00 2.625,00


11.798,00 23,02 271.588,96





CÓDIGO	DESCRIPCIÓN	UDS PARCIALES	TOTAL	CANTIDAD	PRECIO	IMPORTE
OCSZ0ZYCA0590	m CCAA COMPLEMENTO CANALIZACIÓN ENTERRADA Recurso de contratación como complemento a la actividad de canalización directamente enterrada en ent rural no urbanizado. Este recurso se contratará asociado a la actividad de canalización directamente enterrada y como complemento para aquellos casos en que el precio difiera y de manera justificada con lo indicado en el recurso de contratación. Se pagará con este recurso la diferencia del importe total de la canalización menos (-) el importe del recurso de canalización directamente enterrada, y será necesaria la justificación de la desviación de los costes y aportación de la factura por el importe total de los trabajos de la canalización directamente enterrada y por nada más que sea diferente a lo indicado, se aportará como justificación la factura dejándola anexada en la documentación de la obra. En la factura también deberán venir reflejados y justificados la desviación de costes con respecto al recurso de canalización directamente enterrada.	1		1,00	1,00	2.500,00 2.500,00
5641820	m Cable HEPRZ1 12/20 KV 1x240 K Al + H16 (por fase) MI de material de Cable HEPRZ1 12/20 KV 1x240 K Al + H16 (por fase) para tendido en canalización directamente enterrada. <u>LSMT proyectada - TRAMO 1</u> En canalización directamente enterrada 3,12 4.390,00 13.696,80 <u>LSMT proyectada - TRAMO 2</u> En canalización directamente enterrada 3,12 4.783,00 14.922,96 <u>LSMT proyectada - TRAMO 3</u> En canalización directamente enterrada 3,12 2.625,00 8.190,00					36.809,76 5,92 217.913,78
CRSZ0EMPU0090	ud CONFECCION EMPALME AISLAMIENTO SECO HASTA 30 KV Unidad de contratación por unidad que recoge los trabajos confeccionar un empalme en cable HEPRZ1 o XLPE de 12/20 o 18/30 kV. Queda incluido dentro de esta unidad correcta identificación de la línea subterránea sobre la que hacer el empalme, el pelado del cable, la confección del empalme, marcado de fases y las pruebas posteriores para la comprobación de la correcta confección del mismo. Esta unidad contempla la ejecución de un empalme, es decir uno por fase. Queda incluida dentro de esta unidad la comprobación de continuidad y orden de fases así como la correcta señalización de la línea subterránea en ambos lados de la misma. Cuando la confección del empalme sea por causa de una avería, y se necesite cable para realizar dos empalmes, estará incluido cable de unión entre empalmes (hasta 3 m) siendo este de sección equivalente o mayor al cable con el que empalmar. Cuando la confección del empalme sea por conexión con instalación cedida por el cliente, queda incluido el correcto tendido y entubado del cable existente, hasta 10 metros.					
	LSMT_TRAMO 1 3 3,00 9,00 LSMT_TRAMO 2 3 3,00 9,00 LSMT_TRAMO 3 3 3,00 9,00 LSMT_TRAMO 4 3 3,00 9,00					36,00 70,56 2.540,16


Documento visado con número: CC00244/22 y CSV nº V-TU3UKOXJZSSR1QY verificable en <http://levisado.cogitacceres.org/validar/ValidacionCSV.aspx>

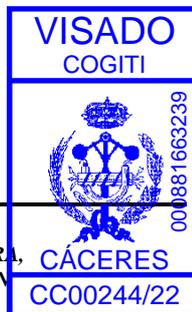



CÓDIGO	DESCRIPCIÓN	UDS PARCIALES	TOTAL	CANTIDAD	PRECIO	IMPO
CRSB0EMPC0100	ud MATERIAL EMPALME 24 KV HASTA 240 MM2 UNIDAD DE CONTRATACIÓN POR UNIDAD QUE RECOGE ÚNICA Y EXCLUSIVAMENTE MATERIAL DE EMPALME SUBTERRÁNEO DE 12/20 KV HASTA 240 MM2 DE SECCIÓN, CONFORME A LA NI DE APLICACIÓN VIGENTE.					
	LSMT_TRAMO 1	3	3,00	9,00		
	LSMT_TRAMO 2	3	3,00	9,00		
	LSMT_TRAMO 3	3	3,00	9,00		
	LSMT_TRAMO 4	3	3,00	9,00		
				33,00	63,61	2.289,96
TOTAL SUBCAPÍTULO 1.1. EN CANALIZACIÓN DIRECTAMENTE ENTERRADA.....						496.833,86

Documento visado con número: CC00244/22 y CSV nº V-TU3UKOXJZ2SSR1QY verificable en <http://levisado.cogiticaceres.org/validar/ValidacionCSV.aspx>

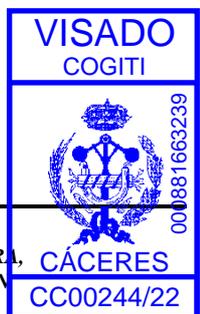

CÓDIGO DESCRIPCIÓN UDS PARCIALES TOTAL CANTIDAD PRECIO IMPO



SUBCAPÍTULO 1.2. EN CANALIZACIÓN ENTUBADA

APARTADO 1.2.1 OBRA CIVIL

OCSZ0ZYCU0050 m CANALIZACION 2T 160 HORIZ. ACERA/TIERRA ASIENTO ARENA

Unidad de contratación por metro lineal que recoge el alcance de construcción de una canalización entubada con 2 tubos de 160 mm de diámetro sobre asiento o lecho de arena, en acera o tierra. Están incluidos la rotura del pavimento y placa con las dimensiones que el CRD determine para evitar resquebrajamientos o roturas en las superficies laterales, excavación en cualquier tipo de suelo con cualquier medio manual o mecánico, reposición de bordillo en caso necesario, instalación de elementos de señalización y balizamiento, realización de pasos temporales de peatones y/o de vehículos, así como su señalización.

Queda incluido en esta ud la señalización y regulación del tráfico rodado (mano de obra de regulación del tráfico, y el material utilizado). Las perforación de muros, ya sean en arquetas, paso de paredes o pasos de tubos entre estancias, están incluidas en la ejecución de los trabajos. El CRD realizará entibado cuando se requiera (necesidad de ejecución o conforme a normativa).

Se excluyen de certificar de esta ud los ml de arquetas definidos en el trazado.

Esta ud recoge la extracción y gestión de residuos de la obra, cánones, contenedores para almacenaje o depósito temporal y transportes del mismo, el reciclaje o reutilización de materiales cuando el CRD lo considere. Las canalizaciones de i-DE deberán ejecutarse siempre con materiales nuevos o reciclados. Se priorizará la utilización de áridos reciclados como material de relleno de las zanjas acreditándose debidamente la procedencia de los mismos.

Será por cuenta del CRD los desmontajes o movimientos temporales de mobiliario municipal y privado (banco, papeleras, contenedores, etc.) que ocupen la zona de trabajo y/u obstaculice los trabajos. El CRD deberá reponer todos estos a su posición y estado anterior, una vez finalizada la obra.

La disposición de tubos se conforme croquis (planos). Otras disposición, anchura o profundidad, ya sean exigidas por Reglamento, Aytos. y Organismos Oficiales, deberán ser aceptadas o indicadas por i-DE al CRD previa a la ejecución de los trabajos, no difiriendo de la ud actual de certificación.

La canalización incluye en todos los casos colocación cinta señalización, y/o placa de protección mecánica material s/NI 52.95.01 placa/s cubre cables.

Quedarán incluidas uniones de tubos requeridas y elementos necesarios para sujeción de los tubos donde sea necesario.

La ejecución de este trabajo incluye el paso de testigo calibrado para comprobar el correcto estado de los tubos y la colocación de taponos en finalizaciones de tubos. El CRD deberá disponer de la totalidad de servicios existentes en el suelo/subsuelo con el objeto de evitar roturas de otros servicios, siendo de su responsabilidad la subsanación de todos ellos.


Están incluidos en el servicio la ejecución de excavaciones controladas en proximidad de otros servicios o por cruzamiento con la ejecución del trabajo contratado y la reparación de posibles daños efectuados durante realización de la zanja.

Rellenos; el asiento se hará con arena fina (Tamiz Nº 60 (ASTM)) y el relleno de zanjas, con tierras procedentes de excavación (en aquellos lugares donde esté autorizado), préstamo, arena, zahorras, todo-uno o similar, áridos reciclados u hormigón no estructural HNE-15/B/20, de resistencia a compresión 15 N/mm², consistencia blanda y tamaño máximo del árido 20 mm (en adelante HNE-15/B/20).

Están incluidos el material (arena, todo-uno, hormigón...), mano de obra de relleno, compactado, vertido, extendido y vibrado de hormigón, certificado de calidad de materiales del hormigón no estructural, y/o de compactación de material de relleno, obteniendo un grado de compactación del 95% del proctor normal, en caso de ser requeridos.

Esta unidad podrá ser complementada con COLOCACION MULTIDUCTO O MOND DE 40MM EN CANALIZ ABIERTA en aquellos casos donde se requiera la instalación de tubos para instalación de cables de telecomunicación, sin que ello conlleve variación alguna a lo anteriormente escrito

Tramo 1.1	1	80,00	80,00		
Tramo 1.2	1	100,00	100,00	180,00	54,12

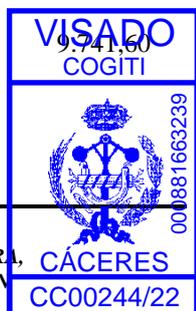

CÓDIGO DESCRIPCIÓN UDS PARCIALES TOTAL CANTIDAD PRECIO IMPORTE

OCSZ0ZYCU0160 m CANALIZACION ENTUBADA 2T 160 HORIZ. EN CALZADA



Unidad de contratación por ml que recoge el alcance de construcción de una canalización entubada en tubos de 160 mm de diámetro sobre asiento de hormigón, en calzada. Están incluidos la rotura del pavimento y placa con las dimensiones que el CRD determine para evitar resquebrajamientos o roturas en las superficies laterales, excavación en cualquier tipo de suelo con cualquier medio manual o mecánico, reposición de bordillo en caso necesario, instalación de elementos de señalización y balizamiento, realización de pasos temporales de peatones y/o de vehículos, así como su señalización.

Queda incluido en esta ud la señalización y regulación del tráfico rodado (mano de obra de regulación del tráfico, y el material utilizado). Las perforación de muros, ya sean en arquetas, paso de paredes o pasos de tubos entre estancias, están incluidas en la ejecución de los trabajos. El CRD realizará entibado cuando se requiera (necesidad de ejecución o conforme a normativa).

Se excluyen de certificar de esta ud los ml de arquetas definidos en el trazado.

Esta ud recoge la extracción y gestión de residuos de la obra, cánones, contenedores para almacenaje o depósito temporal y transportes del mismo, el reciclaje o reutilización de materiales cuando el CRD lo considere. Las canalizaciones de i-DE deberán ejecutarse siempre con materiales nuevos o reciclados. Se priorizará la utilización de áridos reciclados como material de relleno de las zanjas acreditándose debidamente la procedencia de los mismos.

Será por cuenta del CRD los desmontajes o movimientos temporales de mobiliario municipal y privado (bancos, papeleras, contenedores, etc.) que ocupen la zona de trabajo y/u obstaculice los trabajos. El CRD deberá reponer todos estos a su posición y estado anterior, una vez finalizada la obra.

La disposición de tubos se conforme croquis (planos). Otras disposición, anchura o profundidad, ya sean exigidas por Reglamento, Aytos. y Organismos Oficiales, deberán ser aceptadas o indicadas por i-DE al CRD previa a la ejecución de los trabajos, no difiriendo de la ud actual de certificación.

La canalización incluye en todos los casos colocación cinta señalización, y/o placa de protección mecánica material s/NI 52.95.01 placa/s cubre cables.

Quedarán incluidas uniones de tubos requeridas y elementos necesarios para sujeción de los tubos donde sea necesario.

La ejecución de este trabajo incluye el paso de testigo calibrado para comprobar el correcto estado de los tubos y la colocación de tapones en finalizaciones de tubos. El CRD deberá disponer de la totalidad de servicios existentes en el suelo/subsuelo con el objeto de evitar roturas de otros servicios, siendo de su responsabilidad la subsanación de todos ellos.

Están incluidos en el servicio la ejecución de excavaciones controladas en proximidad de otros servicios o por cruzamiento con la ejecución del trabajo contratado y la reparación de posibles daños efectuados durante realización de la zanja.

Rellenos; el asiento se hará con arena fina (Tamiz Nº 60 (ASTM)) y el relleno de zanjas, con tierras procedentes de excavación (en aquellos lugares donde esté autorizado), préstamo, arena, zahorras, todo-uno o similar, áridos reciclados u hormigón no estructural HNE-15/B/20, de resistencia a compresión 15 N/mm², consistencia blanda y tamaño máximo del árido 20 mm (en adelante HNE-15/B/20).

Están incluidos el material (arena, todo-uno, hormigón...), mano de obra de relleno, compactado, vertido, extendido y vibrado de hormigón, certificado de calidad de materiales del hormigón no estructural, y/o de compactación de material de relleno, obteniendo un grado de compactación del 95% del proctor normal, en caso de ser requeridos.


Esta unidad podrá ser complementada con COLOCACION MULTIDUCTO O MOND DE 40MM EN CANALIZ ABIERTA en aquellos casos donde se requiera la instalación de tubos para instalación de cables de telecomunicación, sin que ello conlleve variación alguna a lo anteriormente escrito.

Tramo 1.1	1	102,00	102,00		
Tramo 1.2	1	15,00	15,00		
Tramo 1.3	1	193,00	193,00		
Tramo 1.4. (hinca bajo N-535)	1	30,00	30,00		
Tramo 3.1.	1	2.350,00	2.350,00		
Tramo 4.1	1	1.990,00	1.990,00		
Tramo 5.6.	1	5,00	5,00		
				4.685,00	70,94



CÓDIGO	DESCRIPCIÓN	UDS PARCIALES	TOTAL	CANTIDAD	PRECIO	IMPO
OCSZ0ZYCU0080	m CANALIZACION 4T 160 ACERA/TIERRA/ASIENTO ARENA UNIDAD DE CONTRATACIÓN POR METRO LINEAL QUE RECOGE EL ALCANCE CONSTRUCCIÓN DE UNA CANALIZACIÓN ENTUBADA CON 4 TUBOS DE 160 MM DE DIÁMETRO SOBRE ASIENTO O LECHO DE ARENA, YA SEA EN ACERA O TIERRA. SEGÚN ANEXO 2.2 PMT 2.03.00					
	Tramo 4.5 (5.2.)	1	90,00		90,00	
	Tramo 4.4 (5.3.)	0,8	198,00		158,40	
	Tramo 4.6. (5.1.)	0,8	162,00		129,60	
					378,00	74,26 28.070,28
OCSZ0ZYCU0180	m CANALIZACION 4 TUBOS 160 CALZADA UNIDAD DE CONTRATACIÓN POR METRO LINEAL QUE RECOGE EL ALCANCE DE CONSTRUCCIÓN DE UNA CANALIZACIÓN ENTUBADA CON 4 TUBOS DE 160 MM DE DIÁMETRO SOBRE ASIENTO DE HORMIGÓN, EN CALZADA. SEGÚN ANEXO 2.2 PMT 2.03.00					
	Tramo 4.2 (5.5.)	1	60,00		60,00	
	Tramo 4.3 (5.4.)					
	Hinca bajo BA-099	1	20,00		20,00	
	Tramo 4.4 (5.3.)	0,2	198,00		39,60	
	Tramo 4.6. (5.1.)	0,2	162,00		32,40	
					152,00	92,31 14.031,12
OCSZ0ZYCC0220	m COLOCACION MULTIDUCTO O MONOD 40MM CANALIZ ABIERTA UNIDAD DE CONTRATACIÓN POR METRO LINEAL QUE RECOGE EL ALCANCE DE LA INSTALACIÓN DE MULTIDUCTO 4X40 MM O MONODUCTO DE 40 MM EN CANALIZACIÓN ABIERTA. QUEDAN INCLUIDOS EN LA VALORACIÓN DE ESTA TAREA TODOS AQUELLOS MEDIOS AUXILIARES NECESARIOS TANTO PARA EL TENDIDO Y SUJECIÓN DEL TUBO ASÍ COMO PARA LAS CORRESPONDIENTES PRUEBAS DE ESTANQUEIDAD DE CADA UNO DE LOS DUCTOS UNA VEZ INSTALADO, TAMBIÉN QUEDARÁN INCLUIDOS EN ESTA UNIDAD LOS EMPALMES DE TUBO NECESARIOS Y SU INSTALACIÓN. ESTÁ INCLUIDA LA COLOCACIÓN DE TAPONES, ASÍ COMO DEJARLO EN PASO EN ARQUETAS EXISTENTES, CON LO QUE LAS PERFORACIONES DE MUROS QUE SE REQUIERAN, YA SEAN EN ARQUETAS, PASO DE PAREDES O PASOS DE TUBOS ENTRE ESTANCIAS, ESTÁN INCLUIDAS EN LA EJECUCIÓN DE LOS TRABAJOS. ESTOS TUBOS IRÁN COLOCADOS EN LA PARTE CENTRAL DE LA ZANJA Y POR ENCIMA DE LOS TUBOS DE ENERGÍA RESPETANDO LAS MEDIDAS INDICADAS EN LA DOCUMENTACIÓN PROPORCIONADA POR IBERDROLA.					
	Tramo 1.1	1	182,00		182,00	
	Tramo 1.2	1	115,00		115,00	
	Tramo 1.3	1	193,00		193,00	
	Tramo 1.4	1	30,00		30,00	
	Tramo 3.1	1	2.350,00		2.350,00	
	Tramo 4.1	1	1.990,00		1.990,00	
	Tramo 4.2 (5.5.)	1	60,00		60,00	
	Tramo 4.3 (5.4.)	1	20,00		20,00	
	Tramo 4.4 (5.3.)	1	198,00		198,00	
	Tramo 4.5 (5.2.)	1	90,00		90,00	
	Tramo 4.6. (5.1.)	1	162,00		162,00	
	Tramo 5.6.	1	5,00		5,00	
					5.395,00	9,61 51.845,95

Documento visado con número: CC00244/22 y CSV nº V-TU3UKOXJZSSR1QY verificable en <http://levisado.cogitacaceres.org/validar/ValidacionCSV.aspx>

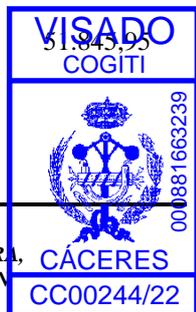

CÓDIGO	DESCRIPCIÓN	UDS PARCIALES	TOTAL	CANTIDAD	PRECIO	IMPO	
OCSZ0ZYCU0230	m EXCAVACION AUXILIAR A AMBOS LADOS ZANJA 1M Complemento a la excavación contratada que se requiere en ocasiones para ampliar la zona de excavación trabajos temporales de localización de pasos de tubos existentes y/o tendido de cables. Incluida la reposición de tierras y firme con la misma calidad, características y configuración de la canalización contratada. Esta unidad también podrá ser utilizada por necesidad de una excavación puntual realizada para reutilizar una canalización existente que se encuentra obstruida en un punto. Unidad de contratación por metros lineales que recoge el alcance de construcción de una excavación auxiliar de 1 metro de largo y 0,5 metros a cada lado de la zanja, (unidad de zanja no incluida en esta tarea). Están incluidos los conceptos de rotura de pavimento y placa con las dimensiones que el contratista determine para evitar resquebrajamientos o roturas en las superficies laterales, excavación en cualquier tipo de suelo con cualquier medio manual o mecánico, reposición de bordillo en caso necesario, instalación de elementos de señalización y balizamiento, realización de pasos temporales de peatones y/o de vehículos, así como su señalización. Queda incluida en esta unidad la señalización y regulación del tráfico rodado que incluye mano de obra de regulación del tráfico, y el material utilizado. Las perforaciones de muros que se requieran, ya sean en arquetas, paso de paredes o pasos de tubos entre estancias, están incluidas en la ejecución de los trabajos.	18	18,00	18,00	221,40	3.985,20	
OCSZ0PAVU0260	m2 PAVIM. BALDO-TERRAZ-CEM PULIDO-LOSET HIDRAU-HORM IMPRESO Unidad de contratación por metro cuadrado que recoge todos los medios necesarios (material, mano de obra y maquinaria) para la pavimentación de baldosa, terrazo, cemento o loseta hidráulica, queda incluido en esta la reposición de bordillo en caso de ser necesario. Queda incluida la instalación de elementos de señalización y balizamiento, realización de pasos temporales de peatones y/o de vehículos, así como su señalización. Queda incluida en esta unidad la señalización y regulación del tráfico rodado que incluye mano de obra de regulación del tráfico, y el material utilizado. Esta unidad recoge el alcance de la gestión de residuos de la obra, cánones, contenedores para almacenaje/depósito temporal y transportes del mismo, así como el reciclaje cuando el contratista lo considere.	Tramo 1.1 Tramo 1.2 Tramo 1.3 Tramo 3.1. (cuneta hormigonada) Tramo 4.1. (cuenta hormigonada) Tramo 4.2 (5.5.) Tramo 4.4 (5.3.) Tramo 4.5 (5.2.) Tramo 4.6. (5.1.)	1 1 1 1 1 1 0,8 1 0,8	170,00 100,00 193,00 2.350,00 1.990,00 60,00 198,00 90,00 162,00	0,66 0,66 0,50 1,20 1,20 1,00 0,66 0,66 0,66	112,20 66,00 96,50 2.820,00 2.388,00 60,00 104,54 59,40 85,54	5.792,18 27,00 156.388,86
OCSZ0PAVU0240	m2 PAVIMENTACION ASFALTO CALZADA/ACERA Unidad de contratación por metro cuadrado que recoge todos los medios necesarios (material, mano de obra y maquinaria) para la pavimentación de asfalto tanto en calzada como en acera, queda incluido en esta unidad todo pintado de asfalto necesario, así como la reposición de bordillo y rigola en caso de ser necesario. Está incluido el fresado del asfalto en caso de ser necesario para cumplir con las condiciones o requerimientos técnicos de autorización de obra. Queda incluida la instalación de elementos de señalización y balizamiento, realización de pasos temporales de peatones y/o de vehículos, así como su señalización. Queda incluida en esta unidad la señalización y regulación del tráfico rodado que incluye mano de obra de regulación del tráfico, y el material utilizado. Esta unidad recoge el alcance de la gestión de residuos de la obra, cánones, contenedores para almacenaje/depósito temporal y transportes del mismo, así como el reciclaje cuando el contratista lo considere.	Tramo 1.1 Tramo 1.2 Reposición camino afectado Tramo 4.4 (5.3.) Tramo 4.6. (5.1.)	1 1 1 0,2 0,2	12,00 15,00 100,00 198,00 162,00	0,50 0,50 0,50 0,50 0,50	6,00 7,50 50,00 19,80 16,20	99,50 36,40


Documento visado con número: CC00244/22 y CSV nº V-TU3UKOXJZSSR1QY verificable en <http://levisado.cogitaceres.org/validar/ValidacionCSV.aspx>





CÓDIGO	DESCRIPCIÓN	UDS PARCIALES	TOTAL	CANTIDAD	PRECIO	IMPO
OCSZ0ZYCA0360	ud CCAA TOPO PERF DIRIG					
	Este recurso será utilizado en aquellos casos en los que exista imposibilidad de realizar la zanja por canalización por los medios habituales de excavación, bien sean mecánicos o manuales. Para esta técnica de perforación guiada podrán ser utilizadas máquinas perforadoras del tipo hincadoras de tuberías, del tipo impacto “topo” o taladradoras de barrena. Cuando se utilicen estos medios no se seguirá el diseño utilizado para las zanjas convencionales. Los tubos a instalar deberán ser de polietileno o similar, de doble capa, siendo la capa interior lisa para facilitar el paso de cables. Los tubos serán introducidos simultáneamente al avance de perforador con objeto evitar fallos de asiento en el terreno. Las medidas deberán adaptarse estrictamente a las necesidades de la obra a realizar. Esta unidad recoge el alcance de la excavación, estudio geotécnico, colocación de tubos tanto de energía como de comunicaciones y taponado de los mismos, acondicionamiento de los terrenos de ambas cabeceras y creación de fosos en las mismas si fuese necesario así como la gestión de residuos de la obra, cánones, contenedores para almacenaje/depósito temporal y transportes del mismo, así como el reciclaje cuando el contratista lo considere.					
	Hinca bajo N-535	1		1,00		
	Hinca bajo BA-099	1		1,00		
			2,00		14.700,00	29.400,00
	TOTAL APARTADO 1.2.1 OBRA CIVIL.....					629.438,71

Documento visado con número: CC00244/22 y CSV nº V-TU3UKOXJZ2SSR1QY verificable en <http://levisado.cogitacaceres.org/validar/ValidacionCSV.aspx>

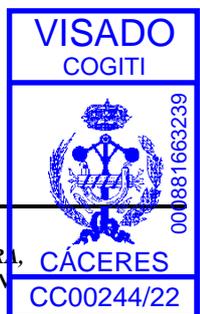



CÓDIGO	DESCRIPCIÓN	UDS PARCIALES	TOTAL	CANTIDAD	PRECIO	IMPO
APARTADO 1.2.2 OBRA ELÉCTRICA						
TRSB0TSNC0050	m TENDIDO CABLE HEPRZ112/20KV 3(1X240),TUBO,BAN,GALE,CANAL					
	Unidad de contratación por metro lineal que recoge el alcance de tendido de un metro de línea trifásica subterránea de 12/20 kV con cable de 3(1x240) mm2 de sección, bien sea por tubo, bandeja o galería.					
	Esta unidad recoge el transporte de bobinas a pie de obra, retirada de las mismas una vez finalizados los trabajos, elementos de tendido y herramienta necesarios, quitar tapones, pasar guías, colocar y recuperar boquilla de tendido en entrada boca/tubo, colocación de gatos mecánicos en bobina, rodillos en zanja, preparación punta cable para colocación elemento de tiro, tendido de cable, sellado mediante capuchones de los extremos del cable en zanja y bobina, marcado de fases con cinta de colores cada arqueta, y señalización de la línea de acuerdo a MT-2.33.18). Sellado de tubos.					
	Queda incluido dentro de esta unidad cualquier posible encañado de tubos necesario. Así como cualquier posible desplazamiento o cambio de posición de cables/tubos existentes que sea necesario ejecutar para los trabajos del nuevo tendido a ejecutar tanto en canalizaciones como en bandejas.					
	La aceptación de esta unidad está condicionada a la validación de manera satisfactoria de los ensayos en los cables.					
	<u>LSMT proyectada - TRAMO 1</u>					
	En nueva canalización entubada	1	490,00		490,00	
	Conductor en hinca bajo N-535	1	30,00		30,00	
	Conexión en	1	5,00		5,00	
	CT "Puebla de Obando 4"					
	Conexión en nuevo CS-1	1	3,00		3,00	
	<u>LSMT proyectada - TRAMO 2</u>					
	Conexión en nuevo CS-1	1	3,00		3,00	
	Conexión en nuevo CS-2	1	3,00		3,00	
	<u>LSMT proyectada - TRAMO 3</u>					
	En nueva canalización entubada	1	2.350,00		2.350,00	
	Conexión en nuevo CS-2	1	3,00		3,00	
	Conexión en nuevo CS-3	1	3,00		3,00	
	<u>LSMT proyectada - TRAMO 4</u>					
	En nueva canalización entubada	1	2.500,00		2.500,00	
	Conductor en hinca bajo BA-099	1	20,00		20,00	
	Conexión en nuevo CS-3	1	3,00		3,00	
	Conexión en CT "Avda. Fátima"	1	5,00		5,00	
	<u>LSMT proyectada - TRAMO 5</u>					
	Canalización común c/ Tramo 4	1	530,00		530,00	
	En nueva canalización entubada	1	5,00		5,00	
	Conexión en CT "Avda. Fátima"	1	5,00		5,00	
					5.958,00	23,17 138.046,86


Documento visado con número: CC00244/22 y CSV nº V-TU3UKOXJZ2SSR1QY verificable en <http://levisado.cogitacceres.org/validar/ValidacionCSV.aspx>






CÓDIGO	DESCRIPCIÓN	UDS PARCIALES	TOTAL	CANTIDAD	PRECIO	IMPO
CRSZ0TERU0170	ud CONFECCION 1 TERMINACION HASTA 30 KV					
	Unidad de contratación por unidad que recoge los trabajos confeccionar una terminación interior, exterior conector separable de cable tipo papel, HEPR y XLPE 12/20 o 18/30 kV. Queda incluido dentro de esta unidad correcta identificación de la línea subterránea sobre la que hacer dicha terminación, el pelado del cable, la confección de la terminación, marcado de fases y las pruebas posteriores para la comprobación de la correcta confección de la misma. Esta unidad contempla la ejecución de una única fase de terminación interior, exterior o conector separable. Queda incluida dentro de esta unidad la comprobación de continuidad y orden de fases así como la correcta señalización de la línea subterránea.					
	Conexión en CT "Puebla de Obando 4"	1	3,00	3,00		
	Conexiones en CS-1	2	3,00	6,00		
	Conexiones en CS-2	2	3,00	6,00		
	Conexiones en CS-3	2	3,00	6,00		
	Conexiones entrada y salida en CT "Avda. Fátima"	2	3,00	6,00		
				27,00	50,13	1.353,51
CRSZ0TERC0240	ud MATERIAL 1 CONECTOR SEPARABLE ATORNILLABLE 12/20 KV					
	Unidad de contratación por unidad que recoge única y exclusivamente el material de un conector separable atornillable de 12/20 kV para cable de aislamiento seco o cable de aislamiento de papel.					
	Conexión en CT "Puebla de Obando 4"	1	3,00	3,00		
	Conexiones en CS-1	2	3,00	6,00		
	Conexiones en CS-2	2	3,00	6,00		
	Conexiones en CS-3	2	3,00	6,00		
	Conexiones entrada y salida en CT "Avda. Fátima"	2	3,00	6,00		
				27,00	72,68	1.962,36
TOTAL APARTADO 1.2.2 OBRA ELÉCTRICA.....						141.362,73
TOTAL SUBCAPÍTULO 1.2. EN CANALIZACIÓN ENTUBADA						770.801,44

Documento visado con número: CC00244/22 y CSV nº V-TU3UKOXJZSSR1QY verificable en <http://levisado.cogitacaceres.org/validar/ValidacionCSV.aspx>

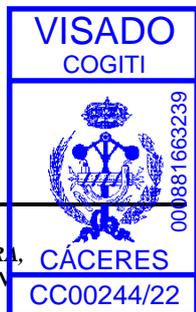

CÓDIGO	DESCRIPCIÓN	UDS PARCIALES	TOTAL CANTIDAD	PRECIO	IMPORTE	
SUBCAPÍTULO 1.3. ARQUETAS PARA MTT						
OCSZ0ARQC0280	<p>ud COLOCACION MARCO M2/TAPA T2 O M2C/T2C</p> <p>UNIDAD DE CONTRATACIÓN POR UNIDAD QUE RECOGE TODOS AQUELLOS MEDIOS AUXILIARES MECÁNICOS O MANUALES REQUERIDOS PARA LA CORRECTA ROTURA DE PAVIMENTO Y PLACA DE HORMIGÓN (EN CASO DE SER NECESARIO) COMO SON MÁQUINA DE CORTE RADIAL, MARTILLO ROMPEDOR, Y LA EXCAVACIÓN NECESARIA HASTA EL PERFECTO ALOJAMIENTO DEL MARCO DE TAPA.</p> <p>ESTA UNIDAD RECOGE EL ALCANCE DE LA EXTRACCIÓN Y GESTIÓN DE RESIDUOS DE LA OBRA, CÁNONES, CONTENEDORES PARA ALMACENAJE O DEPÓSITO TEMPORAL Y TRANSPORTES DEL MISMO.</p> <p>INSTALACIÓN/COLOCACIÓN DE MARCO/TAPA M2/T2 O M2C/T2C (MATERIAL DE MARCO Y TAPA INCLUIDO), QUEDA INCLUIDO EN ESTA UNIDAD LOS MATERIALES DE FIJACIÓN DEL MARCO A ARQUETA (MORTERO ETC.), MANO DE OBRA DE COLOCACIÓN DE MARCO Y TAPA EN ACERA O CALZADA Y TRANSPORTE A PIE DE OBRA.</p> <p>QUEDA INCLUIDA LA INSTALACIÓN DE ELEMENTOS DE SEÑALIZACIÓN Y BALIZAMIENTO, REALIZACIÓN DE PASOS TEMPORALES DE PEATONES Y/O DE VEHÍCULOS, ASÍ COMO SU SEÑALIZACIÓN. QUEDA INCLUIDA EN ESTA UNIDAD LA SEÑALIZACIÓN Y REGULACIÓN DEL TRÁFICO RODADO QUE INCLUYE MANO DE OBRA DE REGULACIÓN DEL TRÁFICO, Y EL MATERIAL UTILIZADO.</p>	4	4,00	4,00	157,40	629,60
OCSZ0ARQU0320	<p>ud ARQUETA REGIST. IN SITU. CALZADA/JARD/ACERA</p> <p>UNIDAD DE CONTRATACIÓN POR UNIDAD QUE RECOGE EL ALCANCE DE LA FABRICACIÓN IN SITU DE UNA ARQUETA REGISTRABLE DE 1000 X 1000 MM. SE APLICA CUANDO LA ARQUETA REGISTRABLE SE CONSTRUYE EN LA OBRA, CONFORME AL PROCEDIMIENTO ESTABLECIDO EN NORMA UNE 133100-2. ESTÁN INCLUIDOS LOS CONCEPTOS DE ROTURA DE PAVIMENTO, EXCAVACIÓN EN CUALQUIER TIPO DE SUELO CON CUALQUIER MEDIO, MANUAL O MECÁNICO, INSTALACIÓN DE ELEMENTOS DE SEÑALIZACIÓN Y BALIZAMIENTO, REALIZACIÓN DE PASOS TEMPORALES DE PEATONES Y/O DE VEHÍCULOS, ASÍ COMO SU SEÑALIZACIÓN. QUEDA INCLUIDA EN ESTA UNIDAD LA SEÑALIZACIÓN Y REGULACIÓN DEL TRÁFICO RODADO QUE INCLUYE MANO DE OBRA DE REGULACIÓN DEL TRÁFICO, Y EL MATERIAL UTILIZADO.</p> <p>LOS LATERALES SERÁN CON LADRILLO (ENFOCADOS INTERIORMENTE CON CEMENTO), U HORMIGÓN (ENCOFRADO/DESENCOFRADO O ENCOFRADO PERDIDO).</p> <p>ESTA UNIDAD RECOGE EL ALCANCE DE LA EXTRACCIÓN Y GESTIÓN DE RESIDUOS DE LA OBRA, CÁNONES, CONTENEDORES PARA ALMACENAJE O DEPÓSITO TEMPORAL Y TRANSPORTES DEL MISMO.</p> <p>LA COLOCACIÓN DE TAPONES Y SELLADO DE TUBOS ASÍ COMO POSIBLES ENCAÑADOS DE LOS MISMOS QUEDAN INCLUIDOS DENTRO DE ESTA UNIDAD.</p> <p>EL CONTRATISTA DEBERÁ DISPONER DE LA TOTALIDAD DE SERVICIOS EXISTENTES EN EL SUELO/SUBSUELO CON EL OBJETIVO DE EVITAR ROTURAS DE OTROS SERVICIOS, SIENDO DE SU RESPONSABILIDAD Y SUBSANACIÓN DE TODOS ELLOS.</p> <p>ESTÁN INCLUIDOS EN EL SERVICIO LA EJECUCIÓN DE EXCAVACIONES CONTROLADAS EN PROXIMIDAD DE OTROS SERVICIOS O POR CRUZAMIENTO CON LA EJECUCIÓN DEL TRABAJO CONTRATADO.</p> <p>ESTÁN INCLUIDOS EL MATERIAL (ARENA, TODO-UNO, HORMIGÓN...), MANO DE OBRA DE RELLENO, COMPACTADO, VERTIDO, EXTENDIDO Y VIBRADO DE MATERIAL DE RELLENO, CERTIFICADO DE COMPACTACIÓN DE MATERIAL DE RELLENO, SEGÚN PROCTOR 95, EN CASO DE SER REQUERIDOS</p>	4	4,00	4,00	290,79	

Documento visado con número: CC00244/22 y CSV nº Y-TU3UKOXJZ2SSR1QY verificable en <http://levisado.cogitacceres.org/validar/ValidacionCSV.aspx>

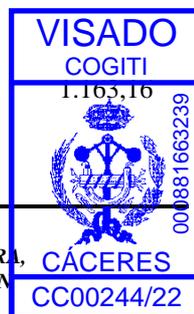

001881663239

CÓDIGO	DESCRIPCIÓN	UDS PARCIALES	TOTAL CANTIDAD	PRECIO	IMPORTE	
OCSZ0ARQC0290	ud COLOCACION MARCO M3/TAPA T3 UNIDAD DE CONTRATACIÓN POR UNIDAD QUE RECOGE TODOS AQUELLOS MED AUXILIARES MECÁNICOS O MANUALES REQUERIDOS PARA LA CORRECTA ROTURA DE PAVIMENTO Y PLACA DE HORMIGÓN (EN CASO DE SER NECESARIO) COMO SON MÁQUINA DE CORTE RADIAL, MARTILLO ROMPEDOR, Y LA EXCAVACIÓN NECESARIA HASTA EL PERFECTO ALOJAMIENTO DEL MARCO DE TAPA. ESTA UNIDAD RECOGE EL ALCANCE DE LA EXTRACCIÓN Y GESTIÓN DE RESIDUOS DE LA OBRA, CÁNONES, CONTENEDORES PARA ALMACENAJE O DEPÓSITO TEMPORAL Y TRANSPORTES DEL MISMO. INSTALACIÓN/COLOCACIÓN DE MARCO/TAPA M3/T3 (MATERIAL DE MARCO Y TAPA INCLUIDO), QUEDA INCLUIDO EN ESTA UNIDAD LOS MATERIALES DE FIJACIÓN DEL MARCO A ARQUETA (MORTERO ETC.), MANO DE OBRA DE COLOCACIÓN DE MARCO Y TAPA EN ACERA O CALZADA Y TRANSPORTE A PIE DE OBRA. QUEDA INCLUIDA LA INSTALACIÓN DE ELEMENTOS DE SEÑALIZACIÓN Y BALIZAMIENTO, REALIZACIÓN DE PASOS TEMPORALES DE PEATONES Y/O DE VEHÍCULOS, ASÍ COMO SU SEÑALIZACIÓN. QUEDA INCLUIDA EN ESTA UNIDAD LA SEÑALIZACIÓN Y REGULACIÓN DEL TRÁFICO RODADO QUE INCLUYE MANO DE OBRA DE REGULACIÓN DEL TRÁFICO, Y EL MATERIAL UTILIZADO.	3	3,00	3,00	176,94	530,82
OCSZ0ARQC0310	ud ARQUETA PREFAB. 1000X1000 UNIDAD DE CONTRATACIÓN POR UNIDAD QUE RECOGE EL ALCANCE DE LA COLOCACIÓN DE UNA ARQUETA PREFABRICADA DE HORMIGÓN DE 1000X1000 (MATERIAL DE ARQUETA INCLUIDO) YA SEA EN ACERA O EN CALZADA. ESTÁN INCLUIDOS LOS CONCEPTOS DE ROTURA DE PAVIMENTO, EXCAVACIÓN EN CUALQUIER TIPO DE SUELO CON CUALQUIER MEDIO, MANUAL O MECÁNICO, INSTALACIÓN DE ELEMENTOS DE SEÑALIZACIÓN Y BALIZAMIENTO, REALIZACIÓN DE PASOS TEMPORALES DE PEATONES Y/O DE VEHÍCULOS, ASÍ COMO SU SEÑALIZACIÓN. QUEDA INCLUIDA EN ESTA UNIDAD LA SEÑALIZACIÓN Y REGULACIÓN DEL TRÁFICO RODADO QUE INCLUYE MANO DE OBRA DE REGULACIÓN DEL TRÁFICO, Y EL MATERIAL UTILIZADO. LA COLOCACIÓN DE TAPONES Y SELLADO DE TUBOS ASÍ COMO POSIBLES ENCAÑADOS DE LOS MISMOS QUEDAN INCLUIDOS DENTRO DE ESTA UNIDAD. EL CONTRATISTA DEBERÁ DISPONER DE LA TOTALIDAD DE SERVICIOS EXISTENTES EN EL SUELO/SUBSUELO CON EL OBJETIVO DE EVITAR ROTURAS DE OTROS SERVICIOS, SIENDO DE SU RESPONSABILIDAD Y SUBSANACIÓN DE TODOS ELLOS. ESTA UNIDAD RECOGE EL ALCANCE DE LA GESTIÓN DE RESIDUOS DE LA OBRA, CÁNONES, CONTENEDORES PARA ALMACENAJE/DEPÓSITO TEMPORAL Y TRANSPORTES DEL MISMO, ASÍ COMO EL RECICLAJE CUANDO EL CONTRATISTA LO CONSIDERE. POR LO TANTO, ESTÁN INCLUIDOS EN EL SERVICIO LA EJECUCIÓN DE EXCAVACIONES CONTROLADAS EN PROXIMIDAD DE OTROS SERVICIOS O POR CRUZAMIENTO CON LA EJECUCIÓN DEL TRABAJO CONTRATADO. ESTÁN INCLUIDOS EL MATERIAL (ARENA, TODO-UNO, HORMIGÓN...), MANO DE OBRA DE RELLENO, COMPACTADO, VERTIDO, EXTENDIDO Y VIBRADO DE MATERIAL DE RELLENO, CERTIFICADO DE COMPACTACIÓN DE MATERIAL DE RELLENO, SEGÚN PROCTOR 95, EN CASO DE SER REQUERIDOS.	3	3,00	3,00	361,59	1.084,77

TOTAL SUBCAPÍTULO 1.3. ARQUETAS PARA MTT 3.408,35

VISADO
COGITI



CÁCERES
CC00244/22

001881603239

Documento visado con número: CC00244/22 y CSV nº Y-TU3UKOXJZ2SSR1QY verificable en http://levisado.cogitacceres.org/validar/ValidacionCSV.aspx





CÓDIGO	DESCRIPCIÓN	UDS PARCIALES	TOTAL CANTIDAD	PRECIO	IMPO
SUBCAPÍTULO 1.4. PRUEBAS A CONDUCTORES					
INGZ0TEMU1790	ud ENSAYOS CONDUCTORES				
	Unidad de contratación por unidad que comprende la mano de obra y herramientas necesarias para la realización de los ensayos de comprobación de cables conforme a lo indicado en el MT 2.33.15-Red subterránea de AT y BT. Comprobación de cables subterráneos, como entregar la documentación necesaria a la que se hace referencia en dicho MT. Los ensayos a realizar en función del nivel de tensión de la línea son: <ul style="list-style-type: none"> ▪ Ensayo Nivel de tensión: para 12/20-18/30 Kv y 26/45 kV ▪ Ensayo de descargas parciales: para 12/20-18/30 Kv y 26/45 kV ▪ Ensayo de tensión soportada: para 12/20-18/30 Kv y 26/45 kV ▪ Ensayo de continuidad y resistencia óhmica pantallas: para 26/45 kV ▪ Ensayo de capacidad: para 26/45 kV ▪ Rigidez dieléctrica, continuidad y orden de fases: para 12/20-18/30 Kv y 26/45 Kv 				
	LSMT_Tramo 1	1	1,00		
	LSMT_Tramo 2	1	1,00		
	LSMT_Tramo 3	1	1,00		
	LSMT_Tramo 4	1	1,00		
	LSMT_Tramo 5	1	1,00		
				5,00	681,50
					3.407,50
TOTAL SUBCAPÍTULO 1.4. PRUEBAS A CONDUCTORES					3.407,50
TOTAL CAPÍTULO 1 LSMT PROYECTADA.....					1.274.451,15

Documento visado con número: CC00244/22 y CSV nº V-TU3UKOXJZ2SSR1QY verificable en <http://levisado.cogitacceres.org/validar/ValidacionCSV.aspx>





CÓDIGO DESCRIPCIÓN UDS PARCIALES TOTAL CANTIDAD PRECIO IMPORTE

CAPÍTULO 2 CENTROS DE SECCIONAMIENTO PROYECTADOS

SUBCAPÍTULO 2.1 OBRA CIVIL

TRA0CTIU00700 ud EXCAVACIÓN ENVOLVENTE COMPACTO-SECCIONAMIENTO

Unidad de contratación que recoge la actividad para la excavación del terreno para instalación de una envolvente prefabricada tipo bajo poste, compacto o centro de seccionamiento.

Se identifican los trabajos directos asociados a la contratación como son la rotura de pavimento existente, excavación del terreno (cualquier tipo de terreno) hasta la profundidad necesaria para alojar la parte enterrada de la envolvente prefabricada de superficie (unos 0,65 m), relleno de una capa de arena de río de 5 cm de espesor donde se asentará la envolvente y relleno de zanja con material de la propia excavación una vez colocada la envolvente.

No está incluida la construcción de la acera perimetral sobre la zanja realizada (hasta 1,2 m del perímetro del CT y de 15 cm de espesor), la cual se pagará con la unidad correspondiente.

Está incluida la retirada de tierras a vertedero.

Tras la instalación de la envolvente, queda incluida la instalación del chip NFC en la envolvente, así como la lectura de datos del código QR y carga de los mismos en el NFC.

CS-1	1	1,00			
CS-2	1	1,00			
CS-3	1	1,00			
			3,00	632,82	1.898,46

5040075 ud Envolvente para Centro de Seccionamiento (EPSSI-24)

Envolvente prefabricada de superficie para CS con telegestión. Se deberá prever espacio suficiente para poder colocar el conjunto compacto con las dimensiones especificadas en la NI 50.40.10, así como los armarios de automatización, telegestión y comunicaciones, y el cableado a dichos armario, que permitan implantar los sistemas de telegestión.

CS-1	1	1,00			
CS-2	1	1,00			
CS-3	1	1,00			
			3,00	6.700,00	20.100,00

PATZ0TCLU0100 ml CONSTRUCCION ACERA PERIMETRAL (PERIMETRO+5)

Unidad de contratación que recoge la actividad para la realización de la acera perimetral de un CT de 15 cm de espesor en cualquier tipo de terreno, desde las paredes del CT hasta 1,2 m del mismo.

Se identifican los trabajos directos asociados a la contratación como son la rotura de pavimento y excavación de zanja (en cualquier tipo de terreno) para la realización de la acera perimetral según se indica a continuación.

Sobre el anillo de PAT del CT (no incluido en el recurso), y con el encofrado instalado, primero se realizará una capa de hormigón de 5 cm de espesor. Sobre esta capa se colocará un mallazo electrosoldado según manual técnico de puestas a tierra (con redondos de diámetro no inferior a 4 mm formando una retícula no superior a 0,3 x 0,3 m. Por último, sobre el mallazo se realizará otra capa de hormigón de 10 cm de espesor, de tal manera que el mallazo quede a una profundidad de 10 cm sobre el terreno. El mallazo se conectará a un punto de la puesta a tierra de protección del centro de transformación mediante soldadura por fusión aluminotérmica C50-Fe 4 mm.

Está incluido el mallazo y el hormigón no estructural HEN-150 necesario para la construcción de la acera.


La cantidad de metros a aplicar para construir acera perimetral completa serán el perímetro del CT + 5 m..

En caso de que no se pueda realizar la acera perimetral completa (uno de los lados está adosado a un edificio, vallado de propiedad privada,...) se aplicarán tantos metros como m lineales realizados + 3.

Está incluida la retirada de tierras a vertedero.

CS-1	1	13,80			
CS-2	1	13,80			
CS-3	1	13,80			
			41,40	64,52	


TOTAL SUBCAPÍTULO 2.1 OBRA CIVIL.....

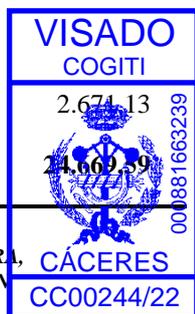



CÓDIGO	DESCRIPCIÓN	UDS PARCIALES	TOTAL CANTIDAD	PRECIO	IMPO
SUBCAPÍTULO 2.2 PUESTA A TIERRA					
PATZ0TEMU0070	ud MEDICION RESISTENCIA PUESTA A TIERRA				
	Unidad de contratación que recoge la actividad para realizar la medición de resistencia de difusión a tierra (ya se ha de tierra de protección, de servicio, o ambas) de un CT o apoyo. Unidad de aplicación para las instalaciones de Distribución, ya sea CTs o Líneas Aéreas (tanto si disponen de hilo de tierra como si no). Incluye la aportación de los equipos adecuados para efectuar la medición y la elaboración del documento donde se indiquen los valores medidos.				
CS-1		1	1,00		
CS-2		1	1,00		
CS-3		1	1,00		
			3,00	29,90	89,70
PATZ0TCTC0120	ud PAT HERRAJES VISIBLE DE CU EN INTERIOR CT				
	UNIDAD DE CONTRATACIÓN QUE RECOGE LA ACTIVIDAD PARA SUSTITUIR O CONFECCIONAR LA LÍNEA DE TIERRA DE PROTECCIÓN CON CABLE DE COBRE DESNUDO, QUE VA VISIBLE EN EL INTERIOR DEL CT HASTA LA CAJA DE SECCIONAMIENTO DE PROTECCIÓN, ASÍ COMO LA CONEXIÓN DE LOS EQUIPOS METÁLICOS A DICHA LÍNEA DE TIERRA. INCLUYE LA INSTALACIÓN DE LAS ABRAZADERAS NECESARIAS PARA LA FIJACIÓN DEL CABLE A LA PARED. ESTA UNIDAD ESTÁ PENSADA PARA UTILIZARLO EN CTS DE OBRA CIVIL O EN EDIFICIOS DE OTROS USOS EN LOS QUE NO HAY UN ANILLO DE TIERRA INICIAL, O PARA SUSTITUIR EL ANILLO COMPLETO EN LOS CTS PREFABRICADOS, QUE VIENE INSTALADO DE FÁBRICA. INCLUYE EL CABLE Y ABRAZADERAS. NO INCLUYE LA CAJA DE SECCIONAMIENTO.				
CS-1		1	1,00		
CS-2		1	1,00		
CS-3		1	1,00		
			3,00	50,39	151,17
PATZ0TCTC0010	ud PAT HERRAJES CT TIPO CTC, CTIC, CTIN, CSECC (Enterrado)				
	Unidad de contratación que recoge la actividad para la ejecución del electrodo de puesta a tierra de protección enterrado de un centro de transformación tipo Compacto (CTC), bajo poste (CTIC), CTIN (Integrado) o centro de Seccionamiento. El electrodo de puesta a tierra estará formado por un anillo perimetral de cobre desnudo de 50 mm ² , enterrado a 0,5 m de profundidad, y separado 1 m de las paredes del CT. Este cable saldrá de la caja de seccionamiento de protección del CT, estando incluida su conexión con la caja y sellado del pasacables por donde sale el cable de dentro del CT a la zona enterrada. Para cerrar el anillo se utilizará una grapa de conexión para cable de cobre. En las esquinas y punto medios de cada lado del anillo se colocará una pica cilíndrica de 2 m de longitud (8 picas en total). La unión de cada pica con el anillo se realizará con una grapa de conexión para pica cilíndrica. Se identifican los trabajos directos asociados a la contratación como son la rotura de pavimento existente, excavación de una zanja de 0,5 m de profundidad (en cualquier tipo de terreno), donde irá alojado el electrodo y relleno de zanja con material de la propia excavación. No está incluida la construcción de la acera perimetral sobre la zanja realizada (hasta 1,2 m del perímetro del CT y de 15 cm de espesor), la cual se pagará con la unidad correspondiente. Está incluida la retirada de tierras a vertedero. A requerimiento de Iberdrola, se aportará el documento donde se indique el valor de resistencia de puesta a tierra medido, así como la información gráfica del tendido de cable y ubicación de las picas.				
CS-1		1	1,00		
CS-2		1	1,00		
CS-3		1	1,00		
			3,00	429,95	

Documento visado con número: CC00244/22 y CSV nº V-TU3UKOXJZ2SSR1QY verificable en <http://levisado.cogiticaceres.org/validar/ValidacionCSV.aspx>

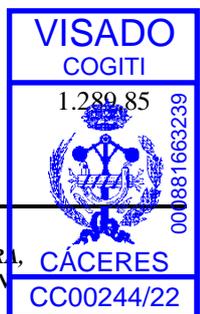

000881603239



CÓDIGO	DESCRIPCIÓN	UDS PARCIALES	TOTAL CANTIDAD	PRECIO	IMPO
PATZ0NCTC0050	ud PAT NEUTRO ENTERRADO PARA TODOS CTS				
	<p>Unidad de contratación que recoge la actividad para la ejecución del electrodo de puesta a tierra de serv enterrado de un centro de transformación de interior.</p> <p>No se utilizará dicha unidad para la puesta a tierra del neutro de CGPs o cuadros de BT instalados en apoyo o pared, cuya puesta a tierra del neutro está incluida en las unidades de instalación de CGP o cuadro de BT en apoyo o bajo apoyo.</p> <p>El electrodo de puesta a tierra estará formado por una línea de tierra de cobre aislado de 50 mm², que saldrá de la caja de seccionamiento de servicio, estando incluida su conexión con la caja y sellado del pasacables por donde sale el cable de dentro del CT a la zona enterrada (Incluido perforación y sellado correspondiente en caso necesario). La longitud del electrodo y número de picas a colocar será tal que cumpla la ITC 18 del reglamento de BT.</p> <p>Se identifican los trabajos directos asociados a la contratación como son la rotura de pavimento existente, excavación de una zanja de 0.5 m de profundidad (en cualquier tipo de terreno), donde irá alojado el electrodo y relleno de zanja con material de la propia excavación.</p> <p>No está incluida la repavimentación de la acera, la cual se pagará con la unidad correspondiente.</p> <p>Está incluida la retirada de tierras a vertedero.</p> <p>A requerimiento de Iberdrola, se aportará información gráfica del tendido de cable y ubicación de las picas.</p>				
	CS-1	1	1,00		
	CS-2	1	1,00		
	CS-3	1	1,00		
			3,00	243,88	731,64
	TOTAL SUBCAPÍTULO 2.2 PUESTA A TIERRA....				2.262,36

Documento visado con número: CC00244/22 y CSV nº V-TU3UKOXJZ2SSR1QY verificable en <http://levisado.cogitaceres.org/validar/ValidacionCSV.aspx>





CÓDIGO DESCRIPCIÓN UDS PARCIALES TOTAL CANTIDAD PRECIO IMPORTE

SUBCAPÍTULO 2.3 APARAMENTA ELÉCTRICA

CELZ0CEIU0010 ud INSTALACION/AMPLIACION CELDAS GAS HASTA 5 POS.

Recoge la actividad de movimientos requeridos en CTs para trabajos de instalación y sustitución (junto con UD. desmontaje) de celdas MT, modulares o conjuntos compactos, extensibles o no. La contratación de la UD se hace por conjuntos de posiciones de 5 UD o menos, considerando posición los elementos que desempeña función de línea (ruptor o interruptor), trafo (ruptofusible) o seccionamiento (enlace o remonte). Se identifican trabajos directos asociados a contratación: transporte (de almacén de contratista o logístico), izado, arriado, colocación anclajes, instalación en ubicación final, alineación y nivelado de celdas. Si la contratación por sustitución/ampliación de celdas incluirá conexión de cables existentes con conectores/sensores y acopladores válidos si no requieren sustitución. Si se usa el recurso para sustituir celdas, y van en otro lugar del CT, incluye desplazamiento de cables MT, así como interconexión con transformador, siempre que no sea necesario alargamiento del cable. En caso de sustituir celdas de aire por SF6, incluye desmontaje de TIs, sensores tensión y acopladores PLC, y alta en sistema de almacenes cesión del contratista para su reinstalación. Trabajos de instalación y conexión de nuevos sensores por ampliación de posiciones se realizarán con UD STAR y MT correspondiente, así como su conexión y PES. En caso de sustitución de celdas MT donde se requiera sustitución de sensores por nuevos, incluirá trabajos de reposición y conexión. Caso de ampliación, o contratación de instalación de dos o más módulos de celdas, incluye ejecución de uniones de celdas y embarrado, así como colocación de tapones finales de embarrado. IBD aportará material de unión-finalización de celdas (conosterminaciones). Caso de ampliación o sustitución, incluye la reinstalación de los sensores requeridos así como instalación y conexión de sensores de barras existentes en las celdas MT. Si se requiere confección de nuevas conexiones a celdas, se programarán con UD correspondientes. Incluye material no normalizado necesario para fijación de celdas (tacos, tirafondos, etc). También se incluyen en la contratación la relación de trabajos indirectos, como son: preparación zona trabajo, tareas previas (aligerar-abrir puertas-tapas-techos), reserva espacios aparcamiento camiones, balizamiento-señalización de zona. Una vez instalada la celda, se conectará la parte metálica de la celda a la línea de tierra de protección visible mediante cable desnudo y grapa de conexión según manual técnico de puestas a tierra de CTs. El conjunto de celdas se conectará a la puesta a tierra mediante dos puntos. La contratación del recurso incluye material necesario, cable y grapas. En finalización de trabajos, se realizará señalización en posiciones de celda, indicando líneas de entrada provenientes de otros CTs o instalaciones de IBD. En caso de que la instalación de celdas afecte a identificación de celdas de otros CTs, también estará incluida dicha modificación. Cuando se requieran trabajos de apertura, cierre y sellado de tapas/techo, estarán incluidos en la UD. Cuando la sustitución/instalación genere huecos en atarjeas o paso de cables, la ejecución incluye tapado de fosos con chapa antideslizante de al menos 3mm La celda o conjunto de celdas la aportará IBD. Incluye instalación del chip NFC, así como la lectura de datos del código QR y carga de los mismos en el NFC.

CS-1	1	1,00			
CS-2	1	1,00			
CS-3	1	1,00			
			3,00	365,05	1.095,15

5042224 ud CNE-3L1A-F-SF6-24-20-TELE

Incluye el conjunto compacto de celdas con función de automatización a instalar dentro de la envolvente prefabricada EPSSI-24, transporte, montaje, accesorios.

CS-1	1	1,00			
CS-2	1	1,00			
CS-3	1	1,00			
			3,00	18.000,00	

TOTAL SUBCAPÍTULO 2.3 APARAMENTA ELÉCTRICA

VISADO

COGIT

54.006.00

55.095.15

000881663239

CÁCERES

CC00244/22



CÓDIGO	DESCRIPCIÓN	UDS PARCIALES	TOTAL CANTIDAD	PRECIO	IMPO
SUBCAPÍTULO 2.4 VARIOS Y OTROS					
CTRA0CTAU0040	ud COLOCACION MAT.SEGURIDAD Y CARTELES				
	UNIDAD DE CONTRATACIÓN QUE RECOGE LA ACTIVIDAD PARA LA COLOCACIÓN DE MATERIALES DE SEGURIDAD (BANQUETA,...) O CARTELES (PRIMEROS AUXILIOS, SEÑALES DE ACCESO, 5 REGLAS DE ORO, TELÉFONO EMERGENCIAS, USO OBLIGATORIO EPIS, RIESGOS ASOCIADOS, ETC).				
	EL MATERIAL DE SEGURIDAD O CARTEL LO APORTARÁ IBERDROLA.				
	SE PAGARÁ UNA UNIDAD POR LA COLOCACIÓN DE TODOS LOS MATERIALES DE SEGURIDAD Y/O CARTELES NECESARIOS.				
CS-1		1	1,00		
CS-2		1	1,00		
CS-3		1	1,00		
			3,00	14,95	44,85
TOTAL SUBCAPÍTULO 2.4 VARIOS Y OTROS					44,85
TOTAL CAPÍTULO 2 CENTROS DE SECCIONAMIENTO PROYECTADOS					82.071,95

Documento visado con número: CC00244/22 y CSV nº V-TU3UKOXJZ2SSR1QY verificable en <http://levisado.cogitcaceres.org/validar/ValidacionCSV.aspx>





CÓDIGO	DESCRIPCIÓN	UDS PARCIALES	TOTAL	CANTIDAD	PRECIO	IMPORTE
CAPÍTULO 3 ENTRONQUE AÉREO-SUBTERRÁNEO EN APOYO 5263 EXISTENTE						
PASB0PSNC0020	ud PAS-TRANSIC HEPRZ1 12/20KV 3(1X240MM2) SIN TERMINACIONES					
	Unidad de contratación por unidad, que recoge el alcance de la realización de un paso aéreo-subterráneo trifásico con cable de 12/20 kV de 3(1x240) mm2 de sección. Esta unidad incluye el picado de cimentación del apoyo para la posterior colocación del tubo de acero de 2,5m para protección de cables (material incluido), así como el encañado del mismo con el tubo de la canalización existente, suministro y colocación de soportes/abrazaderas de sujeción de tubo y cables, suministro y colocación de capuchón de sellado de tubo-cable, así como el tendido del cable hasta su sujeción/amarre en su ubicación final. Queda incluida dentro de esta unidad la señalización de la línea subterránea en tubo de protección.					
	Entronque A/S en apoyo 5263 existente	1		1,00		
					1,00	705,65
						705,65
APOB0PARC2950	ud INST/SUST DE PARARRAYOS 15/20 KV (1 UNID; INCLUY. CONEX)					
	UNIDAD DE CONTRATACIÓN QUE COMPRENDE LA EJECUCIÓN COMPLETA DE LAS TAREAS DE TRANSPORTE, ACOPIO Y MONTAJE DE UN PARARRAYOS (AUTOVÁLVULAS) SOBRE LOS SOPORTES DISPUESTOS PARA ELLO, DE 15/20 KV. LLEVA INCLUIDO EL MONTAJE Y CONEXIONADO AL PARARRAYOS, DEL LATIGUILLO DE COBRE Y A LA ESTRUCTURA, ADEMÁS SE CONECTARÁ EL CONDUCTOR DE LA LÍNEA MEDIANTE LAS ABRAZADERAS DEL PROPIO PARARRAYOS O SE CONECTARÁ EL PUNTO FIJO DE PUESTA A TIERRA (PFPT) CON EL PROLONGADOR MEDIANTE SU TORNILLERÍA. EN LOS CASOS EN LOS QUE NO LLEVE EL (PFPT), SE INCLUYE EL CONEXIONADO DE UN CONECTOR POR CUÑA A PRESIÓN Y LOS METROS DE CONDUCTOR NECESARIOS PARA DAR CONTINUIDAD A LA INSTALACIÓN, DE LA SECCIÓN ADECUADA A LA LÍNEA					
	Entronque A/S en apoyo 5263 existente	1	3,00	3,00		
					3,00	53,51
						160,53
CRSZ0TERU0170	ud CONFECCION 1 TERMINACION HASTA 30 KV					
	Unidad de contratación por unidad que recoge los trabajos confeccionar una terminación interior, exterior o conector separable de cable tipo papel, HEPR y XLPE 12/20 o 18/30 kV. Queda incluido dentro de esta unidad correcta identificación de la línea subterránea sobre la que hacer dicha terminación, el pelado del cable, la confección de la terminación, marcado de fases y las pruebas posteriores para la comprobación de la correcta confección de la misma. Esta unidad contempla la ejecución de una única fase de terminación interior, exterior o conector separable. Queda incluida dentro de esta unidad la comprobación de continuidad y orden de fases así como la correcta señalización de la línea subterránea.					
	Entronque A/S en apoyo 5263 existente	1	3,00	3,00		
					3,00	50,13
						150,39
CRSZ0TERC0200	ud MATERIAL 1 TERMINACION EXTERIOR 12/20KV					
	UNIDAD DE CONTRATACIÓN POR UNIDAD QUE RECOGE ÚNICA Y EXCLUSIVAMENTE EL MATERIAL DE UNA TERMINACIÓN DE EXTERIOR DE 12/20 KV , CONFORME A LA NI DE APLICACIÓN VIGENTE					
	Entronque A/S en apoyo 5263 existente	1	3,00	3,00		
					3,00	31,33


Documento visado con número: CC00244/22 y CSV nº V-TU3UKOXJZ2SSR1QY verificable en <http://levisado.cogitacceres.org/validar/ValidacionCSV.aspx>





CÓDIGO	DESCRIPCIÓN	UDS PARCIALES	TOTAL CANTIDAD	PRECIO	IMPORTE
CRUZ0ARMC0620	ud DERIV.SIMPLE EN SUBT., APOYO C -1 DS-(SU) MONTAJE DE UNA DERIV.SIMPLE EN SUBT., APOYO C -1 DS-(SU). QUEDAN INCLUIDAS 1 TAREAS DE TRANSPORTE ACOPIO, MONTAJE Y CONEXIONADO SOBRE EL APOYO DE TODOS LOS MATERIALES AFECTADOS, SIENDO LOS SIGUIENTES MATERIALES: 3 ANGULARES PARA SOPORTE DE SECCIONADORES, PARARRAYOS Y BOTELLAS TERMINALES CON SUS TORNILLOS. 2 ANGULARES PARA SOPORTE DE LOS SECCIONADORES CON SUS TORNILLOS, 3 CHAPAS PARA SOPORTE DE LOS PARARRAYOS Y BOTELLAS TERMINALES CON SUS TORNILLOS, 3 GRAPAS DE CONEXIÓN SENCILLA DE LATON, 2 M DE CONDUCTOR DE COBRE DE 50 MM2 DE MEDIA, 1 ANGULAR (70X70) CON SUS TORNILLOS, 3 DCP PARA LA SECCION LINEA-DERIVACION, CONDUCTOR NECESARIO PARA ENLAZAR CON EL SECCIONADOR. 1 AISLADOR DE APOYO, 1 GRAPA DE CONEXION SENCILLA, 1 SOPORTE POSAPIES PARA APOYO DE CELOSIA, 3 TERMINALES ADECUADOS A LA SECCION DE LA LINEA, 3 PUNTOS FIJOS DE PUESTA A TIERRA, 3 PROLONGADORES DE LONGITUD DE LOS PARARRAYOS, MONTAJE DEL CONDUCTOR GRAPAS, ARMADOS Y CONEXIONADO A LA LINEA CON LAS DCP. EN CASO DE QUE LA MANIOBRA QUEDARA LEJOS DE LA LINEA GENERAL, SE INCLUYE EL MONTAJE Y LOS MATERIALES DE UN SOPORTE INTERMEDIO DE BAJADA DE CABLES. MONTAJE DE 1 ANGULAR PARA EL SOPORTE DE LOS AISLADORES DE APOYO CON SUS TORNILLOS, 3 AISLADORES DE APOYO, 3 GRAPAS DE CONEXION SENCILLA, 3 ANGULARES (70X70) PARA LOS AISLADORES DE APOYO CON SUS TORNILLOS				
	Entronque A/S en apoyo 5263 existente	1	1,00	1,00	575,12 575,12
EMPZ0ELMC0030	ud EMP-SELA (UNIDAD) 24 KV NIVEL III Unidad de contratación que comprende la ejecución completa de las tareas de transporte, acopio y montaje y nivelado de un seccionador unipolar sobre los soportes dispuestos para ello, de 24 kV Nivel III de polución. Lleva incluido el montaje y conexionado al seccionador de dos terminales de aluminio estañado de cualquier sección. Seccionador unipolar según norma NI 74.51.01				
	En apoyo 5263 existente	3	3,00	3,00	168,07 504,21
PATZ0TCLU0100	ml CONSTRUCCION ACERA PERIMETRAL (PERIMETRO+5) Unidad de contratación que recoge la actividad para la realización de la acera perimetral de un apoyo de 15 cm de espesor en cualquier tipo de terreno, desde las paredes del apoyo hasta 1,2 m del mismo. Se identifican los trabajos directos asociados a la contratación como son la rotura de pavimento y excavación de zanja (en cualquier tipo de terreno) para la realización de la acera perimetral según se indica a continuación. Sobre el anillo de PAT del apoyo (no incluido en el recurso), y con el encofrado instalado, primero se realizará una capa de hormigón de 5 cm de espesor. Sobre esta capa se colocará un mallazo electrosoldado según manual técnico de puestas a tierra (con redondos de diámetro no inferior a 4 mm formando una retícula no superior a 0,3 x 0,3 m. Por último, sobre el mallazo se realizará otra capa de hormigón de 10 cm de espesor, de tal manera que el mallazo quede a una profundidad de 10 cm sobre el terreno. El mallazo se conectará a un punto de la puesta a tierra de protección del centro de transformación mediante soldadura por fusión aluminotérmica C50-Fe 4 mm. Está incluido el mallazo y el hormigón no estructural HEN-150 necesario para la construcción de la acera. La cantidad de metros a aplicar para construir acera perimetral completa serán el perímetro del apoyo + 5 m. En caso de que no se pueda realizar la acera perimetral completa (uno de los lados está adosado a un edificio, vallado de propiedad privada,...) se aplicarán tantos metros como m lineales realizados + 3. Está incluida la retirada de tierras a vertedero.				
	En apoyo 5263 existente	1	11,00	11,00	705,72 64,52


Documento visado con número: CC00244/22 y CSV nº V-TU3UKOXJZZSSR1QY verificable en http://levisado.cogitaceres.org/validar/ValidacionCSV.aspx

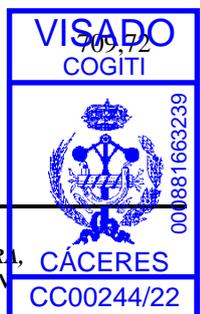



CÓDIGO	DESCRIPCIÓN	UDS PARCIALES	TOTAL CANTIDAD	PRECIO	IMPO
APOZ0ANTU4140	ud ANTIESCALO OBRA CIVIL APOYO CELOSIA / PRESILLA Unidad de contratación para realizar antiescalos de obra en aquellos apoyos de Celosía o Presilla que no suficiente por razones de seguridad u otras, la instalación de un antiescalo normalizado. Incluye material y mano de obra para la construcción de un tabique alrededor del apoyo y posterior raseo con una altura mínima de 2,5 mts., igualmente, deberá colocarse la placa de peligro y numero así como la prolongación del cable de tierra si fuera necesario. En aquellos apoyos que por su ubicación precisen su señalización (tráfico), deberán pintarse mediante franjas de dos colores. Los materiales a utilizar en la tabicación y raseo, serán ladrillo y cemento				
	En apoyo 5263 existente	1	1,00	1,00	504,20 504,20
APOZ0AVIC3510	ud MONTAJE DE TEJADILLO Comprende todas las actividades y materiales para la colocación de 1 pieza de elementos de avifauna: • Transporte y acopio de los materiales a pie de obra • Instalar 1 tejadillo Norma de consulta NI 52.59.02				
	En apoyo 5263 existente	1	1,00	1,00	323,86 323,86
APOZ0AVIC3250	ud COLOCACION FORRO DE GRAPA GS-1/GS-2 Comprende todas las actividades y materiales para la colocación de elementos de protección de la avifauna: • Transporte y acopio de los materiales a pie de obra. • Colocación 1 forro para grapa suspensión FOGS-1 o FOGS-2 Norma de consulta 52.59.03				
	Soportapuentes apoyo 5263 existente	3	3,00	3,00	43,45 130,35
APOZ0AVIC3360	ud FORRADO AMARRE PUENTE CON DCP LA > 110 POR FASE Comprende todas las actividades y materiales para la colocación de elementos de avifauna y cubiertas de conductor: • Transporte y acopio de los materiales a pie de obra. • Colocación 6 m de cubierta para forrado de puentes CUP-18-S o CUP-26-S o CUP-18-F o CUP-26-F • Colocación 2 forros para grapa FOGR-3 o • Colocación 2 forros para conectores por cuña a compresión FOGC-4 • Colocación 1 forro para conectores por cuña a presión FOCP-2 Excepcionalmente el contratista aportará algún material o metro adicional para configuraciones en apoyos que no coincidan con las unidades por defecto definidas en el recurso, que cumplen con la mayoría de los apoyos de distribución. Norma de consulta NI 52.59.03.				
	En apoyo 5263 existente	3	3,00	3,00	197,24 591,72
APOZ0AVIC3200	ud COLOCACION FORRO CPTA-1/-2 PARA TRAF O PARARRAYOS Comprende todas las actividades y materiales para la colocación de elementos de protección de la avifauna: • Transporte y acopio de los materiales a pie de obra. • Colocación elemento protección para bornas CPTA-2 Norma de consulta 52.59.03				
	Entronque A/S en apoyo 5263 existente	3	3,00	3,00	38,89

Documento visado con número: CC00244/22 y CSV nº V-TU3UKOXJZ2SSR1QY verificable en <http://levisado.cogitacceres.org/validar/ValidacionCSV.aspx>

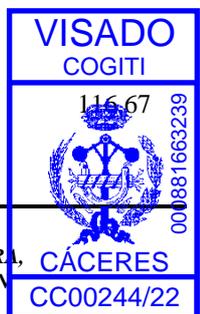


000881603239

CÓDIGO	DESCRIPCIÓN	UDS PARCIALES	TOTAL CANTIDAD	PRECIO	IMPORTE
APOZ0AVIC3390	ud FORRADO PASO AEREO SUBTERRANEO CON PFPT Y LA <= 110/FASE Comprende todas las actividades y materiales para la colocación de elementos de avifauna y cubierta conductor: <ul style="list-style-type: none"> • Transporte y acopio de los materiales a pie de obra. • Colocación 6 m de cubierta para forrado de puentes CUP-12-S o CUP-16-S o CUP-12-F o CUP-16-F • Colocación 1 forro para grapa FOGR-1 o FOGR-2 • Colocación 1 forro para tornillo de punto fijo de PaT (FPFPT) Excepcionalmente el contratista aportará algún material o metro adicional para configuraciones en apoyos que no coincidan con las unidades por defecto definidas en el recurso, que cumplen con la mayoría de los apoyos de distribución. Norma de consulta NI 52.59.03.				
	Entronque A/S en apoyo 5263 existente	3	3,00	253,12	759,36
TOTAL CAPÍTULO 3 ENTRONQUE AÉREO-SUBTERRÁNEO EN APOYO 5263 EXISTENTE.....					5.325,77



Documento visado con número: CC00244/22 y CSV nº V-TU3UKOXJZ2SSR1QY verificable en <http://levisado.cogitacaceres.org/validar/ValidacionCSV.aspx>

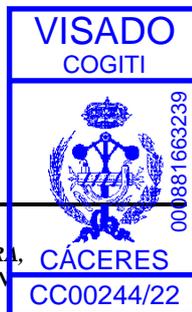

CÓDIGO DESCRIPCIÓN UDS PARCIALES TOTAL CANTIDAD PRECIO IMPORTE

CAPÍTULO 4 REPOSICIONES Y OBRAS COMPLEMENTARIAS

OCSZ0ZYCA0380 ud CCAA SONDEOS ARQUEOLOGICOS – OBRA CIVIL NO ELÉCTRICA

Unidad de contratación por costes adicionales, que recoge el alcance de excavación por cualquier tipo de medio, mecánico o manual, de una cata y posterior relleno de la misma por motivo de posibles hallazgos arqueológicos en la zona. Esta solicitud vendrá dada por requerimiento municipal o de la administración correspondiente. La ejecución de estos trabajos están fuera del proyecto de construcción de la canalización subterránea proyectada. En caso de coincidencia, el trabajo de ejecución, incluso por medios manuales, estará incluido en los recursos de canalización contratada. Por lo tanto son trabajos que exceden del trabajo proyectado, y están dirigidos por la Administración por sospechas de posibles hallazgos arqueológicos en la zona proyectada.

Están incluidos los trabajos de pavimentación de estas excavaciones realizadas fuera de la canalización proyectada.

Están incluidos los conceptos de rotura de pavimento y placa con las dimensiones que el contratista determine para evitar resquebrajamientos o roturas en las superficies laterales, excavación en cualquier tipo de suelo con cualquier medio manual o mecánico, reposición de bordillo en caso necesario, instalación de elementos de señalización y balizamiento, realización de pasos temporales de peatones y/o de vehículos, así como su señalización. Queda incluida en esta unidad la señalización y regulación del tráfico rodado que incluye mano de obra de regulación del tráfico, y el material utilizado. El contratista realizará entibado en aquellas situaciones que se requieran por necesidad de ejecución o conforme a normativa.

Esta unidad recoge el alcance de la extracción y gestión de residuos de la obra, cánones, contenedores para almacenaje o depósito temporal y transportes del mismo, así como el reciclaje o reutilización de materiales cuando el contratista lo considere. Se priorizará la utilización de áridos reciclados como material de relleno de las excavaciones realizadas acreditándose debidamente la procedencia de los mismos.

El contratista deberá disponer de la totalidad de servicios existentes en el suelo/subsuelo con el objetivo de evitar roturas de otros servicios, siendo de su responsabilidad la subsanación de todos ellos.

Por lo tanto, están incluidos en el servicio la ejecución de excavaciones controladas en proximidad de otros servicios o por cruzamiento con la ejecución del trabajo contratado, así como la reparación de posibles daños efectuados a los mismos durante las labores de confección de la cata.

En cuanto a los rellenos, el asiento se hará con hormigón no estructural HNE-15/B/20 y el relleno de zanjas, con tierras procedentes de excavación (en aquellos lugares donde esté autorizado), préstamo, arena, zahorras, todo-uno o similar, áridos reciclados u hormigón no estructural HNE-15/B/20, de resistencia a compresión 15 N/mm², consistencia blanda y tamaño máximo del árido 20 mm (en adelante HNE-15/B/20).

Están incluidos el material (todo-uno, hormigón...), mano de obra de relleno, compactado, vertido, extendido y vibrado de hormigón, certificado de calidad de materiales del hormigón no estructural, y/o de compactación de material de relleno, obteniendo un grado de compactación del 95% del proctor normal, en caso de ser requeridos

1	1,00	1,00	3.500,00	3.500,00
---	------	------	----------	----------

Documento visado con número: CC00244/22 y CSV nº V-TU3UKOXJZSSR1QY verificable en <http://levisado.cogitacaceres.org/validar/ValidacionCSV.aspx>

VISADO
COGITI



CÁCERES

CC00244/22

001881603239

CÓDIGO	DESCRIPCIÓN	UDS PARCIALES	TOTAL CANTIDAD	PRECIO	IMPO
OCSZ0PAVU0460	m2 PREPARAR FIRME PARA PAVIMENTAR FUERA ZONA OBRA ELÉCTRICA				
	Este recurso será utilizado única y exclusivamente en aquellos casos que sea necesario pavimentar una zona no ha sido afectada por la ejecución de una canalización, arqueta o excavación auxiliar. Entendiéndose como zona afectada, la parte circundante tanto a canalización, arqueta o excavación auxiliar que ha sido necesario afectar, para la generación de las mismas. Comprende el corte y retirada de pavimento actual, firme o solera si procediese, preparación y acondicionamiento de solera, a fin de dejar lista la superficie para la pavimentación final y retirada con gestión de residuos; quedando incluidos los materiales necesarios para el correcto acabado de la superficie a pavimentar. Queda incluida en esta unidad la señalización y regulación del tráfico rodado que incluye mano de obra de regulación del tráfico, y el material utilizado, instalación de elementos de señalización y balizamiento, realización de pasos temporales de peatones y/o de vehículos, así como su señalización. Esta unidad recoge el alcance de la extracción y gestión de residuos de la obra, cánones, contenedores para almacenaje o depósito temporal y transportes del mismo, así como el reciclaje o reutilización de materiales cuando el contratista lo considere. Están incluidos en el servicio la ejecución de roturas controladas en proximidad de otros servicios o por cruzamiento con la ejecución del trabajo contratado, así como la reparación de posibles daños efectuados a los mismos durante las labores mencionadas en este recurso. Con posterioridad a la ejecución de este trabajo, se requerirá el correspondiente recurso de pavimentación. En general esta necesidad responde directamente a condicionantes de inicio de ejecución de obras, ya sea por Organismos oficiales o particulares de necesidades de reposición total del firme del pasillo, acera o vial necesarios, y siempre fuera de la estricta ejecución del trabajo				
	Afecciones a camino asfaltado	10 5,00	50,00	50,00	13,89 694,50
OCSZ0ZYCA0490	ud EXIGENCIAS MUNICIPALES NO NORMATIVAS				
	Esta unidad considerada "Coste Adicional" recoge la contratación por parte de i-DE de trabajos exigidos por los Ayuntamientos y Organismos Oficiales en instalaciones propiedad de terceros, ya sean municipales o particulares, que no son de i-DE. Los trabajos propios en instalaciones eléctricas de i-DE se ejecutarán siempre fuera de este recurso, y con los recursos del Contrato de i-DE. Normalmente estos trabajos no son de necesidad en activos de i-DE y su ejecución condicione la autorización o ejecución de la obra. Exigencias por exceso de la Normativa Municipal aplicable NO serán objeto de diseño con este recurso. Algunos ejemplos: Obra subterránea; trabajos requeridos por ayuntamiento en servicios municipales o de otras empresas. Obra Subterránea: Hormigonado de tubos cuando la Normativa no lo exige. Obra Subterránea: Profundidades mayores a tubos en canalizaciones cuando la instalación y la Normativa no lo exige. Obra Subterránea: Espesores del firme mayores al indicado por la normativa aplicable. Obras LLAA: trabajos en servicios municipales en apoyos, alumbrados públicos antirreglamentarios en apoyos de i-DE que condicionan la ejecución de trabajos. Obras generales: exigencias de ejecución de trabajos en servicios particulares de comunidades de propietarios, particulares u otras empresas, que condicionan la ejecución de otros trabajos a la continuidad del trabajo de i-DE en sus instalaciones o inicio del mismo				
	Reposición de accesos a fincas	20	20,00		
	Reposición Pasos salvacuentas	15	15,00		
	Reposición ODT	5	5,00		
			40,00	285,00	11.400,00
	TOTAL CAPÍTULO 4 REPOSICIONES Y OBRAS COMPLEMENTARIAS				15.594,50

Documento visado con número: CC00244/22 y CSV nº V-TU3UKOXJZSSR1QY verificable en <http://levisado.cogitaceres.org/validar/ValidacionCSV.aspx>

VISADO
COGITI



CÁCERES
CC00244/22

001881603239



CÓDIGO	DESCRIPCIÓN	UDS PARCIALES	TOTAL	CANTIDAD	PRECIO	IMPORTE
--------	-------------	---------------	-------	----------	--------	---------

CAPÍTULO 5 PUESTA EN SERVICIO DE LA INSTALACIÓN

COMZ0SERU0720 ud ESTUDIO PREVENTIVO PREVIO, CON VISITA START

Ante un trabajo programado a ejecutar por la Contrata y una vez confirmado por parte del personal de Iberdrola la solicitud de DESCARGO autorizada, el contratista adjudicatario de la obra, con trabajadores cualificados y bajo la supervisión y coordinación de un Agente Zona Trabajo (AZT), realizará las siguientes acciones:

- 1.- Visita previa a instalación (tantas como sean necesarias) para estudiar viabilidad de trabajo:
 - Inspeccionar estado instalación
 - Delimitación ZONA DE TRABAJO
 - Realización de esquema
 - Análisis dificultades de ejecución y proximidad a tensión
- 2.- En el inicio del descargo, realización de maniobras necesarias, para dejar la instalación (línea de MT/AT ó Centro de Transformación) sin tensión, con apertura con corte visible o efectivo de todas las fuentes de tensión.
- 3.- Verificación ausencia de tensión y puesta a tierra de la instalación, es decir, conjunto de acciones coordinadas a seguir para dejar la instalación en condiciones de seguridad para poder establecer la Zona Protegida o la Zona de Trabajo para trabajar en ella, o en su proximidad, SIN TENSIÓN, incluyendo aportación de herramientas adecuadas (juego de tierras, pértigas...), según Real Decreto 614/2001 y aplicando los criterios particulares de IBD recogidos en el MO.07.P2.03 "Seguridad e higiene - Procedimiento de Descargos para la ejecución de trabajos sin tensión en instalaciones de alta tensión", asumiendo las funciones propias del AZT.
- 4.- Una vez terminado el trabajo y dejado la zona de trabajo libre de herramientas y equipos utilizados, deberán comunicar al CROI de Iberdrola el estado de la instalación, dando por terminado los trabajos.
- 5.- Maniobras reposición de instalación en coordinación con el Centro de Control, asumiendo funciones de AZT. Todas estas acciones serán dirigidas y coordinadas por un trabajador de la contrata con formación adecuada para desempeñar las funciones de AZT, tal, como se define en el MO.07.P2.03, que habrá sido nombrado por la empresa contratista, reservándose Iberdrola el derecho a verificar su cualificación. Para cada trabajo se asignará un AZT, que será el interlocutor con el CROI para la ejecución de las maniobras y preparación de la zona de trabajo y posterior reposición del suministro.

1		1,00	1,00	90,00	90,00
---	--	------	------	-------	-------

EMPZ0TETU0110 ud TET - EXTRA DERIVAC/CONEX/ DESCON. LSUBT/EMP SALIDA SUBT.

Comprende todas las tareas en tensión necesarias para el conexionado o desconexión de una derivación subterránea y/o elementos de maniobra y protección por circuito, incluyendo todos los materiales necesarios: conectores, materiales varios.

Incluye la colocación de protecciones en caso necesario y PaT de la instalación en caso necesario.

Nota.- esta unidad es adicional a la unidad compatible correspondiente de trabajos sin tensión de instalación de una derivación subterránea.

1		1,00	1,00	380,25	380,25
---	--	------	------	--------	--------

TRAZ0TETU0690 ud TET - APERTURA/CIERRE PUENTES SIN CARGA. INCLUYE MATERIAL

Comprende todas las tareas necesarias para realizar uno de los siguientes trabajos en tensión en LAMT/LAAT:


- Apertura de puentes sin carga (por circuito).
- Cierre de puentes sin carga (por circuito).

Incluye la colocación y retirada de protecciones y/o by-pass en caso necesario, así como la colocación y retirada de PAT de la instalación cuando sea preciso.

Incluye así mismo la colocación y/o retirada (mano de obra) de aislador/es puente si fuera necesario en un apoyo con derivación.

En caso de que la apertura se realice en apoyo sin terminales para su apertura, su posterior cierre incluirá la disposición y colocación de terminales, independientemente de la sección/naturaleza del cable y la tensión (TP-TRP/DCP).


2		2,00	2,00	331,50	
---	--	------	------	--------	--

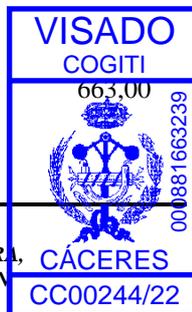



CÓDIGO	DESCRIPCIÓN	UDS PARCIALES	TOTAL CANTIDAD	PRECIO	IMPORTE
COMZ0GEAU0230	ud GESTION Y TRANSPORTE DE GRUPOS ELECTROGENOS Es preceptivo que el contratista de montaje aporte este servicio en los trabajos programados. Esta actividad relacionada con la instalación de grupos electrógenos en las obras de IBERDROLA se encuentra recogido en el MT 2.03.00 de recursos de contratación. Los procedimientos de conexión y desconexión de grupos electrógenos estarán sujetos a lo establecido en el MT 2.13.25-Instalacion de grupos electrógenos. Cuando se solicite la aportación de grupos electrógenos al contratista de montaje, y no al especialista, el contratista de montaje percibirá una compensación por los gastos incurridos en la gestión y coordinación de los grupos.	1	1,00	1,00	240,00
COMZ0GEAU0290	ud GE ALQUILADO > 200/600 KVA, PRIMERAS 8 HORAS. Grupo Electrógeno Alquilado de 200 a 600 KVA. Primeras 8 horas. Según MT 3.41.01	1	1,00	1,00	924,80
COMZ0GEAU0380	ud HORA GE ALQUILADO > 200/600 KVA> 8 HORAS. Horas adicionales de Alquiler de Grupo Electrógeno de 200 a 600 KVA.. Según MT 3.41.01	2	2,00	2,00	172,80
CRSA0EMPU0010	ud CONEXION/ DESCONEXION TRIFASICA BT (3F+N) SIN TERMINALES UNIDAD DE CONTRATACIÓN POR UNIDAD QUE RECOGE LOS TRABAJOS DE CONEXIÓN Y DESCONEXIÓN DE LA LÍNEA DE BAJA TENSIÓN, BIEN SEA EN CUADRO DE BAJA TENSIÓN O CGP. QUEDA INCLUIDO DENTRO DE ESTA UNIDAD LA CORRECTA SEÑALIZACIÓN DE LA LÍNEA EN CASO DE QUE FALTE LA MISMA. LOS DIFERENTES MÉTODOS DE EJECUCIÓN DEL TRABAJO, TRABAJO EN TENSIÓN O SIN TENSIÓN (TET-TST) ESTÁN INCLUIDOS EN EL ALCANCE DE ESTA UNIDAD, Y DEPENDERÁ DE LA PROGRAMACIÓN DEL TRABAJO. En grupo electrógeno	1	1,00	1,00	29,90
TOTAL CAPÍTULO 5 PUESTA EN SERVICIO DE LA INSTALACIÓN					2.500,75


Documento visado con número: CC00244/22 y CSV nº V-TU3UKOXJZSSR1QY verificable en <http://levisado.cogitacaceres.org/validar/ValidacionCSV.aspx>

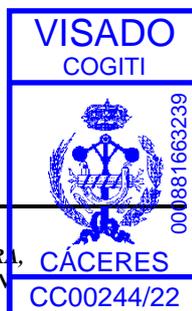



CÓDIGO	DESCRIPCIÓN	UDS PARCIALES	TOTAL	CANTIDAD	PRECIO	IMPO
CAPÍTULO 6 GESTIÓN DE RESIDUOS						
RCD_1	m3 RCDs Nivel I - CATEGORÍA IV según RD 20/2011 Gestión de RCD's Nivel I - Categoría IV según RD 20/2011 - Tierras y pétreos de la excavación. Incluye carga, transporte y tratamiento por parte de gestor autorizado.			4.650,05	7,00	32.550,35
RCD_2	m3 RCDs Naturaleza Pétreo - CATEGORÍA III según RD 20/2011 Gestión de RCD's Naturaleza Pétreo (Arena, grava, hormigón, ladrillos, azulejos, piedra,...) - Categoría III según RD 20/2011. Incluye carga, transporte y tratamiento por parte de gestor autorizado.			3.955,64	15,00	59.334,60
RCD_3	m3 RCDs Naturaleza No Pétreo - CATEGORÍA II según RD 20/2011 Gestión de RCD's Naturaleza No Pétreo (Asfalto, madera, metales, papel, plásticos, vidrios,...) - Categoría II según RD 20/2011. Incluye carga, transporte y tratamiento por parte de gestor autorizado.			56,29	30,00	1.688,70
RCD_4	m3 RCDs Potencialmente peligrosos - CATEGORÍA I según RD 20/2011 Gestión de RCD's Potencialmente peligrosos y Otros - Categoría I según RD 20/2011. Incluye carga, transporte y tratamiento por parte de gestor autorizado.			2,65	1.000,00	2.650,00
RCD_5	Ud Costes de Gestión, Tramitación documental y Alquileres Costes de gestión, tramitación documental y alquileres.			1,00	5.563,56	5.623,99
TOTAL CAPÍTULO 6 GESTIÓN DE RESIDUOS						101.847,64

Documento visado con número: CC00244/22 y CSV nº V-TU3UKOXJZ2SSR1QY verificable en <http://levisado.cogitacaceres.org/validar/ValidacionCSV.aspx>

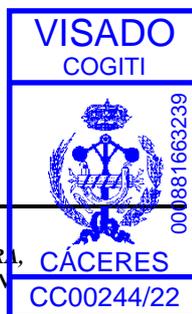



CAPÍTULO 7 SEGURIDAD Y SALUD

SUBCAPÍTULO 7.1 PROTECCIONES PERSONALES

CÓDIGO	DESCRIPCIÓN	UDS PARCIALES	TOTAL	CANTIDAD	PRECIO	IMPORTE
S03IA010	ud CASCO DE SEGURIDAD Casco de seguridad con arnés de adaptación, homologado. Certificado CE. s/ R.D. 773/97.	7	7,00	7,00	2,41	16,87
S03IA030	ud CASCO SEGURIDAD DIELECTRICO Casco de seguridad dieléctrico con pantalla para protección de descargas eléctricas, (amortizable en 5 usos). Certificado CE. s/ R.D. 773/97.	1	1,00	1,00	1,92	1,92
S03IA070	ud GAFAS CONTRA IMPACTOS Gafas protectoras contra impactos, incoloras, homologadas, (amortizables en 3 usos). Certificado CE. s/ R.D. 773/97.	3	3,00	3,00	0,80	2,40
S03IA090	ud GAFAS ANTIPOLVO Gafas antipolvo antiempañables, panorámicas, (amortizables en 3 usos). Certificado CE. s/ R.D. 773/97.	3	3,00	3,00	0,50	1,50
S03IA100	ud SEMI MÁSCARA ANTIPOLVO 1 FILTRO Semi-mascarilla antipolvo un filtro, (amortizable en 3 usos). Certificado CE. s/ R.D. 773/97.	4	4,00	4,00	2,72	10,88
S03IA110	ud FILTRO RECAMBIO MASCARILLA Filtro recambio de mascarilla para polvo y humos, homologado. Certificado CE. s/ R.D. 773/97.	4	4,00	4,00	2,16	8,64
S03IA120	ud CASCOS PROTECTORES AUDITIVOS Protectores auditivos con arnés a la nuca, (amortizables en 3 usos). Certificado CE. s/ R.D. 773/97.	3	3,00	3,00	2,40	7,20
S03IA130	ud JUEGO TAPONES ANTIRUIDO SILIC. Juego de tapones antiruido de silicona ajustables. Certificado CE. s/ R.D. 773/97.	4	4,00	4,00	1,19	4,76

Documento visado con número: CC00244/22 y CSV nº V-TU3UKOXJZ2SSR1QY verificable en <http://levisado.cogitacaceres.org/validar/ValidacionCSV.aspx>

VISADO
COGITI



CÁCERES

CC00244/22

000881603239

MEDICIONES Y PRESUPUESTO

CÓDIGO	DESCRIPCIÓN	UDS PARCIALES	TOTAL	CANTIDAD	PRECIO	IMPORTE
S03IC090	ud MONO DE TRABAJO Mono de trabajo de una pieza de poliéster-algodón. Amortizable en un uso. Certificado CE; s/ R.D. 773/97.	7	7,00	7,00	13,22	92,54
S03IC100	ud TRAJE IMPERMEABLE Traje impermeable de trabajo, 2 piezas de PVC. Amortizable en un uso. Certificado CE; s/ R.D. 773/97.	7	7,00	7,00	7,21	50,47
S03IC140	ud PETO REFLECTANTE DE SEGURIDAD Peto reflectante de seguridad personal en colores amarillo y rojo, (amortizable en 3 usos). Certificado CE; s/ R.D. 773/97.	7	7,00	7,00	2,80	19,60
S03IM040	ud PAR GUANTES DE USO GENERAL Par de guantes de uso general de lona y serraje. Certificado CE; s/ R.D. 773/97.	7	7,00	7,00	1,20	8,40
S03IM070	ud PAR GUANTES AISLANTE 5.000 V. Par de guantes aislantes para protección de contacto eléctrico en tensión hasta 5.000 V., (amortizables en 3 usos). Certificado CE; s/ R.D. 773/97.	1	1,00	1,00	11,13	11,13
S03IP030	ud PAR DE BOTAS C/PUNTERA METAL. Par de botas de seguridad con puntera metálica para refuerzo y plantillas de acero flexibles, para riesgos de perforación, (amortizables en 3 usos). Certificado CE; s/ R.D. 773/97.	7	7,00	7,00	7,20	50,40
S03IP040	ud PAR DE BOTAS AISLANTES Par de botas aislantes para electricista hasta 5.000 V. de tensión, (amortizables en 3 usos). Certificado CE; s/ R.D. 773/97.	1	1,00	1,00	10,39	10,39
S03IP010	ud PAR DE BOTAS DE AGUA Par de botas altas de agua. Certificado CE; s/ R.D. 773/97.	7	7,00	7,00	7,21	50,47


TOTAL SUBCAPÍTULO 7.1 PROTECCIONES PERSONALES
347,57
VISADO
COGITI

CÁCERES
CC00244/22



CÓDIGO	DESCRIPCIÓN	UDS PARCIALES	TOTAL	CANTIDAD	PRECIO	IMPO
SUBCAPÍTULO 7.2 PROTECCIONES COLECTIVAS						
S03CA030	ud TAPA PROVISIONAL ARQUETA 63x63 Tapa provisional para arquetas de 63x63 cm., huecos de forjado o asimilables, formada mediante tablonces de madera de 20x5 cms. armados mediante clavazón, incluso colocación, (amortizable en dos usos).	10	10,00	10,00	17,38	173,80
S03CB120	m. BARAND.PROTECCIÓN LATERAL ZANJAS Barandilla protección lateral de zanjás, formada por tres tabloncillos de madera de pino de 20x5 cm. y estaquillas de madera de D=8 cm. hincadas en el terreno cada 1,00 m. (amortizable en 3 usos), incluso colocación y desmontaje. s/ R.D. 486/97.	20 3,00	60,00	60,00	7,11	426,60
S03CM120	m. PASARELA MADERA SOBRE ZANJAS Pasarela para paso sobre zanjás formada por tres tablonces de 20x7 cm. cosidos a clavazón y doble barandilla formada por pasamanos de madera de 20x5, rodapié y travesaño intermedio de 15x5 cm., sujetos con pies derechos de madera cada 1 m. incluso colocación y desmontaje (amortizable en 3 usos). s/ R.D. 486/97.	20 3,00	60,00	60,00	13,71	822,60
TOTAL SUBCAPÍTULO 7.2 PROTECCIONES COLECTIVAS.....						1.423,00
SUBCAPÍTULO 7.3 INST. PROVISIONALES DE OBRA						
S03CF010	ud EXTINTOR POLVO ABC 6 kg. PR.INC. Extintor de polvo químico ABC polivalente antibrasa de eficacia 34A/233B, de 6 kg. de agente extintor, con soporte, manómetro comprobable y boquilla con difusor. Medida la unidad instalada. s/ R.D. 486/97.	4	4,000	4,00	35,69	142,76
S03CF030	ud EXTINTOR CO2 5 kg. Extintor de nieve carbónica CO2, de eficacia 89B, con 5 kg. de agente extintor, modelo NC-5-P, con soporte y boquilla con difusor. Medida la unidad instalada. s/ R.D. 486/97.	1	1,00	1,00	135,64	135,64
S01M110	ud BOTIQUÍN DE URGENCIA Botiquín de urgencia para obra con contenidos mínimos obligatorios, colocado.	3	3,00	3,00	97,94	293,82
S01M120	ud REPOSICIÓN BOTIQUÍN Reposición de material de botiquín de urgencia.	2 3,00	6,00	6,00	73,50	441,90

Documento visado con número: CC00244/22 y CSV nº V-TU3UKOXJZ2SSR1QY verificable en <http://levisado.cogiticaceres.org/validar/ValidacionCSV.aspx>

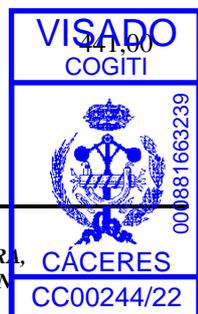



CÓDIGO	DESCRIPCIÓN	UDS PARCIALES	TOTAL CANTIDAD	PRECIO	IMPORTE	
S01C020	ms ALQUILER CASETA ASEO 2,44x3,00 m Mes de alquiler (min. 12 meses) de caseta prefabricada para aseo en obra de 3,00x2,44x2,30 m. Estructura de acero laminado pintado, techo y paramentos de fachada realizado con panel sándwich machihembrado con núcleo interior de espuma de poliuretano. Ventana corredera de 0,80x1,00 m. de aluminio lacado blanco, con reja y luna de 6 mm., termo eléctrico de 50 l., 1 placa turca, plato de ducha y lavabo, todo de fibra de vidrio con terminación de gel-coat blanco y pintura antideslizante, suelo contrachapado hidrófugo con capa fenológica antideslizante y resistente al desgaste. Tubería de polibutileno aislante y resistente a incrustaciones, hielo y corrosiones, instalación eléctrica mono. 220 V. con automático. Con transporte de hasta 100 km. (ida). Entrega y recogida del módulo con camión grúa. Según R.D. 486/97.	10	10,00	10,00	161,09	1.610,90
TOTAL SUBCAPÍTULO 7.3 INST. PROVISIONALES DE OBRA					2.624,12	

SUBCAPÍTULO 7.4 MANO DE OBRA DE SEGURIDAD

S01W050	ud RECONOCIMIENTO MÉDICO BÁSICO I Reconocimiento médico básico I anual trabajador, compuesto por control visión, audiometría y analítica de sangre y orina con 6 parámetros.	7	7,00	7,00	79,17	554,19	
S01W040	ud COSTO MENSUAL FORMACIÓN SEG.HIG. Costo mensual de formación de seguridad y salud en el trabajo, considerando una hora a la semana y realizada por un encargado.	10	10,00	10,00	49,77	497,70	
S04W010	h. VIGILANTE DE SEGURIDAD Vigilante de seguridad, considerando una hora diaria de un oficial de 1ª. que acredite haber realizado con aprovechamiento algún curso de seguridad y salud en el trabajo.	30	10,00	300,00	300,00	11,84	3.552,00
TOTAL SUBCAPÍTULO 7.4 MANO DE OBRA DE SEGURIDAD.....					4.603,89		

SUBCAPÍTULO 7.5 SEÑALIZACIÓN PROVISIONAL DE LAS OBRAS


S02S010	ud SEÑAL TRIANGULAR I/SOPORTE Señal de seguridad triangular de L=70 cm., normalizada, con trípode tubular, amortizable en cinco usos, i/colocación y desmontaje. s/ R.D. 485/97.	10	10,000	10,00	17,04	170,40
S02S030	ud SEÑAL CIRCULAR I/SOPORTE Señal de seguridad circular de D=60 cm., normalizada, con soporte metálico de acero galvanizado de 80x40x2 mm. y 2 m. de altura, amortizable en cinco usos, i/p.p. de apertura de pozo, hormigonado H-10/B/40, colocación y desmontaje. s/ R.D. 485/97.	10	10,00	10,00	26,00	260,00

Documento visado con número: CC00244/22 y CSV nº V-TU3UKOXJZ2SSR1QY verificable en <http://levisado.cogitacaceres.org/validar/ValidacionCSV.aspx>



MEDICIONES Y PRESUPUESTO

CÓDIGO	DESCRIPCIÓN	UDS PARCIALES	TOTAL	CANTIDAD	PRECIO	IMPO
S02S040	ud SEÑAL STOP I/SOPORTE Señal de stop, tipo octogonal de D=60 cm., normalizada, con soporte de acero galvanizado de 80x40x2 mm m. de altura, amortizable en cinco usos, i/p.p. de apertura de pozo, hormigonado H-10/B/40, colocacion y desmontaje. s/ R.D. 485/97.	3	3,00	3,00	26,00	78,00
S02S080	ud PLACA SEÑALIZACIÓN RIESGO Placa señalización-información en PVC serigrafiado de 50x30 cm., fijada mecánicamente, amortizable en 3 usos, incluso colocación y desmontaje. s/ R.D. 485/97.	10	10,00	10,00	4,00	40,00
S02B010	m. CINTA BALIZAMIENTO BICOLOR 8 cm. Cinta de balizamiento bicolor rojo/blanco de material plástico, incluso colocación y desmontaje. R.D.485/97.	1 1.500,00	1.500,00	1.500,00	0,68	1.020,00
S02B040	ud CONO BALIZAMIENTO REFLECT. D=50 Cono de balizamiento reflectante irrompible de 50 cm. de diámetro, (amortizable en cinco usos). s/ R.D. 485/97.	20	20,00	20,00	3,51	70,20
S02B050	ud BALIZA LUMINOSA INTERMITENTE Foco de balizamiento intermitente, (amortizable en cinco usos). s/ R.D. 485/97.	15	15,00	15,00	6,82	102,30
S03CB180	ud VALLA CONTENCIÓN DE PEATONES Valla de contención de peatones, metálica, prolongable de 2,50 m. de largo y 1 m. de altura, color amarillo, amortizable en 5 usos, incluso colocación y desmontaje. s/ R.D. 486/97.	30	30,00	30,00	14,08	422,40
S03CB200	ud VALLA DE OBRA REFLECTANTE Valla de obra reflectante de 170x25 cm. de poliéster reforzado con fibra de vidrio, con terminación en colores rojo y blanco, patas metálicas, amortizable en 5 usos, incluso colocación y desmontaje. s/ R.D. 486/97.	50	50,00	50,00	24,85	1.242,50
S03CR050	m. MALLA POLIETILENO DE SEGURIDAD Malla de polietileno alta densidad con tratamiento antiultravioleta, color naranja de 1 m. de altura, tipo stopper, i/colocación y desmontaje, amortizable en tres usos. s/ R.D. 486/97.	1 1.500,00	1.500,00	1.500,00	1,56	2.340,00
TOTAL SUBCAPÍTULO 7.5 SEÑALIZACIÓN PROVISIONAL DE LAS OBRAS.....						5.745,80
TOTAL CAPÍTULO 7 SEGURIDAD Y SALUD						14.744,58

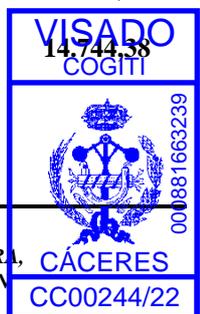 Documento visado con número: CC00244/22 y CSV nº Y-TU3UKOXJZ2SSR1QY verificable en <http://levisado.cogitacaceres.org/validar/ValidacionCSV.aspx>




CÓDIGO	DESCRIPCIÓN	UDS PARCIALES	TOTAL	CANTIDAD	PRECIO	IMPO
CAPÍTULO 8 MEDIDAS PREVENTIVAS Y CORRECTORAS DE IMPACTO AMBIENTAL						
8.1.	ud MEDIDAS PREVENTIVAS Y CORRECTORAS DE IMPACTO AMBIENTAL Partida a justificar para implantar las Medidas Preventivas, Correctoras y Complementarias indicadas por el Órgano Sustantivo / Ambiental. Cabén destacar las siguientes: - Muestreo de anfibios - Muestreo de orquídeas - Colocación de cajas nido - Colocación de refugios de insectos - Etc.	1		1,00	12.000,00	12.000,00
TOTAL CAPÍTULO 8 MEDIDAS PREVENTIVAS Y CORRECTORAS IMPACTO AMBIENTAL.....						12.000,00
TOTAL						1.508.536,14

Documento visado con número: CC00244/22 y CSV nº V-TU3UKOXJZ2SSR1QY verificable en <http://levisado.cogitacaceres.org/validar/ValidacionCSV.aspx>






RESUMEN DE PRESUPUESTO

CAPITULO	RESUMEN	EUROS	
1	LSMT PROYECTADA.....	1.274.451,15	84,48
-1.1.	-EN CANALIZACIÓN DIRECTAMENTE ENTERRADA	496.833,86	
-1.2.	-EN CANALIZACIÓN ENTUBADA	770.801,44	
--1.2.1	--OBRA CIVIL.....	629.438,71	
--1.2.2	--OBRA ELÉCTRICA	141.362,73	
-1.3.	-ARQUETAS PARA MTT	3.408,35	
-1.4.	-PRUEBAS A CONDUCTORES	3.407,50	
2	CENTROS DE SECCIONAMIENTO PROYECTADOS	82.071,95	5,44
-2.1	-OBRA CIVIL.....	24.669,59	
-2.2	-PUESTA A TIERRA	2.262,36	
-2.3	-APARAMENTA ELÉCTRICA	55.095,15	
-2.4	-VARIOS Y OTROS.....	44,85	
3	ENTRONQUE AÉREO-SUBTERRÁNEO EN APOYO 5263 EXISTENTE	5.325,77	0,35
4	REPOSICIONES Y OBRAS COMPLEMENTARIAS.....	15.594,50	1,03
5	PUESTA EN SERVICIO DE LA INSTALACIÓN	2.500,75	0,17
6	GESTIÓN DE RESIDUOS	101.847,64	6,75
7	SEGURIDAD Y SALUD.....	14.744,38	0,98
-7.1	-PROTECCIONES PERSONALES.....	347,57	
-7.2	-PROTECCIONES COLECTIVAS	1.423,00	
-7.3	-INST. PROVISIONALES DE OBRA	2.624,12	
-7.4	-MANO DE OBRA DE SEGURIDAD.....	4.603,89	
-7.5	-SEÑALIZACIÓN PROVISIONAL DE LAS OBRAS	5.745,80	
8	MEDIDAS PREVENTIVAS Y CORRECTORAS DE IMPACTO AMBIENTAL	12.000,00	0,80
	TOTAL EJECUCIÓN MATERIAL	1.508.536,14	

Documento visado con número: CC00244/22 y CSV nº V-TU3UKOXJZSSR1QY verificable en <http://levisado.cogitacaceres.org/validar/ValidacionCSV.aspx>

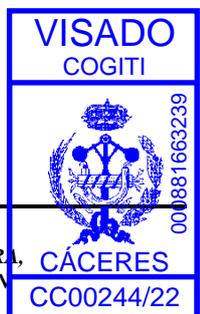



CONCLUSIÓN

El Presupuesto de Ejecución Material de las actuaciones proyectadas, asciende a un importe de UN MILLÓN QUINIENTOS OCHO MIL QUINIENTOS TREINTA Y SEIS EUROS CON CATORCE CÉNTIMOS (1.508.536,14 €), tal y como se describe en el presente documento.

En Mérida, a 21 de FEBRERO de 2022
El Ingeniero Técnico Industrial

Fdo.: Alonso Barroso Barrena.

Documento visado con número: CC00244/22 y CSV nº V-TU3UKOXJZ2SSR1QY verificable en <http://levisado.cogiticaceres.org/validar/ValidacionCSV.aspx>

COLEGIO OFICIAL DE PERITOS E INGENIEROS TÉCNICOS INDUSTRIALES DE CÁCERES	
	Nº.Colegiado.: 890 BARROSO BARRENA, ALONSO VISADO Nº.: CC00244/22 DE FECHA: 08/03/2022
Autenticación: 000881663239	

VISADO COGITI
CÁCERES CC00244/22



PROYECTO DE AMPLIACIÓN DE LSMT L-4866-01 "MONTAÑEZ" 20 KV DE LA STR "TORRE STA. MARÍA" ENTRE LAS Poblaciones DE PUEBLA DE OBANDO Y CORDOBILLA DE LÁCARA, EN LOS TÉRMINOS DE PUEBLA DE OBANDO, CÁCERES, MÉRIDA Y CORDOBILLA DE LÁCARA, EN LAS PROVINCIAS DE CÁCERES Y BADAJOZ)



VISADO

000881663239



PLANOS





ÍNDICE

- 01.01. Localización
- 01.02. Situación
- 02. Emplazamiento
- 03. Parcelario
- 04. Esquema Unifilar
- 05. Detalles de Conductor HEPRZ1 para LSMT
- 06. Detalles de accesorios para cables subterráneos
- 07. Sección tipo canalizaciones directamente enterradas
- 08.01. Sección tipo canalizaciones subterráneas entubadas (2 tubos)
- 08.02. Sección tipo canalizaciones subterráneas entubadas (Cruce carreteras)
- 08.03. Sección tipo cruce carretera con perforación horizontal (Hinca)
- 08.04. Sección tipo canalizaciones subterráneas entubadas (Cruce cauces)
- 09. Detalles para canalizaciones subterráneas.
- 10. Hitos de Señalización
- 11. Detalle de arquetas
- 12. Detalle de Cruzamientos
- 13. Picas cilíndricas y grapas para puesta a tierra.
- 14. Detalles de Entronque aéreo-subterráneo
- 15.01. Detalles de los Centros de Seccionamiento prefabricados
- 15.02. Esquema Unifilar y Puesta a Tierra de los CS
- 16. Servicios afectados



Documento visado con número: CC00244/22 y CSV nº V-TU3UKOXJZ9SR1QY verificable en <http://evisado.cogitacaceres.org/validar/ValidacionCSV.aspx>

PROMOTOR:

PROYECTO DE AMPLIACIÓN DE LSMT L-4866-01 "MONTANCHEZ" 20 KV DE LA STR "TORRE STA. MARÍA", ENTRE LAS POBLACIONES DE PUEBLA DE OBANDO Y CORDOBILLA DE LÁCARA, EN LOS TT.MM. DE PUEBLA DE OBANDO, CÁCERES, MÉRIDA Y CORDOBILLA DE LÁCARA, EN LAS PROVINCIAS DE CÁCERES Y BADAJOZ

PROYECTADO:

El Ingeniero Autor del Proyecto

Fdo.: Alonso Barroso Barrera

PLANO:
LOCALIZACIÓN

FECHA:
21 de Febrero 2022


PLANO Nº:
01.01
ESCALA:
S/E

VISADO
COGITI


CÁCERES
FOLIO: CC00244/22
ISG A-3



SITUACIÓN
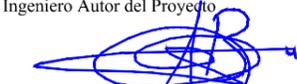
<p>PROMOTOR:</p> 	<p>PROYECTO DE AMPLIACIÓN DE LSMT L-4866-01 "MONTANCHEZ" 20 KV DE LA STR "TORRE STA. MARÍA", ENTRE LAS POBLACIONES DE PUEBLA DE OBANDO Y CORDOBILLA DE LÁCARA, EN LOS TT.MM. DE PUEBLA DE OBANDO, CÁCERES, MÉRIDA Y CORDOBILLA DE LÁCARA, EN LAS PROVINCIAS DE CÁCERES Y BADAJOZ</p>	<p>PROYECTADO:</p> 	<p>El Ingeniero Autor del Proyecto</p>  <p>Fdo.: Alonso Barroso Barrera</p>	<p>PLANO:</p> <p style="text-align: center;">SITUACIÓN</p>	<p>FECHA:</p> <p style="text-align: center;">21 de Febrero 2022</p>	<p>PLANO N°:</p> <p style="text-align: center;">01.02</p> <p>ESCALA:</p> <p style="text-align: center;">S/E</p> 
--	--	--	--	---	---	--

Documento visado con número: C00124422 y CS7 nº V-TU6JL5GXJZ2SSR 10Y verificable en <http://evicad0.mojitricaciones.org/validar/ValidacionCS7.aspx>

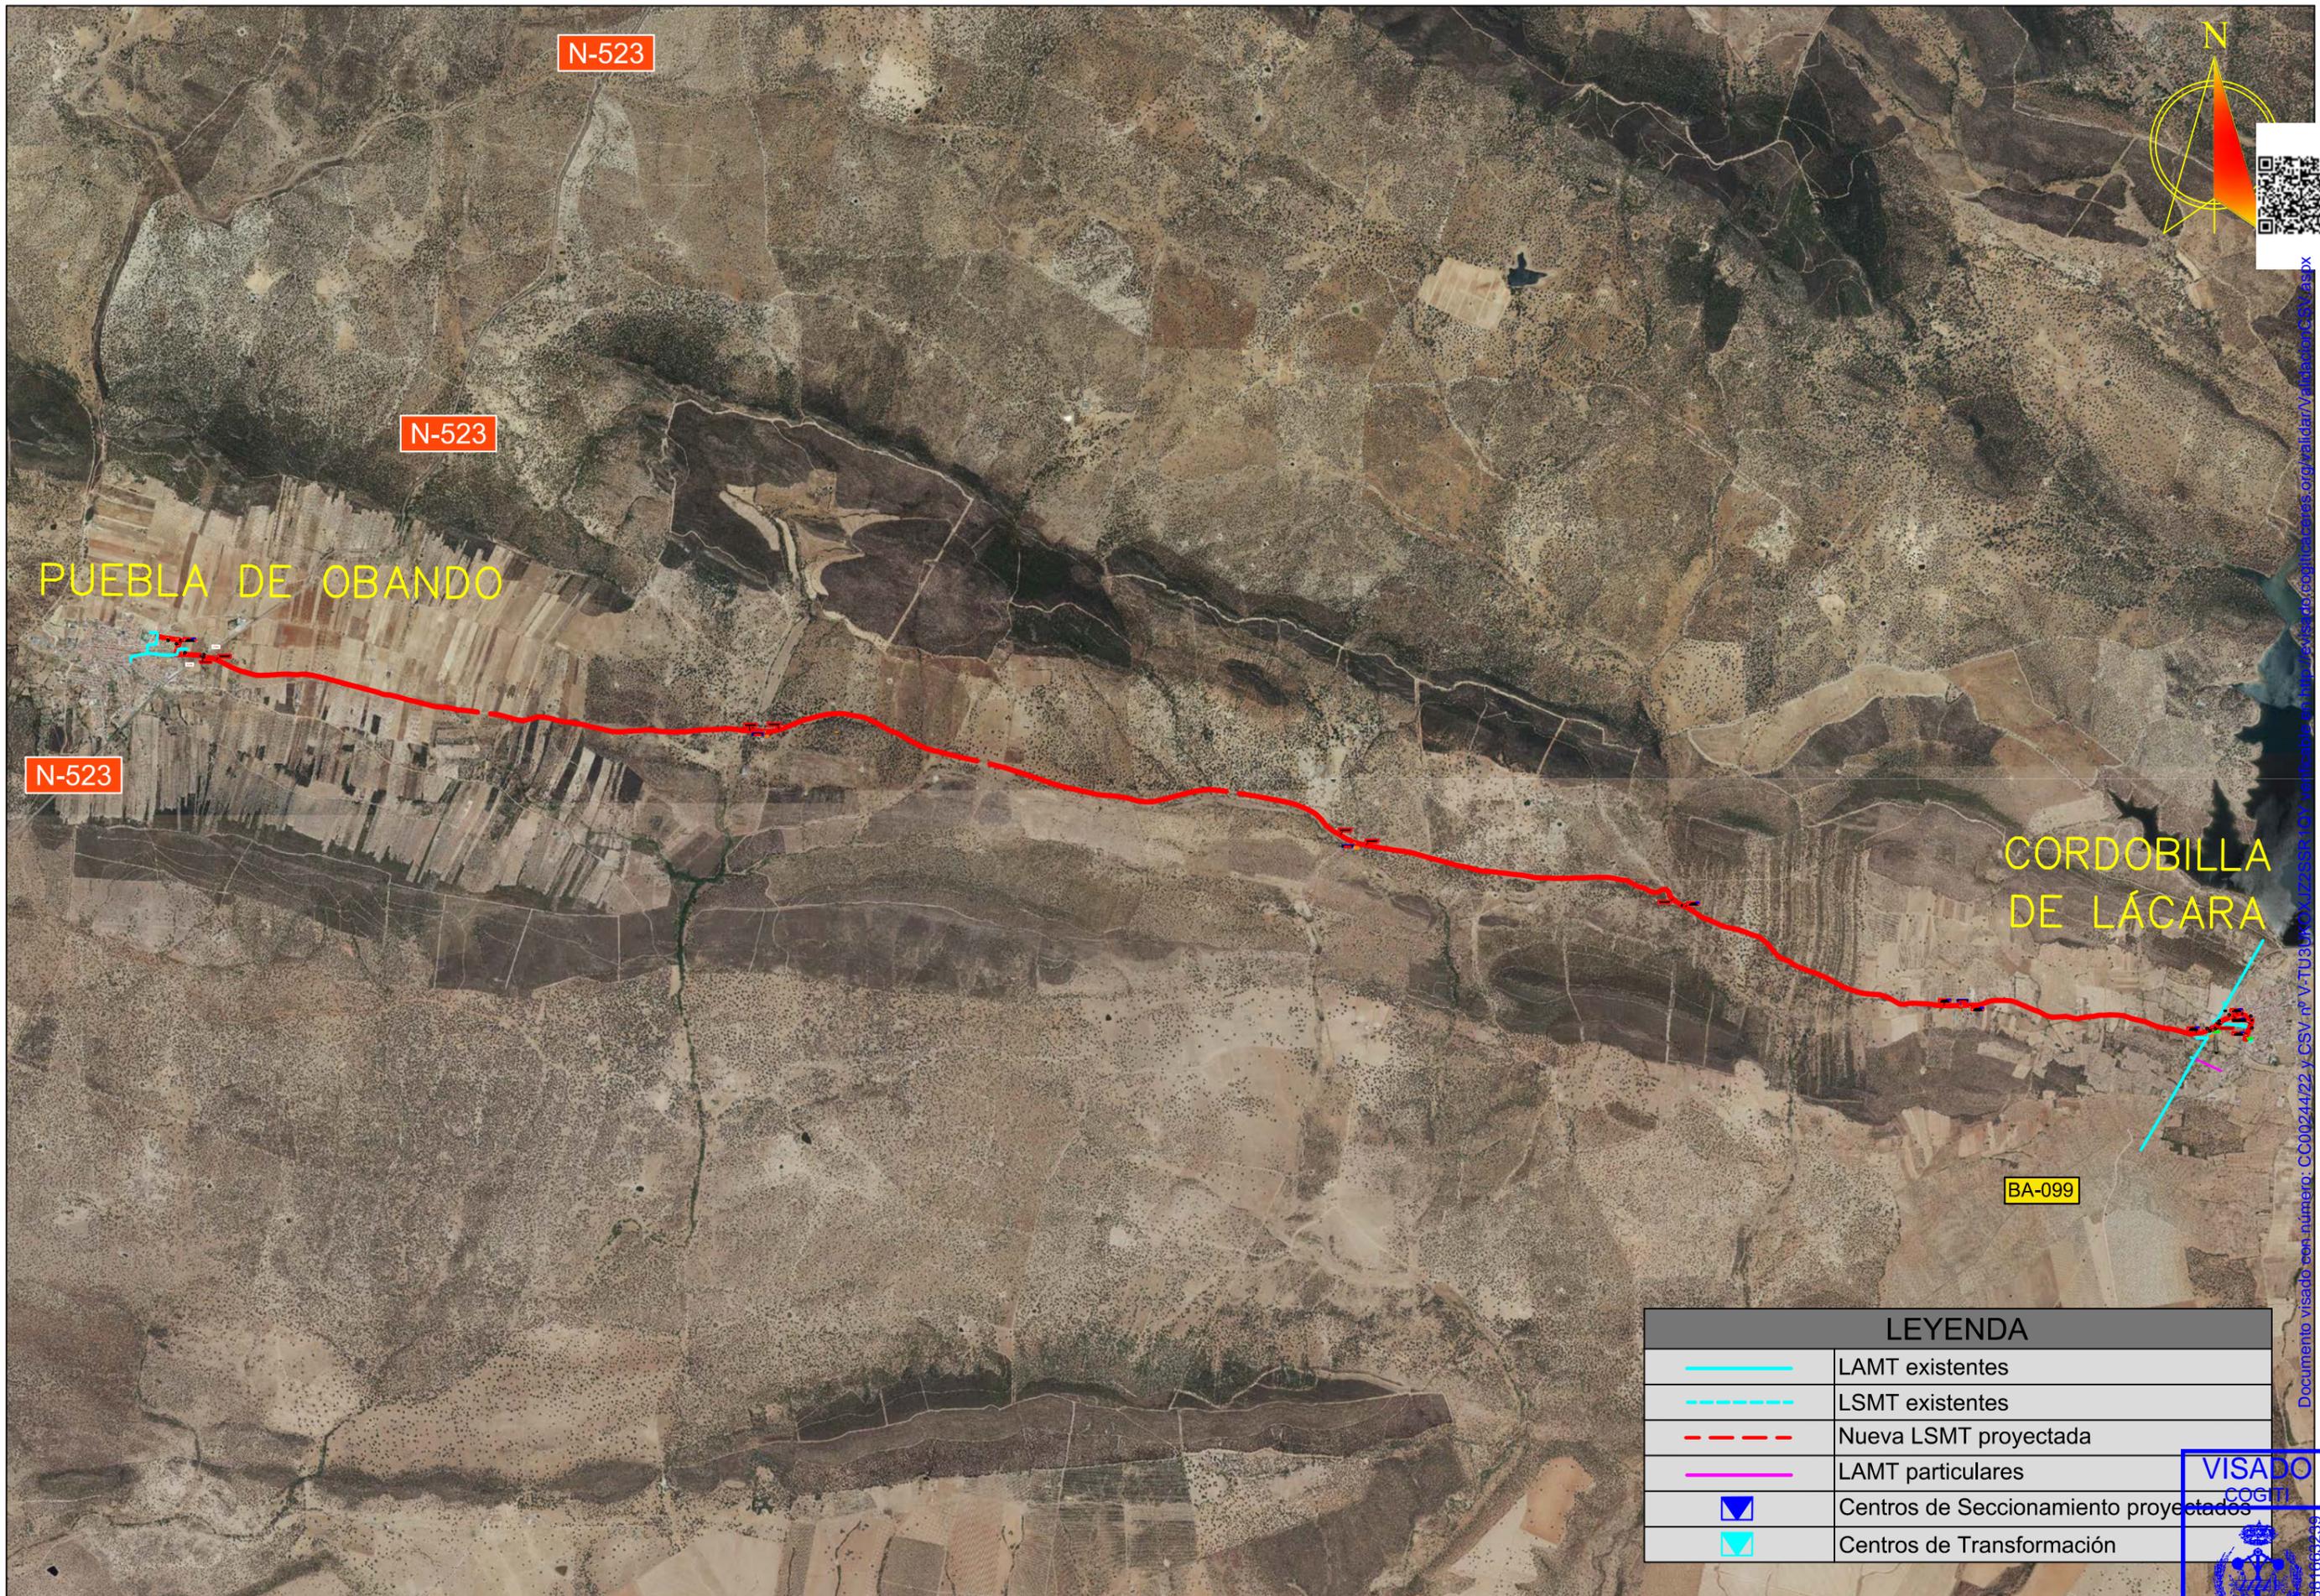

LEYENDA	
	LAMT existentes
	LSMT existentes
	Nueva LSMT proyectada
	LAMT particulares
	Centros de Seccionamiento proyectados
	Centros de Transformación

PROMOTOR: 	PROYECTO DE AMPLIACIÓN DE LSMT L-4866-01 "MONTANCHEZ" 20 KV DE LA STR "TORRE STA. MARÍA", ENTRE LAS POBLACIONES DE PUEBLA DE OBANDO Y CORDOBILLA DE LÁCARA, EN LOS TT.MM. DE PUEBLA DE OBANDO, CÁCERES, MÉRIDA Y CORDOBILLA DE LÁCARA, EN LAS PROVINCIAS DE CÁCERES Y BADAJOZ	PROYECTADO: 	El Ingeniero Autor del Proyecto Fdo.: Alonso Barroso Barrera	PLANO: EMPLAZAMIENTO (General)	FECHA: 21 de Febrero 2022	PLANO N°: 02.00 ESCALA: S/E
---------------	---	-----------------	---	--	------------------------------	---

Documento visado con número: CC00244/22 y CSV: V-TU3JX0J22338 IQY verificable en http://sede.cadp.es/portal/validar/validar.aspx



PUEBLA DE OBANDO

N-523

LSMT PROYECTADA –TRAMO 1
 4.390 ml en canalización
 directamente enterrada +
 490 ml en canalización entubada
 + 30 ml en Hincia bajo N-523

NUEVO CENTRO DE
 SECCIONAMIENTO CS-1

LEYENDA	
	LAMT existentes
	LSMT existentes
	Nueva LSMT proyectada
	Centros de Seccionamiento proyectados
	Centros de Transformación

Documento visado con número: CG022/22 y CSV nº V-TUJUKOJZSS9T07 verificado en <http://estado.cogitac.es/validador/validacionCSV.aspx>

PROMOTOR:

PROYECTO DE AMPLIACIÓN DE LSMT L-4866-01 "MONTANCHEZ" 20 KV DE LA STR 'TORRE STA. MARÍA', ENTRE LAS POBLACIONES DE PUEBLA DE OBANDO Y CORDOBILLA DE LÁCARA, EN LOS TT.MM. DE PUEBLA DE OBANDO, CÁCERES, MÉRIDA Y CORDOBILLA DE LÁCARA, EN LAS PROVINCIAS DE CÁCERES Y BADAJOZ

PROYECTADO:

El Ingeniero Autor del Proyecto

Fdo.: Alonso Barroso Barrera

PLANO:

EMPLAZAMIENTO (LSMT - TRAMO 1)

FECHA:

21 de Febrero 2022

PLANO Nº:

02.01 - CÁCERES

ESCALA:

S/E

CG022/22

ISG A-3





LSMT PROYECTADA – TRAMO 2
4.783 ml en canalización
directamente enterrada

NUEVO CENTRO DE
SECCIONAMIENTO CS-1

NUEVO CENTRO DE
SECCIONAMIENTO CS-2

LEYENDA	
	Nueva LSMT proyectada
	Centros de Seccionamiento proyectados



Documento visado con número: SC00244/22 y CSV nº V-TU3UK0XJZ295R1QY verificable en <http://visado.doghiscaeres.org/validar/cadastre/CSV.asp>



NUEVO CENTRO DE SECCIONAMIENTO CS-2

LSMT PROYECTADA –TRAMO 3
2.625 ml en canalización directamente enterrada +
2.350 ml en canalización entubada

NUEVO CENTRO DE SECCIONAMIENTO CS-3


LEYENDA	
	Nueva LSMT proyectada
	Centros de Seccionamiento proyectados



PROMOTOR: 	PROYECTO DE AMPLIACIÓN DE LSMT L-4866-01 "MONTANCHEZ" 20 KV DE LA STR "TORRE STA. MARÍA", ENTRE LAS POBLACIONES DE PUEBLA DE OBANDO Y CORDOBILLA DE LÁCARA, EN LOS TT.MM. DE PUEBLA DE OBANDO, CÁCERES, MÉRIDA Y CORDOBILLA DE LÁCARA, EN LAS PROVINCIAS DE CÁCERES Y BADAJOZ	PROYECTADO: 	El Ingeniero Autor del Proyecto Fdo.: Alonso Barroso Barrera	PLANO: EMPLAZAMIENTO (LSMT - TRAMO 3)	FECHA: 21 de Febrero 2022	PLANO N°: 02.03 ESCALA: S/E
---------------	---	-----------------	---	---	------------------------------	--

Documento visado con número: CC00244/22 - CSV nº V-TU3UKOXJZ2SSR1QY verificable en http://evisado.majificaciones.org/validador/validacionCSV.aspx


LEYENDA	
	LAMT existentes
	LSMT existentes
	Nueva LSMT proyectada
	LAMT particulares
	Centros de Seccionamiento proyectados
	Centros de Transformación

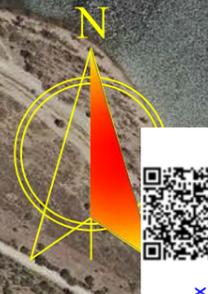

LSMT PROYECTADA –TRAMO 4
 2.500 ml en canalización entubada +
 20 ml en Hinca bajo BA-099


LSMT PROYECTADA –TRAMO 5
 535 ml en canalización entubada
 (530 ml común con Tramo 4)

NUEVO CENTRO DE SECCIONAMIENTO CS-3

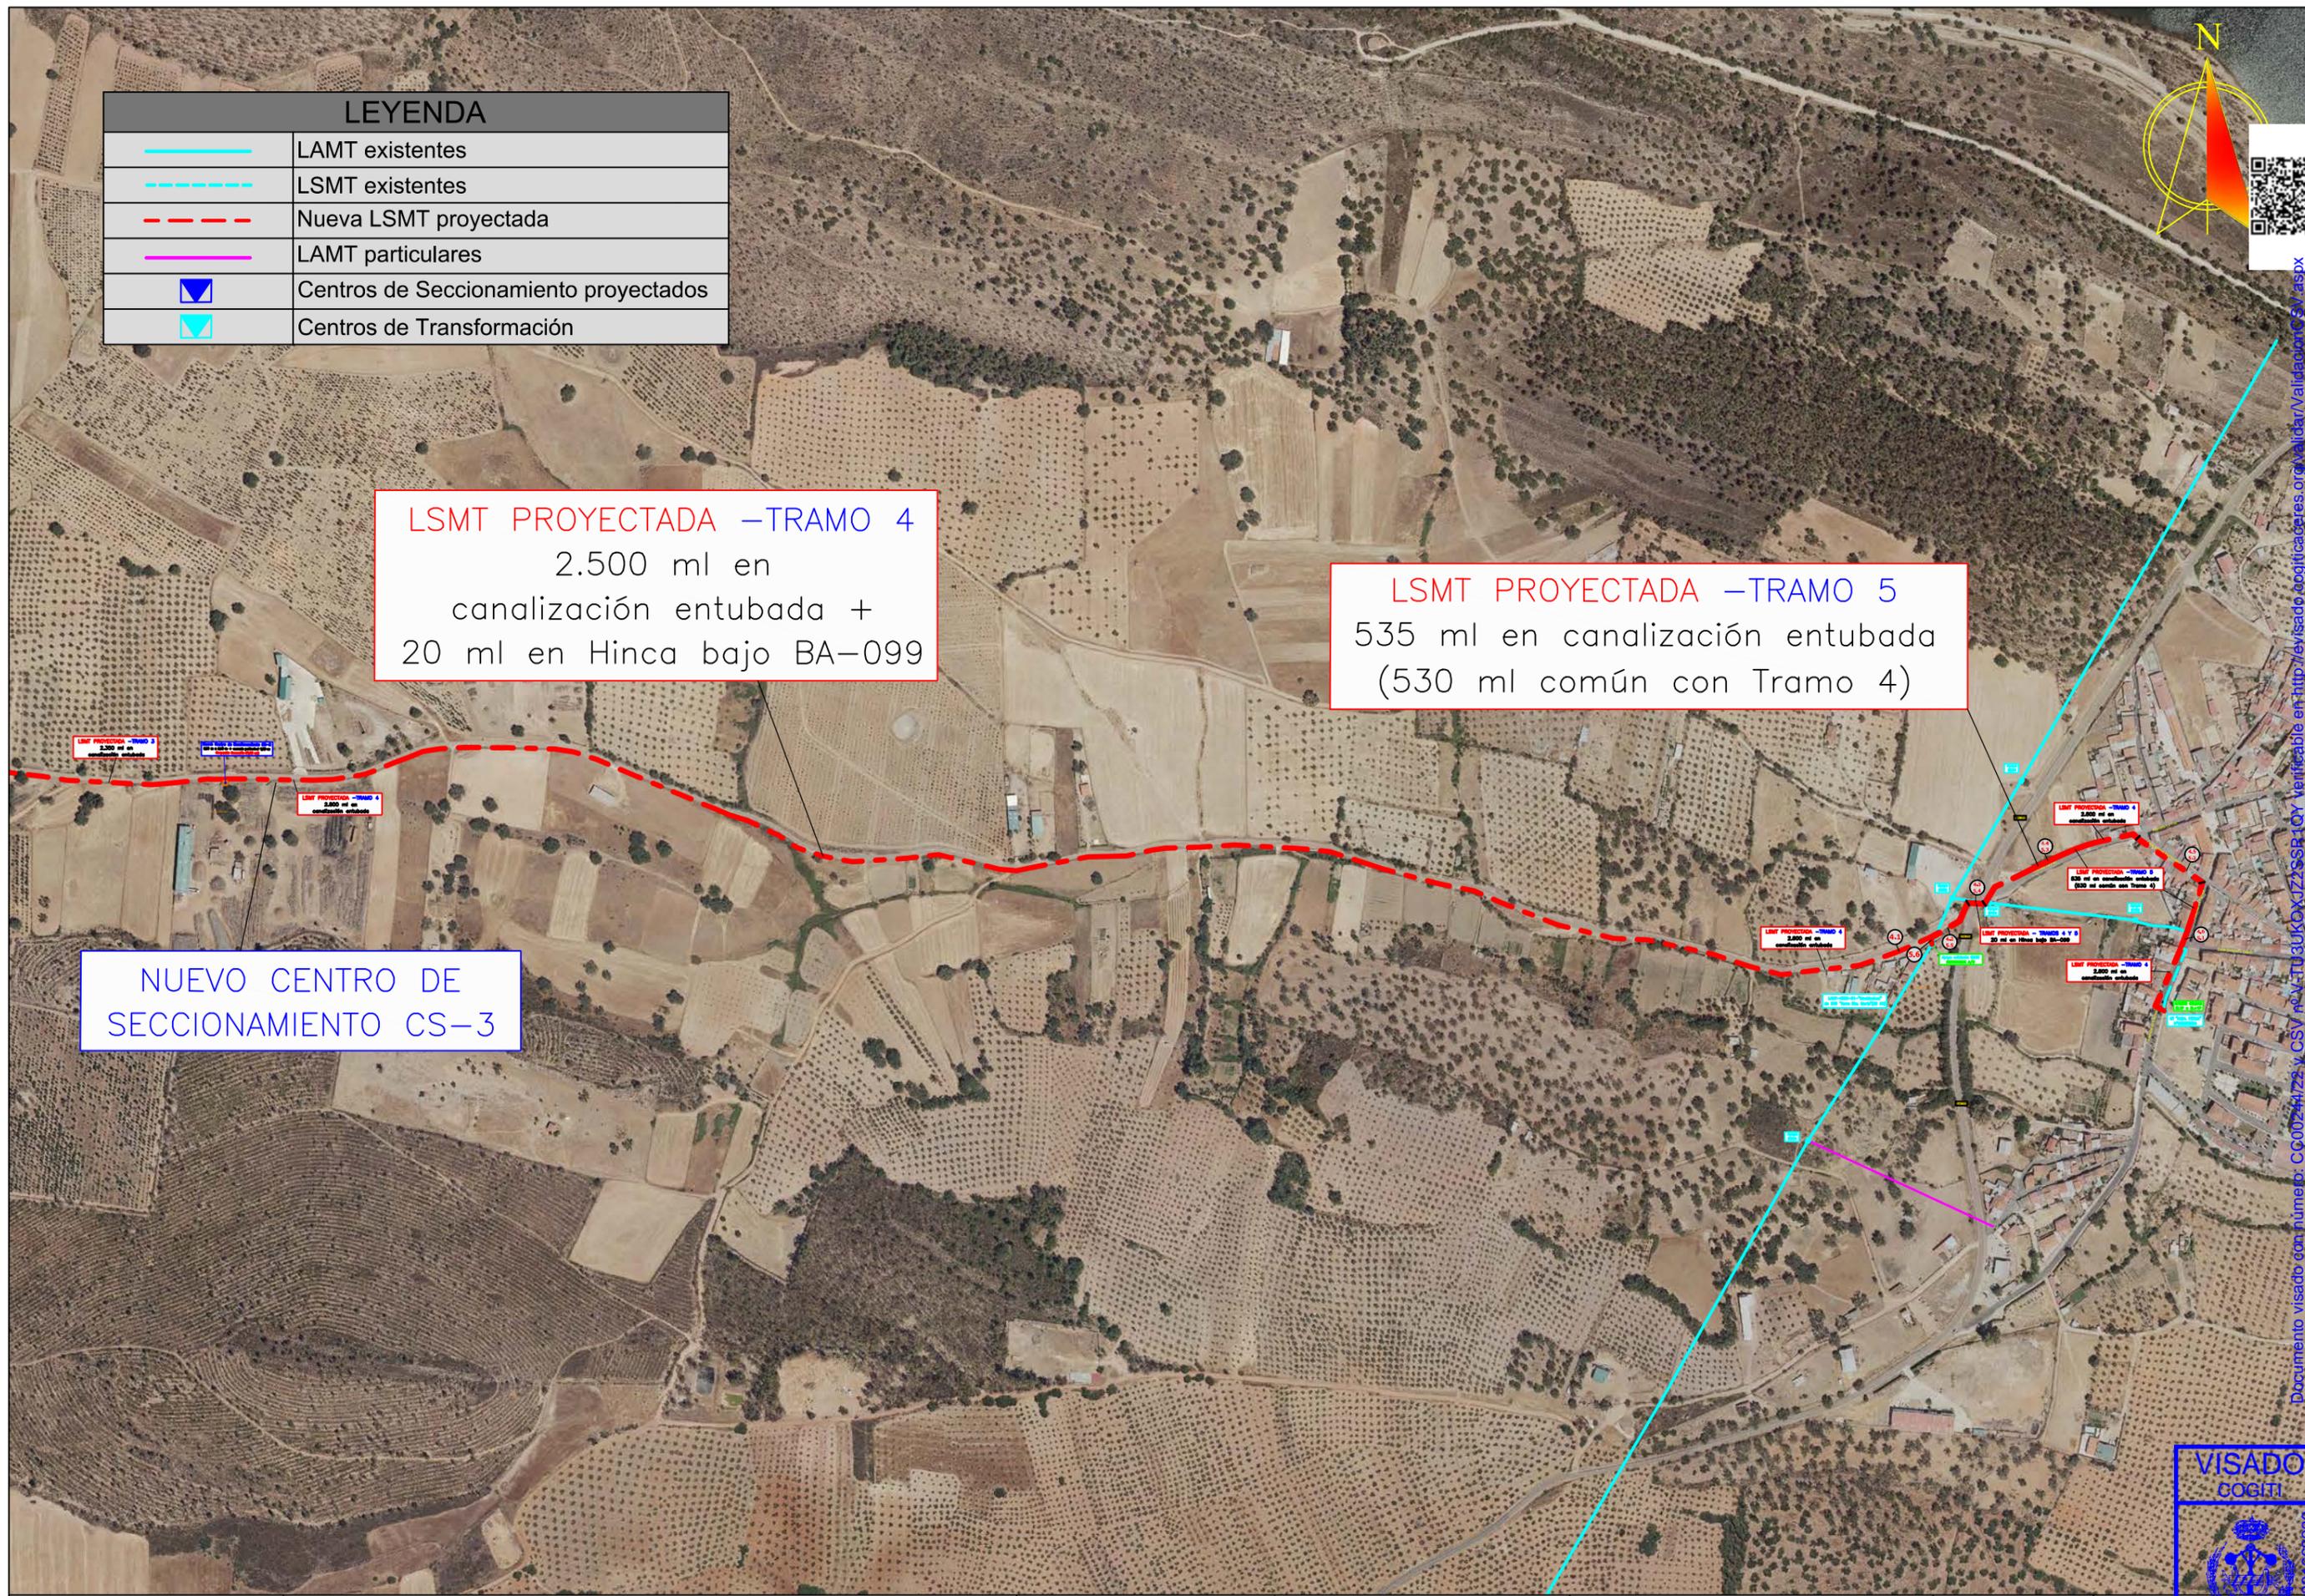

Documento visado con número: CC00244/22 y CSV: CV-TU3UK9XJZ2SSR1QY verificable en http://visado.dogmaticaceres.org/Validar/Validador057.aspx

PROMOTOR: 	PROYECTO DE AMPLIACIÓN DE LSMT L-4866-01 "MONTANCHEZ" 20 KV DE LA STR "TORRE STA. MARÍA", ENTRE LAS POBLACIONES DE PUEBLA DE OBANDO Y CORDOBILLA DE LÁCARA, EN LOS TT.MM. DE PUEBLA DE OBANDO, CÁCERES, MÉRIDA Y CORDOBILLA DE LÁCARA, EN LAS PROVINCIAS DE CÁCERES Y BADAJOZ	PROYECTADO: 	El Ingeniero Autor del Proyecto Fdo.: Alonso Barroso Barrera	PLANO: EMPLAZAMIENTO (LSMT - TRAMO 4)	FECHA: 21 de Febrero 2022	PLANO Nº: 02.04 - CÁCERES ESCALA: S/E
---------------	---	-----------------	---	---	------------------------------	---

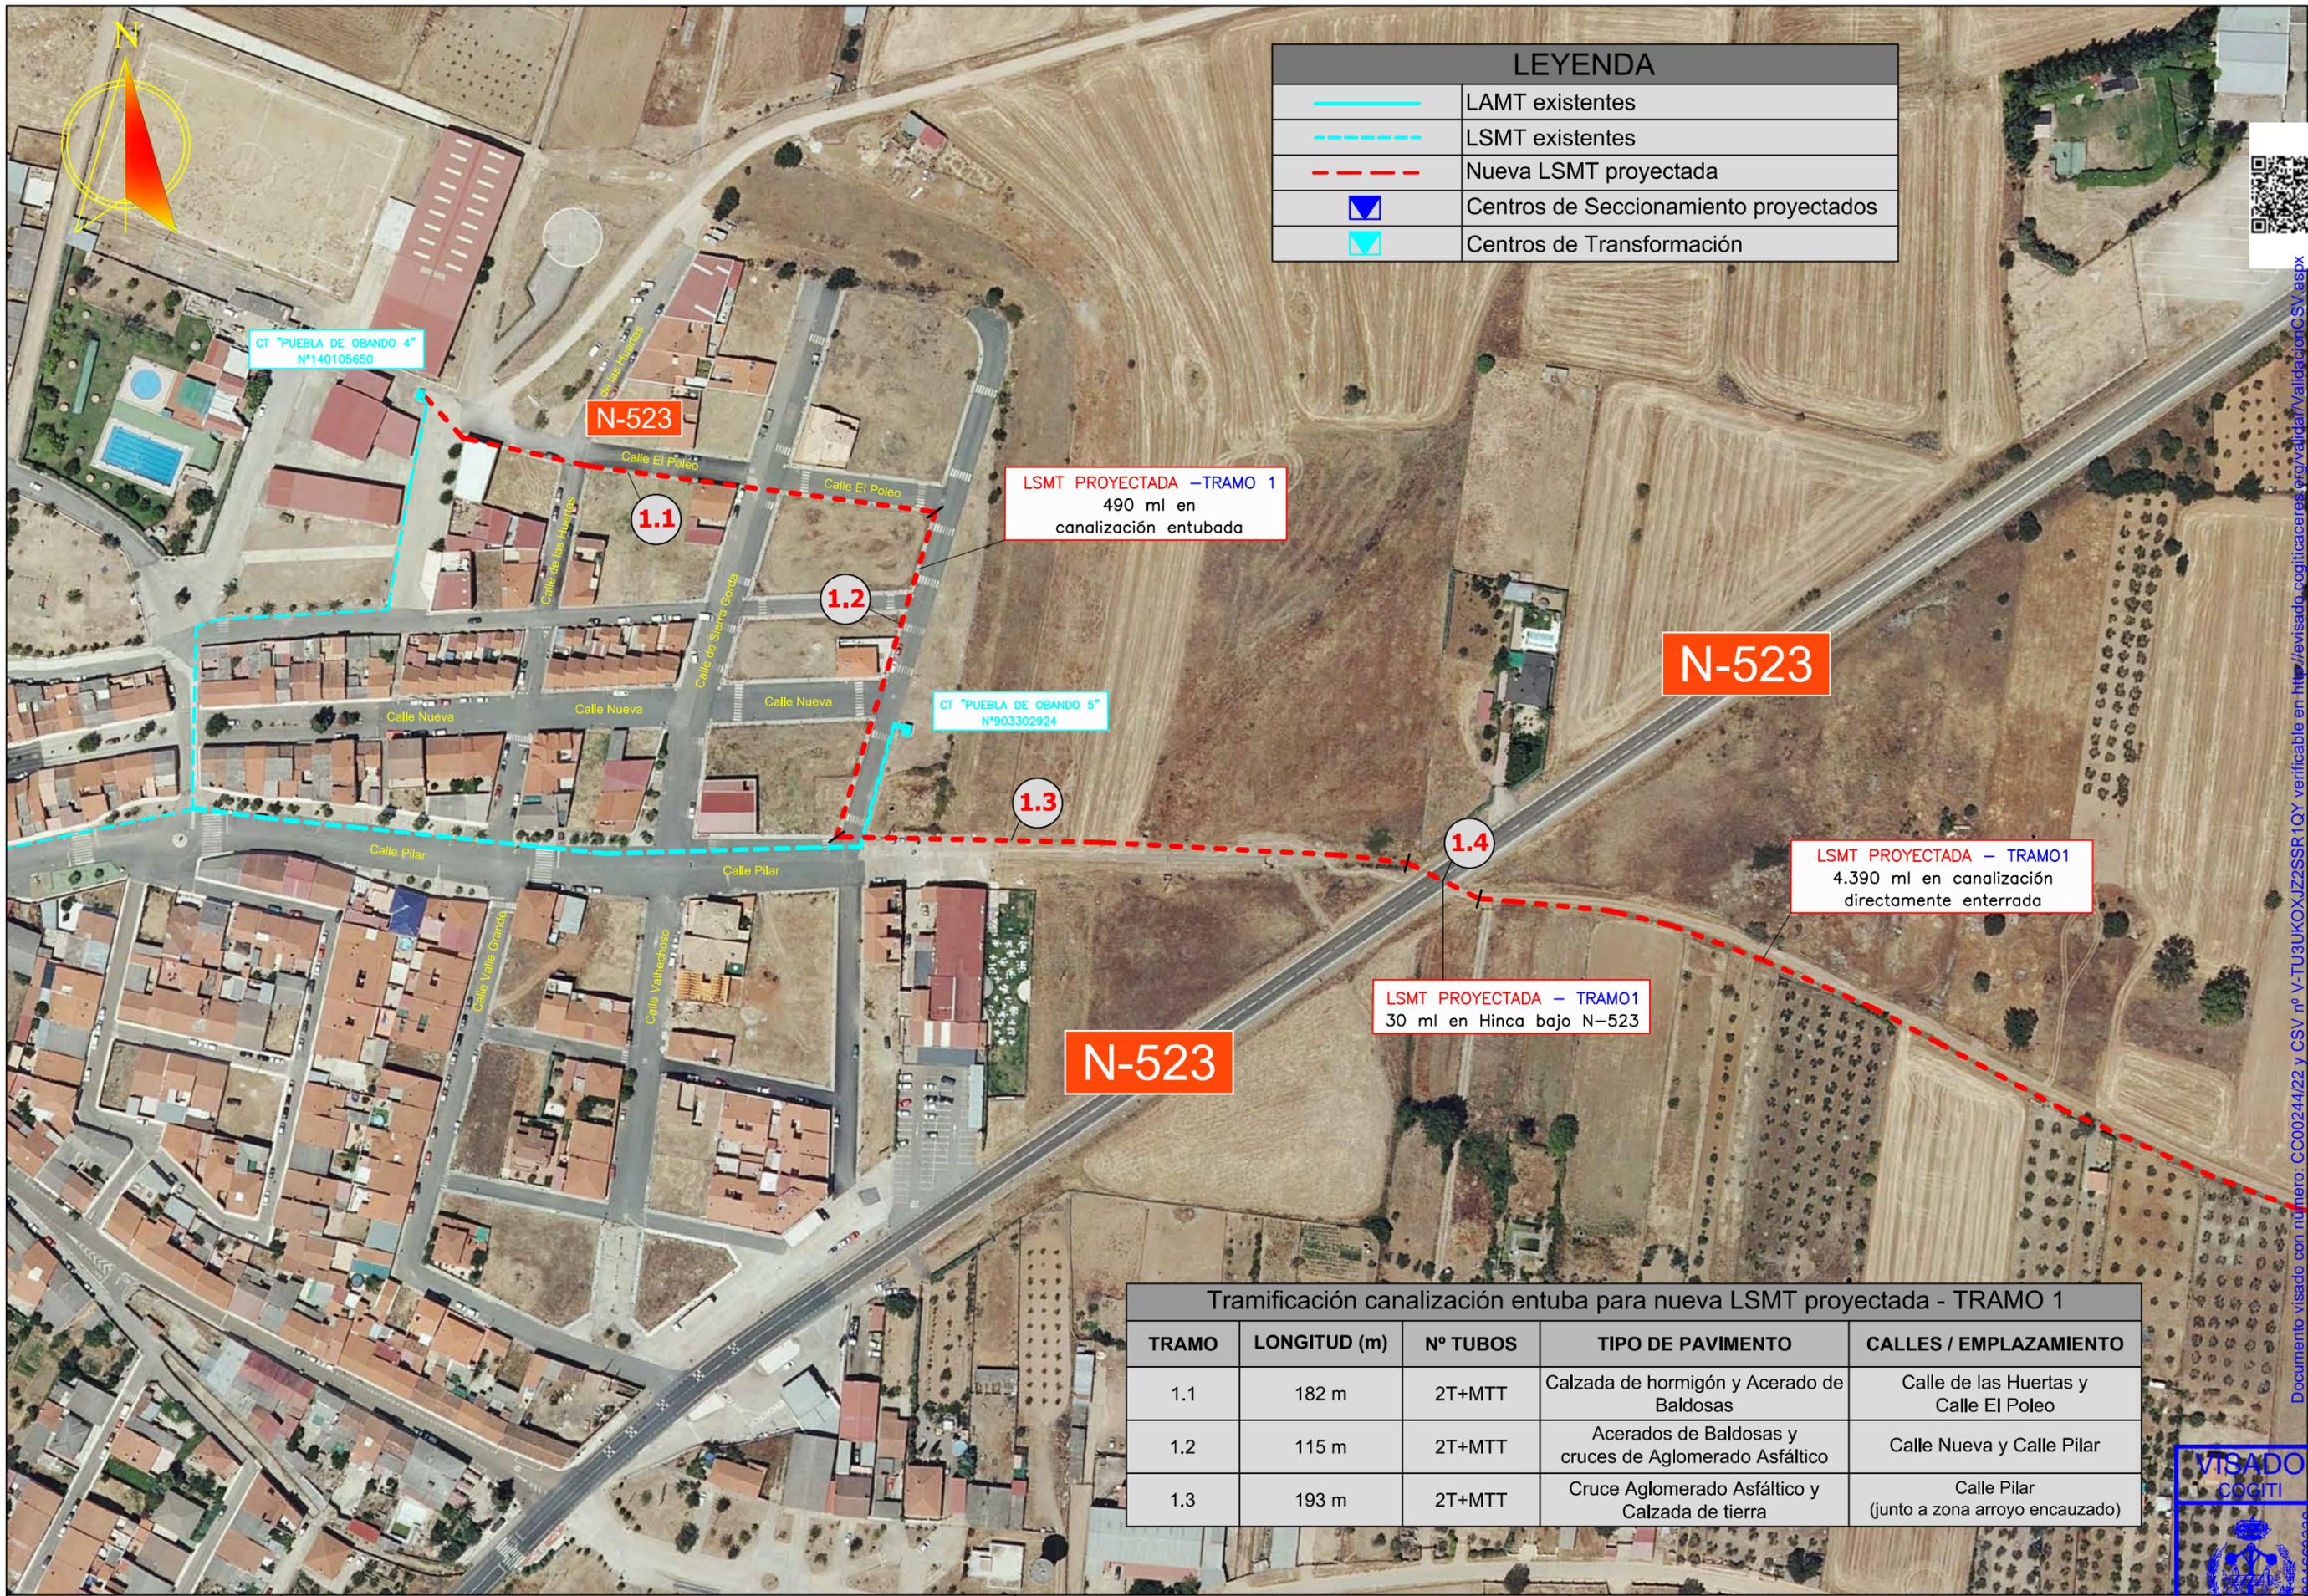

LEYENDA	
	LAMT existentes
	LSMT existentes
	Nueva LSMT proyectada
	Centros de Seccionamiento proyectados
	Centros de Transformación

Tramificación canalización entuba para nueva LSMT proyectada - TRAMO 1

TRAMO	LONGITUD (m)	Nº TUBOS	TIPO DE PAVIMENTO	CALLES / EMPLAZAMIENTO
1.1	182 m	2T+MTT	Calzada de hormigón y Acerado de Baldosas	Calle de las Huertas y Calle El Poleo
1.2	115 m	2T+MTT	Acerados de Baldosas y cruces de Aglomerado Asfáltico	Calle Nueva y Calle Pilar
1.3	193 m	2T+MTT	Cruce Aglomerado Asfáltico y Calzada de tierra	Calle Pilar (junto a zona arroyo encauzado)

PROMOTOR:

PROYECTO DE AMPLIACIÓN DE LSMT L-4866-01 "MONTANCHEZ" 20 KV DE LA STR "TORRE STA. MARÍA", ENTRE LAS POBLACIONES DE PUEBLA DE OBANDO Y CORDOBILLA DE LÁCARA, EN LOS TT.MM. DE PUEBLA DE OBANDO, CÁCERES, MÉRIDA Y CORDOBILLA DE LÁCARA, EN LAS PROVINCIAS DE CÁCERES Y BADAJOZ

PROYECTADO:

El Ingeniero Autor del Proyecto

Fdo.: Alonso Barroso Barrera

PLANO:

EMPLAZAMIENTO (LSMT - TRAMO 1)

FECHA:

21 de Febrero 2022

PLANO Nº:

02.05

ESCALA:

1:2000

006661666239

006661666239

006661666239

VISADO

COGITI

CÁCERES

CC00244/22

ISG A-3



LSMT PROYECTADA – TRAMO1
4.390 ml en canalización
directamente enterrada

LSMT PROYECTADA – TRAMO 2
4.783 ml en canalización
directamente enterrada

Nuevo Centro de Seccionamiento CS-1
2,10 m x 2,10 m + acerado perimetral 1,20 m
Ocupación Necesaria 20,25 m2

LEYENDA	
	Nueva LSMT proyectada
	Centros de Seccionamiento proyectados



Documento visado con número de verificación: 0201004422 y CS/01 y 0103UKOXJZ255K10Y verificable en: https://www.cogiti.org/validar/ValidadorCSV.aspx



LSMT PROYECTADA – TRAMO1
4.390 ml en canalización
directamente enterrada

LSMT PROYECTADA – TRAMO 2
4.783 ml en canalización
directamente enterrada

Nuevo Centro de Seccionamiento CS-1
2,10 m x 2,10 m + acerado perimetral 1,20 m
Ocupación Necesaria 20,25 m2

10910A04600052

LEYENDA	
	Nueva LSMT proyectada
	Centros de Seccionamiento proyectados



PROMOTOR:

PROYECTO DE AMPLIACIÓN DE LSMT L-4866-01 "MONTANCHEZ" 20 KV DE LA STR "TORRE STA. MARÍA", ENTRE LAS POBLACIONES DE PUEBLA DE OBANDO Y CORDOBILLA DE LÁCARA, EN LOS TT.MM. DE PUEBLA DE OBANDO, CÁCERES, MÉRIDA Y CORDOBILLA DE LÁCARA, EN LAS PROVINCIAS DE CÁCERES Y BADAJOZ

PROYECTADO:


El Ingeniero Autor del Proyecto
Fdo.: Alonso Barroso Barrera

PLANO:
EMPLAZAMIENTO (LSMT - CS-1)

FECHA:
21 de Febrero 2022

PLANO Nº:
2.06.1
ESCALA:
1:1000

Documento visado con número: CC00244/22 y CSV nº V-TU3UKOXJZ2SSR1QY verificable en http://verificado.cogijcaceres.org/validar/ValidadorCSV.aspx

 LEYENDA	
	Nueva LSMT proyectada
	Centros de Seccionamiento proyectados




LSMT PROYECTADA – TRAMO 2
4.783 ml en canalización
directamente enterrada

LSMT PROYECTADA – TRAMO 3
2.625 ml en canalización
directamente enterrada

Nuevo Centro de Seccionamiento CS-2
2,10 m x 2,10 m + acerado perimetral 1,20 m
Ocupación Necesaria 20,25 m2

Documento visado con número: CC00244/22 y CSV nº V-TU3UKOXJZ2SSR1CY. Verificable en: <http://levisado.cogjlicaberes.org/validador/ValidacionCSV.aspx>

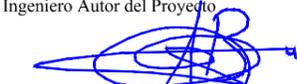

PROMOTOR: 	PROYECTO DE AMPLIACIÓN DE LSMT L-4866-01 "MONTANCHEZ" 20 KV DE LA STR 'TORRE STA. MARÍA', ENTRE LAS POBLACIONES DE PUEBLA DE OBANDO Y CORDOBILLA DE LÁCARA, EN LOS TT.MM. DE PUEBLA DE OBANDO, CÁCERES, MÉRIDA Y CORDOBILLA DE LÁCARA, EN LAS PROVINCIAS DE CÁCERES Y BADAJOZ	PROYECTADO: 	El Ingeniero Autor del Proyecto  Fdo.: Alonso Barroso Barrera	PLANO: EMPLAZAMIENTO (LSMT - CS-2)	FECHA: 21 de Febrero 2022	PLANO Nº: 02.07 ESCALA: 1:2000
--	---	--	--	--	------------------------------	---



LSMT PROYECTADA – TRAMO 2
4.783 ml en canalización
directamente enterrada

LSMT PROYECTADA – TRAMO 3
2.625 ml en canalización
directamente enterrada

Nuevo Centro de Seccionamiento CS-2
2,10 m x 2,10 m + acerado perimetral 1,20 m
Ocupación Necesaria 20,25 m²

06083A00500601


LEYENDA	
	Nueva LSMT proyectada
	Centros de Seccionamiento proyectados



PROMOTOR: 	PROYECTO DE AMPLIACIÓN DE LSMT L-4866-01 "MONTANCHEZ" 20 KV DE LA STR "TORRE STA. MARÍA", ENTRE LAS POBLACIONES DE PUEBLA DE OBANDO Y CORDOBILLA DE LÁCARA, EN LOS TT.MM. DE PUEBLA DE OBANDO, CÁCERES, MÉRIDA Y CORDOBILLA DE LÁCARA, EN LAS PROVINCIAS DE CÁCERES Y BADAJOZ	PROYECTADO: 	El Ingeniero Autor del Proyecto Fdo.: Alonso Barroso Barrera	PLANO: EMPLAZAMIENTO (LSMT - CS-2)	FECHA: 21 de Febrero 2022	PLANO N°: 2.07.1 ESCALA: 1:1000 CACERES CC00344/22 ISG A-3
---------------	---	-----------------	---	--	------------------------------	--

Documento visado con número: CC00344/22 y CSV nº V-TU3UKOXJZ25SR. Verificable en <http://visado.cogitica.ces.org/validar/validacionCSV.aspx>

LEYENDA	
	Nueva LSMT proyectada
	Centros de Seccionamiento proyectados

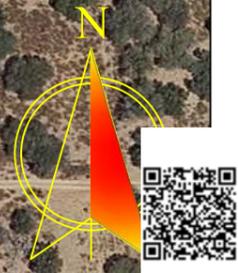

LSMT PROYECTADA – TRAMO 3
2.625 ml en canalización
directamente enterrada

LSMT PROYECTADA – TRAMO 3
2.350 ml en
canalización entubada

Tramificación canalización entuba para nueva LSMT proyectada - TRAMO 3				
TRAMO	LONGITUD (m)	Nº TUBOS	TIPO DE PAVIMENTO	CALLES / EMPLAZAMIENTO
3.1	2.350 m	2T+MTT	Margen del camino de aglomerado, en zona de cuneta (a hormigonar)	Camino de Puebla de Obando a Cordobilla de Lácara

PROMOTOR: 	PROYECTO DE AMPLIACIÓN DE LSMT L-4866-01 "MONTANCHEZ" 20 KV DE LA STR "TORRE STA. MARÍA", ENTRE LAS POBLACIONES DE PUEBLA DE OBANDO Y CORDOBILLA DE LÁCARA, EN LOS TT.MM. DE PUEBLA DE OBANDO, CÁCERES, MÉRIDA Y CORDOBILLA DE LÁCARA, EN LAS PROVINCIAS DE CÁCERES Y BADAJOZ	PROYECTADO: 	El Ingeniero Autor del Proyecto 	PLANO: EMPLAZAMIENTO (LSMT - TRAMO 3)	FECHA: 21 de Febrero 2022	PLANO Nº: 02.08 ESCALA: 1:2000
			Fdo.: Alonso Barroso Barrera			

VISADO

 00666766239

Documento visado con número: CG02/24/22 y CSV nº V-TU3UKOXJ22SSR1QY verificable en <http://levisado.ssficaja.es/sgy/visado/ver/levisado/24/22>

N



LEYENDA	
	Nueva LSMT proyectada
	Centros de Seccionamiento proyectados

LSMT PROYECTADA -TRAMO 3
2.350 ml en
canalización entubada

Nuevo Centro de Seccionamiento CS-3
2,10 m x 2,10 m + acerado perimetral 1,20 m
Ocupación Necesaria 20,25 m²

LSMT PROYECTADA -TRAMO 4
2.500 ml en
canalización entubada

Tramificación canalización entuba para nueva LSMT proyectada - TRAMOS 3 y 4				
TRAMO	LONGITUD (m)	Nº TUBOS	TIPO DE PAVIMENTO	CALLES / EMPLAZAMIENTO
3.1	2.350 m	2T+MTT	Margen del camino de aglomerado, en zona de cuneta (a hormigonar)	Camino de Puebla de Obando a Cordobilla de Lácara
4.1.	1.990 m	2T+MTT	Margen del camino de aglomerado, en zona de cuneta (a hormigonar)	Camino de Puebla de Obando a Cordobilla de Lácara

PROMOTOR:

PROYECTO DE AMPLIACIÓN DE LSMT L-4866-01 "MONTANCHEZ" 20 KV DE LA STR 'TORRE STA. MARÍA', ENTRE LAS POBLACIONES DE PUEBLA DE OBANDO Y CORDOBILLA DE LÁCARA, EN LOS TT.MM. DE PUEBLA DE OBANDO, CÁCERES, MÉRIDA Y CORDOBILLA DE LÁCARA, EN LAS PROVINCIAS DE CÁCERES Y BADAJOZ

PROYECTADO:

El Ingeniero Autor del Proyecto

Fdo.: Alonso Barroso Barrera

PLANO: **EMPLAZAMIENTO (LSMT - CS-3)**


FECHA: 21 de Febrero 2022

PLANO Nº: 02.09
 ESCALA: 1:2000
 CACERES
 CC00244/22
 ISG A-3

Documento visado con número: CC00244/22 y CSV nº V-TU3JUKOXJZ2SSR1QY verificado en http://levisado.pcojficatere.es/levisado/validacion/CSV.aspx



LEYENDA	
	Nueva LSMT proyectada
	Centros de Seccionamiento proyectados

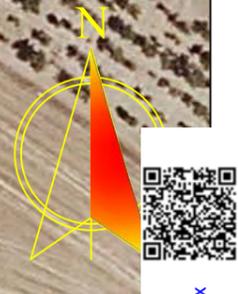


LSMT PROYECTADA –TRAMO 3
2.350 ml en canalización entubada

Nuevo Centro de Seccionamiento CS-3
2,10 m x 2,10 m + acerado perimetral 1,20 m
Ocupación Necesaria 20,25 m²

LSMT PROYECTADA –TRAMO 4
2.500 ml en canalización entubada


06038A00900031

Documento visado con número: CC00244/22 y CSV nº V-TU3UKOXJZ2SSR1QY verificable en <http://e-sat.jccm.caceres.es/validar/ValidacionCSV.aspx>

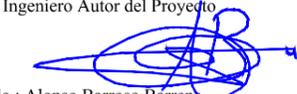PROMOTOR: 	PROYECTO DE AMPLIACIÓN DE LSMT L-4866-01 "MONTANCHEZ" 20 KV DE LA STR "TORRE STA. MARÍA", ENTRE LAS POBLACIONES DE PUEBLA DE OBANDO Y CORDOBILLA DE LÁCARA, EN LOS TT.MM. DE PUEBLA DE OBANDO, CÁCERES, MÉRIDA Y CORDOBILLA DE LÁCARA, EN LAS PROVINCIAS DE CÁCERES Y BADAJOZ	PROYECTADO: 	El Ingeniero Autor del Proyecto  Fdo.: Alonso Barroso Barrera	PLANO: EMPLAZAMIENTO (LSMT - CS-3)	FECHA: 21 de Febrero 2022	PLANO Nº: 02.09.1 ESCALA: 1:1000 
--	---	--	--	--	------------------------------	--

LEYENDA	
	LAMT existentes
	LSMT existentes
	Nueva LSMT proyectada
	Centros de Transformación

Tramificación canalización entuba para nueva LSMT proyectada - TRAMOS 4 Y 5				
TRAMO	LONGITUD (m)	Nº TUBOS	TIPO DE PAVIMENTO	CALLES / EMPLAZAMIENTO
4.1.	1.990 m	2T+MTT	Margen del camino de aglomerado, en zona de cuneta (a hormigonar)	Camino de Puebla de Obando a Cordobilla de Lácara
4.2. (5.5.)	60 m	4T+MTT	Margen del camino de aglomerado, y cruce de camino aglomerado	Camino de Puebla de Obando a Cordobilla de Lácara
5.6	5 m	2T+MTT	Margen del camino de aglomerado, en zona de cuneta (llegada a apoyo)	Camino de Puebla de Obando a Cordobilla de Lácara
4.3 (5.4.)	20 m	4T+MTT	Hinca bajo Ctra. BA-099	Ctra. BA-099
4.4 (5.3.)	198 m	4T+MTT	Acerados de Baldosas y cruces de Aglomerado Asfáltico	Avenida de la Paz
4.5 (5.2.)	90 m	4T+MTT	Acerado de Baldosas	Calle Miguel Hernández
4.6 (5.1.)	162 m	4T+MTT	Acerados de Baldosas y cruces de Aglomerado Asfáltico	Avenida de Fátima

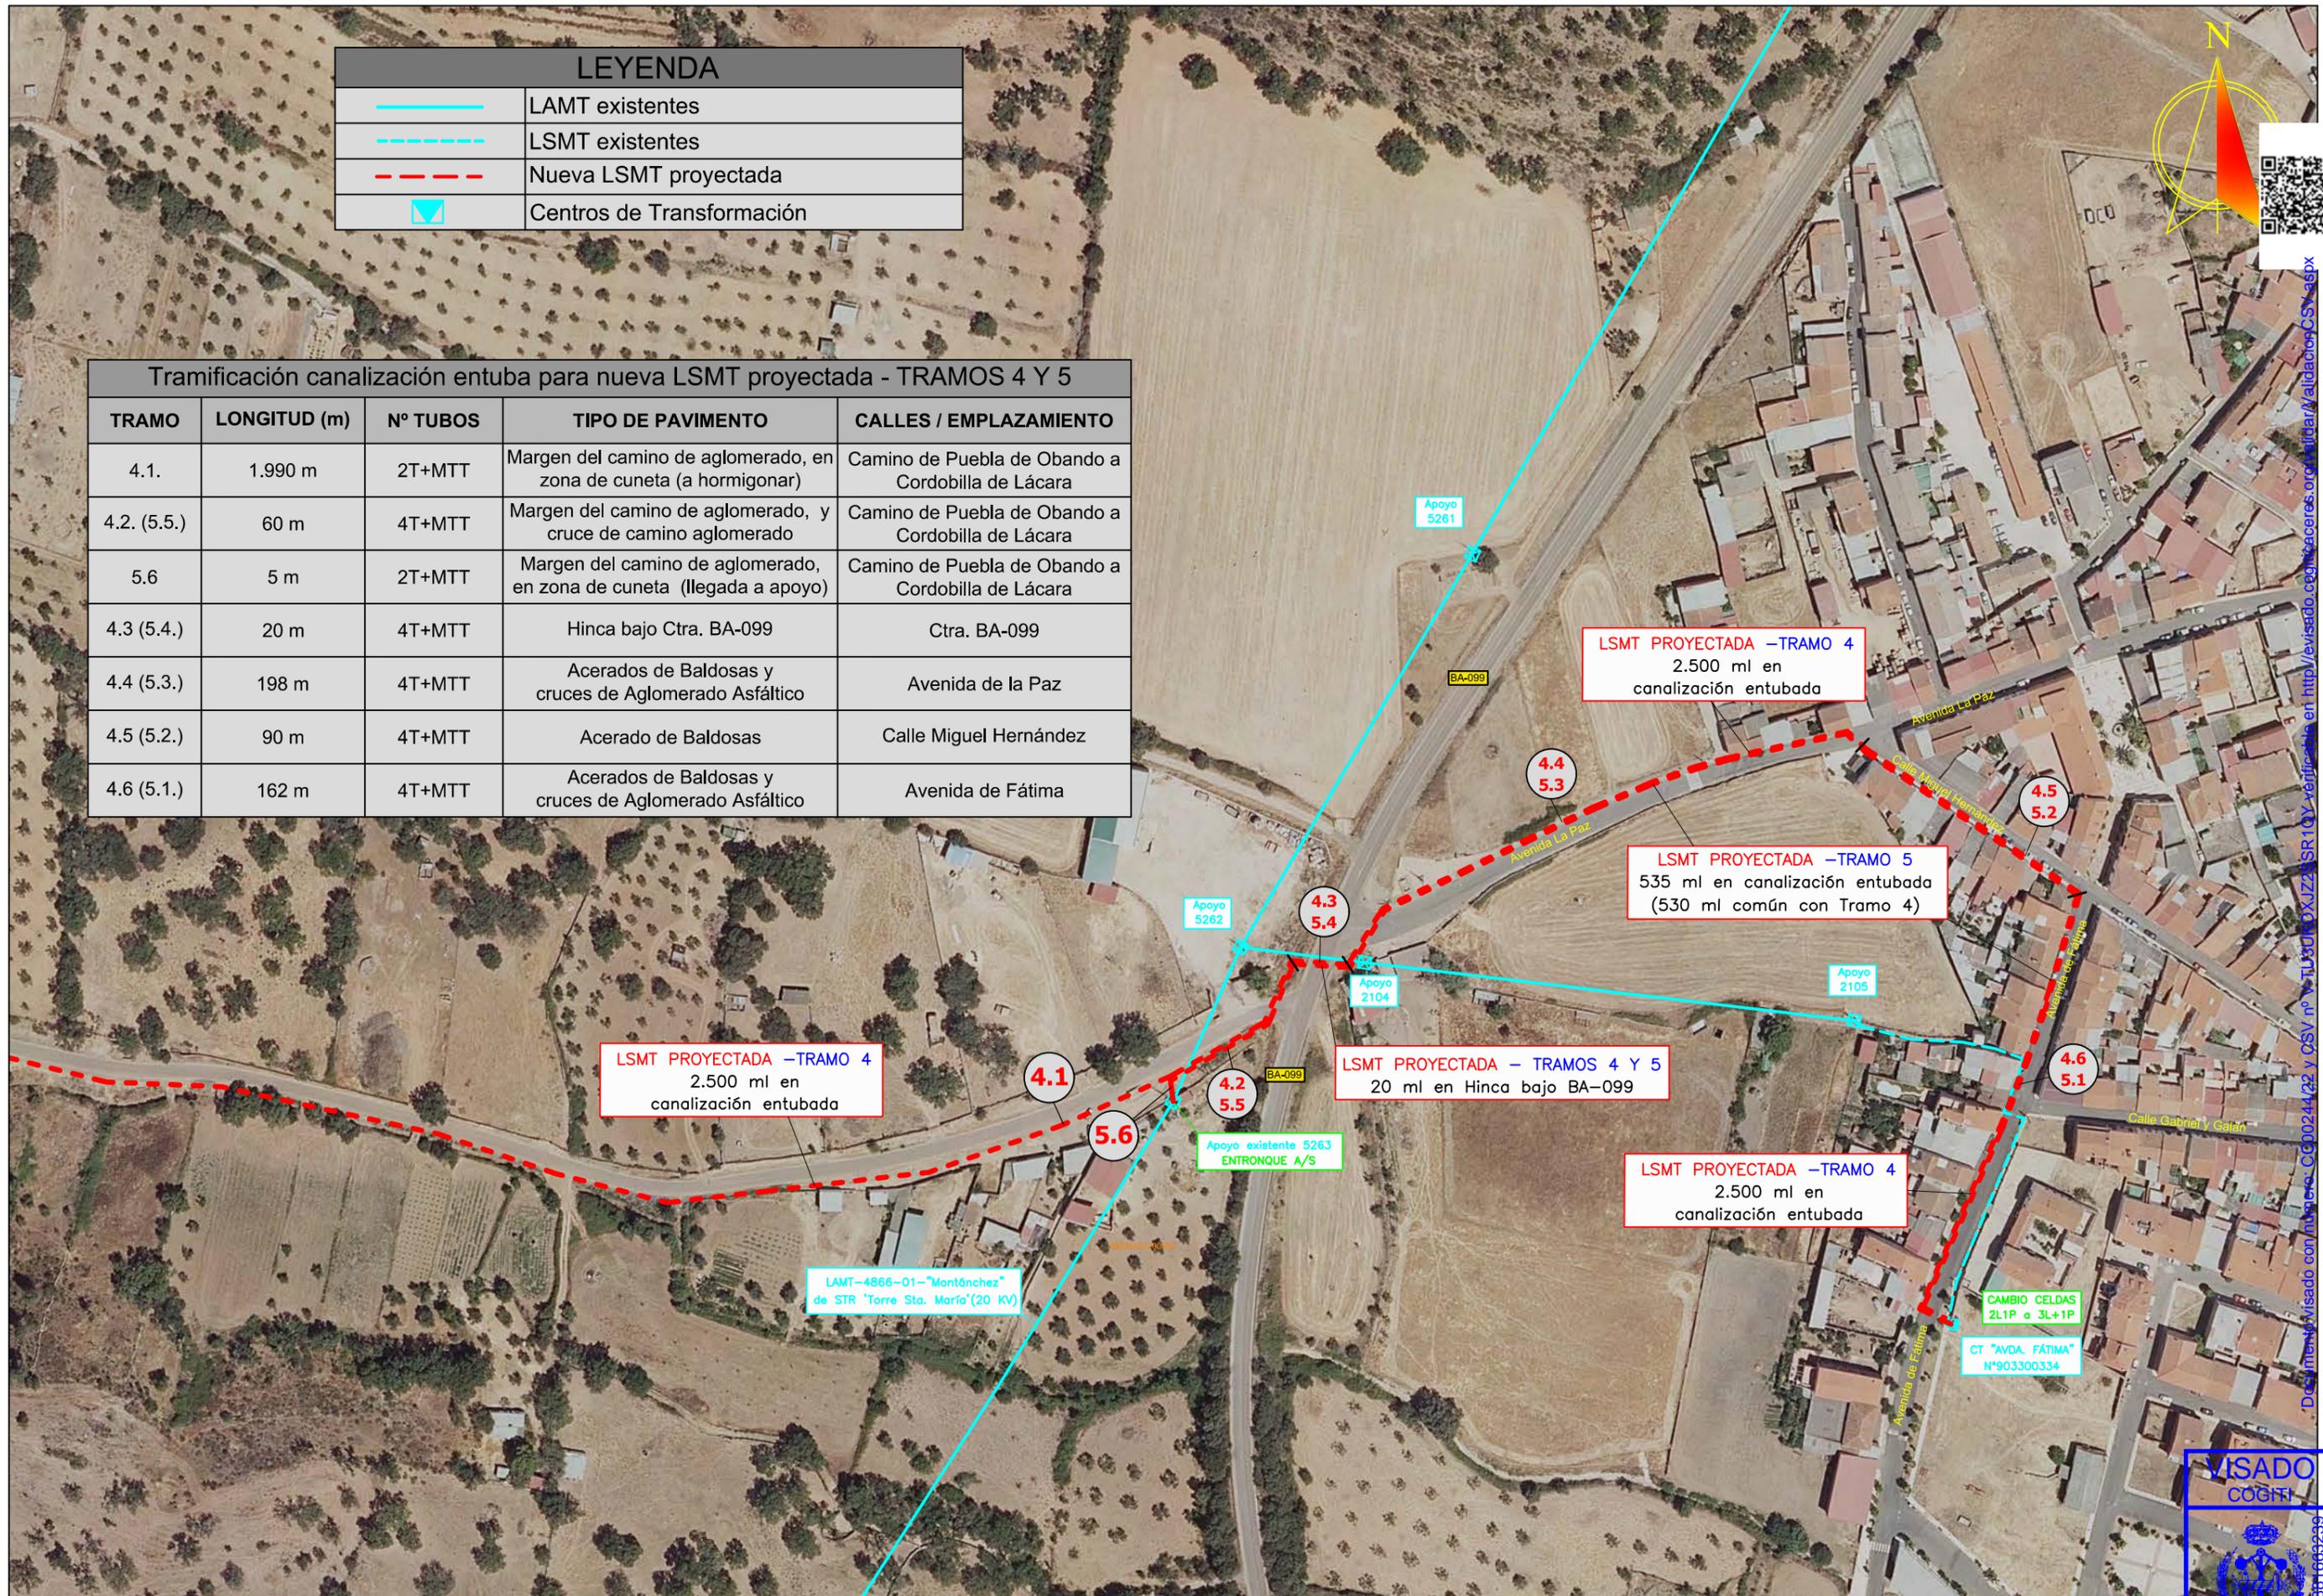

PROMOTOR: 	PROYECTO DE AMPLIACIÓN DE LSMT L-4866-01 "MONTANCHEZ" 20 KV DE LA STR "TORRE STA. MARÍA", ENTRE LAS POBLACIONES DE PUEBLA DE OBANDO Y CORDOBILLA DE LÁCARA, EN LOS TT.MM. DE PUEBLA DE OBANDO, CÁCERES, MÉRIDA Y CORDOBILLA DE LÁCARA, EN LAS PROVINCIAS DE CÁCERES Y BADAJOZ	PROYECTADO: 	El Ingeniero Autor del Proyecto 	PLANO: EMPLAZAMIENTO (LSMT - TRAMO 4 Y 5)	FECHA: 21 de Febrero 2022	PLANO Nº: 02.10 CÁCERES ESCALA: 1:2000 CG0244/22 ISG A-3
---------------	---	-----------------	-------------------------------------	---	------------------------------	---

LEYENDA	
	LAMT existentes
	LSMT existentes
	Nueva LSMT proyectada
	Apoyos existentes
	Centros de Transformación

LSMT PROYECTADA –TRAMO 4
2.500 ml en canalización entubada

LSMT PROYECTADA –TRAMO 5
535 ml en canalización entubada
(530 ml común con Tramo 4)

LSMT PROYECTADA – TRAMOS 4 Y 5
20 ml en HincA bajo BA-099

LSMT PROYECTADA –TRAMO 4
2.500 ml en canalización entubada

Tramificación canalización entuba para nueva LSMT proyectada - TRAMOS 4 Y 5				
TRAMO	LONGITUD (m)	Nº TUBOS	TIPO DE PAVIMENTO	CALLES / EMPLAZAMIENTO
4.1.	1.990 m	2T+MTT	Margen del camino de aglomerado, en zona de cuneta (a hormigonar)	Camino de Puebla de Obando a Cordobilla de Lácara
4.2. (5.5.)	60 m	4T+MTT	Margen del camino de aglomerado, y cruce de camino aglomerado	Camino de Puebla de Obando a Cordobilla de Lácara
5.6	5 m	2T+MTT	Margen del camino de aglomerado, en zona de cuneta (llegada a apoyo)	Camino de Puebla de Obando a Cordobilla de Lácara
4.3 (5.4.)	20 m	4T+MTT	Hinca bajo Ctra. BA-099	Ctra. BA-099
4.4 (5.3.)	198 m	4T+MTT	Acerados de Baldosas y cruces de Aglomerado Asfáltico	Avenida de la Paz
4.5 (5.2.)	90 m	4T+MTT	Acerado de Baldosas	Calle Miguel Hernández
4.6 (5.1.)	162 m	4T+MTT	Acerados de Baldosas y cruces de Aglomerado Asfáltico	Avenida de Fátima

Apoyo existente 5263
ENTRONQUE A/S

CAMBIO CELDAS
2L1P a 3L+1P

CT "AVDA. FÁTIMA"
Nº903300334



PROMOTOR: PROYECTO DE AMPLIACIÓN DE LSMT L-4866-01 "MONTANCHEZ" 20 KV DE LA STR "TORRE STA. MARÍA", ENTRE LAS POBLACIONES DE PUEBLA DE OBANDO Y CORDOBILLA DE LÁCARA, EN LOS TT.MM. DE PUEBLA DE OBANDO, CÁCERES, MÉRIDA Y CORDOBILLA DE LÁCARA, EN LAS PROVINCIAS DE CÁCERES Y BADAJOZ



PROYECTADO: El Ingeniero Autor del Proyecto
Fdo.: Alonso Barroso Barrera


PLANO: EMPLAZAMIENTO (LSMT - TRAMO 4)

FECHA: 21 de Febrero 2022

PLANO Nº: 2.10.1
ESCALA: 1:1000
CÁCERES FORNATO CC00244/22 ISG A-3



Documento visado con número: C-600244/22 y CSY nº V-TU3UKGJZ25SR1QY verificable en: http://levisado.cogit.caceres.org/validacion/CSV.aspx

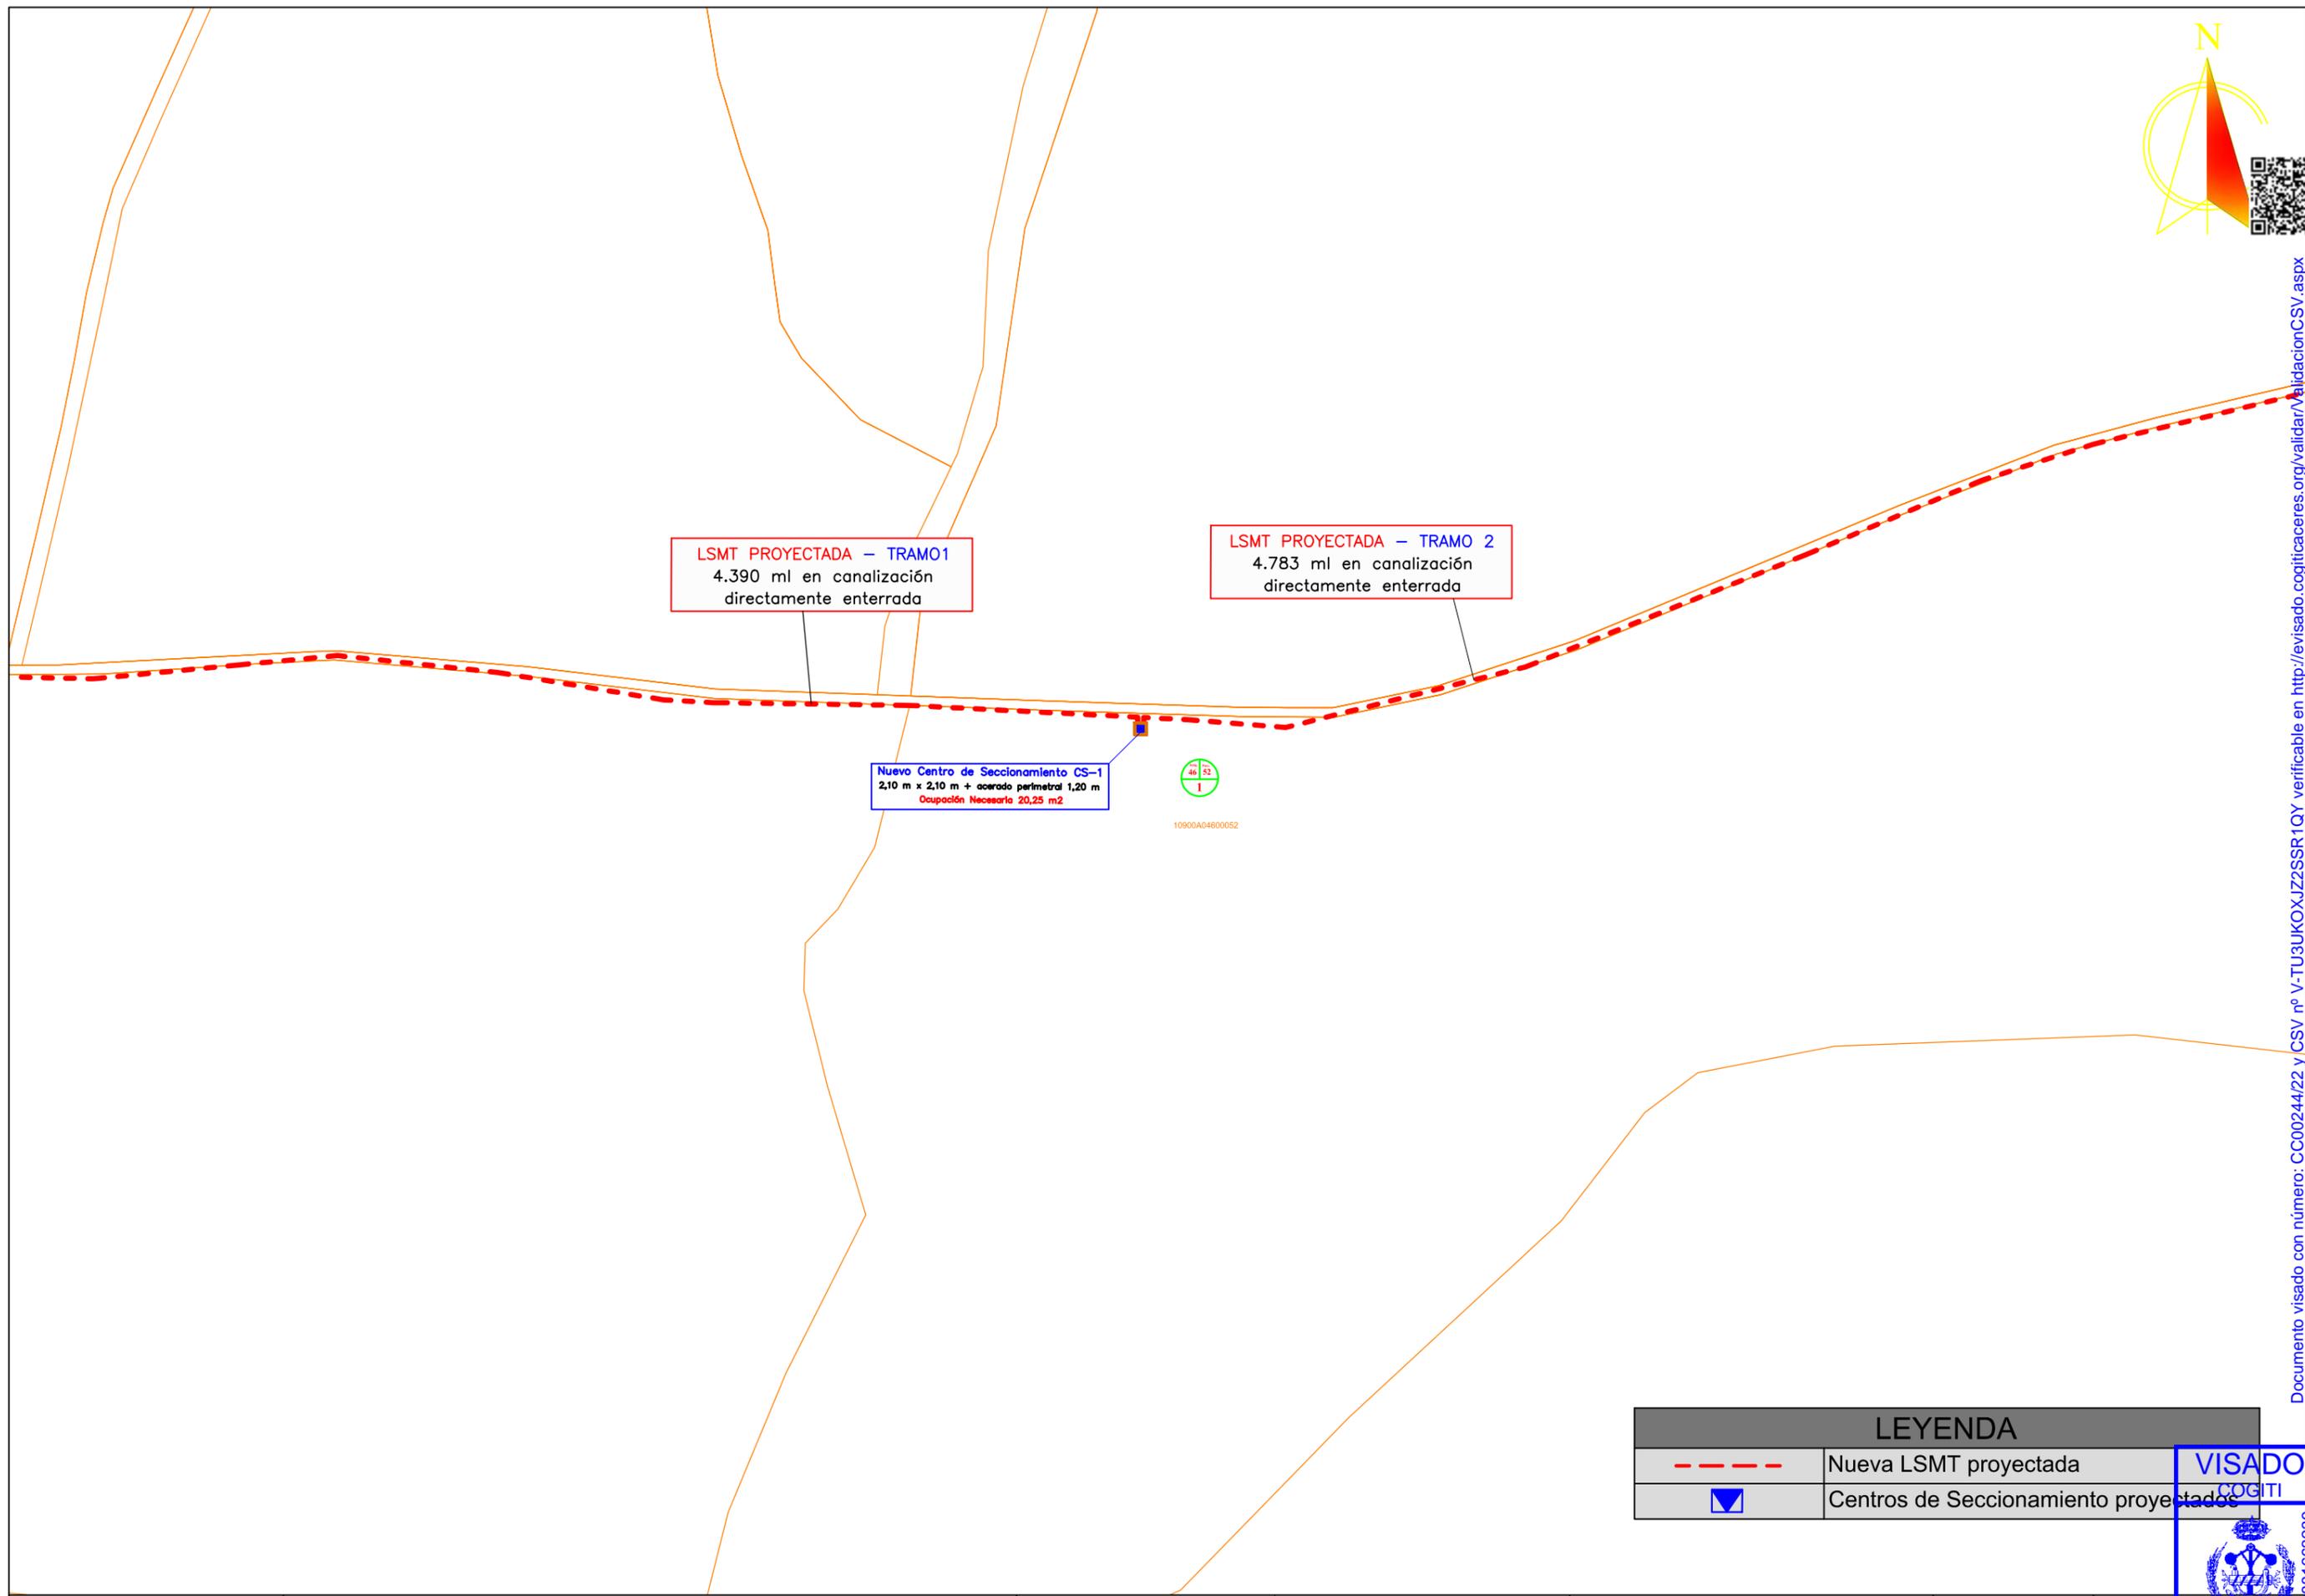

LSMT PROYECTADA – TRAMO1
4.390 ml en canalización
directamente enterrada

LSMT PROYECTADA – TRAMO 2
4.783 ml en canalización
directamente enterrada

Nuevo Centro de Seccionamiento CS-1
2,10 m x 2,10 m + acerado perimetral 1,20 m
Ocupación Necesaria 20,25 m2



10900A04600052

LEYENDA	
	Nueva LSMT proyectada
	Centros de Seccionamiento proyectados

VISADO
COGITI

03.01
-CÁCERES-
FORMATO
CG00244/22
ISG A-3

PROMOTOR: 	PROYECTO DE AMPLIACIÓN DE LSMT L-4866-01 "MONTANCHEZ" 20 KV DE LA STR "TORRE STA. MARÍA", ENTRE LAS POBLACIONES DE PUEBLA DE OBANDO Y CORDOBILLA DE LÁCARA, EN LOS TT.MM. DE PUEBLA DE OBANDO, CÁCERES, MÉRIDA Y CORDOBILLA DE LÁCARA, EN LAS PROVINCIAS DE CÁCERES Y BADAJOZ	PROYECTADO: 	El Ingeniero Autor del Proyecto Fdo.: Alonso Barroso Barrera	PLANO: PARCELARIO (CS-1)	FECHA: 21 de Febrero 2022	PLANO N°: 03.01 ESCALA: 1:2000
---------------	---	-----------------	---	------------------------------------	------------------------------	--

Documento visado con número: CC00244/22 y CSV nº V-TU3UKOXJZ2SSR1QY verificable en <http://levisado.cogitacaceres.org/validar/ValidacionCSV.aspx>



LSMT PROYECTADA – TRAMO1
4.390 ml en canalización
directamente enterrada

LSMT PROYECTADA – TRAMO 2
4.783 ml en canalización
directamente enterrada

Nuevo Centro de Seccionamiento CS-1
2,10 m x 2,10 m + acerado perimetral 1,20 m
Ocupación Necesaria 20,25 m²



10900A04600052


LEYENDA	
	Nueva LSMT proyectada
	Centros de Seccionamiento proyectados

VISADO
COGITI


006881669299

PROMOTOR: 	PROYECTO DE AMPLIACIÓN DE LSMT L-4866-01 "MONTANCHEZ" 20 KV DE LA STR "TORRE STA. MARÍA", ENTRE LAS POBLACIONES DE PUEBLA DE OBANDO Y CORDOBILLA DE LÁCARA, EN LOS TT.MM. DE PUEBLA DE OBANDO, CÁCERES, MÉRIDA Y CORDOBILLA DE LÁCARA, EN LAS PROVINCIAS DE CÁCERES Y BADAJOZ	PROYECTADO: 	El Ingeniero Autor del Proyecto Fdo.: Alonso Barroso Barrera	PLANO: PARCELARIO (CS-1)	FECHA: 21 de Febrero 2022	PLANO Nº: 3.01.1 ESCALA: 1:1000
---------------	---	-----------------	---	------------------------------------	------------------------------	--

Documento visado con número: CC00244/22 y CSV nº V-TU3UKOXJZ2SSR1QY verificable en <http://revisado.cogitacaceres.org/validar/ValidacionCSV.aspx>

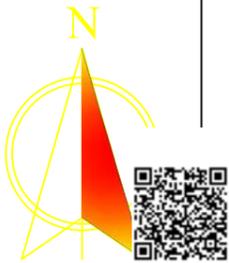

LEYENDA	
	Nueva LSMT proyectada
	Centros de Seccionamiento proyectados

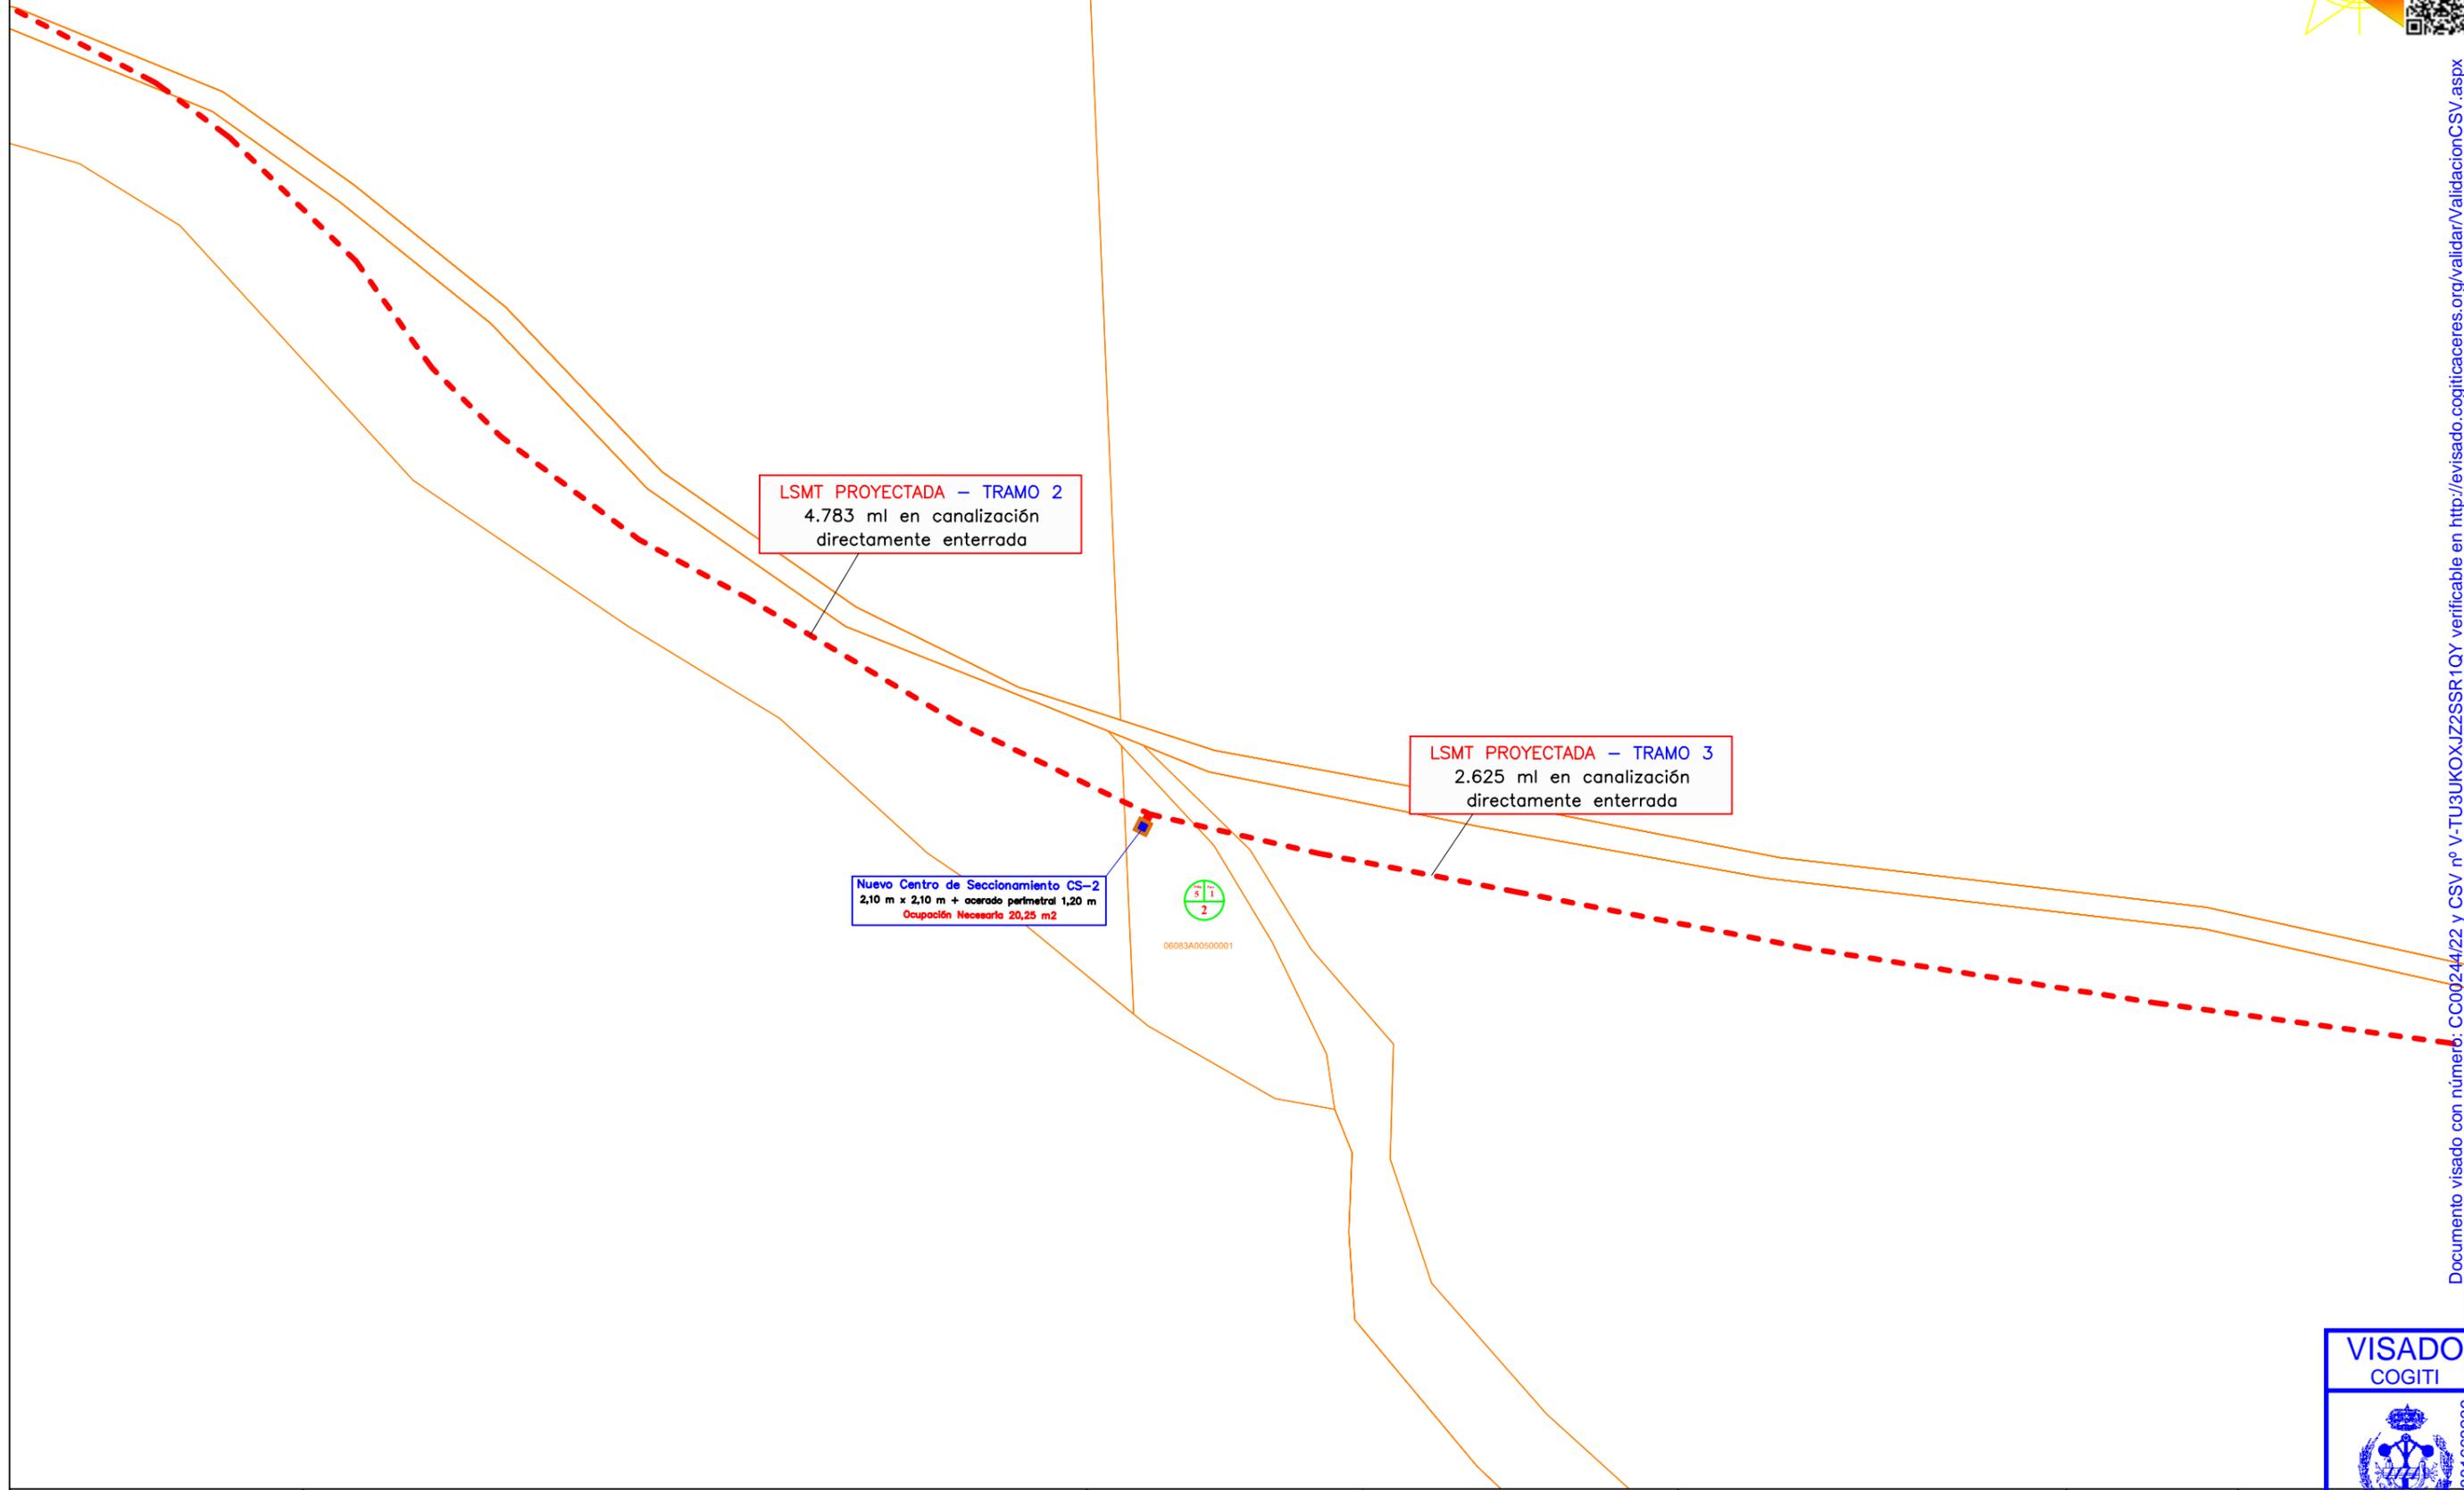

Documento visado con número: CC00244/22 y CSV nº V-TU3UKOXJZ2SSR1QY verificable en <http://levisado.cogitacaceres.org/validar/ValidacionCSV.aspx>

PROMOTOR: 	PROYECTO DE AMPLIACIÓN DE LSMT L-4866-01 "MONTANCHEZ" 20 KV DE LA STR "TORRE STA. MARÍA", ENTRE LAS POBLACIONES DE PUEBLA DE OBANDO Y CORDOBILLA DE LÁCARA, EN LOS TT.MM. DE PUEBLA DE OBANDO, CÁCERES, MÉRIDA Y CORDOBILLA DE LÁCARA, EN LAS PROVINCIAS DE CÁCERES Y BADAJOZ	PROYECTADO: 	El Ingeniero Autor del Proyecto Fdo.: Alonso Barroso Barrera	PLANO: PARCELARIO (CS-2)	FECHA: 21 de Febrero 2022	PLANO Nº: 03.02 ESCALA: 1:2000
---------------	---	-----------------	---	------------------------------------	------------------------------	---



LSMT PROYECTADA – TRAMO 2
4.783 ml en canalización
directamente enterrada

LSMT PROYECTADA – TRAMO 3
2.625 ml en canalización
directamente enterrada

Nuevo Centro de Seccionamiento CS-2
2,10 m x 2,10 m + acerado perimetral 1,20 m
Ocupación Necesaria 20,25 m2




06083A00500001


LEYENDA	
	Nueva LSMT proyectada
	Centros de Seccionamiento proyectados

Documento visado con número: CC09244/22 y CSV nº V-TU3UKOXJZ2SSR1QY verificable en <http://levisado.cogjicaceres.org/validar/ValidacionCSV.aspx>

PROMOTOR: 	PROYECTO DE AMPLIACIÓN DE LSMT L-4866-01 "MONTANCHEZ" 20 KV DE LA STR "TORRE STA. MARÍA", ENTRE LAS POBLACIONES DE PUEBLA DE OBANDO Y CORDOBILLA DE LÁCARA, EN LOS TT.MM. DE PUEBLA DE OBANDO, CÁCERES, MÉRIDA Y CORDOBILLA DE LÁCARA, EN LAS PROVINCIAS DE CÁCERES Y BADAJOZ	PROYECTADO: 	El Ingeniero Autor del Proyecto Fdo.: Alonso Barroso Barrera	PLANO: PARCELARIO (CS-2)	FECHA: 21 de Febrero 2022	PLANO Nº: 3.02.1 ESCALA: 1:1000
---------------	---	-----------------	---	------------------------------------	------------------------------	--

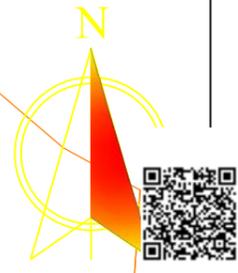

LEYENDA	
	Nueva LSMT proyectada
	Centros de Seccionamiento proyectados

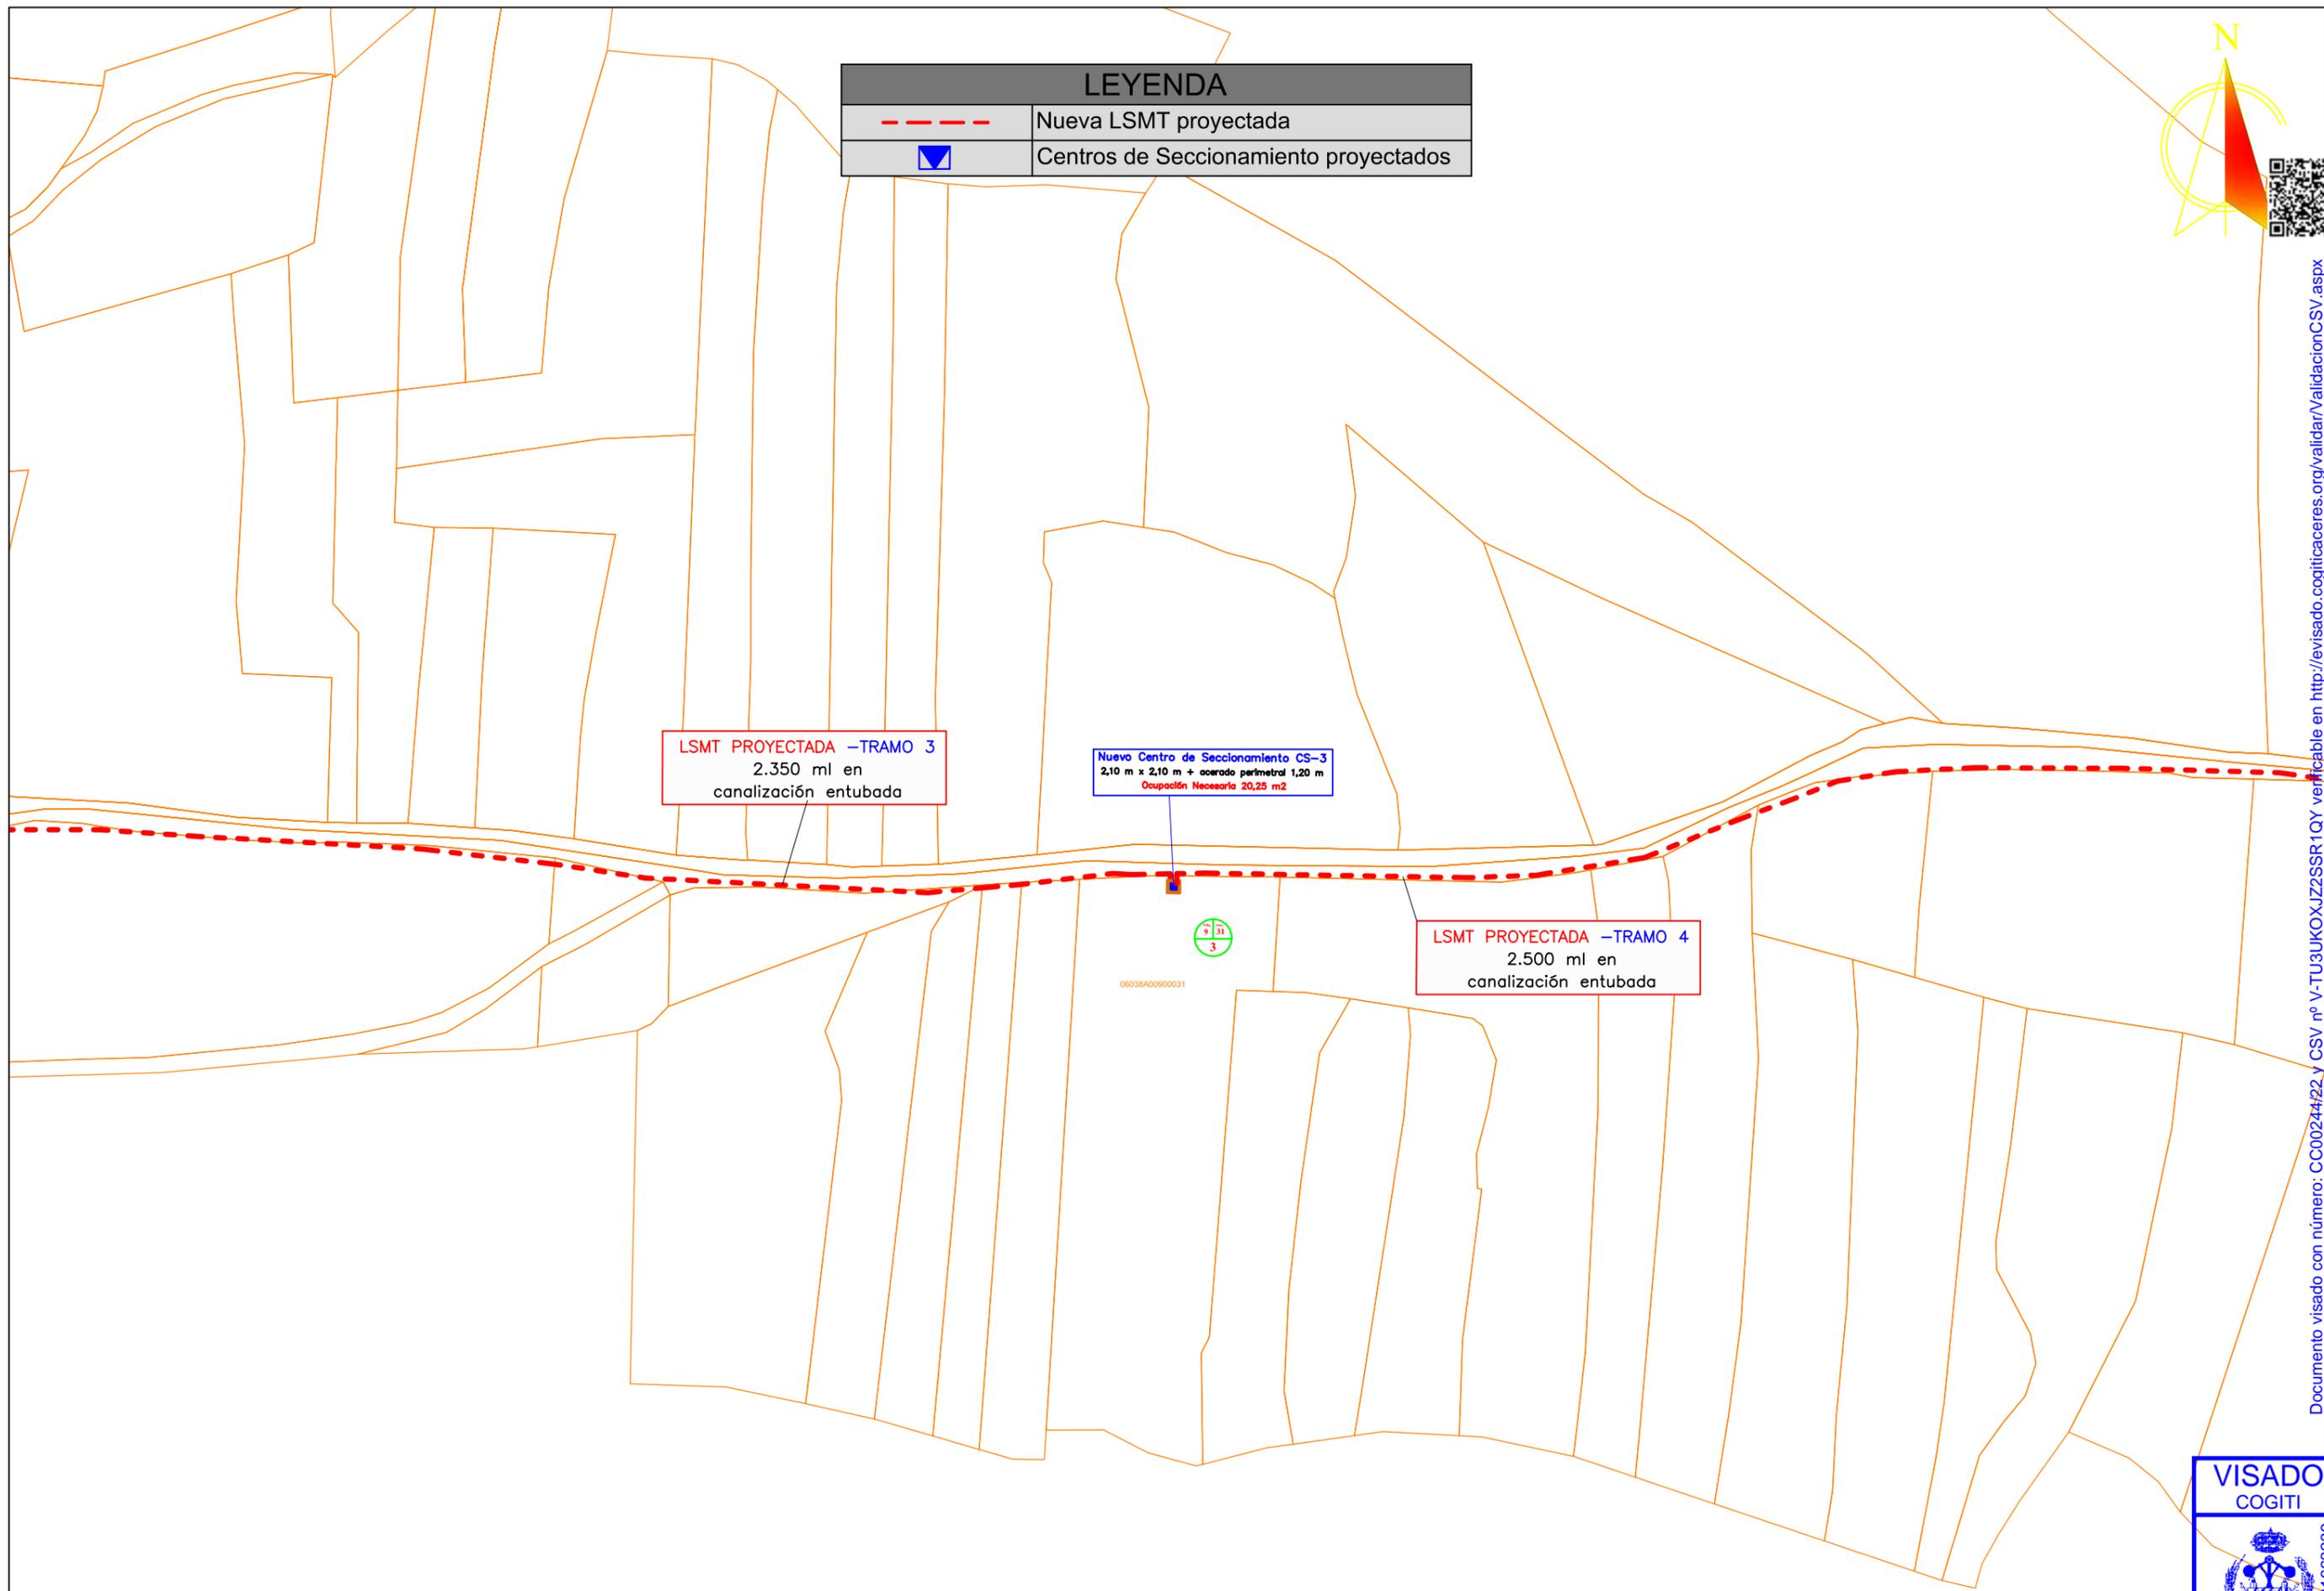

Documento visado con número: CC0024422 y CSV nº V-TU3UKOXJZ2SSR1QY verificable en <http://levisado.cogitacaceres.org/validar/ValidacionCSV.aspx>

PROMOTOR: 	PROYECTO DE AMPLIACIÓN DE LSMT L-4866-01 "MONTANCHEZ" 20 KV DE LA STR "TORRE STA. MARÍA", ENTRE LAS POBLACIONES DE PUEBLA DE OBANDO Y CORDOBILLA DE LÁCARA, EN LOS TT.MM. DE PUEBLA DE OBANDO, CÁCERES, MÉRIDA Y CORDOBILLA DE LÁCARA, EN LAS PROVINCIAS DE CÁCERES Y BADAJOZ	PROYECTADO: 	El Ingeniero Autor del Proyecto Fdo.: Alonso Barroso Barrera	PLANO: PARCELARIO (CS-3)	FECHA: 21 de Febrero 2022	PLANO Nº: 03.03 -CÁCERES- ESCALA: 1:2000
---------------	---	-----------------	---	------------------------------------	------------------------------	---



LEYENDA	
	Nueva LSMT proyectada
	Centros de Seccionamiento proyectados



LSMT PROYECTADA –TRAMO 3
2.350 ml en
canalización entubada

Nuevo Centro de Seccionamiento CS-3
2,10 m x 2,10 m + acerado perimetral 1,20 m
Ocupación Necesaria 20,25 m²



06038A00900031

LSMT PROYECTADA –TRAMO 4
2.500 ml en
canalización entubada

Documento visado con número: CC00244/22 y CSV nº V-TU3UKOXJZ2SSR1QY verificable en <http://levisado.cogitacaceres.org/validar/ValidacionCSV.aspx>

PROMOTOR: 	PROYECTO DE AMPLIACIÓN DE LSMT L-4866-01 "MONTANCHEZ" 20 KV DE LA STR "TORRE STA. MARÍA", ENTRE LAS POBLACIONES DE PUEBLA DE OBANDO Y CORDOBILLA DE LÁCARA, EN LOS TT.MM. DE PUEBLA DE OBANDO, CÁCERES, MÉRIDA Y CORDOBILLA DE LÁCARA, EN LAS PROVINCIAS DE CÁCERES Y BADAJOZ	PROYECTADO: 	El Ingeniero Autor del Proyecto  Fdo.: Alonso Barroso Barrera	PLANO: PARCELARIO (CS-3)	FECHA: 21 de Febrero 2022	PLANO Nº: 3.03.1 ESCALA: 1:1000
--	---	--	--	------------------------------------	------------------------------	---


VISADO
COGITI



06038A00900031



LEYENDA	
	LAMT existentes
	Nueva LSMT proyectada
	Apoyos existentes

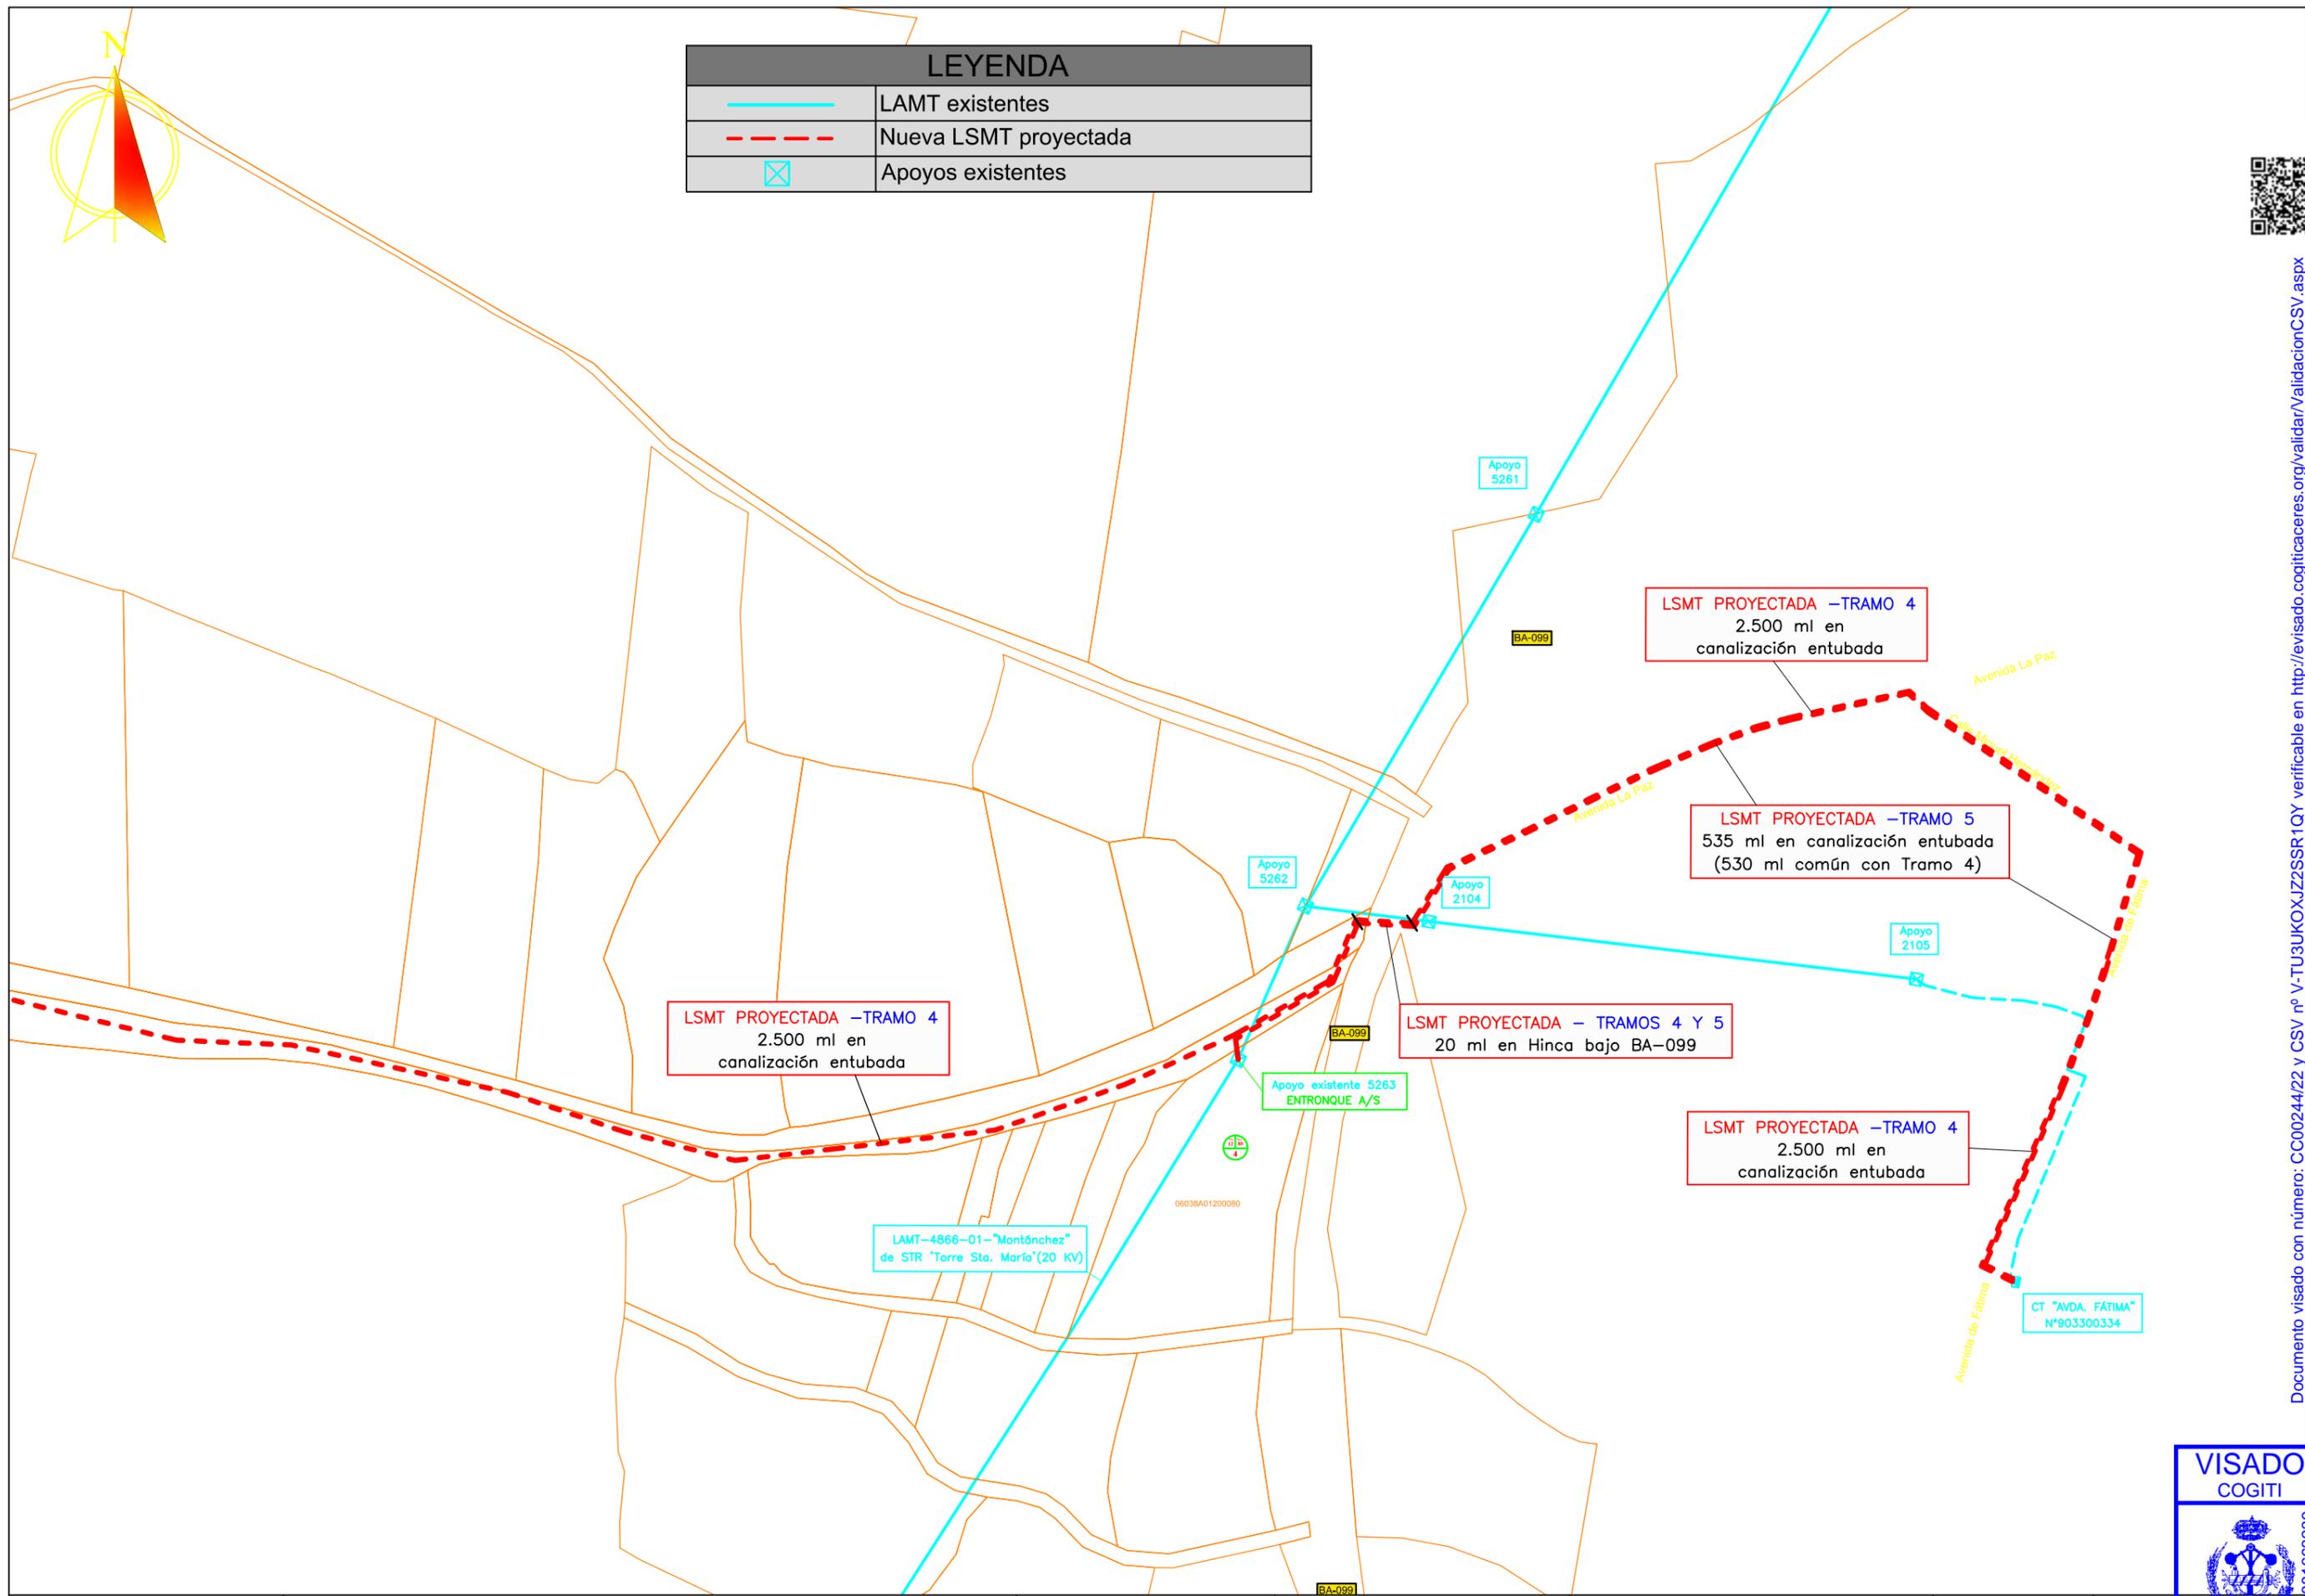

Documento visado con número: CC00244/22 y CSV nº V-TU3UKOXJZ2SSR1QY verificable en <http://levisado.cogitacaceres.org/validar/ValidacionCSV.aspx>

PROMOTOR:

PROYECTO DE AMPLIACIÓN DE LSMT L-4866-01 "MONTANCHEZ" 20 KV DE LA STR "TORRE STA. MARÍA", ENTRE LAS POBLACIONES DE PUEBLA DE OBANDO Y CORDOBILLA DE LÁCARA, EN LOS TT.MM. DE PUEBLA DE OBANDO, CÁCERES, MÉRIDA Y CORDOBILLA DE LÁCARA, EN LAS PROVINCIAS DE CÁCERES Y BADAJOZ

PROYECTADO:

El Ingeniero Autor del Proyecto

Fdo.: Alonso Barroso Barrera

PLANO: **PARCELARIO (Entronque A/S en apoyo 5263)**

FECHA: 21 de Febrero 2022

PLANO Nº: 03.04 - CÁCERES - CORDOBILLA DE LÁCARA

ESCALA: 1:2000

FORMATO: ISG A-3

VISADO
COGITI

006881666299



LEYENDA	
	LAMT existentes
	Nueva LSMT proyectada
	Apoyos existentes



Avenida La Paz

LS
535
(53)

Apoyo 5262

Apoyo 2104

LSMT PROYECTADA –TRAMO 4
2.500 ml en
canalización entubada

LSMT PROYECTADA – TRAMOS 4 Y 5
20 ml en Hinca bajo BA-099

Apoyo existente 5263
ENTRONQUE A/S

LSM



06038A01200080

LAMT-4866-01-“Montánchez”
de STR ‘Torre Sta. María’(20 KV)

VISADO
COGITI

3.04.1
CÁCERES
FORMATO
CC00244/22
ISG A-3

PROMOTOR:



PROYECTO DE AMPLIACIÓN DE LSMT L-4866-01 “MONTANCHEZ” 20 KV DE LA STR ‘TORRE STA. MARÍA’, ENTRE LAS POBLACIONES DE PUEBLA DE OBANDO Y CORDOBILLA DE LÁCARA, EN LOS TT.MM. DE PUEBLA DE OBANDO, CÁCERES, MÉRIDA Y CORDOBILLA DE LÁCARA, EN LAS PROVINCIAS DE CÁCERES Y BADAJOZ

PROYECTADO:



El Ingeniero Autor del Proyecto



Fdo.: Alonso Barroso Barrera

PLANO:

PARCELARIO
(Entronque A/S en apoyo 5263)

FECHA:

21 de Febrero 2022


PLANO Nº:

1:1000

Documento visado con número: CC00244/22 y COG V nº V-TU3UKOXJZ2SSR1QY verificable en <http://levisado.cogitacaceres.org/validacionCOG/validacionCOG.aspx>



Documento visado con número: CC00244/22 y CSV nº V-TU3UKOXJZ2SSR1QY verificable en <http://levisado.cogitacaceres.org/validar/ValidacionCSV.aspx>

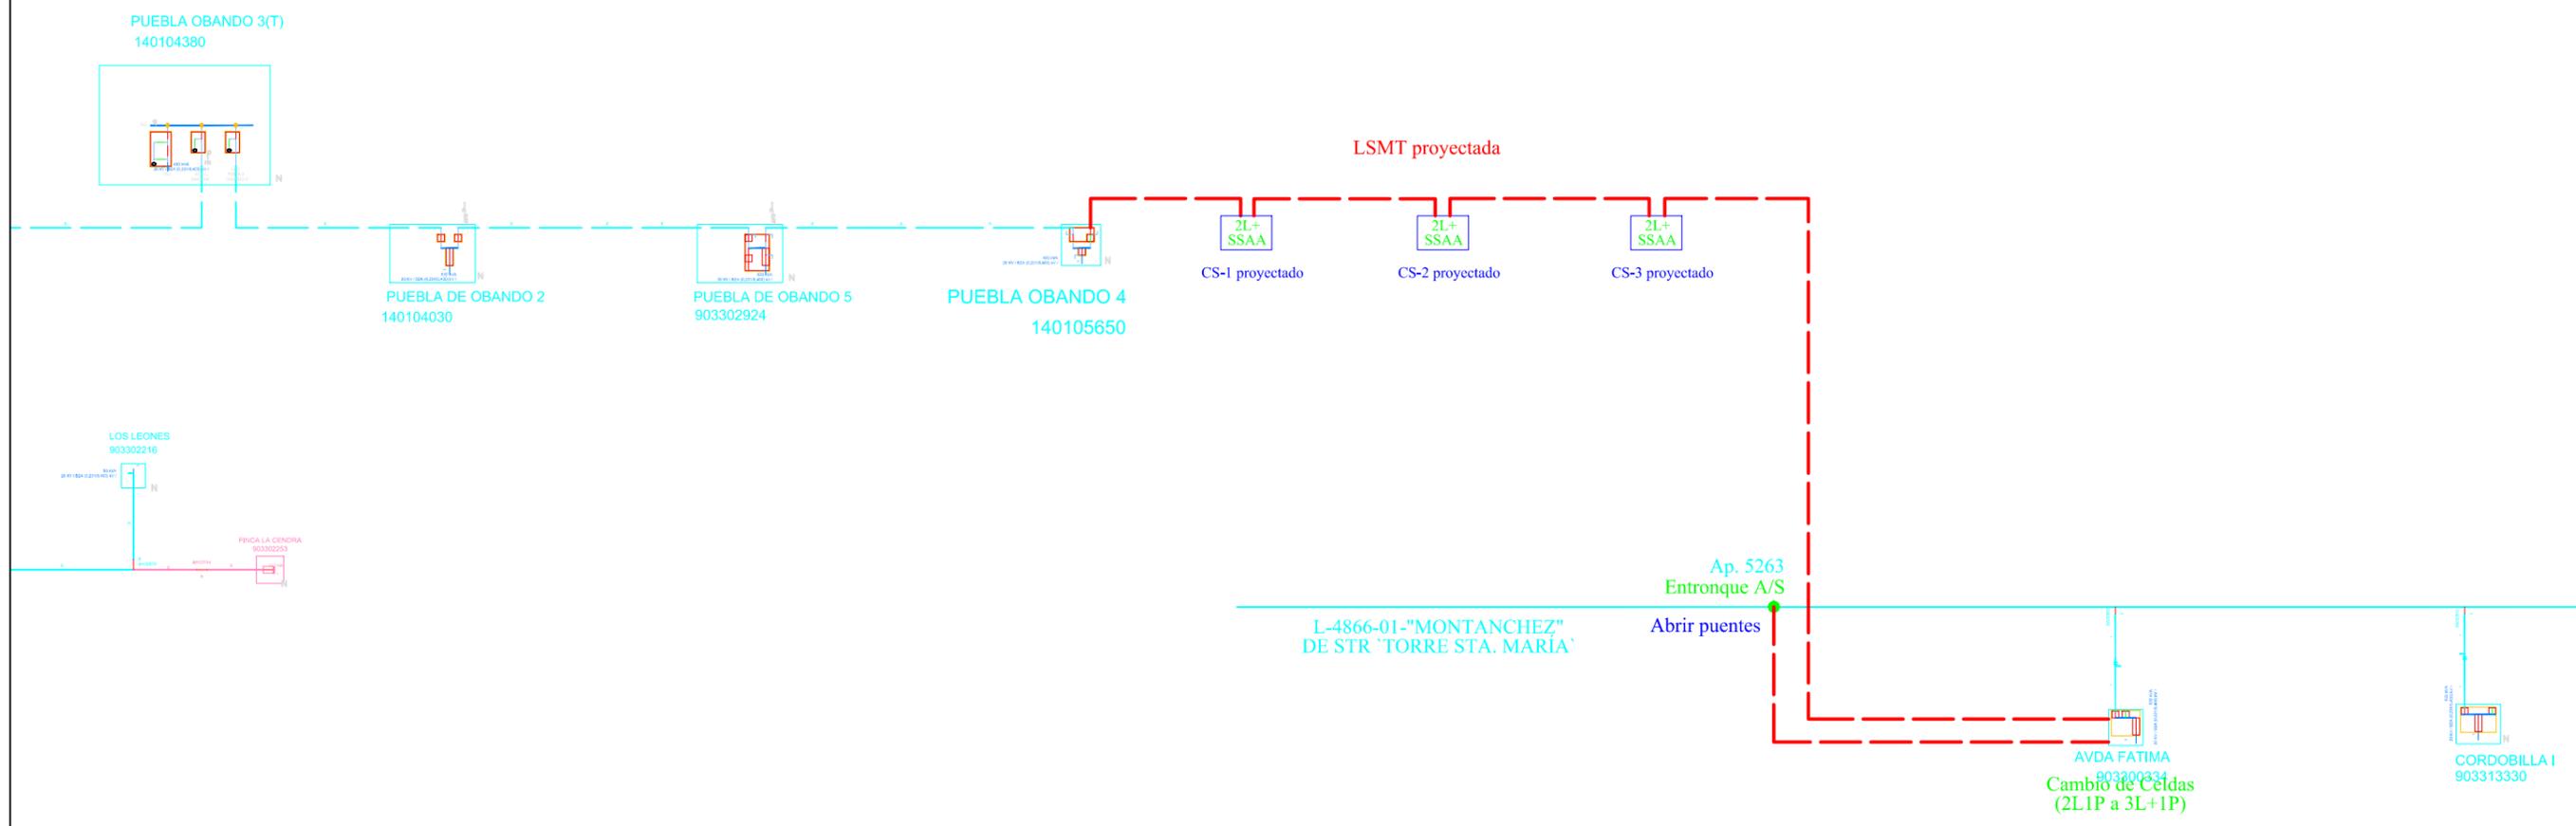

PROMOTOR:

PROYECTO DE AMPLIACIÓN DE LSMT L-4866-01 "MONTANCHEZ" 20 KV DE LA STR "TORRE STA. MARÍA", ENTRE LAS POBLACIONES DE PUEBLA DE OBANDO Y CORDOBILLA DE LÁCARA, EN LOS TT.MM. DE PUEBLA DE OBANDO, CÁCERES, MÉRIDA Y CORDOBILLA DE LÁCARA, EN LAS PROVINCIAS DE CÁCERES Y BADAJOZ

PROYECTADO:

El Ingeniero Autor del Proyecto

Fdo.: Alonso Barroso Barrera

PLANO:
ESQUEMA UNIFILAR


FECHA:
21 de Febrero 2022

PLANO Nº:
ESCALA:
S/E

VISADO
COGITI

04 CÁCERES
FORMATO: CC00244/22
ISG A-3

CABLE UNIPOLAR CON AISLAMIENTOS SECO DE ETILENO
 PROPILENO DE ALTO MODULO Y CUBIERTO DE POLIOLEFINA
 (HEPRZ1) PARA REDES DE A.T HASTA 30 KV

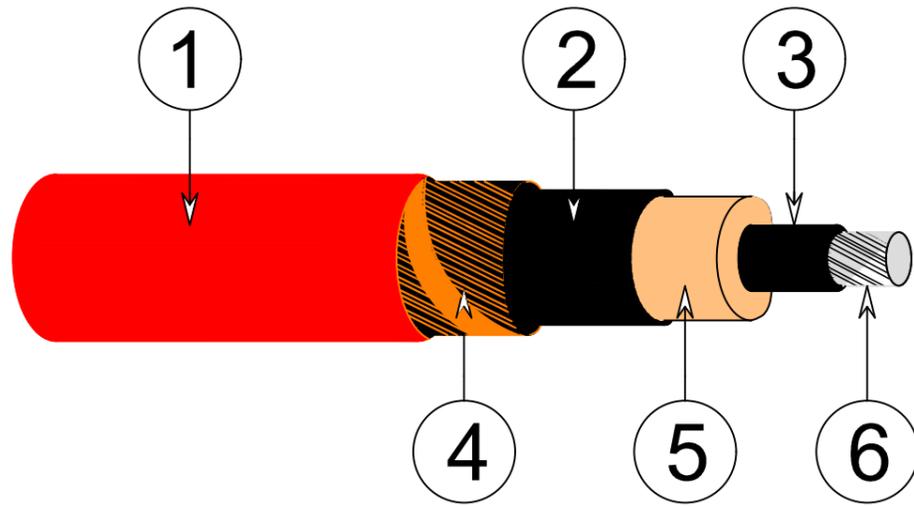

Constitución del cable:


- 1.-Cubierta Exterior
- 2.-Semiconductora Externa.
- 3.-Semiconductora Interna.
- 4.-Pantalla Metalica
- 5.-Aislamiento
- 6.-Conductor Al

CONEXIÓN A TIERRA PANTALLA CABLES AISLADOS



Las pantallas de los cables aislados se conectarán en ambos extremos solidariamente a tierra, por un lado en el apoyo 5263 existente donde se realizará el entronque aéreo-subterráneo proyectado, y por otro en las estructuras de las correspondientes celdas de línea de los nuevos CS-1, CS-2 y CS-3 proyectados, y en los CCTT "Puebla de Obando 4" N°140105650 y "Avda. Fátima" N°903300334

EMPALME CABLES CON AISLAMIENTO SECO

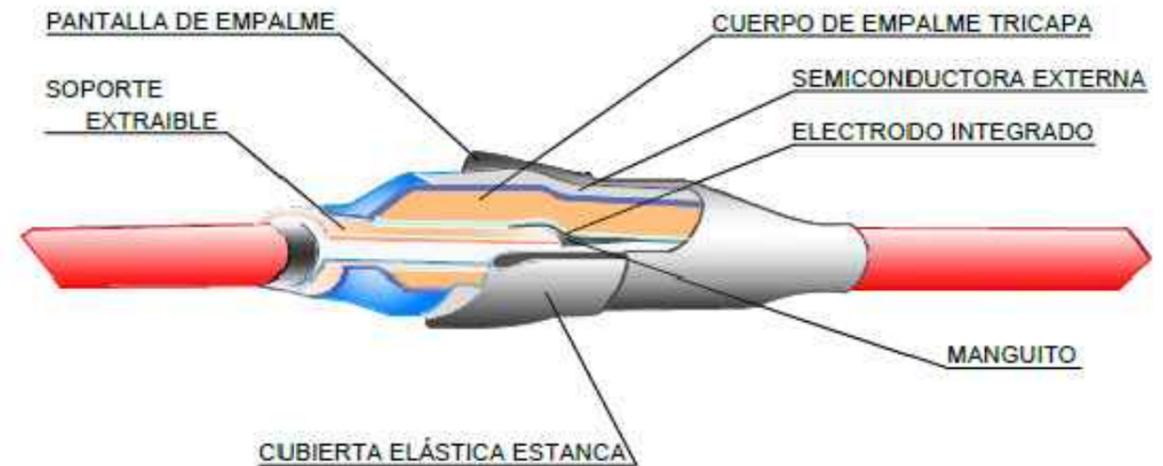

Sistema de ejecución para ambas tensiones: Tecnología retráctil en frío

PROMOTOR:



PROYECTO DE AMPLIACIÓN DE LSMT L-4866-01 "MONTANCHEZ" 20 KV DE LA STR "TORRE STA. MARÍA", ENTRE LAS POBLACIONES DE PUEBLA DE OBANDO Y CORDOBILLA DE LÁCARA, EN LOS TT.MM. DE PUEBLA DE OBANDO, CÁCERES, MÉRIDA Y CORDOBILLA DE LÁCARA, EN LAS PROVINCIAS DE CÁCERES Y BADAJOZ

PROYECTADO:



El Ingeniero Autor del Proyecto

Fdo.: Alonso Barroso Barrera

PLANO:

DETALLES DE CONDUCTOR
 HEPRZI PARA LSMT

FECHA:

21 de Febrero 2022

PLANO N°:


ESCALA:
 S/E

VISADO
 COGITI



TERMINALES ENCHUFABLES APANTALLADOS PARA PUNTES

NI 56.80.02 ACCESORIOS PARA CABLES SUBTERRÁNEOS DE TENSIONES ASIGNADAS DE 12/20(24) KV HASTA 18/30(36) KV. CABLES CON AISLAMIENTO SECO.

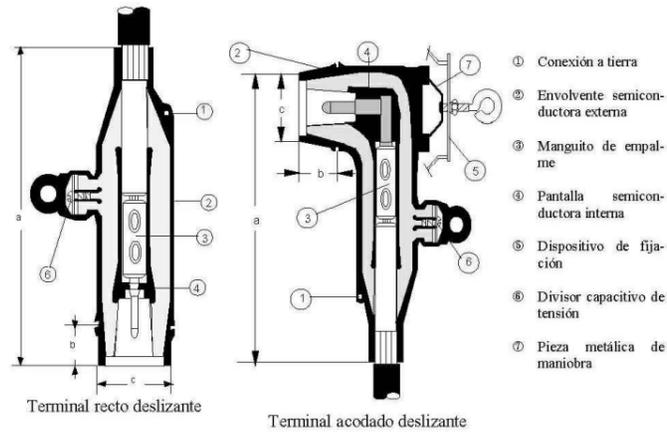

- ① Conexión a tierra
- ② Envolverte semiconductor externa
- ③ Manguito de empalme
- ④ Pantalla semiconductor interna
- ⑤ Dispositivo de fijación
- ⑥ Divisor capacitivo de tensión
- ⑦ Pieza metálica de maniobra

CARACTERÍSTICAS


Designación	Tensión	Intensidad A	Sección conductor mm ²	Medidas mm			Código
				a	b	c	
TER 1S/50	24	250	50 Al	240	34	55	5687100
TEA 1S/50				240	34	54	5687101
TEA 3S/50	36	400		290	-	-	5687106

TE = Terminal R = Recto A = Acodado
 1S = Para conector enchufable C 1 S 3S = Para conector enchufable C 3 S
 50 = Sección del conductor, en mm²

UTILIZACIÓN

En terminaciones de cables subterráneos con aislamiento seco de AT hasta 30 kV, para puentes de enlace entre celdas y transformadores en los CT, en interior.

TERMINALES ENCHUFABLES EN T, ATORNILLADOS

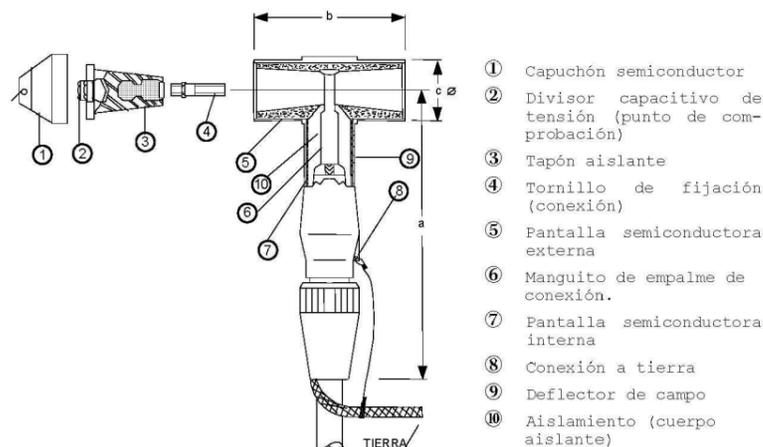


- ① Capuchón semiconductor
- ② Divisor capacitivo de tensión (punto de comprobación)
- ③ Tapón aislante
- ④ Tornillo de fijación (conexión)
- ⑤ Pantalla semiconductor externa
- ⑥ Manguito de empalme de conexión.
- ⑦ Pantalla semiconductor interna
- ⑧ Conexión a tierra
- ⑨ Deflector de campo
- ⑩ Aislamiento (cuerpo aislante)

Dimensiones básicas de los terminales en T, en mm

Tipo de terminal	Tipo de conector/pasatapas	a (máx)	b (máx)	c	Superficie de contacto
TET2R/24/150	C2R	370	220	77 ± 5	C
TET3R/36/150	C3R				
TET3R/36/240					
TET3R/36/400					

MANGUITOS DE EMPALME DE ALUMINIO

NI 58.20.71 MANGUITOS DE EMPALME DE ALUMINIO PARA AT (≤ 30 kV)

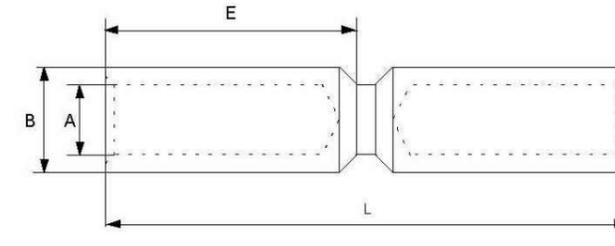

CARACTERÍSTICAS


Los manguitos de empalme de aluminio cumplirán con la NI 58.20.71, salvo las características dimensionales del manguito de sección 400 Al, que tendrá las dimensiones siguientes:

Designación Iberdrola	Sección conductor Al mm ²	A ± 0,12 Ø mm	B Ø mm	E +0 -1 mm	L ± 1 mm
ME PP 150 Al *	150	15,5	25 ± 0,11	64	133
ME PP 240 Al *	240	19,5	32 ± 0,13	64	133
ME PP 400 Al	400	26,0	40 ± 0,16	87	185

* Los manguitos de secciones de 150 Al y 240 Al son los mismos que los utilizados en conductores de aluminio de los cables de BT (Ver Fichas BTS-12)

SISTEMA DE COMPRESIÓN : Punzonado profundo en matriz cerrada

ORDEN DE COMPRESIÓN : Ver figura

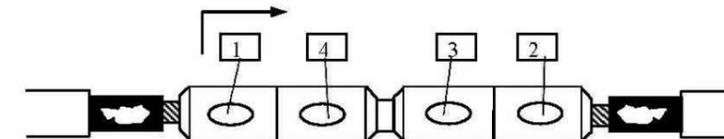

UTILIZACIÓN

Conductores de aluminio de los cables subterráneos con aislamiento seco de AT hasta 30 kV, inclusive.

PROMOTOR:



PROYECTO DE AMPLIACIÓN DE LSMT L-4866-01 "MONTANCHEZ" 20 KV DE LA STR "TORRE STA. MARÍA", ENTRE LAS POBLACIONES DE PUEBLA DE OBANDO Y CORDOBILLA DE LÁCARA, EN LOS TT.MM. DE PUEBLA DE OBANDO, CÁCERES, MÉRIDA Y CORDOBILLA DE LÁCARA, EN LAS PROVINCIAS DE CÁCERES Y BADAJOZ

PROYECTADO:



El Ingeniero Autor del Proyecto

Fdo.: Alonso Barroso Barrera

PLANO:

DETALLES DE ACCESORIOS PARA CABLES SUBTERRÁNEOS

FECHA:

21 de Febrero 2022


PLANO Nº:

06 ESCALA: S/E



CANALIZACIÓN DIRECTAMENTE ENTERRADA en Tierra

Una Línea de MT

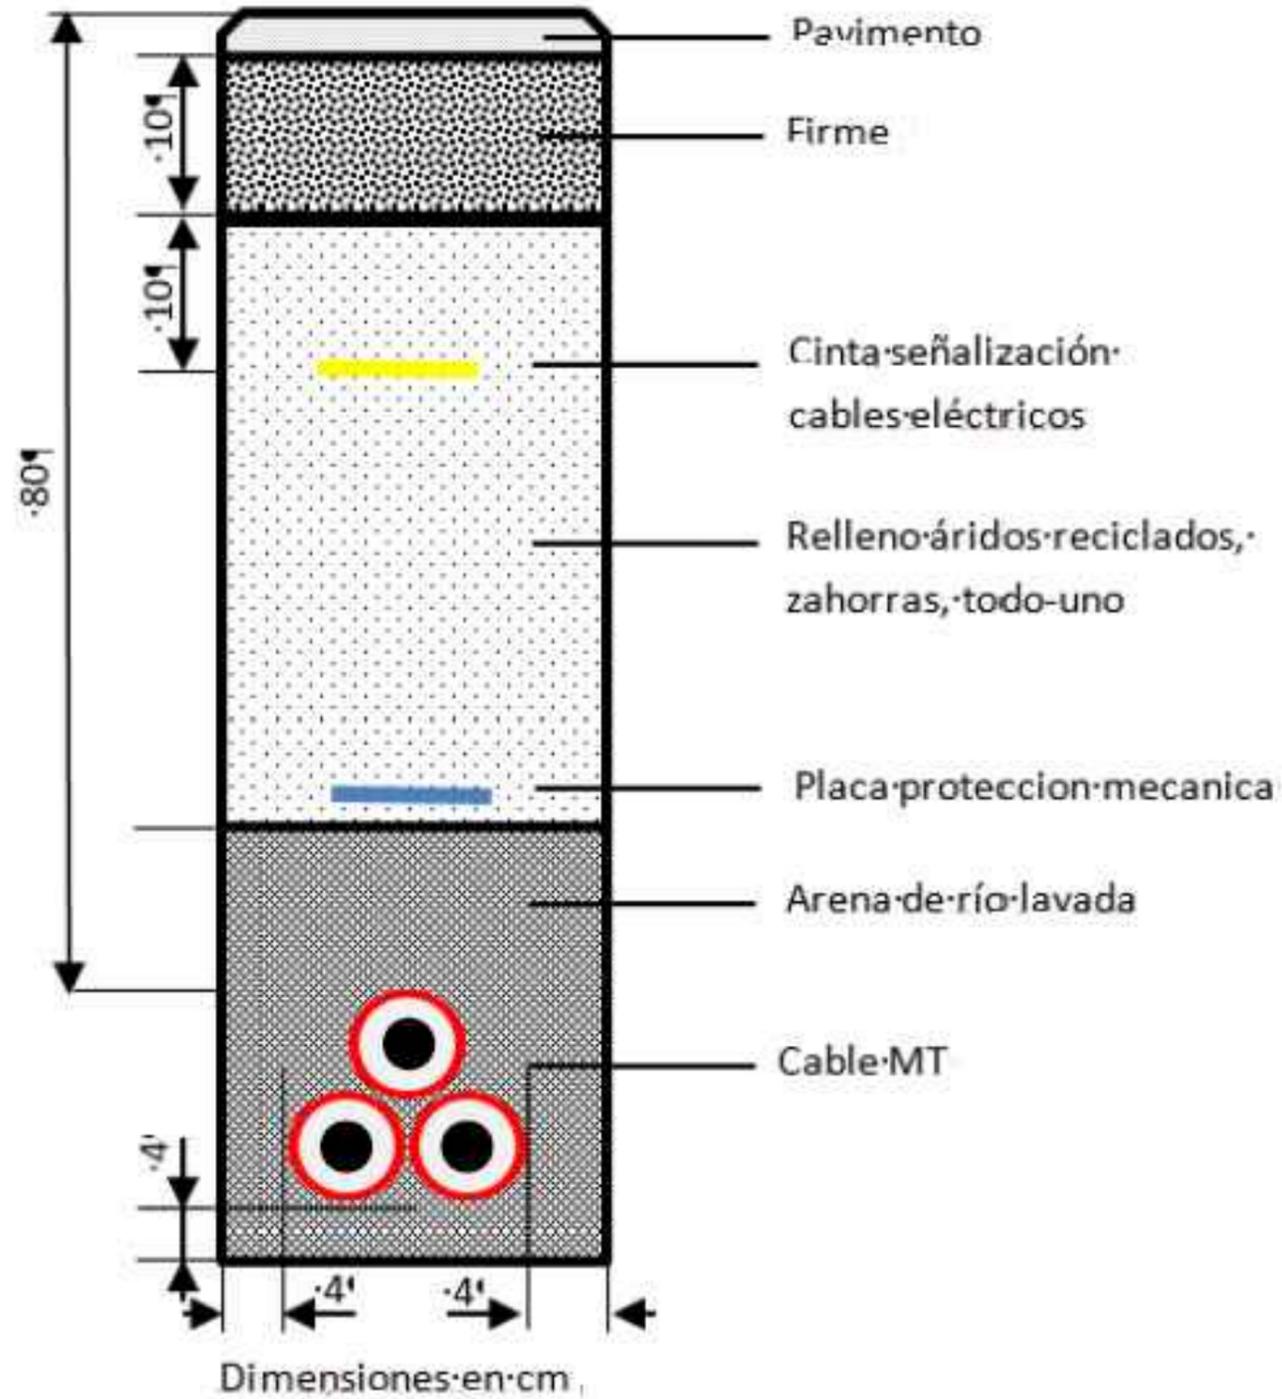

Documento visado con número: CC00244/22 y CSV nº V-TU3UKOXJZ2SSR1QY verificable en <http://levisado.cogitacaceres.org/validar/ValidacionCSV.aspx>

VISADO
COGITI

07
CÁCERES
FORMATO
CC00244/22
ISG A-3

PROMOTOR:



PROYECTO DE AMPLIACIÓN DE LSMT L-4866-01 "MONTANCHEZ" 20 KV DE LA STR "TORRE STA. MARÍA", ENTRE LAS POBLACIONES DE PUEBLA DE OBANDO Y CORDOBILLA DE LÁCARA, EN LOS TT.MM. DE PUEBLA DE OBANDO, CÁCERES, MÉRIDA Y CORDOBILLA DE LÁCARA, EN LAS PROVINCIAS DE CÁCERES Y BADAJOZ

PROYECTADO:



El Ingeniero Autor del Proyecto



Fdo.: Alonso Barroso Barrera

PLANO:

SECCIÓN TIPO CANALIZACIONES DIRECTAMENTE ENTERRADAS

FECHA:


21 de Febrero 2022

PLANO Nº:


S/E

006881669299

CANALIZACIÓN ENTUBADA CON 2 TUBOS DE Ø 160 mm en Calzada colocados en HORIZONTAL

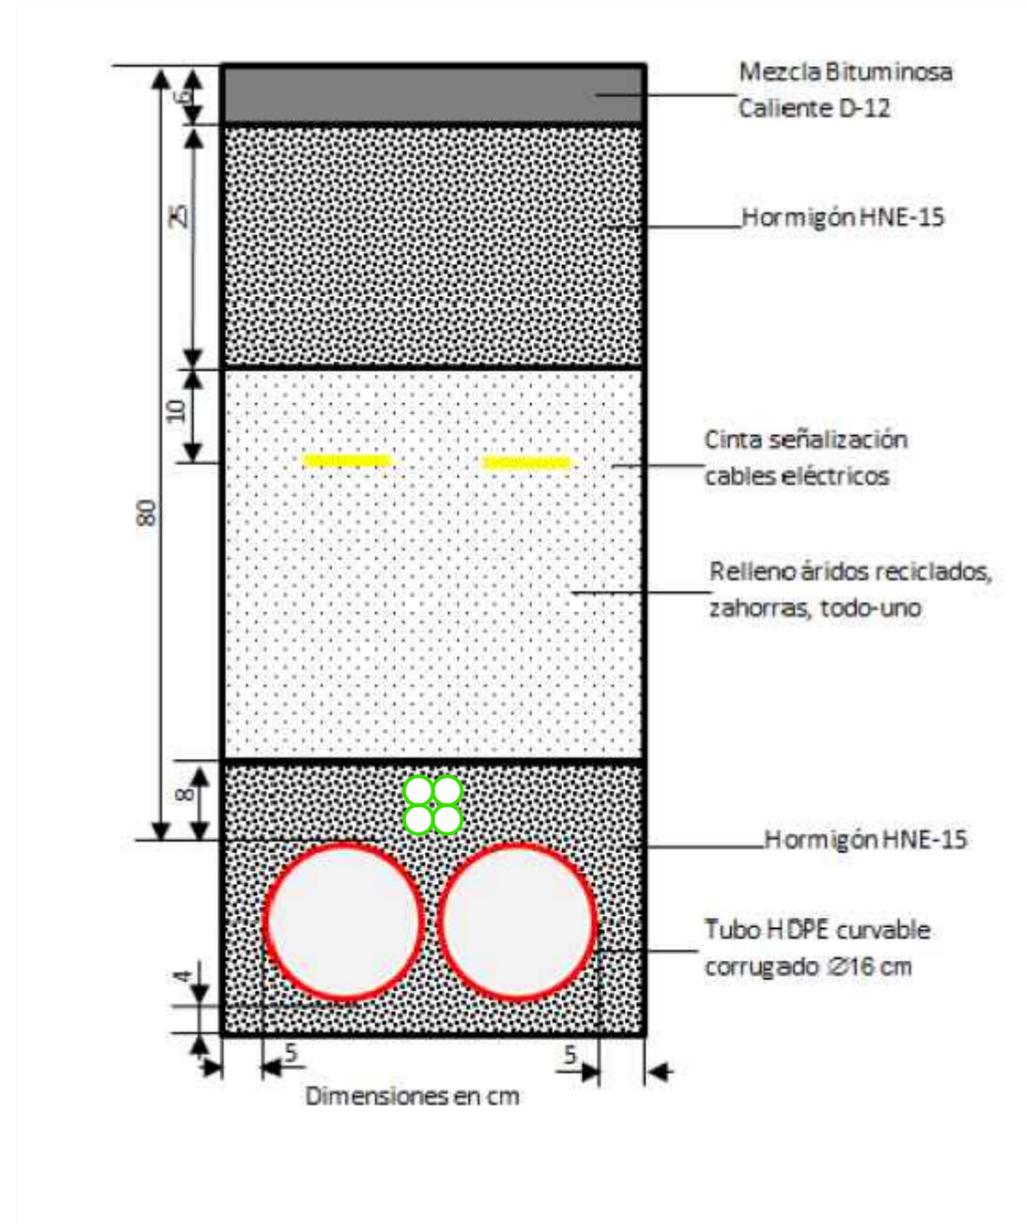

CANALIZACIÓN ENTUBADA CON 2 TUBOS DE Ø 160 mm en Acerado / Tierra colocados en HORIZONTAL

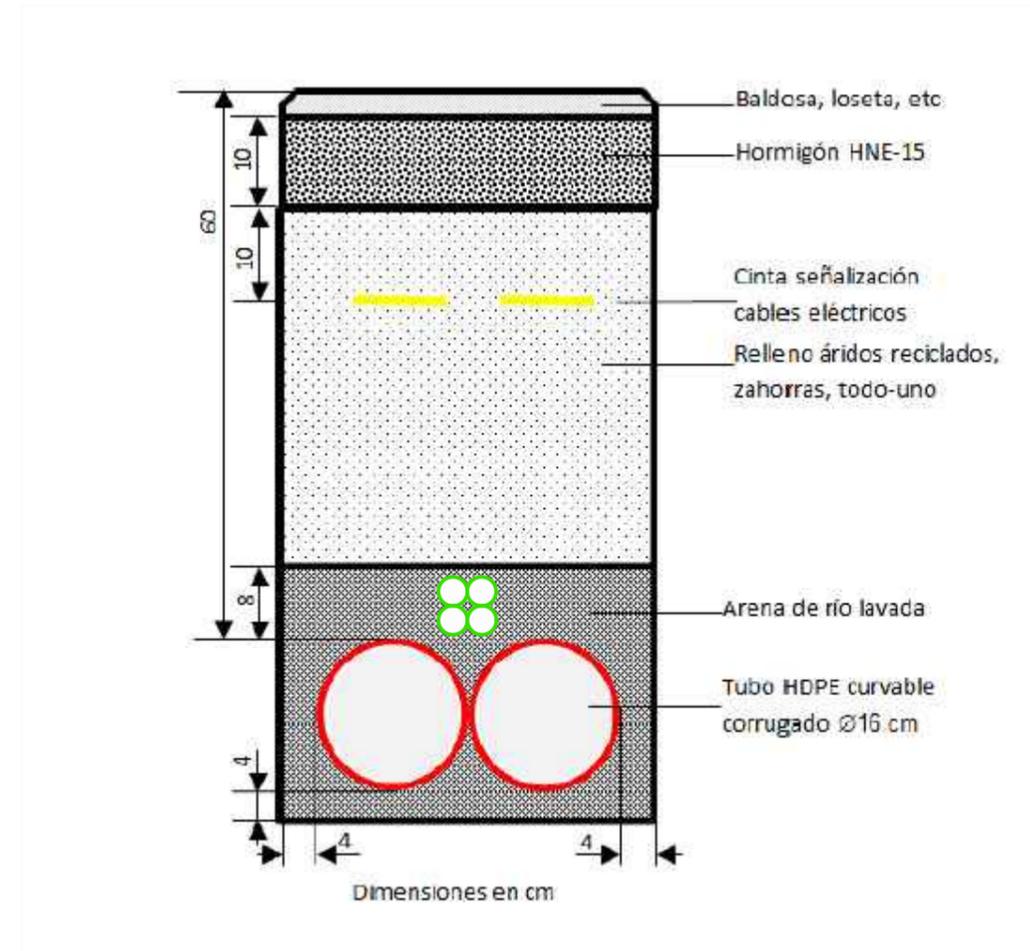

Documento visado con número: CC00244/22 y CSV nº V-TU3UKOXJZ2SSR1QY verificable en <http://levisado.cogjicaceres.org/validar/ValidacionCSV.aspx>

PROMOTOR:



PROYECTO DE AMPLIACIÓN DE LSMT L-4866-01 "MONTANCHEZ" 20 KV DE LA STR "TORRE STA. MARÍA", ENTRE LAS POBLACIONES DE PUEBLA DE OBANDO Y CORDOBILLA DE LÁCARA, EN LOS TT.MM. DE PUEBLA DE OBANDO, CÁCERES, MÉRIDA Y CORDOBILLA DE LÁCARA, EN LAS PROVINCIAS DE CÁCERES Y BADAJOZ

PROYECTADO:



El Ingeniero Autor del Proyecto

Fdo.: Alonso Barroso Barrera

PLANO:

SECCIÓN TIPO CANALIZACIONES SUBTERRÁNEAS ENTUBADAS (2 Tubos 160 mm en Horizontal)

FECHA:

21 de Febrero 2022

PLANO Nº:



08.01
CÁCERES
S/E

VISADO
COGITI

08.01
CÁCERES
FORMATO
CC00244/22
ISG A-3

CANALIZACIÓN ENTUBADA CON 4 TUBOS DE Ø 160 mm en Calzada


CANALIZACIÓN ENTUBADA CON 4 TUBOS DE Ø 160 mm en Acerado / Tierra

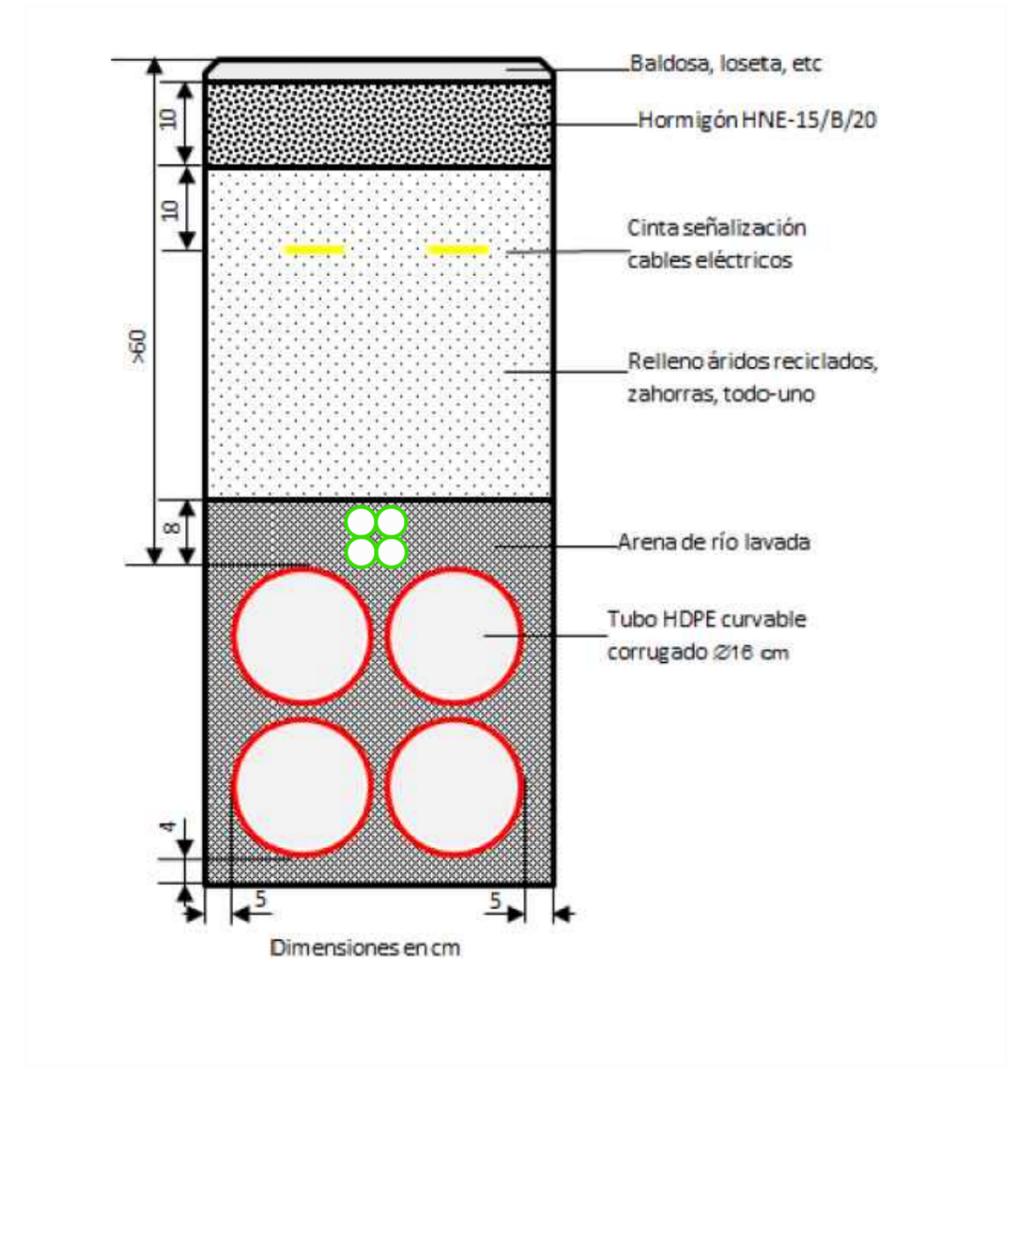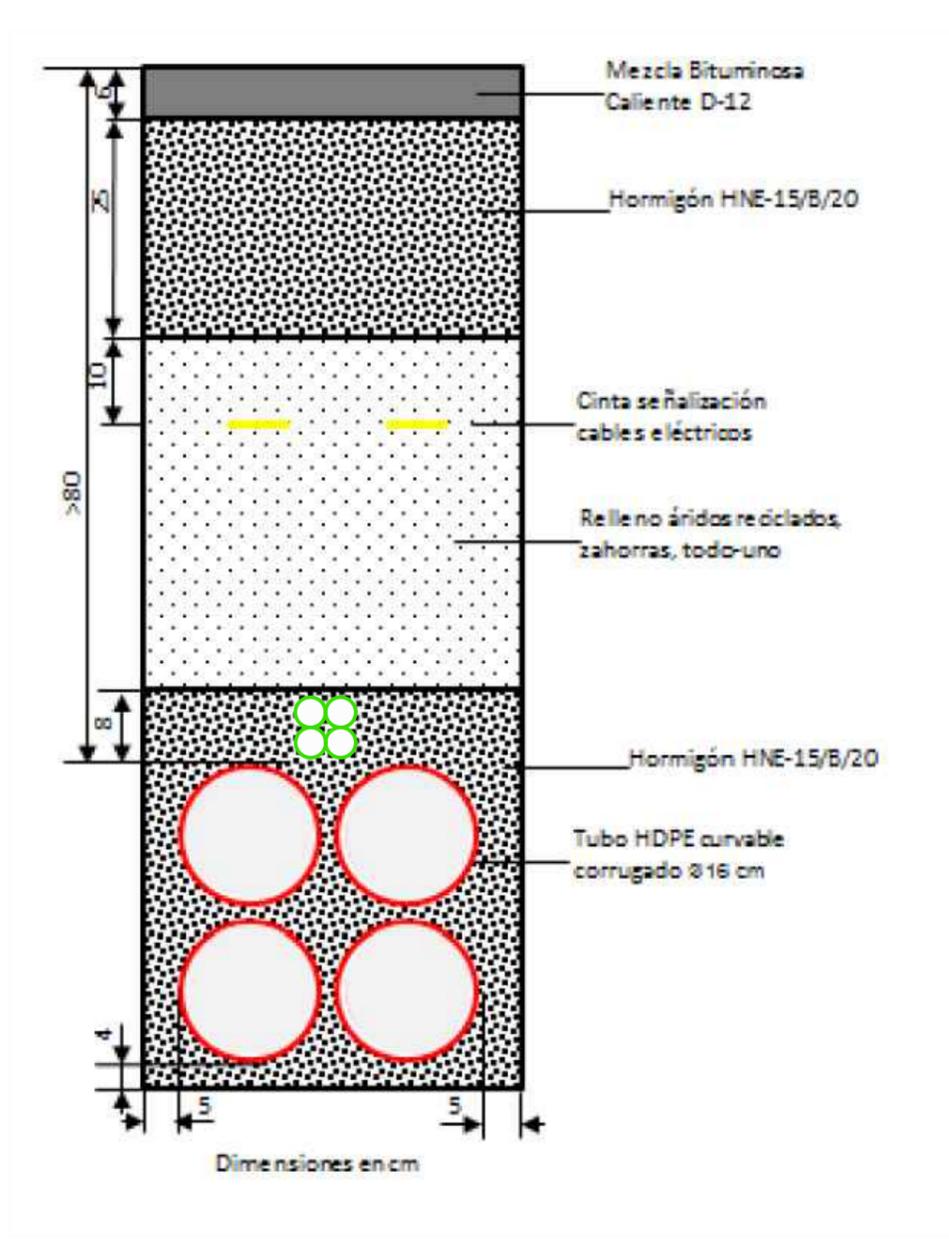

Documento visado con número: CC00244/22 y CSV nº V-TU3UKOXJZ2SSR1QY verificable en <http://levisado.cogitacaceres.org/validar/ValidacionCSV.aspx>

PROMOTOR: 	PROYECTO DE AMPLIACIÓN DE LSMT L-4866-01 "MONTANCHEZ" 20 KV DE LA STR "TORRE STA. MARÍA", ENTRE LAS POBLACIONES DE PUEBLA DE OBANDO Y CORDOBILLA DE LÁCARA, EN LOS TT.MM. DE PUEBLA DE OBANDO, CÁCERES, MÉRIDA Y CORDOBILLA DE LÁCARA, EN LAS PROVINCIAS DE CÁCERES Y BADAJOZ	PROYECTADO: 	El Ingeniero Autor del Proyecto Fdo.: Alonso Barroso Barrera	PLANO: SECCIÓN TIPO CANALIZACIONES SUBTERRÁNEAS ENTUBADAS (4 Tubos 160 mm)	FECHA: 21 de Febrero 2022	PLANO Nº: 08.02 ESCALA: S/E
---------------	---	-----------------	---	--	------------------------------	--

**CANALIZACIÓN ENTUBADA CON 2 TUBOS DE Ø 160 mm
COLOCADOS EN UN PLANO
(CRUCE DE CARRETERAS)**

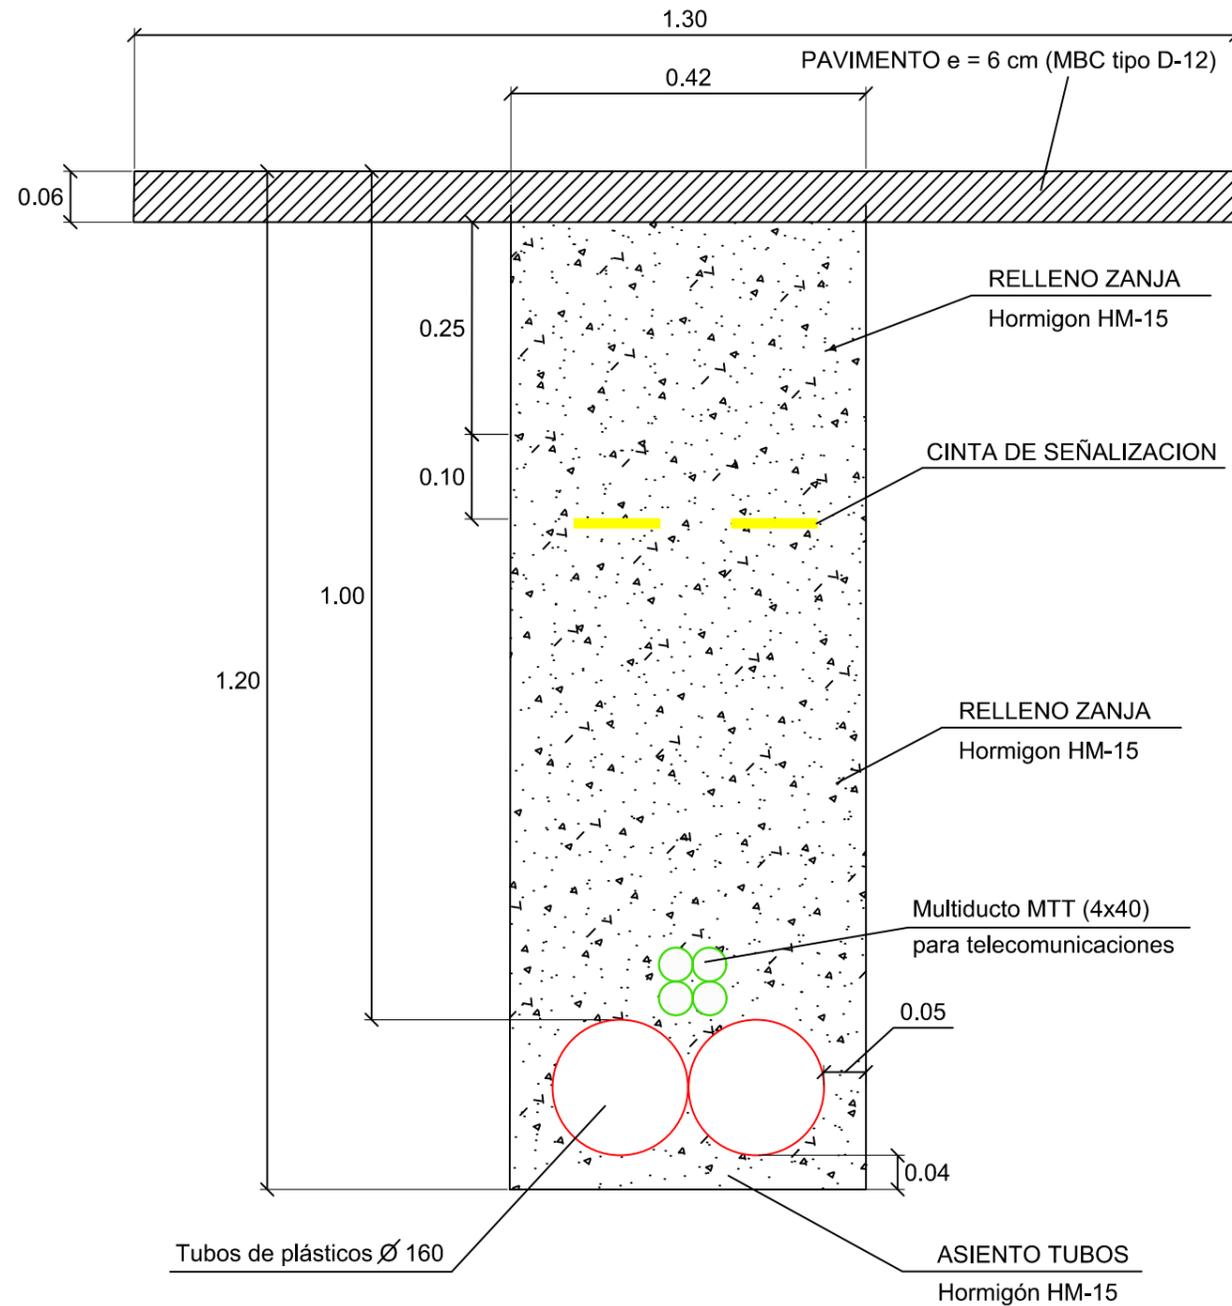

Documento visado con número: CC00244/22 y CSV nº V-TU3UKOXJZ2SSR1QY verificable en <http://levisado.cogitacaceres.org/validar/ValidacionCSV.aspx>

PROMOTOR:



PROYECTO DE AMPLIACIÓN DE LSMT L-4866-01 "MONTANCHEZ" 20 KV DE LA STR "TORRE STA. MARÍA", ENTRE LAS POBLACIONES DE PUEBLA DE OBANDO Y CORDOBILLA DE LÁCARA, EN LOS TT.MM. DE PUEBLA DE OBANDO, CÁCERES, MÉRIDA Y CORDOBILLA DE LÁCARA, EN LAS PROVINCIAS DE CÁCERES Y BADAJOZ

PROYECTADO:



El Ingeniero Autor del Proyecto

Fdo.: Alonso Barroso Barrera

PLANO:

**SECCIÓN TIPO CANALIZACIONES
SUBTERRÁNEAS ENTUBADAS
(Cruce de Carreteras)**

FECHA:

21 de Febrero 2022

PLANO Nº:


08.03
CÁCERES
FORMATO
CC00244/22
ISG A-3

ESCALA:
S/E



SECCIÓN TIPO

PERFORACIÓN HORIZONTAL (HINCA) BAJO CTRAS. N-523 Y BA-099 CANALIZACIÓN ENTUBADA CON 2 TUBOS DE Ø 160 m + MTT CON VAINA DE PROTECCIÓN METÁLICA 400 mm

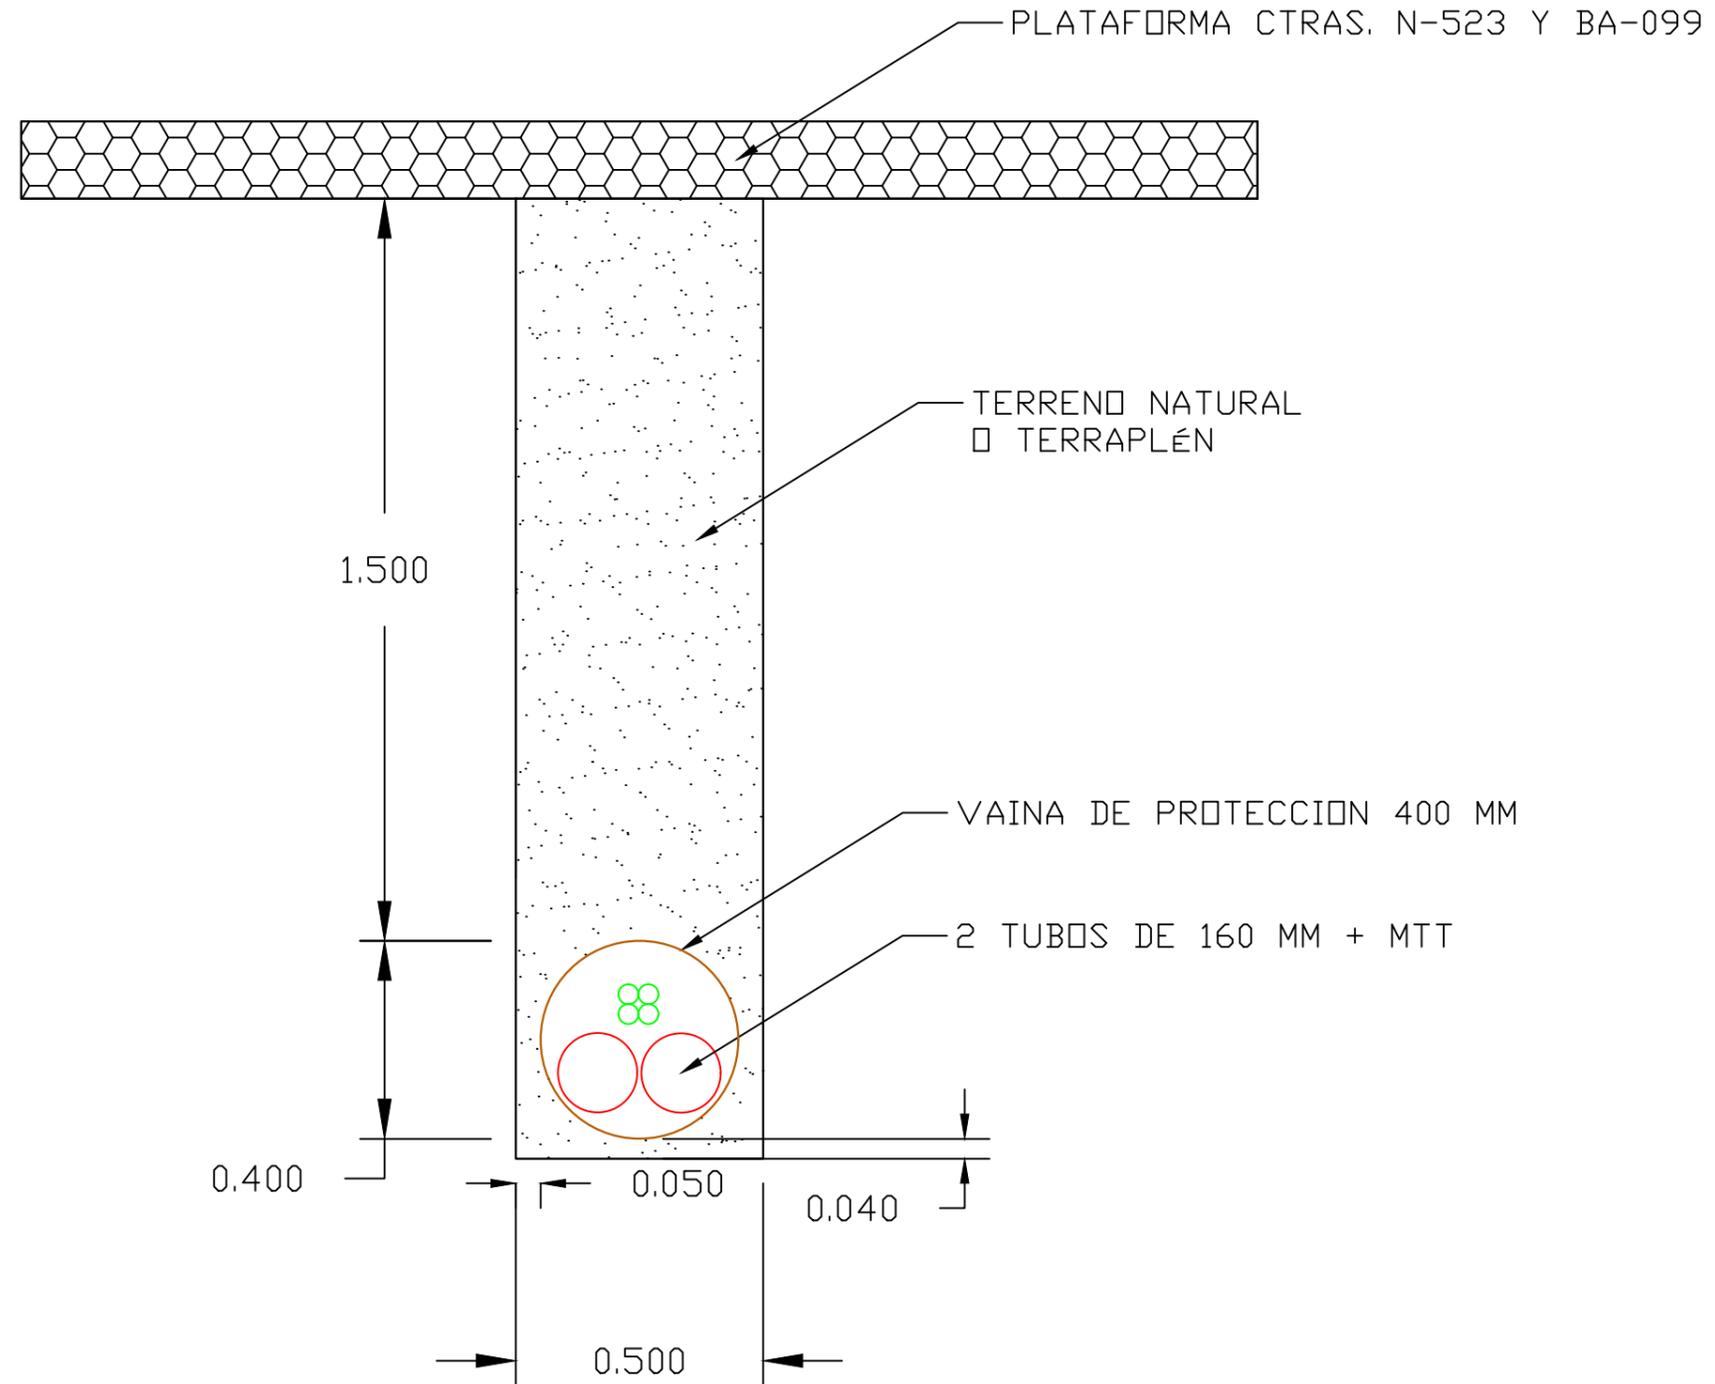

Documento visado con número: CC00244/22 y CSV nº V-TU3UKOXJZ2SSR1QY verificable en <http://levisado.cogitacaceres.org/validar/ValidacionCSV.aspx>

PROMOTOR:



PROYECTO DE AMPLIACIÓN DE LSMT L-4866-01 "MONTANCHEZ" 20 KV DE LA STR "TORRE STA. MARÍA", ENTRE LAS POBLACIONES DE PUEBLA DE OBANDO Y CORDOBILLA DE LÁCARA, EN LOS TT.MM. DE PUEBLA DE OBANDO, CÁCERES, MÉRIDA Y CORDOBILLA DE LÁCARA, EN LAS PROVINCIAS DE CÁCERES Y BADAJOZ

PROYECTADO:



El Ingeniero Autor del Proyecto

Fdo.: Alonso Barroso Barrera

PLANO:

SECCIÓN TIPO
CRUCE CON N-523
(Hinca)

FECHA:


21 de Febrero 2022

PLANO Nº:


08.04
S/E



SECCIÓN LONGITUDINAL DEL CAUCE CON TUBERÍA

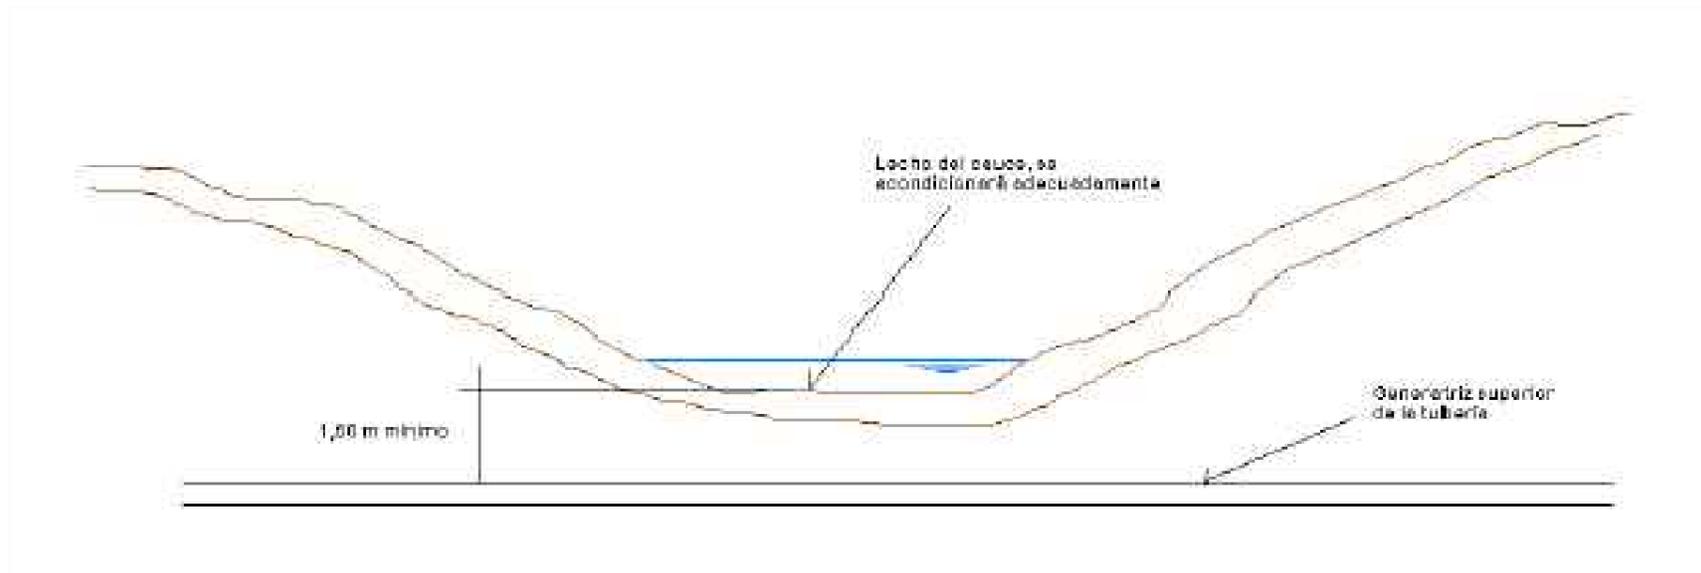

SECCIÓN LONGITUDINAL DEL CAUCE CON TUBERÍA

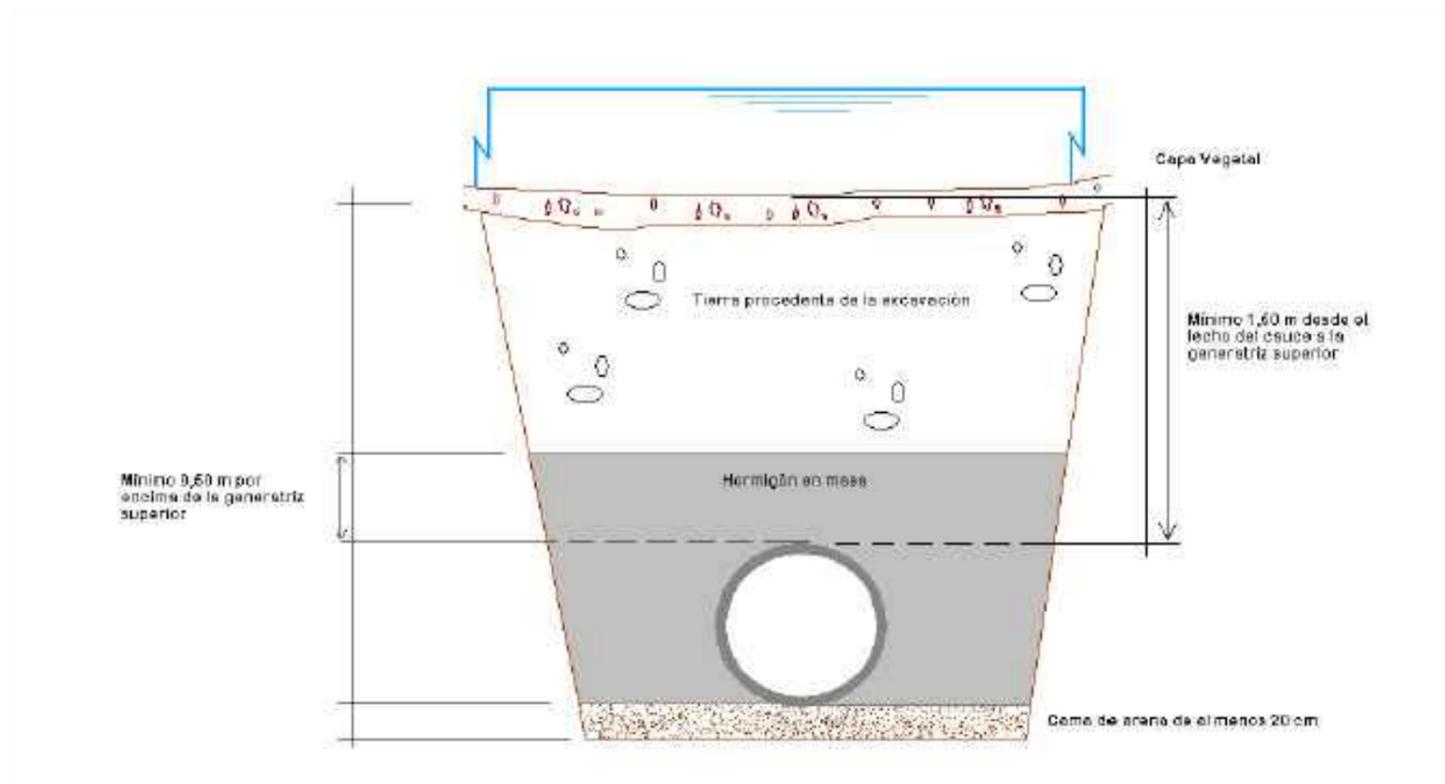

PROMOTOR:



PROYECTO DE AMPLIACIÓN DE LSMT L-4866-01 "MONTANCHEZ" 20 KV DE LA STR "TORRE STA. MARÍA", ENTRE LAS POBLACIONES DE PUEBLA DE OBANDO Y CORDOBILLA DE LÁCARA, EN LOS TT.MM. DE PUEBLA DE OBANDO, CÁCERES, MÉRIDA Y CORDOBILLA DE LÁCARA, EN LAS PROVINCIAS DE CÁCERES Y BADAJOZ

PROYECTADO:



El Ingeniero Autor del Proyecto

Fdo.: Alonso Barroso Barrera

PLANO:

SECCIÓN TIPO CANALIZACIONES SUBTERRÁNEAS ENTUBADAS (Cruce de cauces y arroyo)

FECHA:

21 de Febrero 2022

PLANO Nº:

08.05
CÁCERES
FORMATO
CC00244/22
ISG A-3


ESCALA:
S/E

VISADO
COGITI



006881669299

NI 52.95.03 TUBOS DE PLÁSTICO CORRUGADOS PARA CANALIZACIONES DE REDES SUBTERRÁNEAS. (EXENTOS DE HALÓGENOS)

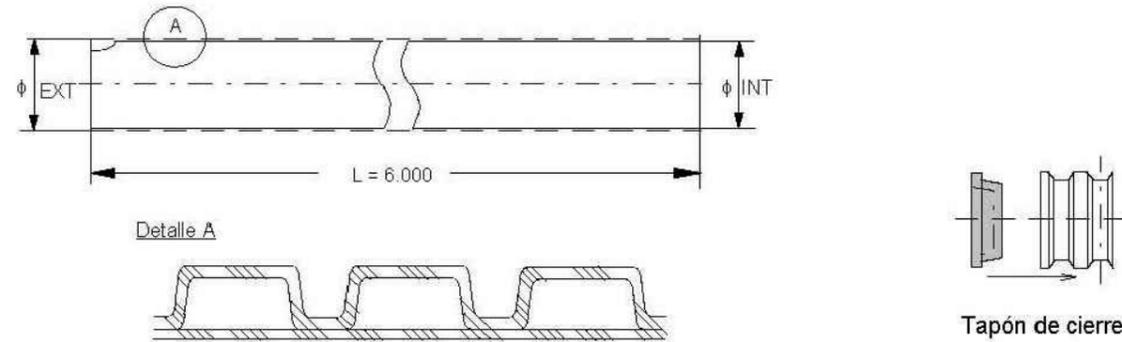

Tubo rígido corrugado

CARACTERÍSTICAS

Tubos normalizados				Tapones normalizados	
Designación Iberdrola	Diámetro exterior mm	Tolerancia mm	Diámetro interior mínimo mm	Designación Iberdrola	Utilización Tipo de tubo
TC 90 / R	90	+ 1,7	67	TA-TC 90	90
TC 160 / C	160	+ 2,9	120	TA-TC 160	160
TC 160 / R	160	+ 2,9	120	TA-TC 160	160
TC 200/C	200	+ 3,6	150	TA-TC 200	200
TC 200/R	200	+ 3,6	150	TA-TC 200	200

TC = Tubo corrugado TA = Tapón C = Curva R = Rígido
 90, 160 ó 200 = Diámetro nominal tubo , en mm

UTILIZACIÓN

En canalizaciones enterradas entubadas.

NI 29.00.01 CINTA DE POLIETILENO PARA SEÑALIZACIÓN SUBTERRÁNEA DE CABLES ENTERRADOS



Cinta de polietileno

CARACTERÍSTICAS

Designación Iberdrola	Color	Anchura cm	Espesor mm	Lado triángulo cm
CP - 15	Amarillo-naranja vivo	15 ± 0,5	0,1 ± 0,01	10,5 ± 0,3

CP = Cinta de polietileno 15 = anchura en cm

UTILIZACIÓN

En señalización de cables subterráneos en canalización enterradas.

Documento visado con número: CC00244/22 y CSV nº V-TU3UKOJZ2SSR1QY verificable en http://levisado.cogificaceres.org/validar/ValidacionCSV.aspx

PROMOTOR:



PROYECTO DE AMPLIACIÓN DE LSMT L-4866-01 "MONTANCHEZ" 20 KV DE LA STR 'TORRE STA. MARÍA', ENTRE LAS POBLACIONES DE PUEBLA DE OBANDO Y CORDOBILLA DE LÁCARA, EN LOS TT.MM. DE PUEBLA DE OBANDO, CÁCERES, MÉRIDA Y CORDOBILLA DE LÁCARA, EN LAS PROVINCIAS DE CÁCERES Y BADAJOZ

PROYECTADO:



El Ingeniero Autor del Proyecto

Fdo.: Alonso Barroso Barrera

PLANO:

DETALLES DE ACCESORIOS PARA CANALIZACIONES SUBTERRÁNEAS

FECHA:

21 de Febrero 2022

PLANO Nº:


09 ESCALA: S/E




Procedimiento de Montaje de Hito "rural"



Esquema criterios de ubicación hitos. Aplicación a hitos rurales

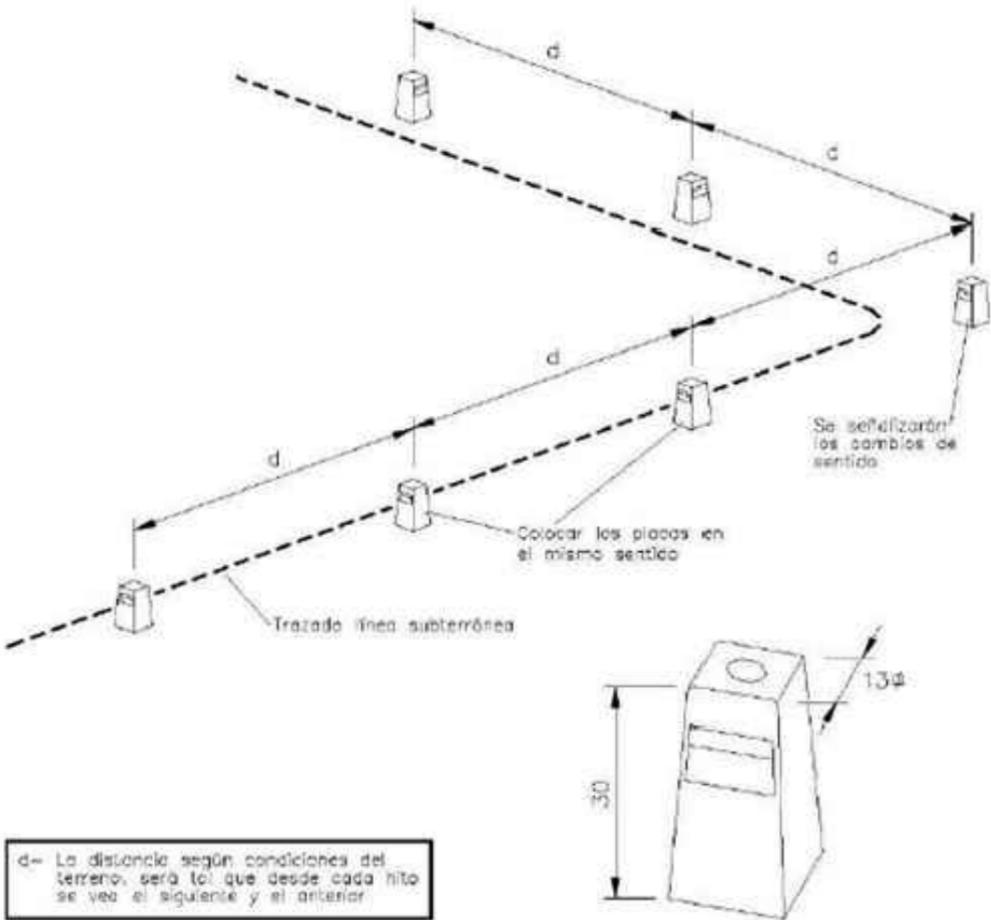


CONJUNTO DE ELEMENTOS PARA LA FIJACION DE UN HITO

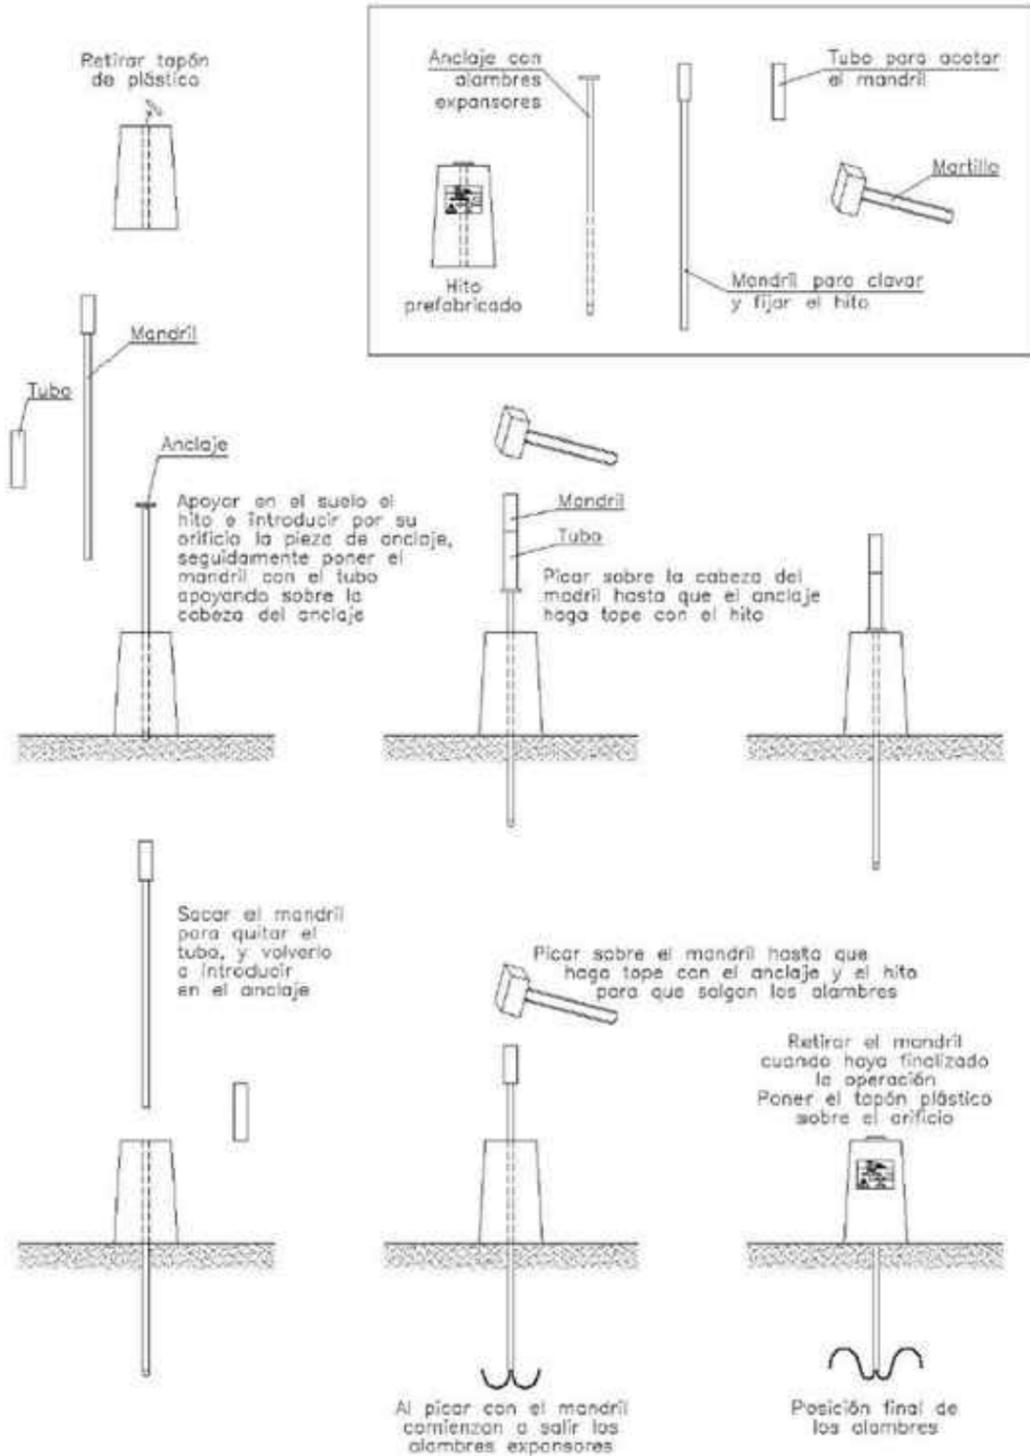



ARQUETAS REGISTRABLES MODULARES

PARA MARCO Y TAPA DE FUNDICIÓN M2 / T2 - M3 / T3

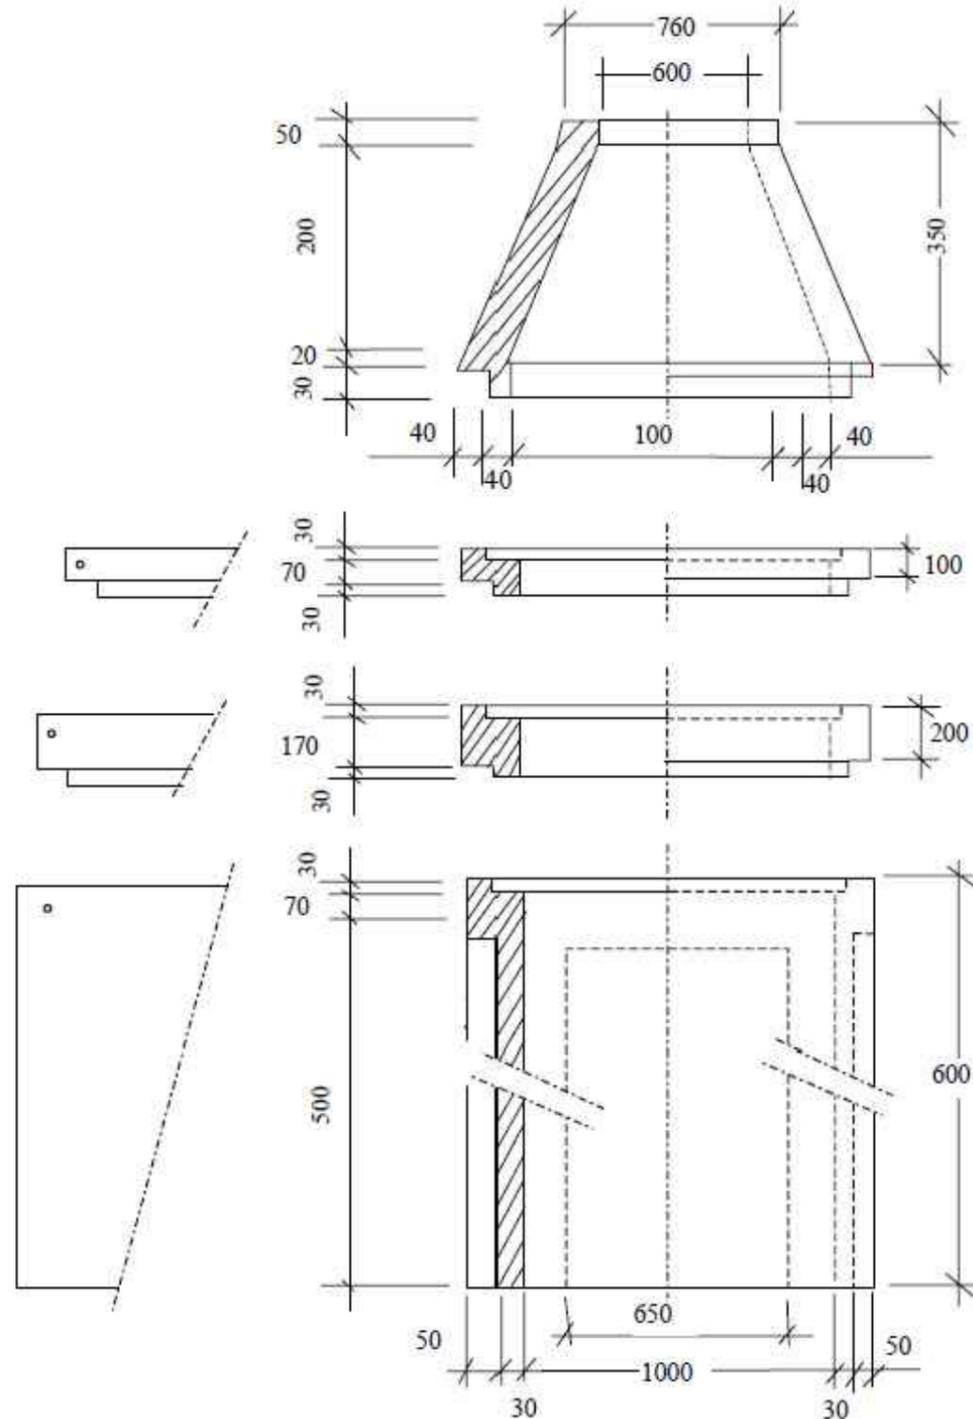

ARQUETAS REGISTRABLES "IN SITU" (TIPO AG)

PARA MARCO Y TAPA DE FUNDICIÓN M2 / T2
(ACERAS / JARDINES)

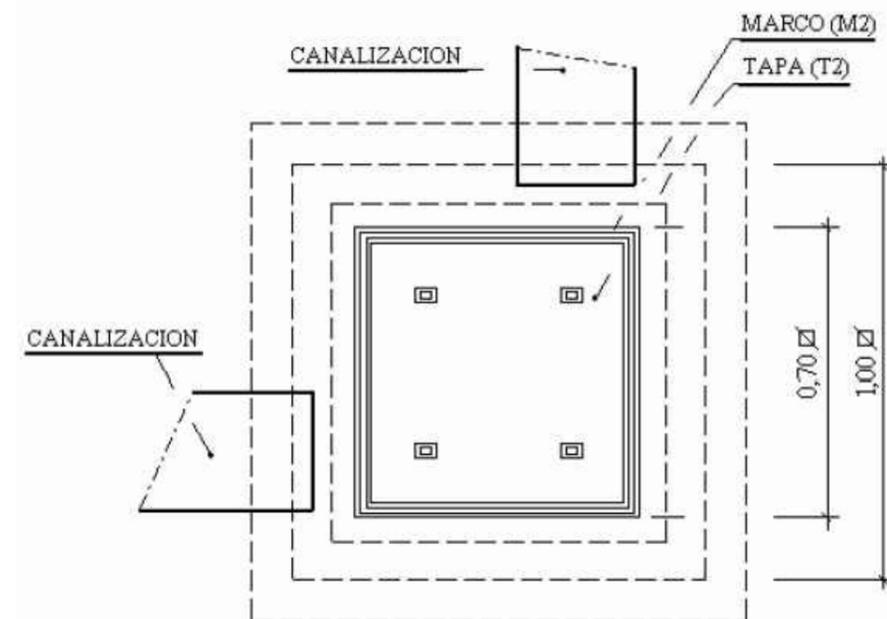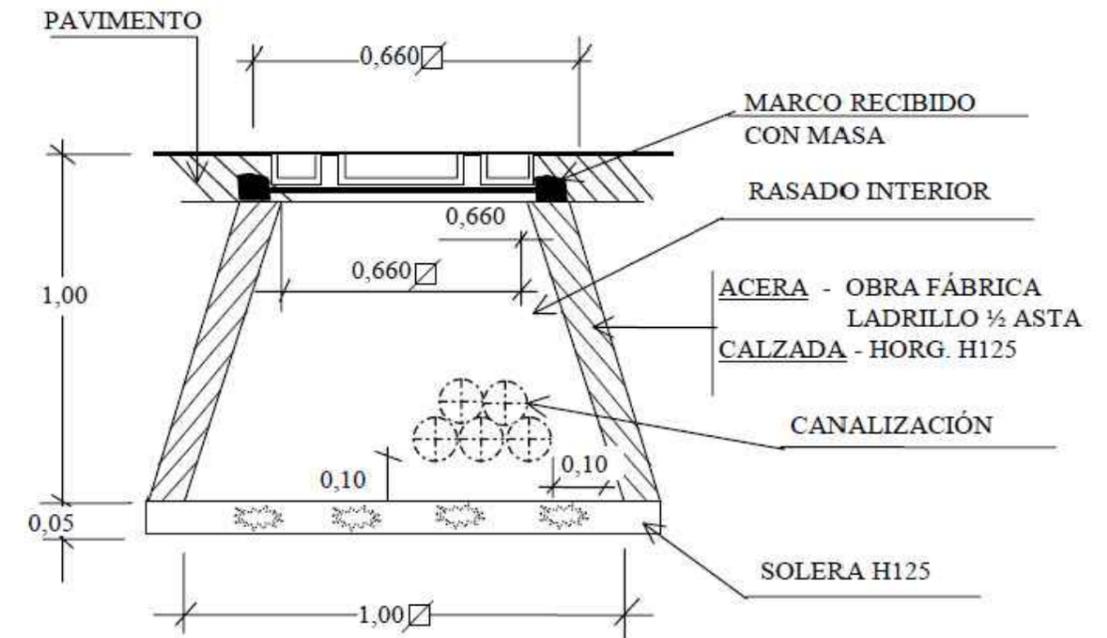

Documento visado con número: CC00244/22 y CSV nº V-TU3UKOXJZ2SSR1QY verificable en <http://levisado.cogjicaceres.org/validar/ValidacionCSV.aspx>

PROMOTOR:



PROYECTO DE AMPLIACIÓN DE LSMT L-4866-01 "MONTANCHEZ" 20 KV DE LA STR 'TORRE STA. MARÍA', ENTRE LAS POBLACIONES DE PUEBLA DE OBANDO Y CORDOBILLA DE LÁCARA, EN LOS TT.MM. DE PUEBLA DE OBANDO, CÁCERES, MÉRIDA Y CORDOBILLA DE LÁCARA, EN LAS PROVINCIAS DE CÁCERES Y BADAJOZ

PROYECTADO:



El Ingeniero Autor del Proyecto

Fdo.: Alonso Barroso Barrera

PLANO:

DETALLES DE ARQUETAS
(1)

FECHA:


21 de Febrero 2022

PLANO Nº:


ESCALA:
S/E



ARQUETAS CUADRADAS PARA ACERADO

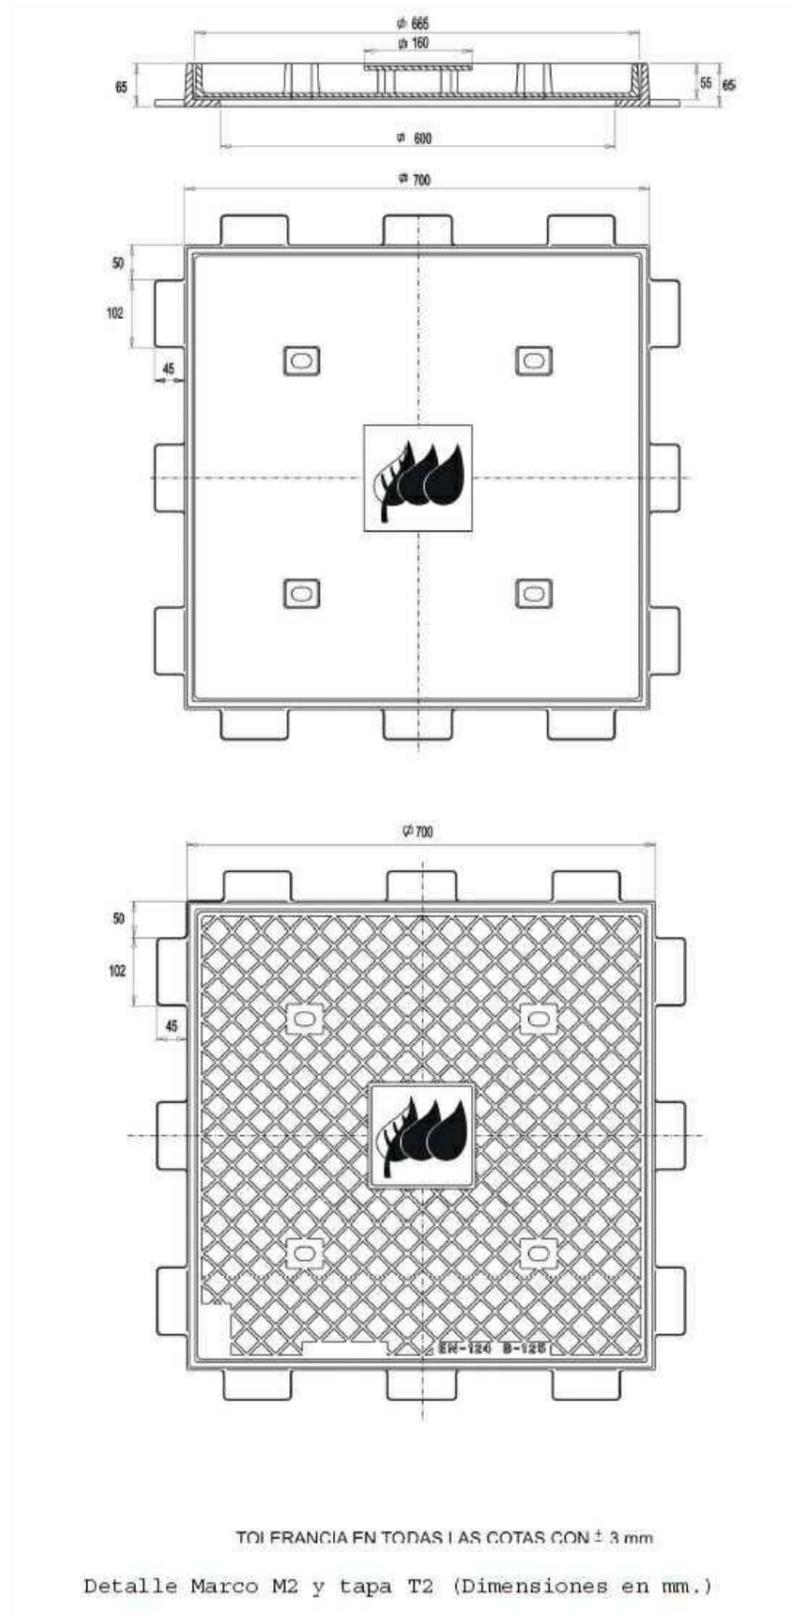

ARQUETAS REDONDAS PARA CALZADA

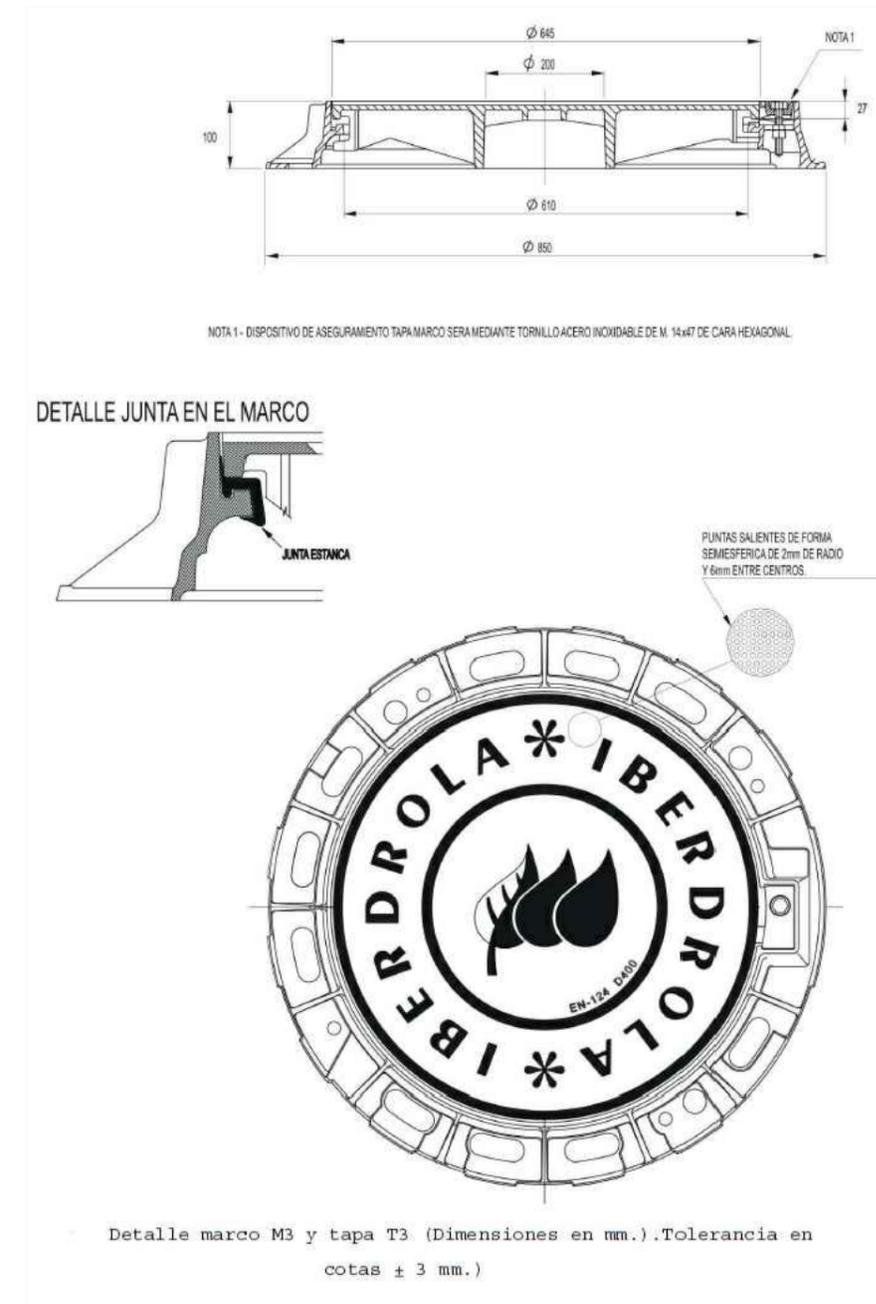

Documento visado con número: CC00244/22 y CSV nº V-TU3UKOXJZ2SSR1QY verificable en <http://levisado.cogjicaceres.org/validar/ValidacionCSV.aspx>

PROMOTOR:



PROYECTO DE AMPLIACIÓN DE LSMT L-4866-01 "MONTANCHEZ" 20 KV DE LA STR "TORRE STA. MARÍA", ENTRE LAS POBLACIONES DE PUEBLA DE OBANDO Y CORDOBILLA DE LÁCARA, EN LOS TT.MM. DE PUEBLA DE OBANDO, CÁCERES, MÉRIDA Y CORDOBILLA DE LÁCARA, EN LAS PROVINCIAS DE CÁCERES Y BADAJOZ

PROYECTADO:



El Ingeniero Autor del Proyecto

Fdo.: Alonso Barroso Barrera

PLANO:

DETALLES DE ARQUETAS (2)

FECHA:


21 de Febrero 2022

PLANO Nº:


ESCALA: S/E




CRUCE CON CANALIZACIÓN DE GAS

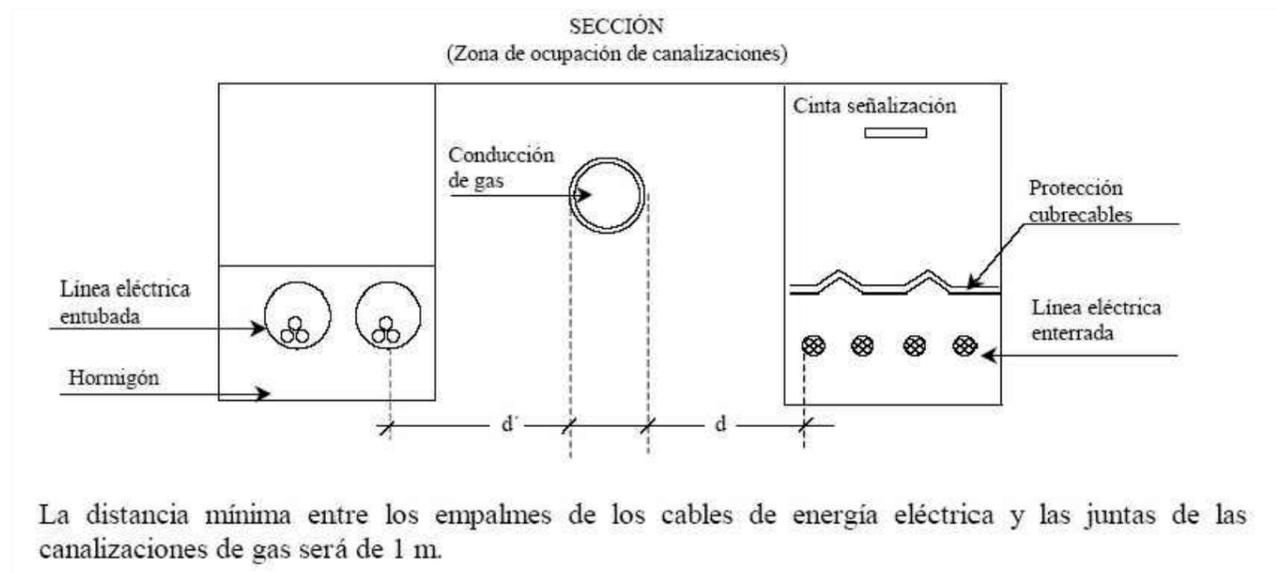

CRUCE CON CANALIZACIÓN DE GAS (Sección)

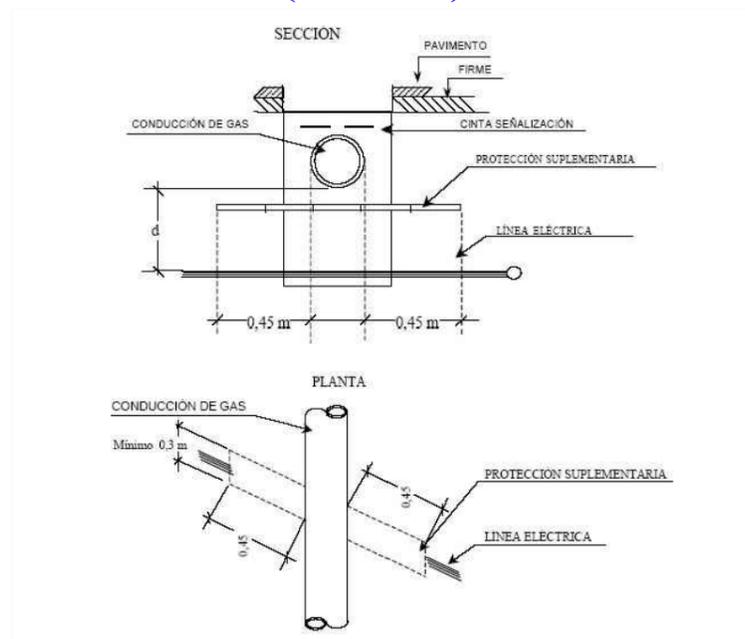

CRUCE CON FERROCARRIL

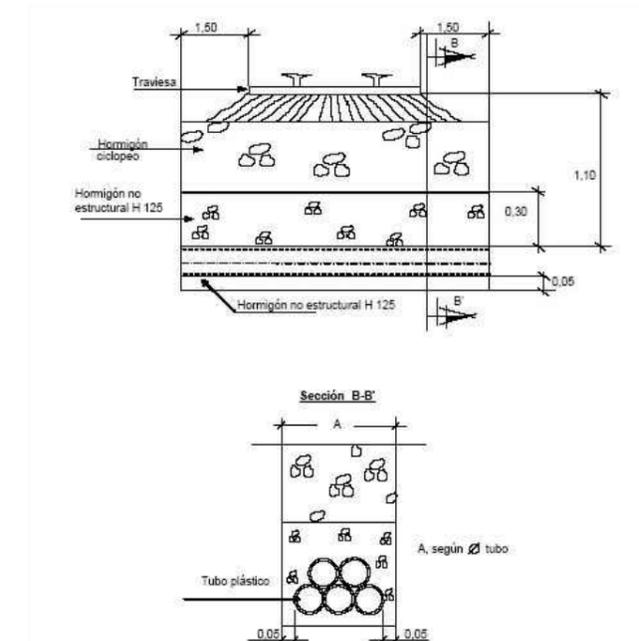

PROMOTOR:



PROYECTO DE AMPLIACIÓN DE LSMT L-4866-01 "MONTANCHEZ" 20 KV DE LA STR 'TORRE STA. MARÍA', ENTRE LAS POBLACIONES DE PUEBLA DE OBANDO Y CORDOBILLA DE LÁCARA, EN LOS TT.MM. DE PUEBLA DE OBANDO, CÁCERES, MÉRIDA Y CORDOBILLA DE LÁCARA, EN LAS PROVINCIAS DE CÁCERES Y BADAJOZ

PROYECTADO:

seyceX

El Ingeniero Autor del Proyecto

Fdo.: Alonso Barroso Barrera

PLANO:

CRUZAMIENTOS
(DETALLES_1)

FECHA:

21 de Febrero 2022

PLANO Nº:

12.01
CÁCERES
ESCALA:
S/E





CRUCE CON CANALIZACIÓN DE AGUA

PARALELISMO CON CANALIZACIÓN DE AGUA



Documento visado con número: CC00244/22 y CSY nº V-TU3UKOXJZ2SSR1QY verificable en <http://levisado.cogitacaceres.org/validar/ValidacionCSV.aspx>

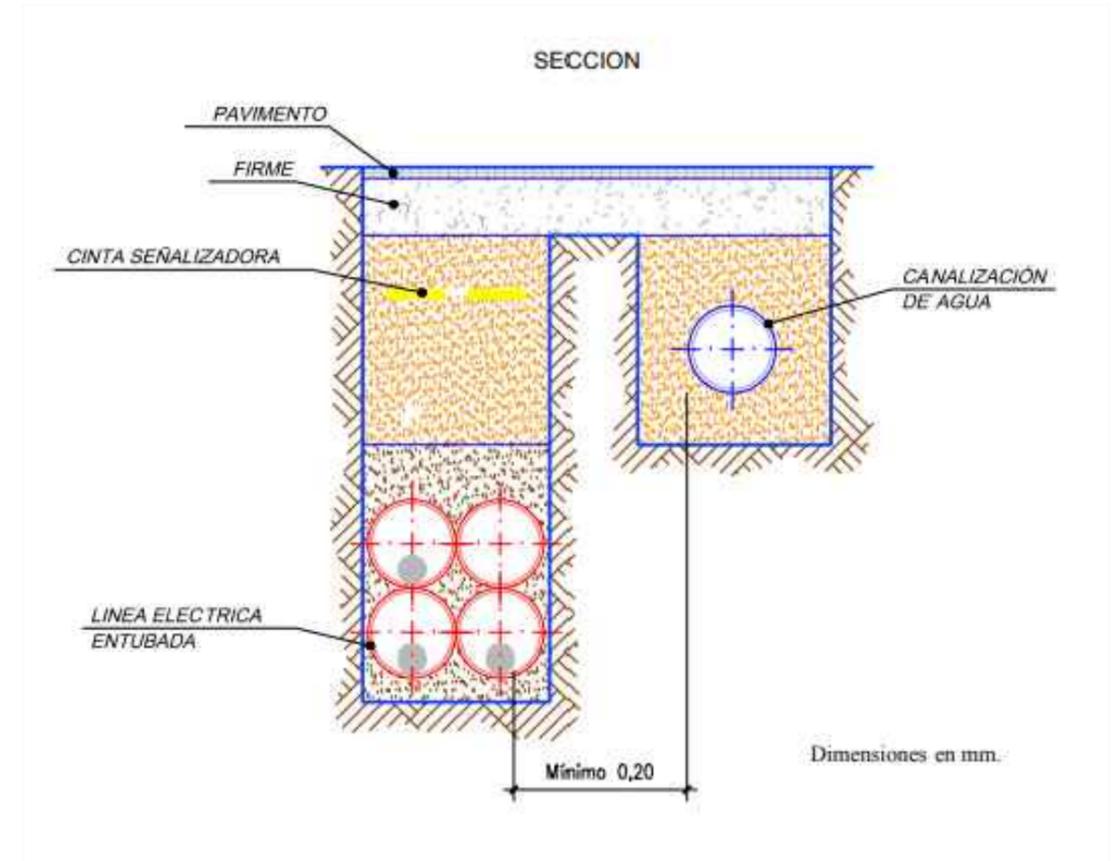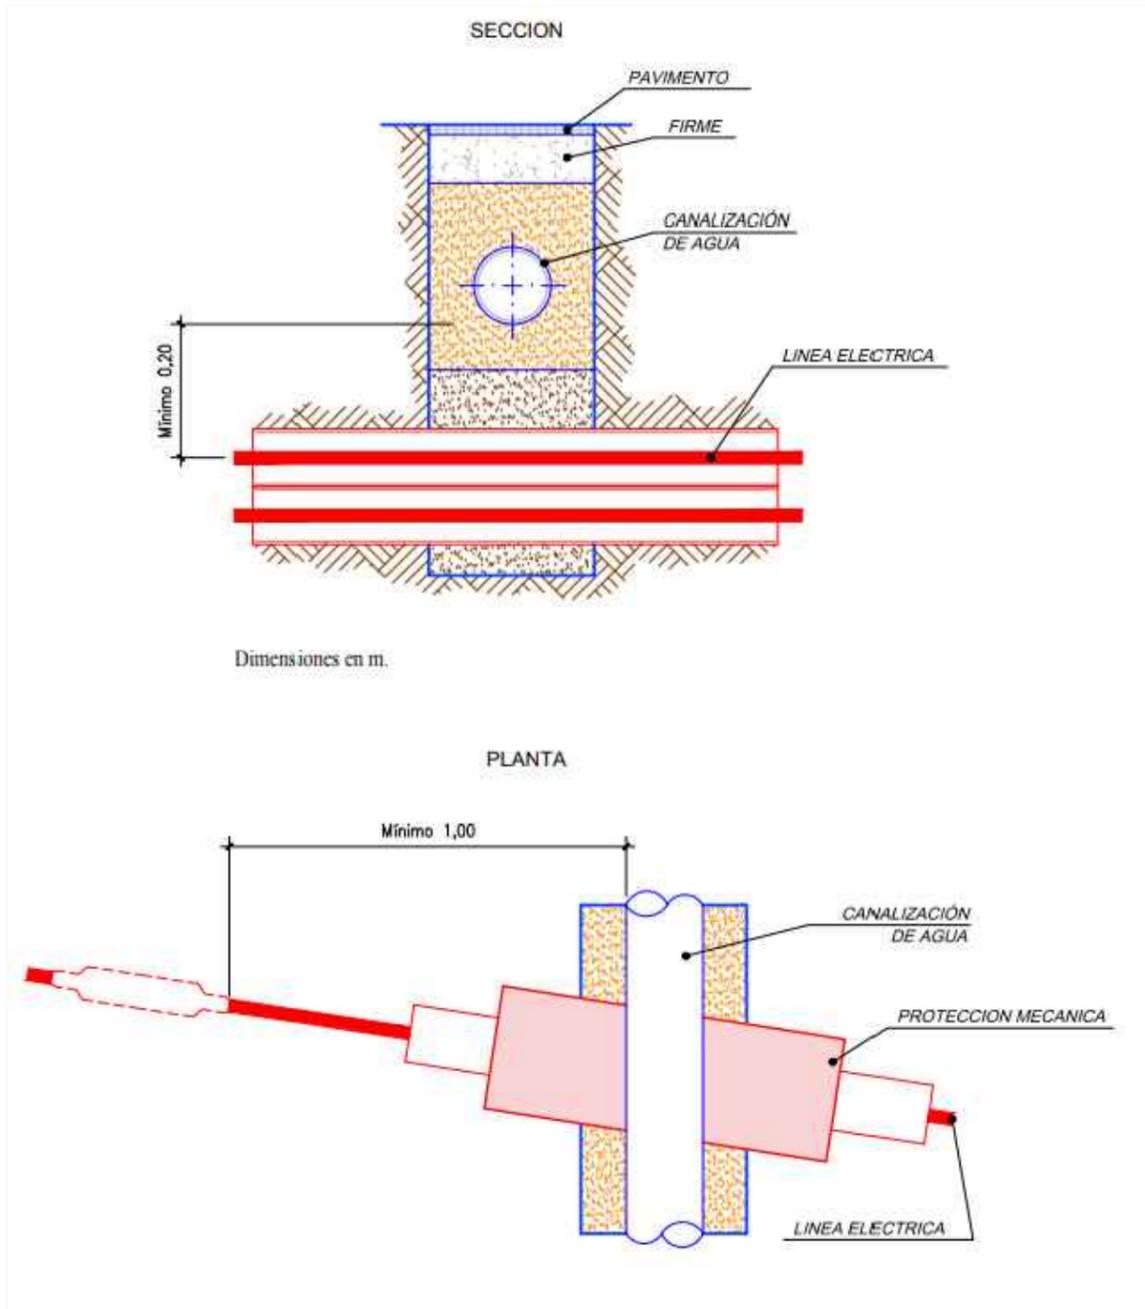

PROMOTOR:



PROYECTO DE AMPLIACIÓN DE LSMT L-4866-01 "MONTANCHEZ" 20 KV DE LA STR 'TORRE STA. MARÍA', ENTRE LAS POBLACIONES DE PUEBLA DE OBANDO Y CORDOBILLA DE LÁCARA, EN LOS TT.MM. DE PUEBLA DE OBANDO, CÁCERES, MÉRIDA Y CORDOBILLA DE LÁCARA, EN LAS PROVINCIAS DE CÁCERES Y BADAJOZ

PROYECTADO:



El Ingeniero Autor del Proyecto

Fdo.: Alonso Barroso Barrera

PLANO:

CRUZAMIENTOS (DETALLES_2)

FECHA:

21 de Febrero 2022

PLANO Nº:



12.02

ESCALA: S/E



CRUCE CON CANALIZACIONES DE TELECOMUNICACIONES

PARALELISMO CON CANALIZACIONES DE TELECOMUNICACIONES

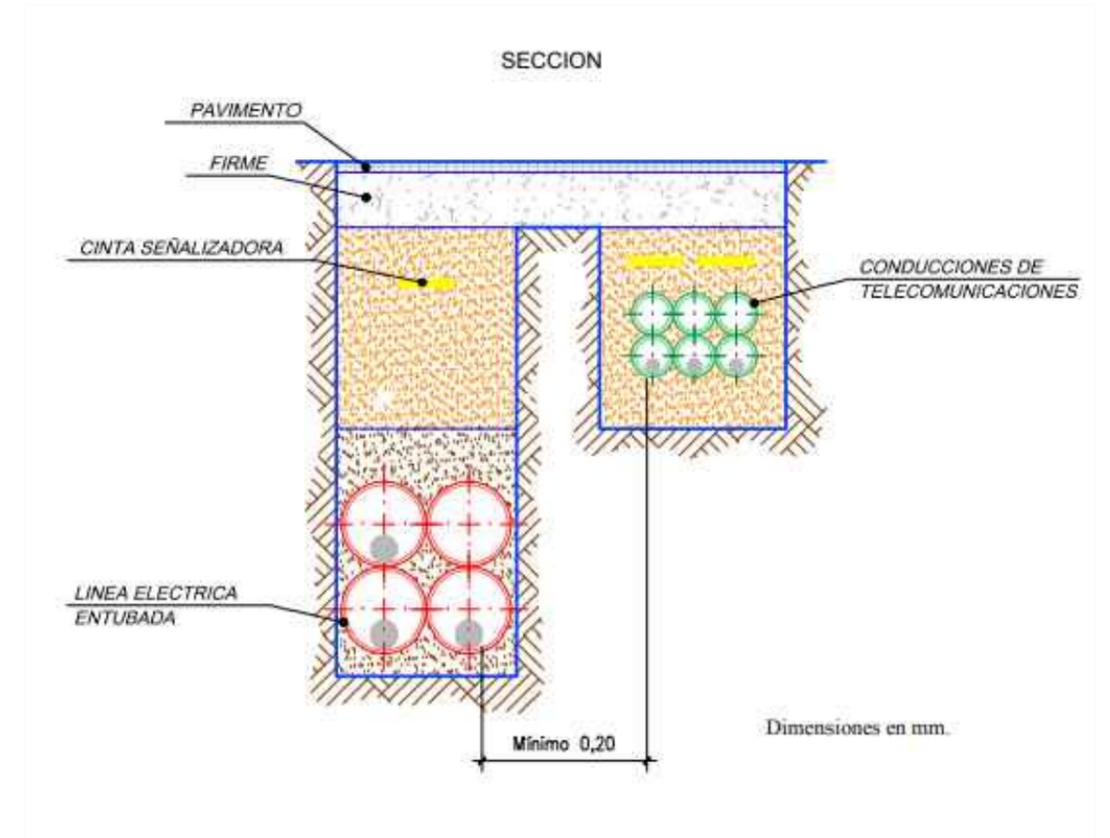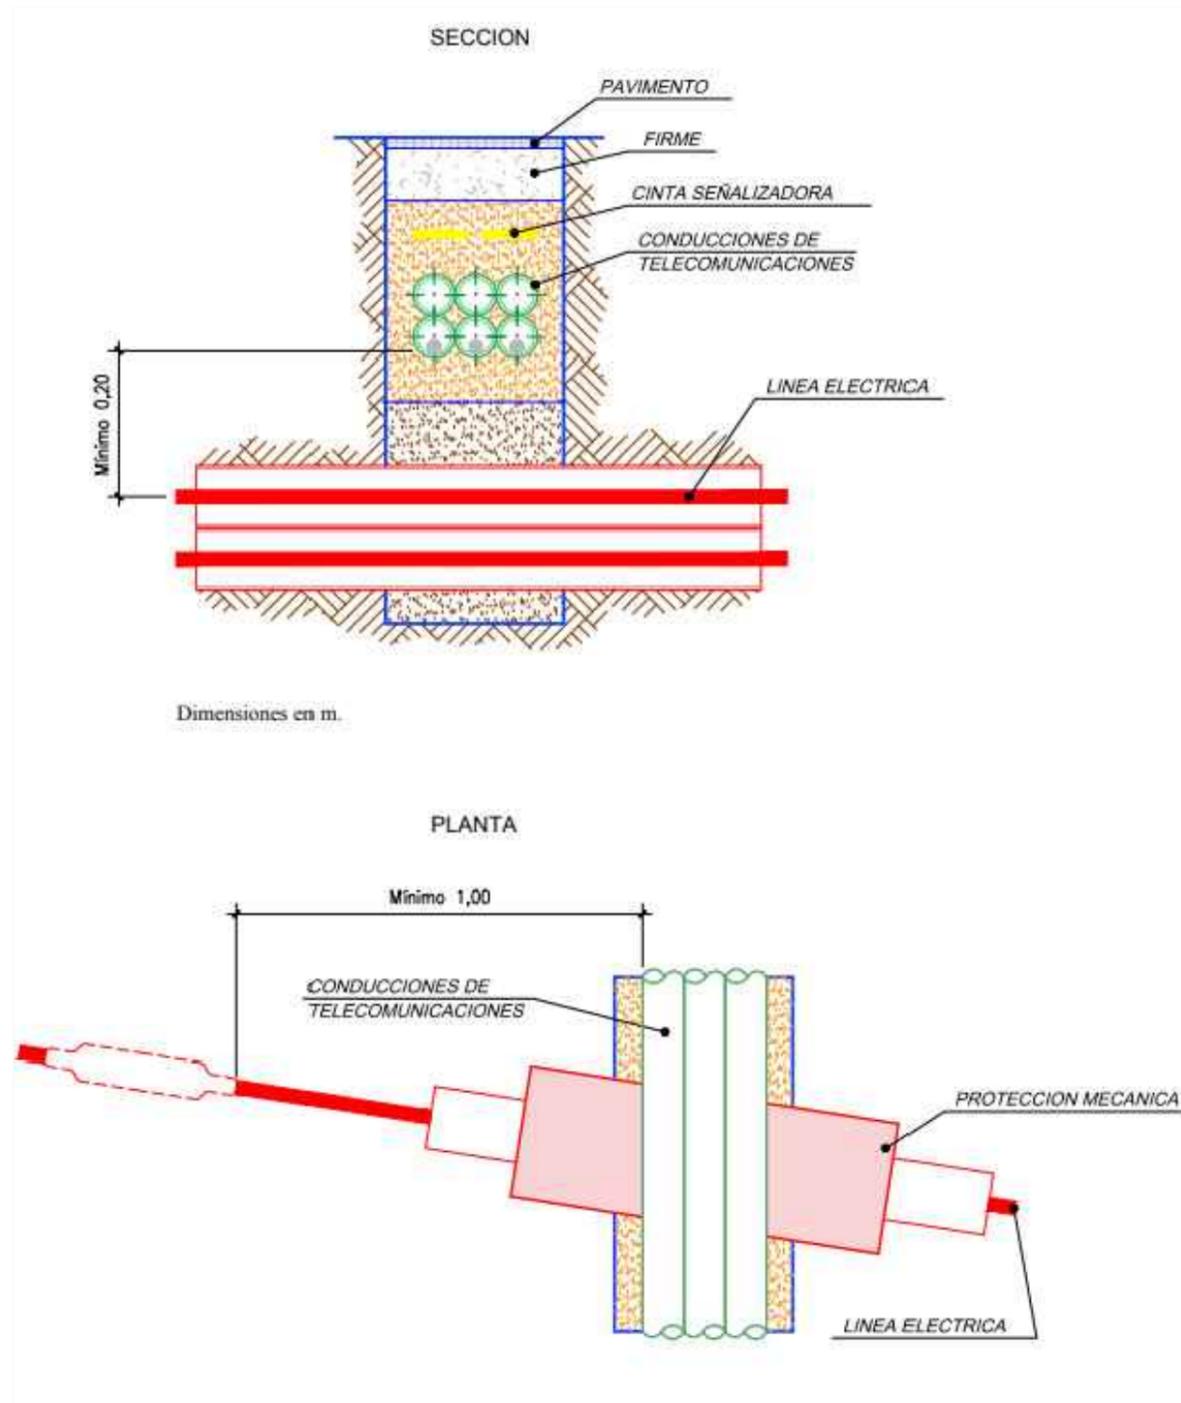

Documento visado con número: CC00244/22 y CSV nº V-TU3UKOXJZ2SSR1QY verificable en <http://levisado.cogijcaceres.org/validar/ValidacionCSV.aspx>

PROMOTOR:



PROYECTO DE AMPLIACIÓN DE LSMT L-4866-01 "MONTANCHEZ" 20 KV DE LA STR 'TORRE STA. MARÍA', ENTRE LAS POBLACIONES DE PUEBLA DE OBANDO Y CORDOBILLA DE LÁCARA, EN LOS TT.MM. DE PUEBLA DE OBANDO, CÁCERES, MÉRIDA Y CORDOBILLA DE LÁCARA, EN LAS PROVINCIAS DE CÁCERES Y BADAJOZ

PROYECTADO:



El Ingeniero Autor del Proyecto



Fdo.: Alonso Barroso Barrera

PLANO:

CRUZAMIENTOS (DETALLES_3)

FECHA:

21 de Febrero 2022


PLANO Nº:

12.03

ESCALA: S/E




PICAS CILÍNDRICAS DE ACERO-COBRE

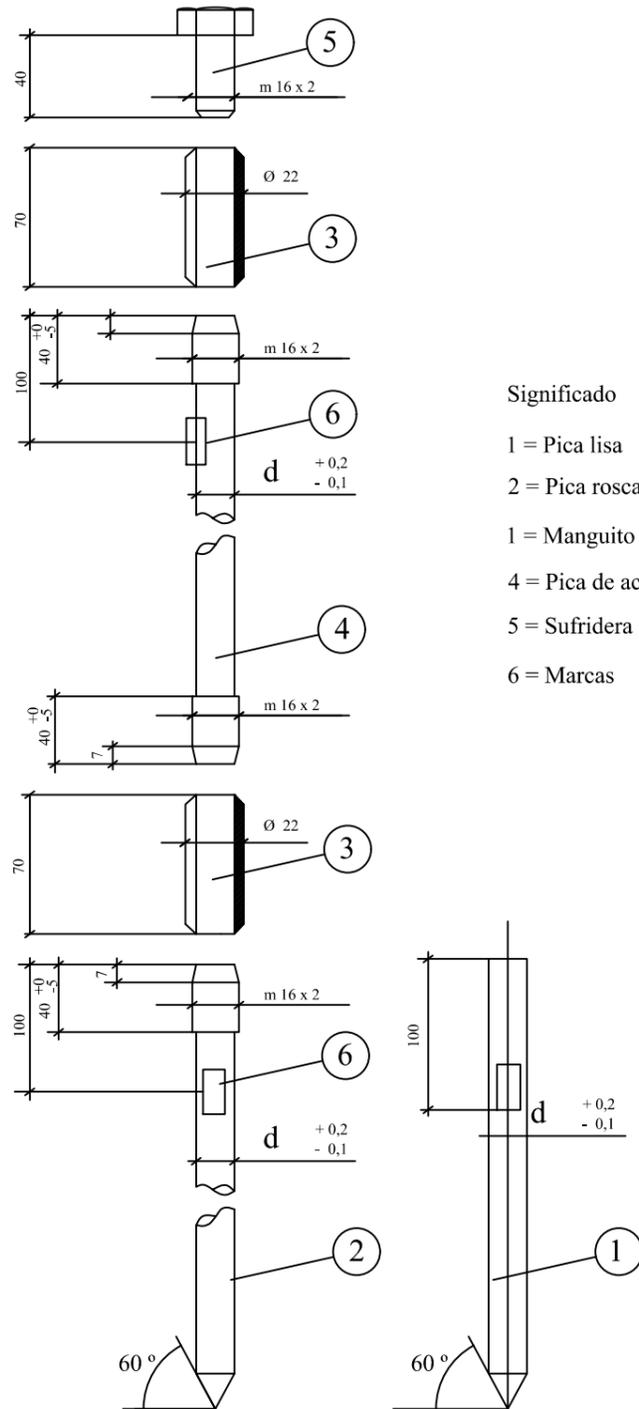

- Significado
- 1 = Pica lisa
 - 2 = Pica roscada
 - 1 = Manguito de acoplamiento
 - 4 = Pica de acoplamiento
 - 5 = Sufridera
 - 6 = Marcas

GRAPA DE CONEXIÓN PARA PICA CILÍNDRICA DE ACERO-COBRE

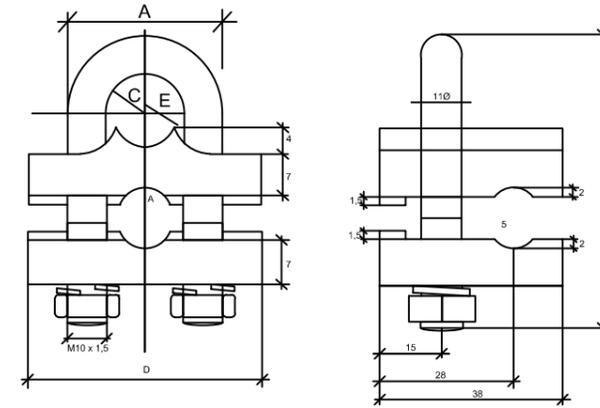

PROMOTOR:



PROYECTO DE AMPLIACIÓN DE LSMT L-4866-01 "MONTANCHEZ" 20 KV DE LA STR "TORRE STA. MARÍA", ENTRE LAS POBLACIONES DE PUEBLA DE OBANDO Y CORDOBILLA DE LÁCARA, EN LOS TT.MM. DE PUEBLA DE OBANDO, CÁCERES, MÉRIDA Y CORDOBILLA DE LÁCARA, EN LAS PROVINCIAS DE CÁCERES Y BADAJOZ

PROYECTADO:



El Ingeniero Autor del Proyecto

Fdo.: Alonso Barroso Barrera

PLANO:

DETALLES DE PICAS CILÍNDRICAS Y GRAPAS PARA PUESTA A TIERRA

FECHA:


21 de Febrero 2022

PLANO Nº:


13
CÁCERES
ESCALA:
S/E



DERIVACIÓN SUBTERRÁNEA con SECCIONAMIENTO (Apoyo de celosía)

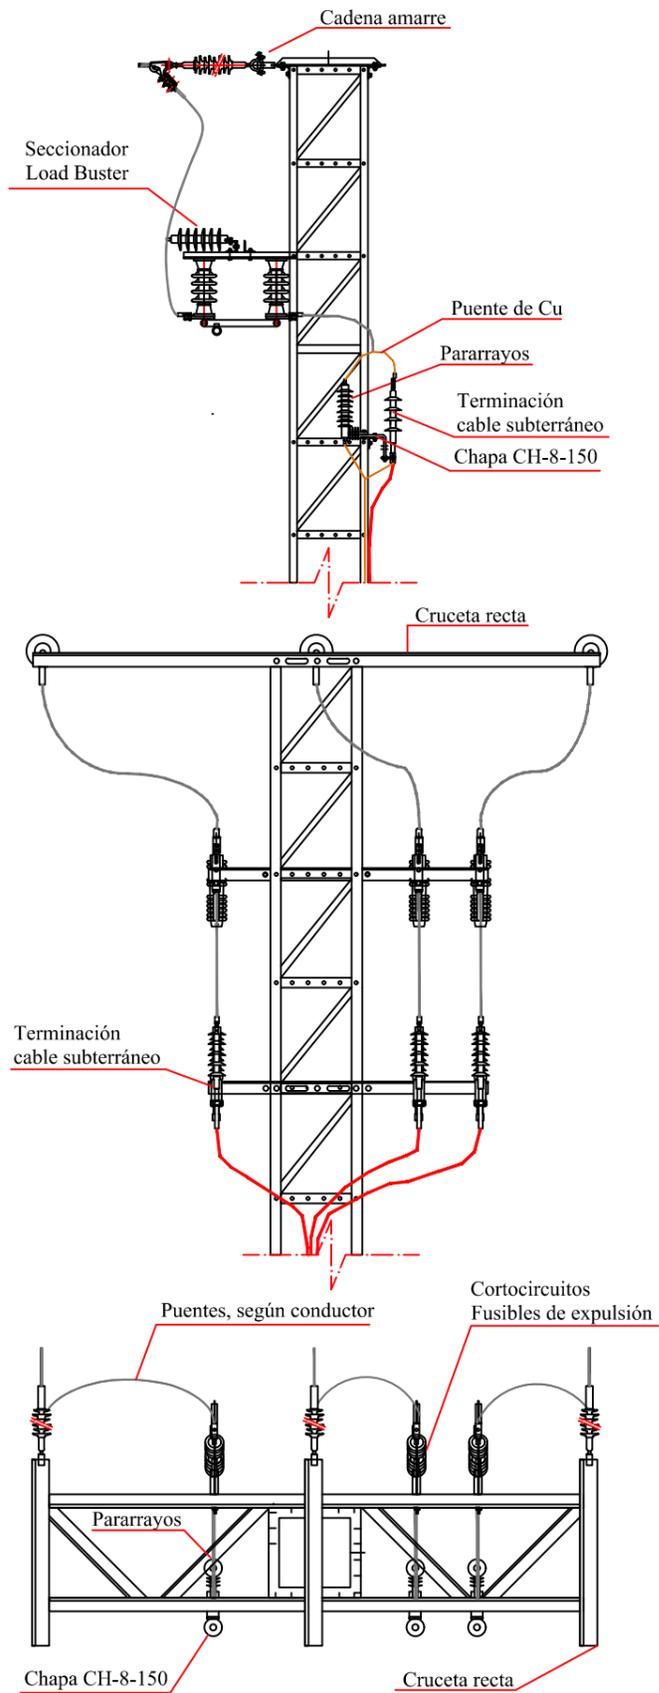

SOPORTE POSAPIES PARA APOYOS DE MANIOBRA

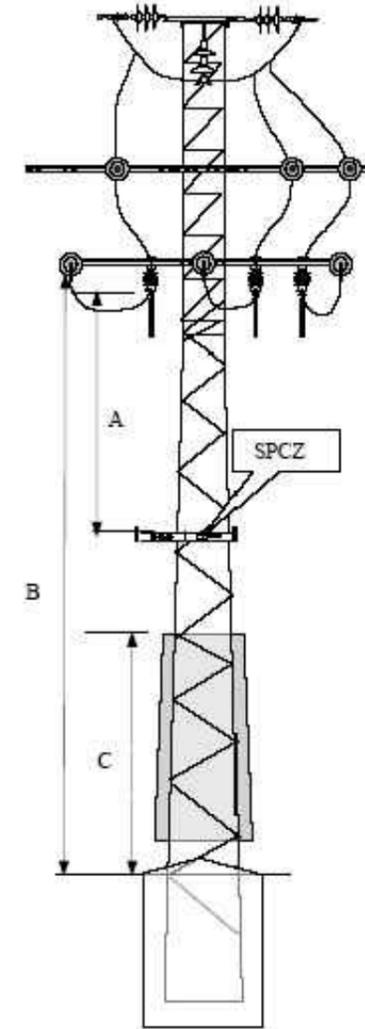


Cotas en m			
A	Max.	$A=2,50+L_{\text{cuchilla aprox}}+D_{\text{pel-2}}$	3,60
	Min.	$A=2,00+L_{\text{cuchilla aprox}}+D_{\text{pel-2}}$	3,10
B	Max.	12	
C	Min.	2,5	


Siendo para 20 kV:
 $D_{\text{pel-2}}=0,60$ (m)
 $L_{\text{cuchilla aprox.}} \approx 0,480$ (m)




Documento visado con número: CC00244/22 y CSV nº V-TU3UKOXJZ2SSR1QY verificable en <http://levisado.cogitacaceres.org/validar/ValidacionCSV.aspx>

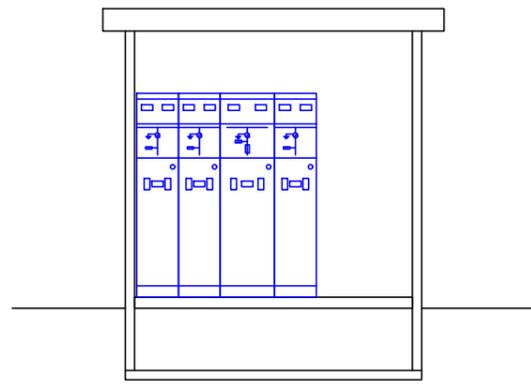


SECCIÓN TRANSVERSAL

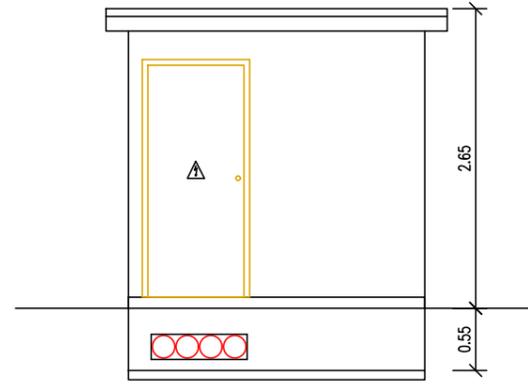


ALZADO FRONTAL

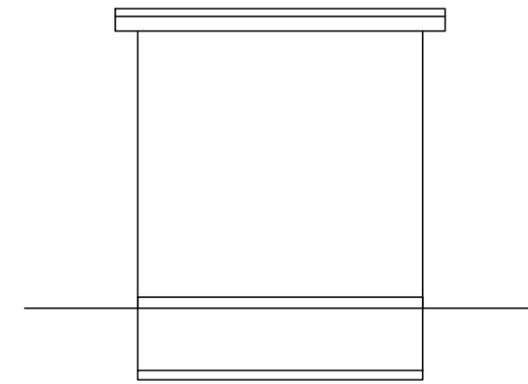


ALZADO LATERAL DERECHO

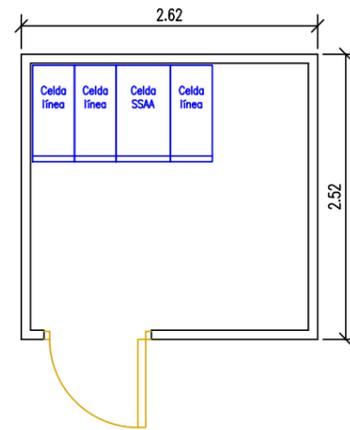

PLANTA

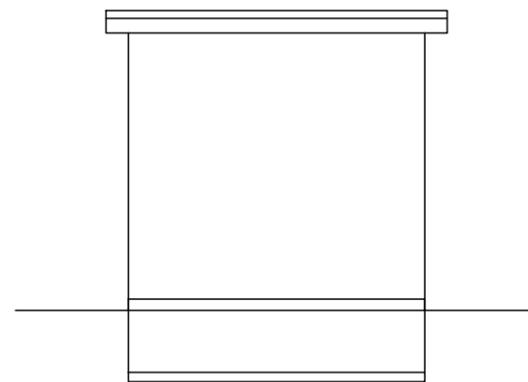

ALZADO POSTERIOR

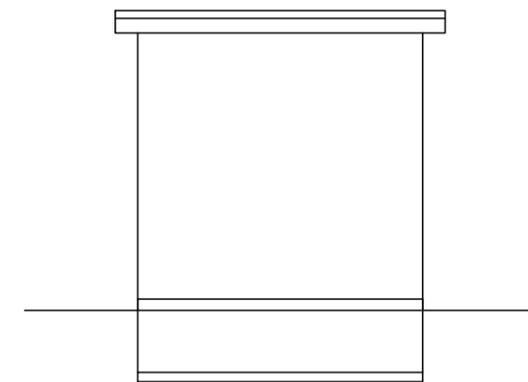


ALZADO LATERAL IZQUIERDO

DIMENSIONES DE LA EXCAVACIÓN
3.42 m ancho x 3.32 m fondo x 0.65 m prof.




- 1 Aparata de media tensión
- 2 Envolvente prefabricada de hormigón

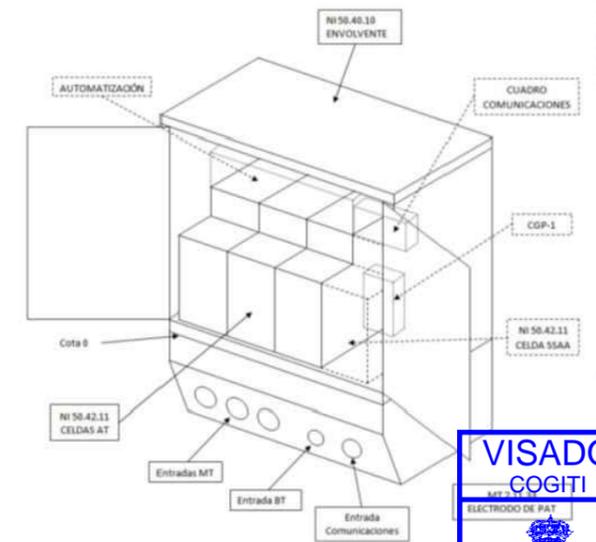

Documento visado con número: CC00244/22 y CSV nº V-TU3UKOXJZ2SSR1QY verificable en <http://levisado.cogitacaceres.org/validar/ValidacionCSV.aspx>

PUESTAS A TIERRA

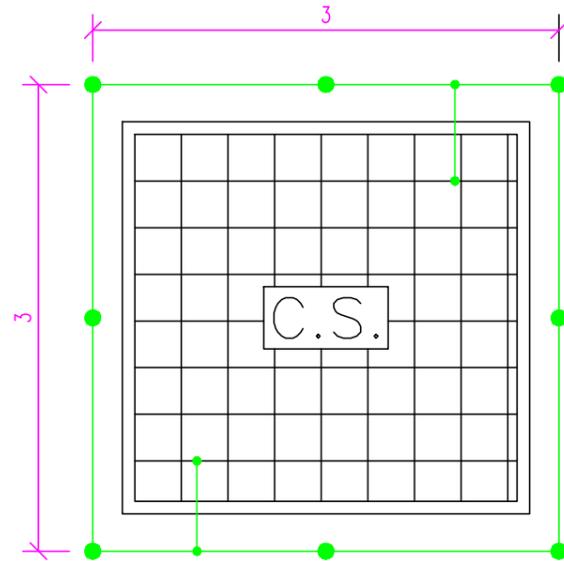

TIERRA DE PROTECCIÓN


Picas: $L_p = 6 \text{ m}$, $\varnothing = 14 \text{ mm}$
 Conductor: Cu desnudo, $S = 50 \text{ mm}^2$

TIERRA DE PROTECCIÓN


Configuración: 30-30/5/86
 Profundidad electrodo: 0.5 m
 Sección conductor: 50 mm²
 Diámetro picas: 14 mm
 Número de picas: 8
 Longitud picas: 6

NOTA: En el piso del Centro de Seccionamiento se instalará un mallazo electrosoldado, con redondos de diámetro no inferior a 4 mm. formando una retícula no superior a 0,30x0,30 m. Este mallazo se conectará como mínimo en dos puntos opuestos de la puesta a tierra de protección del Centro. Dicho mallazo estará cubierto por una capa de hormigón de 10 cm. como mínimo. Las puertas y rejillas metálicas que dan al exterior del centro no tendrán contacto eléctrico alguno con masas conductoras que, a causa de defectos o averías, sean susceptibles de quedar sometidas a tensión.

ESQUEMA UNIFILAR

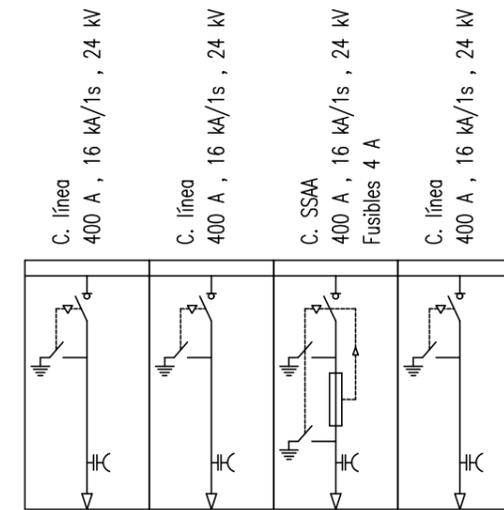

DETALLE DE CELDAS

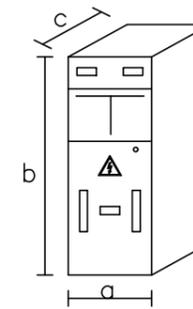

Tipo celda	a(m)	b(m)	c(m)
Línea	0.37	1.8	0.85
Línea	0.37	1.8	0.85
SSAA	0.48	1.8	0.85
Línea	0.37	1.8	0.85

PROMOTOR:



PROYECTO DE AMPLIACIÓN DE LSMT L-4866-01 "MONTANCHEZ" 20 KV DE LA STR 'TORRE STA. MARÍA', ENTRE LAS POBLACIONES DE PUEBLA DE OBANDO Y CORDOBILLA DE LÁCARA, EN LOS TT.MM. DE PUEBLA DE OBANDO, CÁCERES, MÉRIDA Y CORDOBILLA DE LÁCARA, EN LAS PROVINCIAS DE CÁCERES Y BADAJOZ

PROYECTADO:



El Ingeniero Autor del Proyecto



Fdo.: Alonso Barroso Barrera

PLANO:

ESQUEMA UNIFILAR Y PUESTA A TIERRA CS PROYECTADOS

FECHA:

21 de Febrero 2022


PLANO Nº:

15.02
 CÁGERES
 ESCALA: S/E



Documento visado con número: CC00244/22 y CSV nº V-TU3UKOXJZ2SSR1QY verificable en <http://levisado.cogitacaceres.org/validar/ValidacionCSV.aspx>



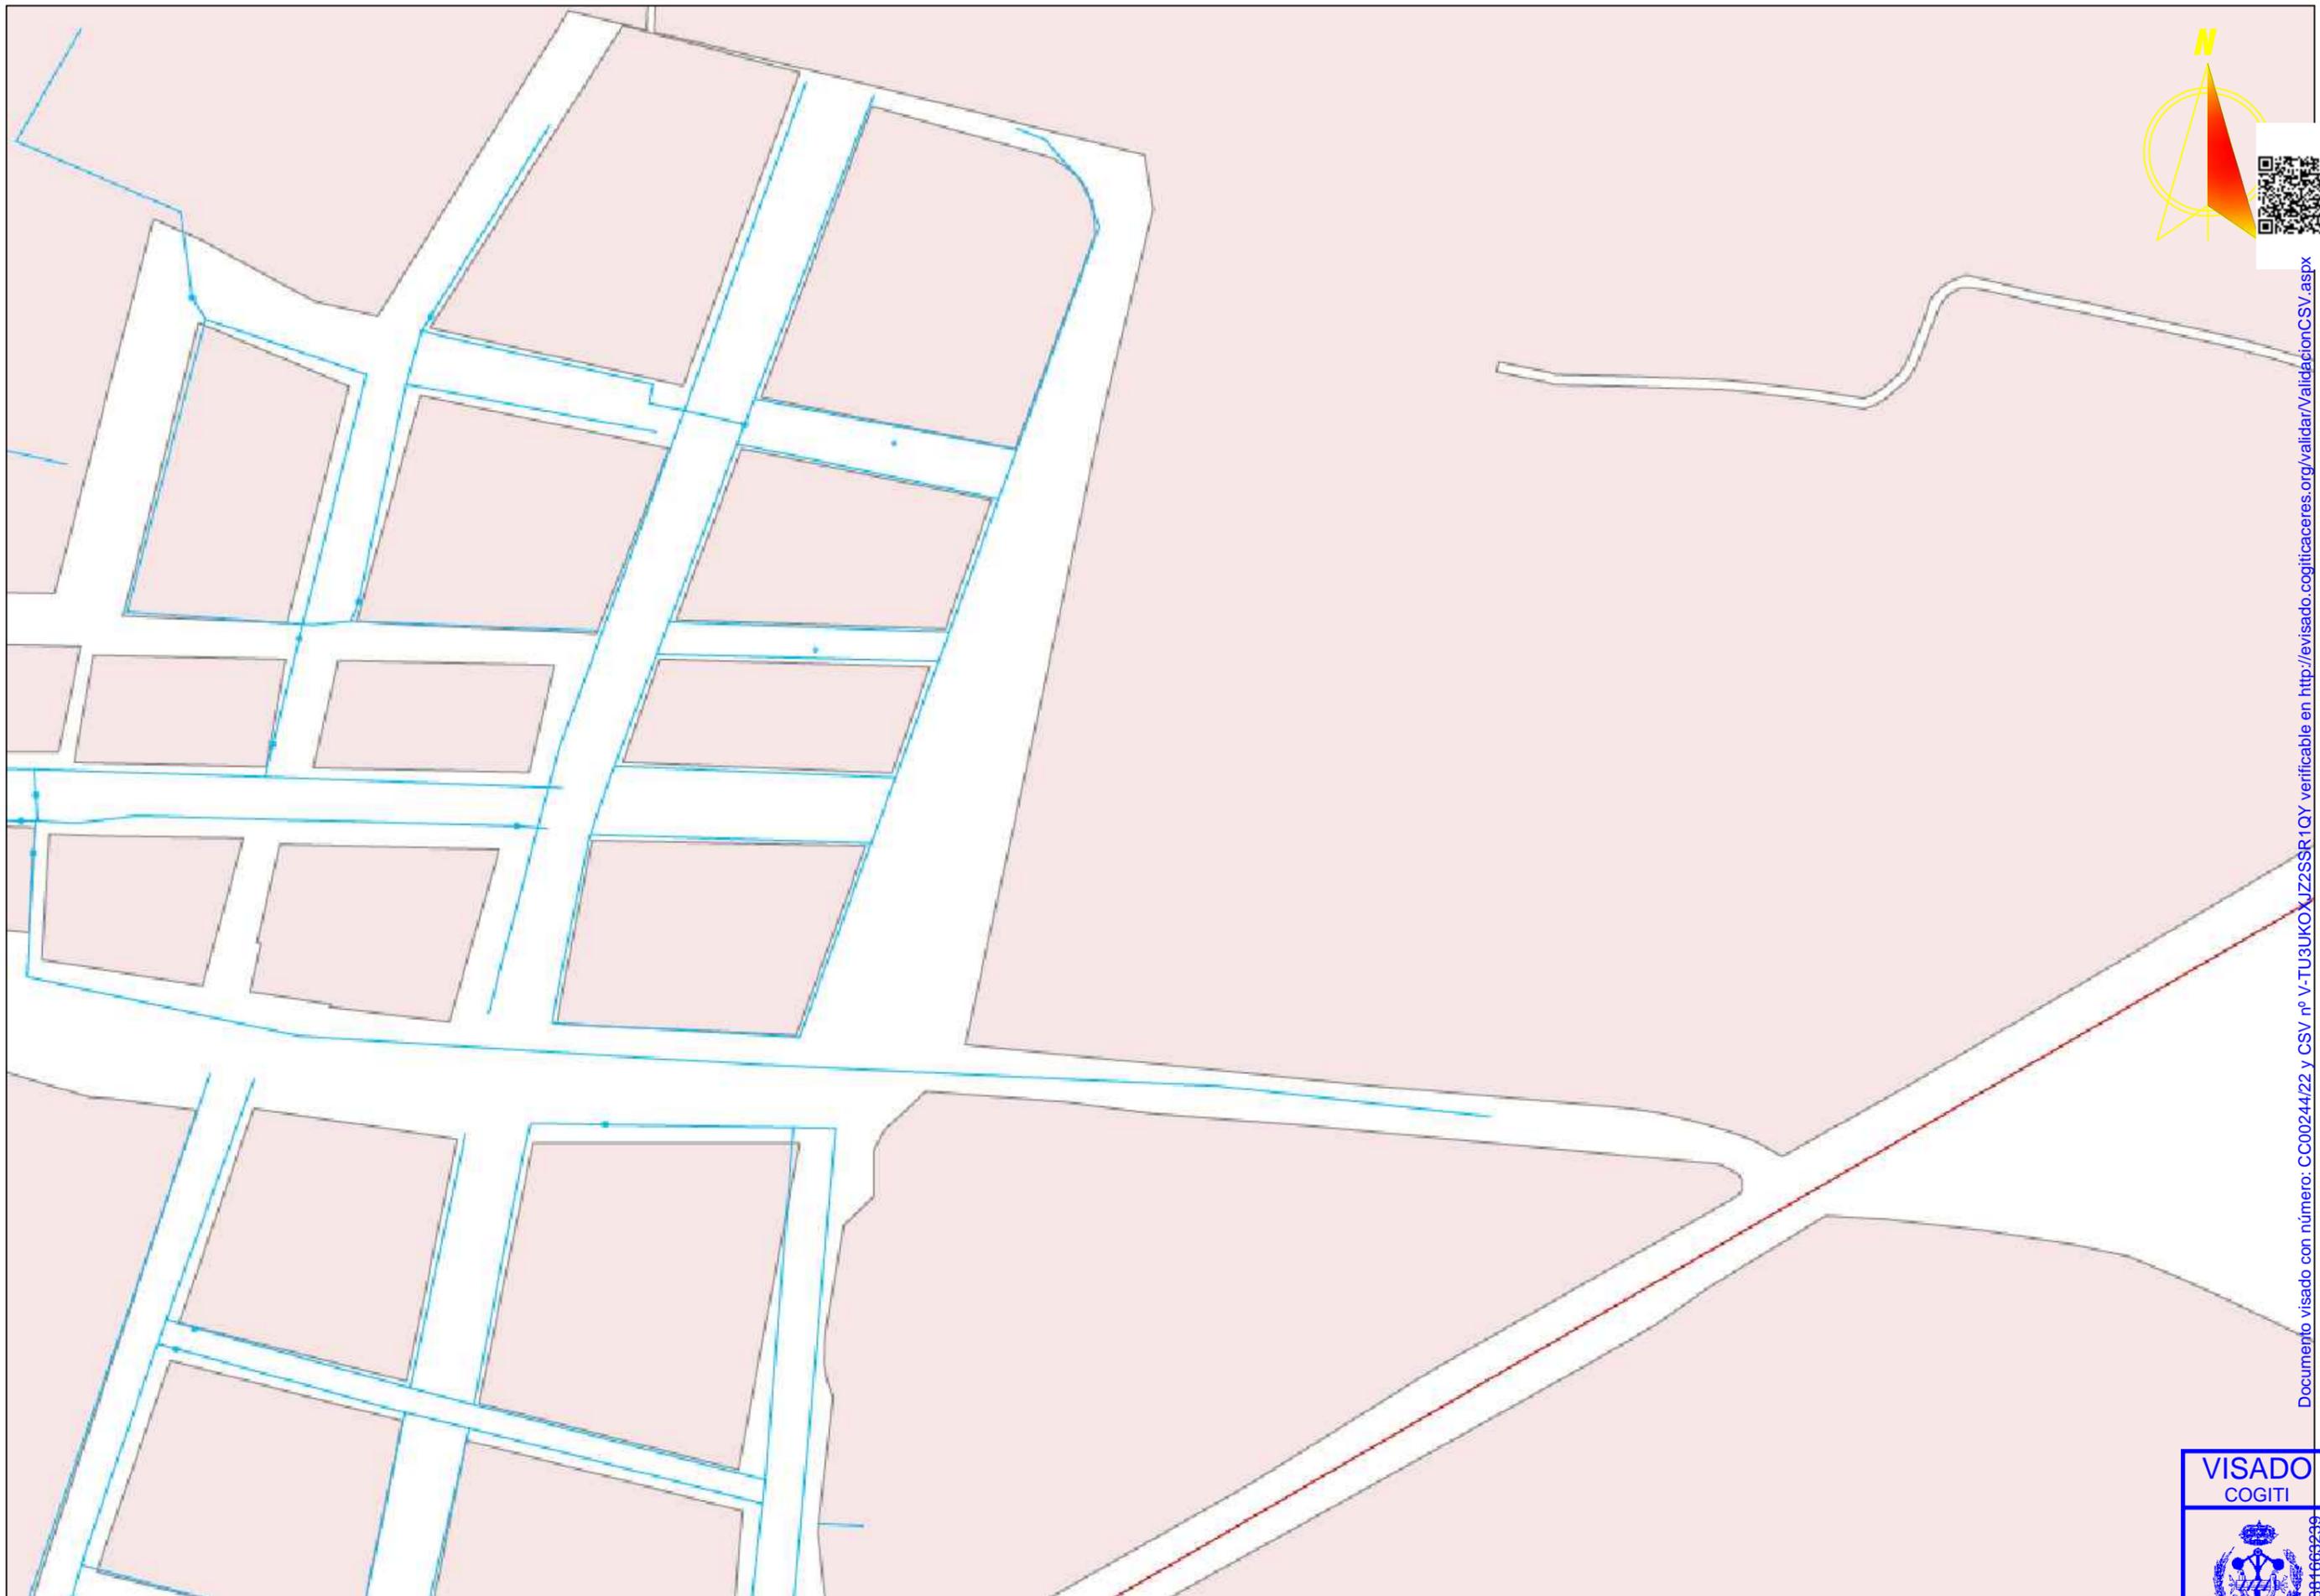


Documento visado con número: CC00244/22 y CSV nº V-TU3UKOXJZ2SSR1QY verificable en <http://levisado.cogjicaceres.org/validar/ValidacionCSV.aspx>

PROMOTOR: 	PROYECTO DE AMPLIACIÓN DE LSMT L-4866-01 "MONTANCHEZ" 20 KV DE LA STR 'TORRE STA. MARÍA', ENTRE LAS POBLACIONES DE PUEBLA DE OBANDO Y CORDOBILLA DE LÁCARA, EN LOS TT.MM. DE PUEBLA DE OBANDO, CÁCERES, MÉRIDA Y CORDOBILLA DE LÁCARA, EN LAS PROVINCIAS DE CÁCERES Y BADAJOZ	PROYECTADO: 	El Ingeniero Autor del Proyecto  Fdo.: Alonso Barroso Barrera	PLANO: SERVICIOS AFECTADOS <i>(Red de Abastecimiento - Puebla de Obando)</i>	FECHA: 21 de Febrero 2022	PLANO Nº: 16.01.1 ESCALA: S/E
--	--	--	--	---	------------------------------	--

VISADO
COGITI



006881669299

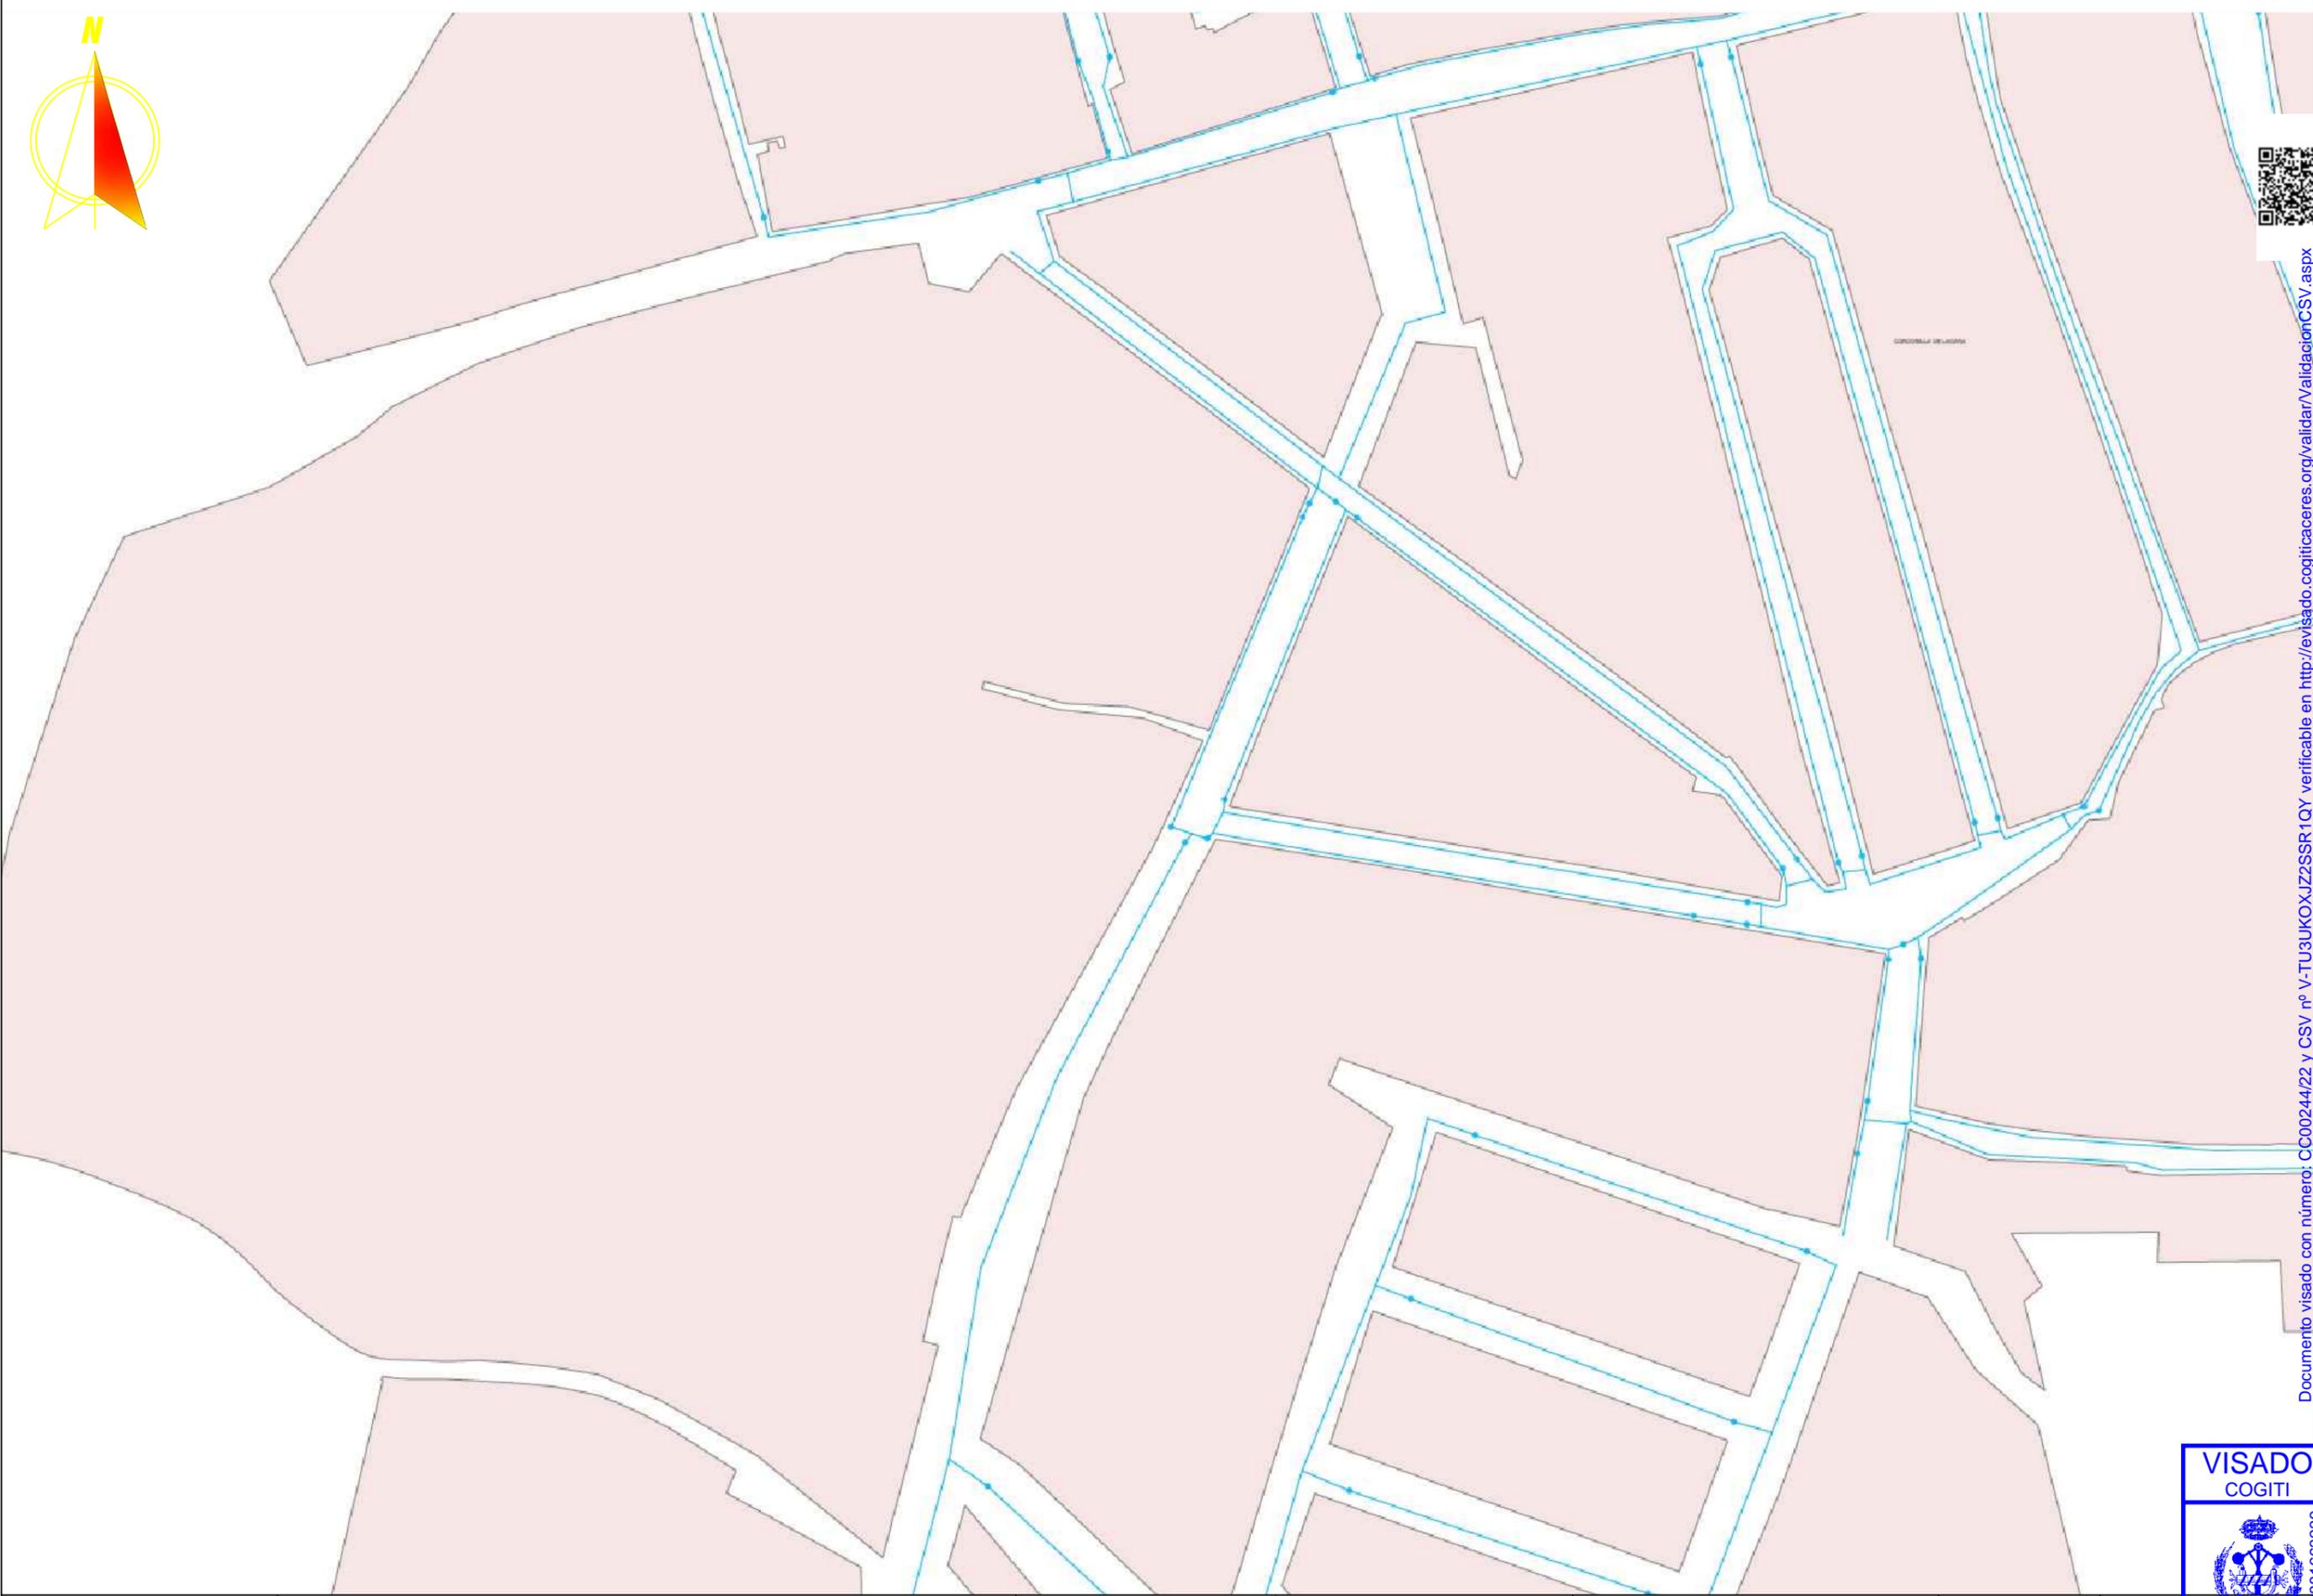

Documento visado con número: CC00244/22 y CSV nº V-TU3UKOXJZ2SSR1QY verificable en <http://evsado.cogitacaceres.org/validar/ValidacionCSV.aspx>

PROMOTOR:




PROYECTO DE AMPLIACIÓN DE LSMT L-4866-01 "MONTANCHEZ" 20 KV DE LA STR 'TORRE STA. MARÍA', ENTRE LAS POBLACIONES DE PUEBLA DE OBANDO Y CORDOBILLA DE LÁCARA, EN LOS TT.MM. DE PUEBLA DE OBANDO, CÁCERES, MÉRIDA Y CORDOBILLA DE LÁCARA, EN LAS PROVINCIAS DE CÁCERES Y BADAJOZ

PROYECTADO:



El Ingeniero Autor del Proyecto

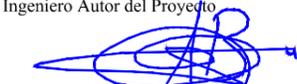

Fdo.: Alonso Barroso Barrera

PLANO: **SERVICIOS AFECTADOS**
(Red de Abastecimiento - Cordobilla de Lácara)

FECHA: 21 de Febrero 2022


PLANO Nº: 16.01.2
ESCALA: S/E

VISADO
COGITI




CÁCERES
BOLETÍN Nº 16.01.2
CC00244/22
ISG A-3

006881666299

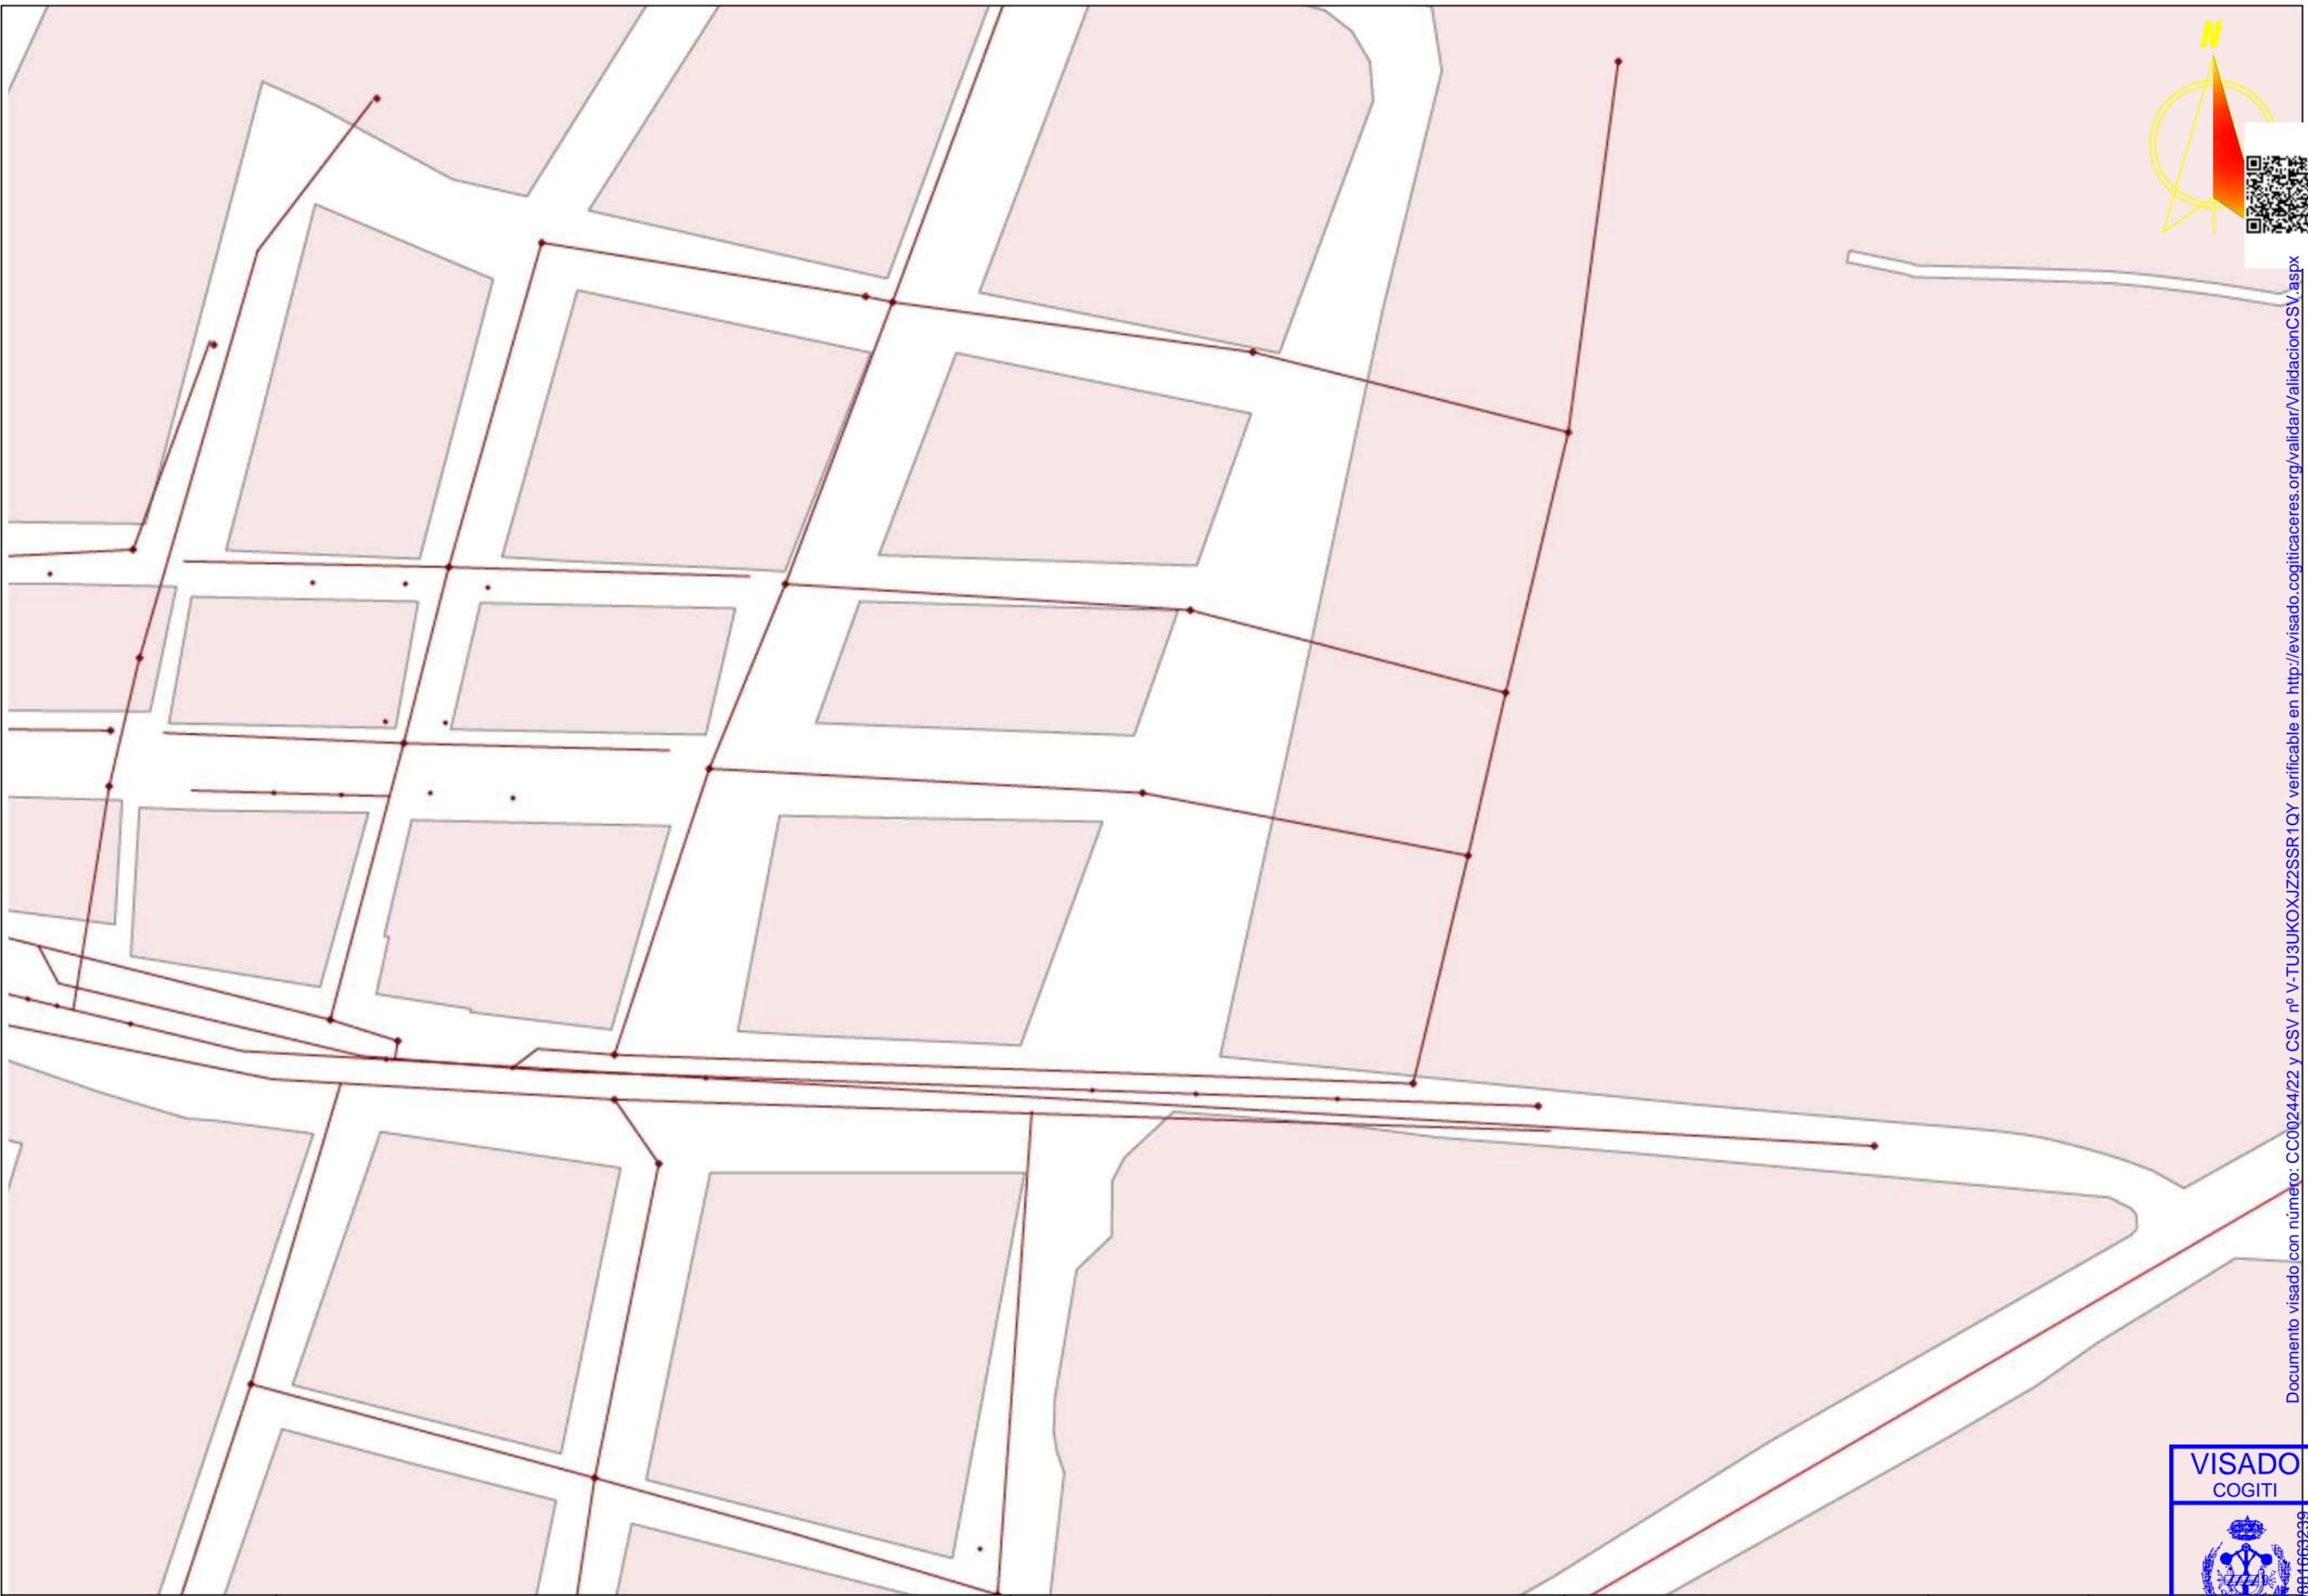

Documento visado con número: CC00244/22 y CSV nº V-TU3UKOXJZ2SSR1QY verificable en <http://levisado.cogijcaceres.org/validar/ValidacionCSV.aspx>

PROMOTOR: 	PROYECTO DE AMPLIACIÓN DE LSMT L-4866-01 "MONTANCHEZ" 20 KV DE LA STR 'TORRE STA. MARÍA', ENTRE LAS POBLACIONES DE PUEBLA DE OBANDO Y CORDOBILLA DE LÁCARA, EN LOS TT.MM. DE PUEBLA DE OBANDO, CÁCERES, MÉRIDA Y CORDOBILLA DE LÁCARA, EN LAS PROVINCIAS DE CÁCERES Y BADAJOZ	PROYECTADO: 	El Ingeniero Autor del Proyecto  Fdo.: Alonso Barroso Barrera	PLANO: SERVICIOS AFECTADOS <i>(Red de Saneamiento - Puebla de Obando)</i>	FECHA: 21 de Febrero 2022	PLANO Nº: 16.02.1 ESCALA: S/E 
--	---	--	--	--	------------------------------	--

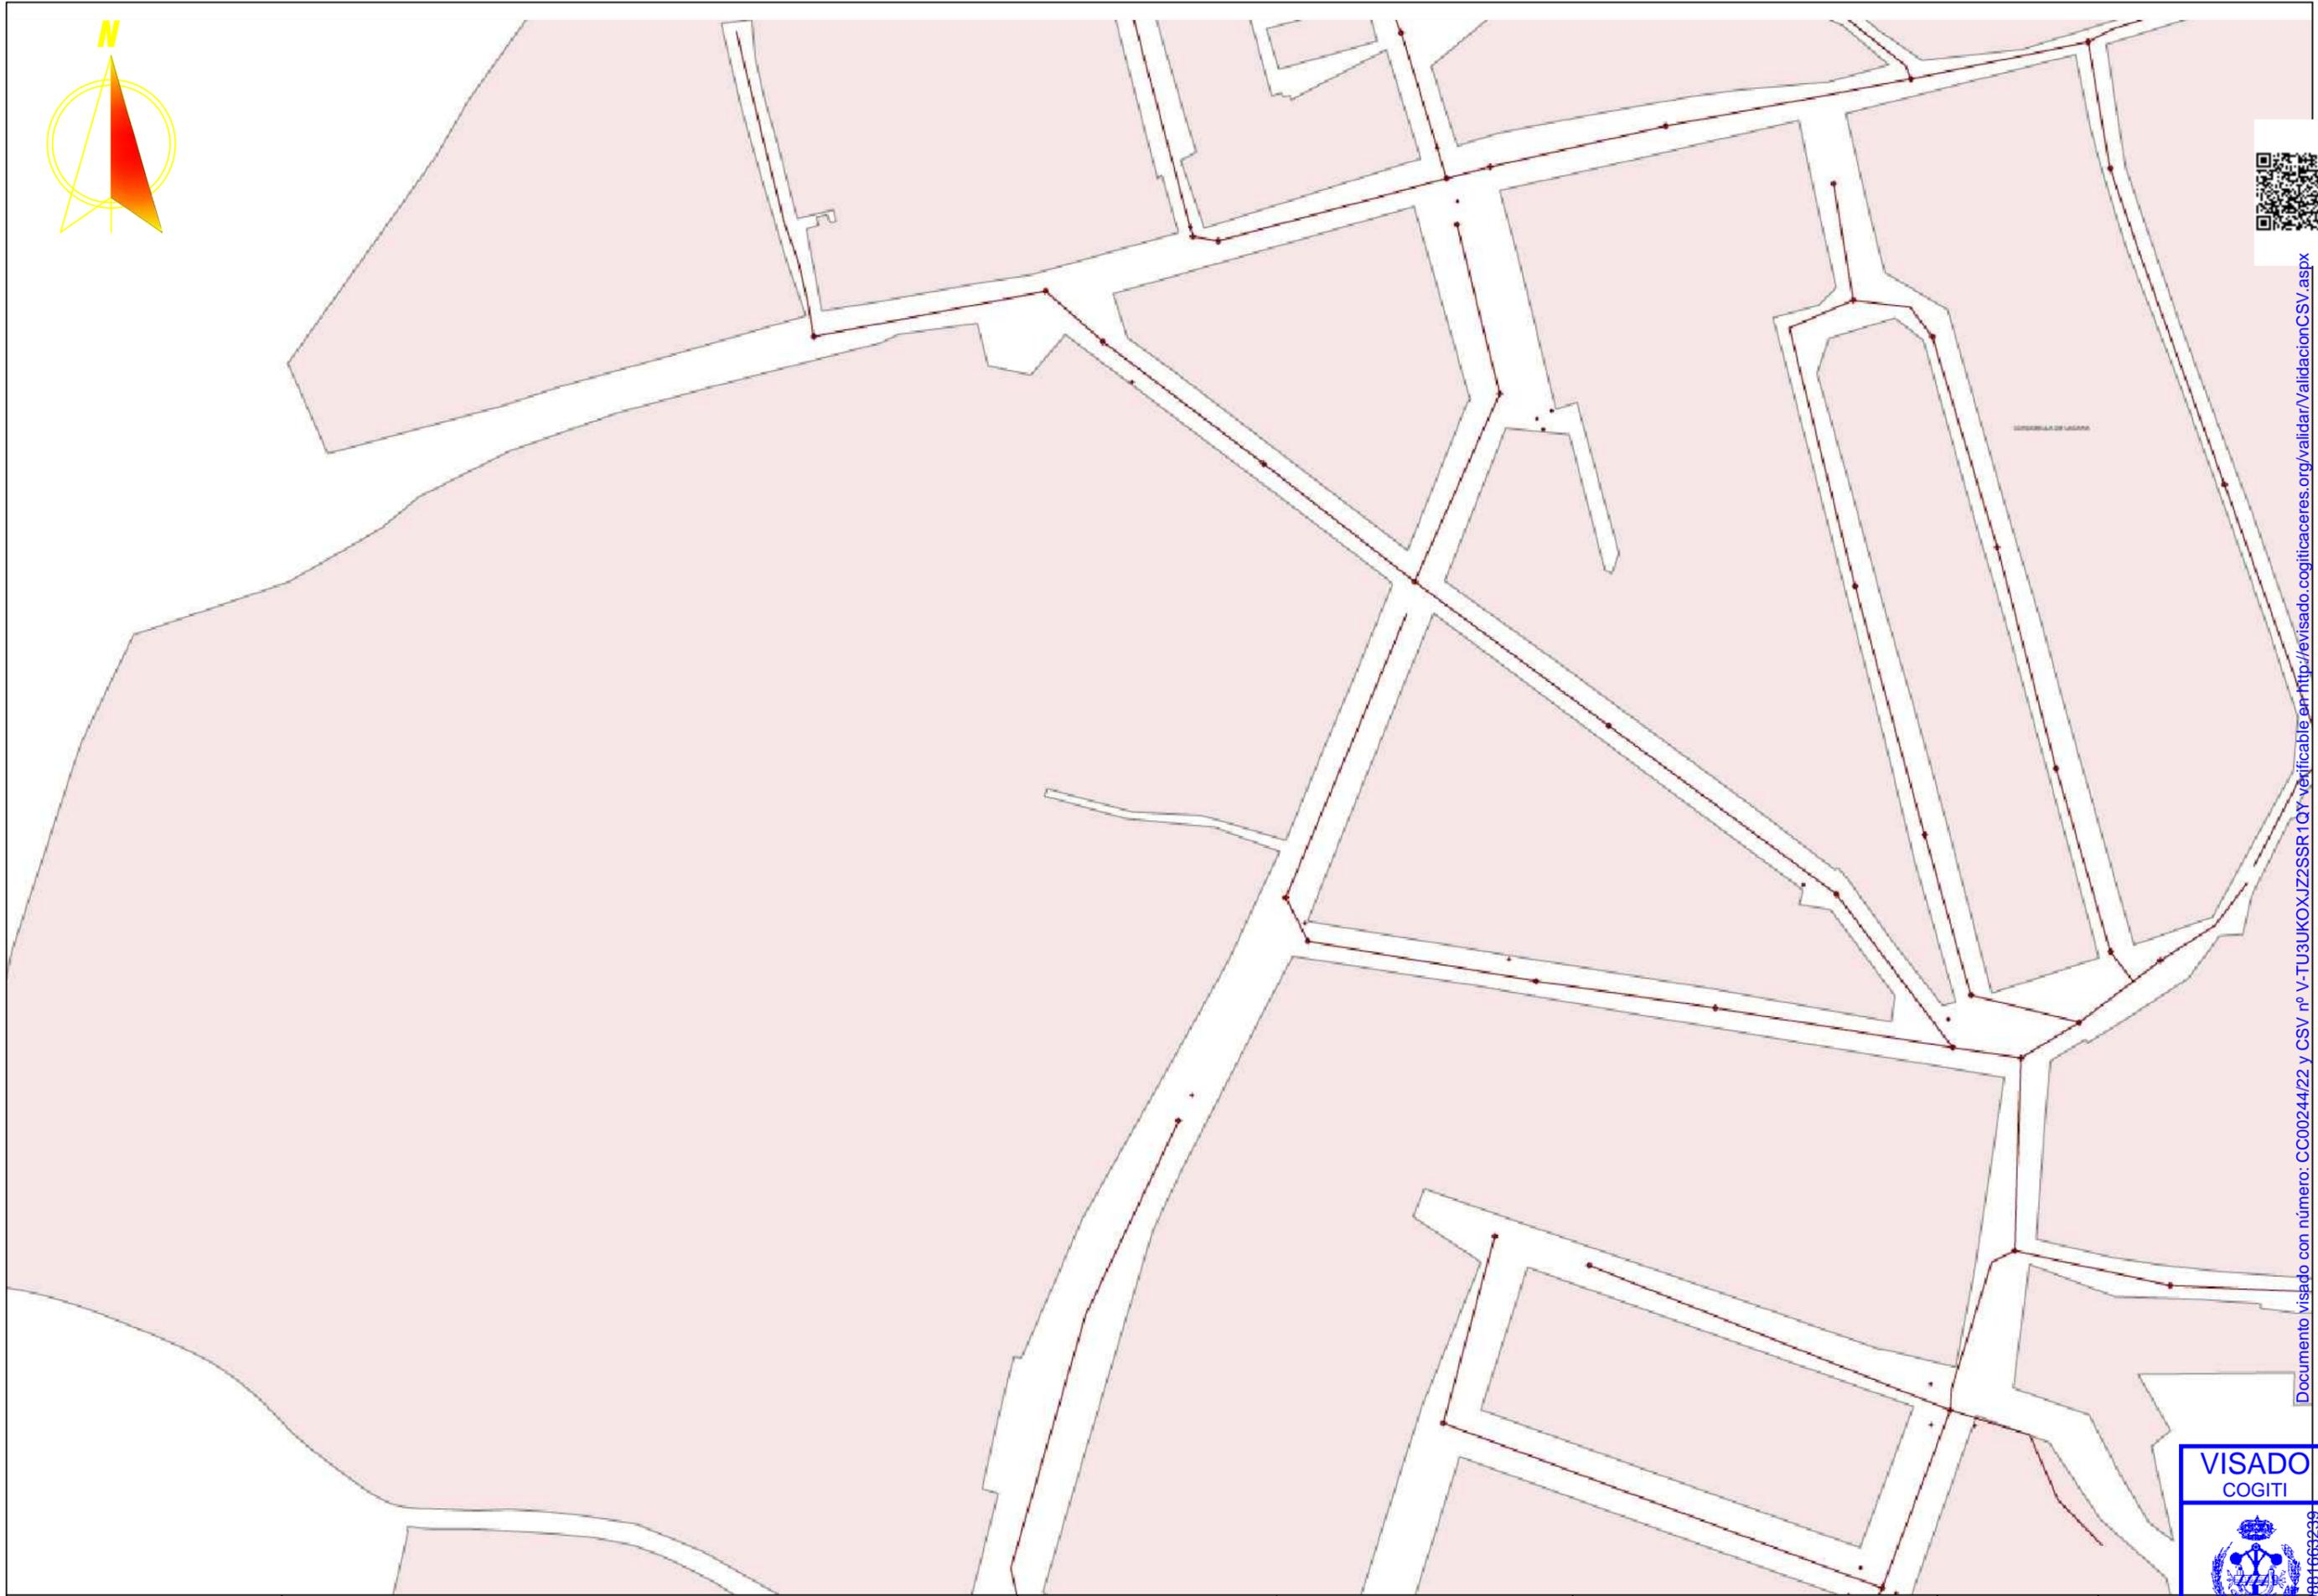

Documento visado con número: CC00244/22 y CSV nº V-TU3UKOXJZ2SSR1QY verificable en <http://levisado.cogjicaceres.org/validar/ValidacionCSV.aspx>

PROMOTOR:




PROYECTO DE AMPLIACIÓN DE LSMT L-4866-01 "MONTANCHEZ" 20 KV DE LA STR 'TORRE STA. MARÍA', ENTRE LAS POBLACIONES DE PUEBLA DE OBANDO Y CORDOBILLA DE LÁCARA, EN LOS TT.MM. DE PUEBLA DE OBANDO, CÁCERES, MÉRIDA Y CORDOBILLA DE LÁCARA, EN LAS PROVINCIAS DE CÁCERES Y BADAJOZ

PROYECTADO:



El Ingeniero Autor del Proyecto

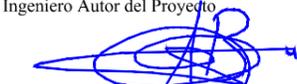

Fdo.: Alonso Barroso Barrera

PLANO: **SERVICIOS AFECTADOS**
(Red de Saneamiento - Cordobilla de Lácara)


FECHA:
21 de Febrero 2022

PLANO Nº:
16.02.2
ESCALA:
S/E

VISADO
COGITI



006881669299

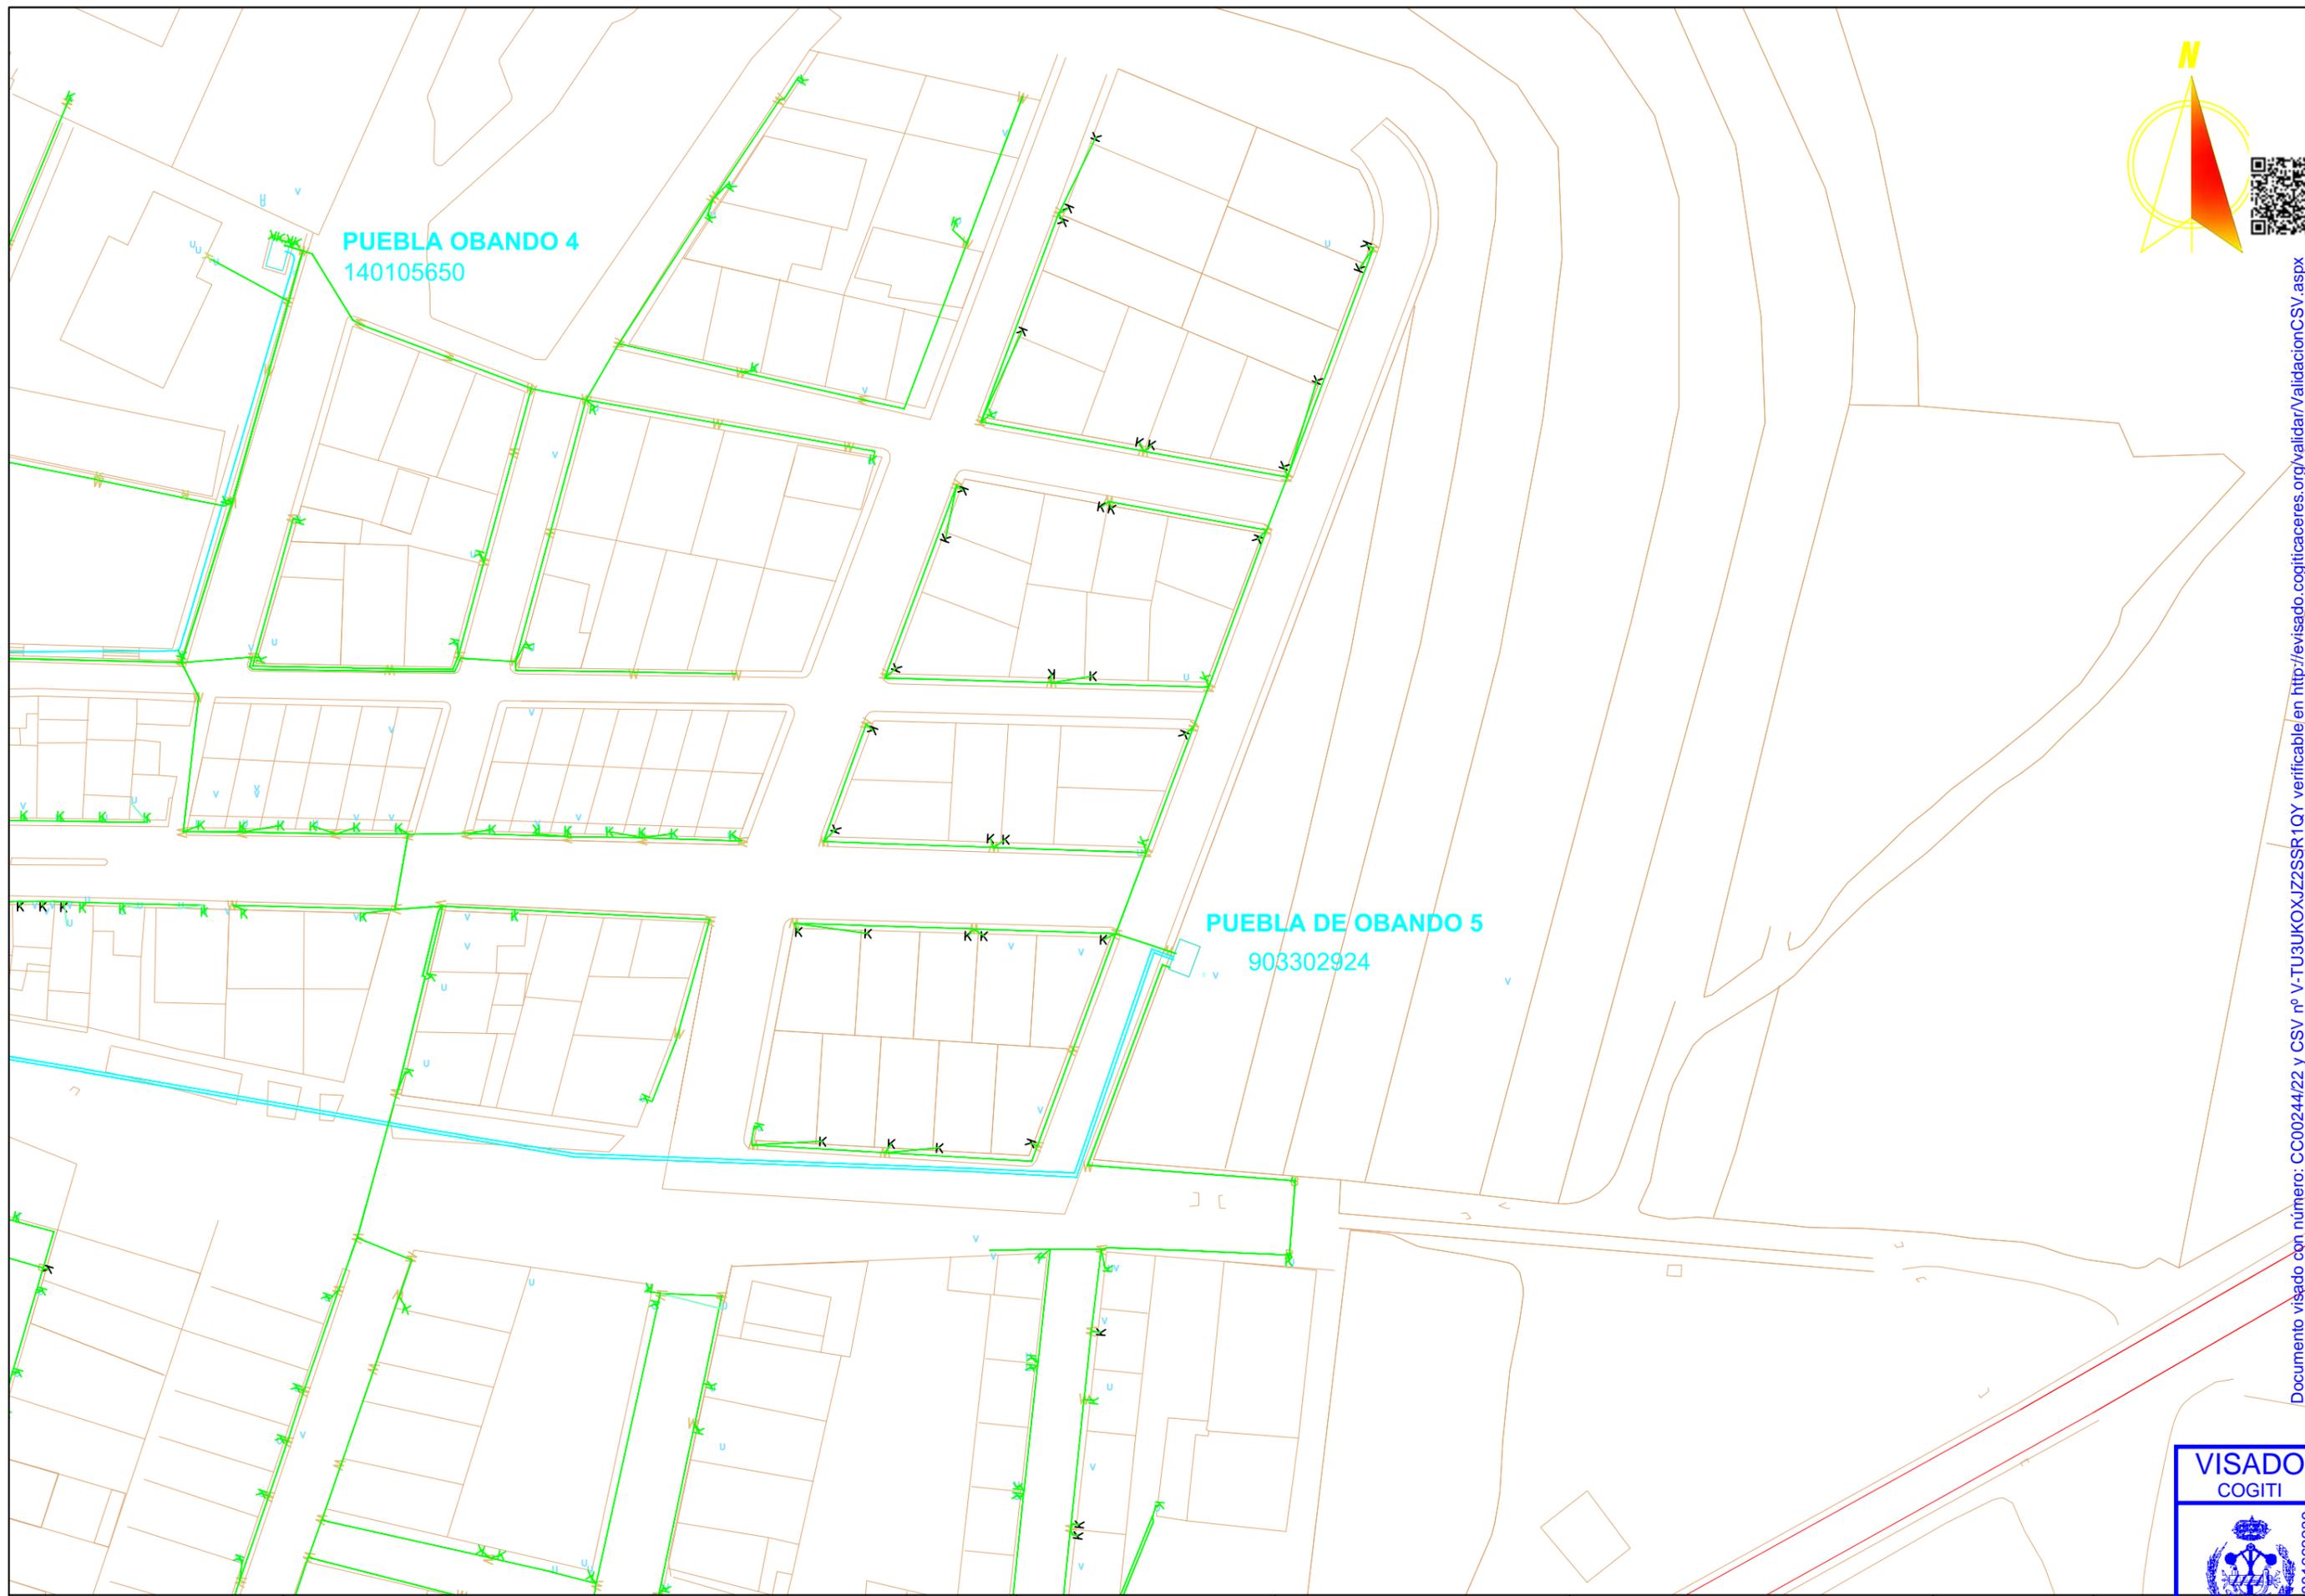

PUEBLA OBANDO 4
140105650

PUEBLA DE OBANDO 5
903302924

Documento visado con número: CC00244/22 y CSV nº V-TU3UKOJZ2SSR1QY verificable en <http://levisado.cogjicaceres.org/validar/ValidacionCSV.aspx>

PROMOTOR:



PROYECTO DE AMPLIACIÓN DE LSMT L-4866-01 "MONTANCHEZ" 20 KV DE LA STR 'TORRE STA. MARÍA', ENTRE LAS POBLACIONES DE PUEBLA DE OBANDO Y CORDOBILLA DE LÁCARA, EN LOS TT.MM. DE PUEBLA DE OBANDO, CÁCERES, MÉRIDA Y CORDOBILLA DE LÁCARA, EN LAS PROVINCIAS DE CÁCERES Y BADAJOZ

PROYECTADO:



El Ingeniero Autor del Proyecto




Fdo.: Alonso Barroso Barrera

PLANO: **SERVICIOS AFECTADOS**
(Líneas Eléctricas - Puebla de Obando)

FECHA: 21 de Febrero 2022


PLANO Nº: 16.03.01
ESCALA: S/E



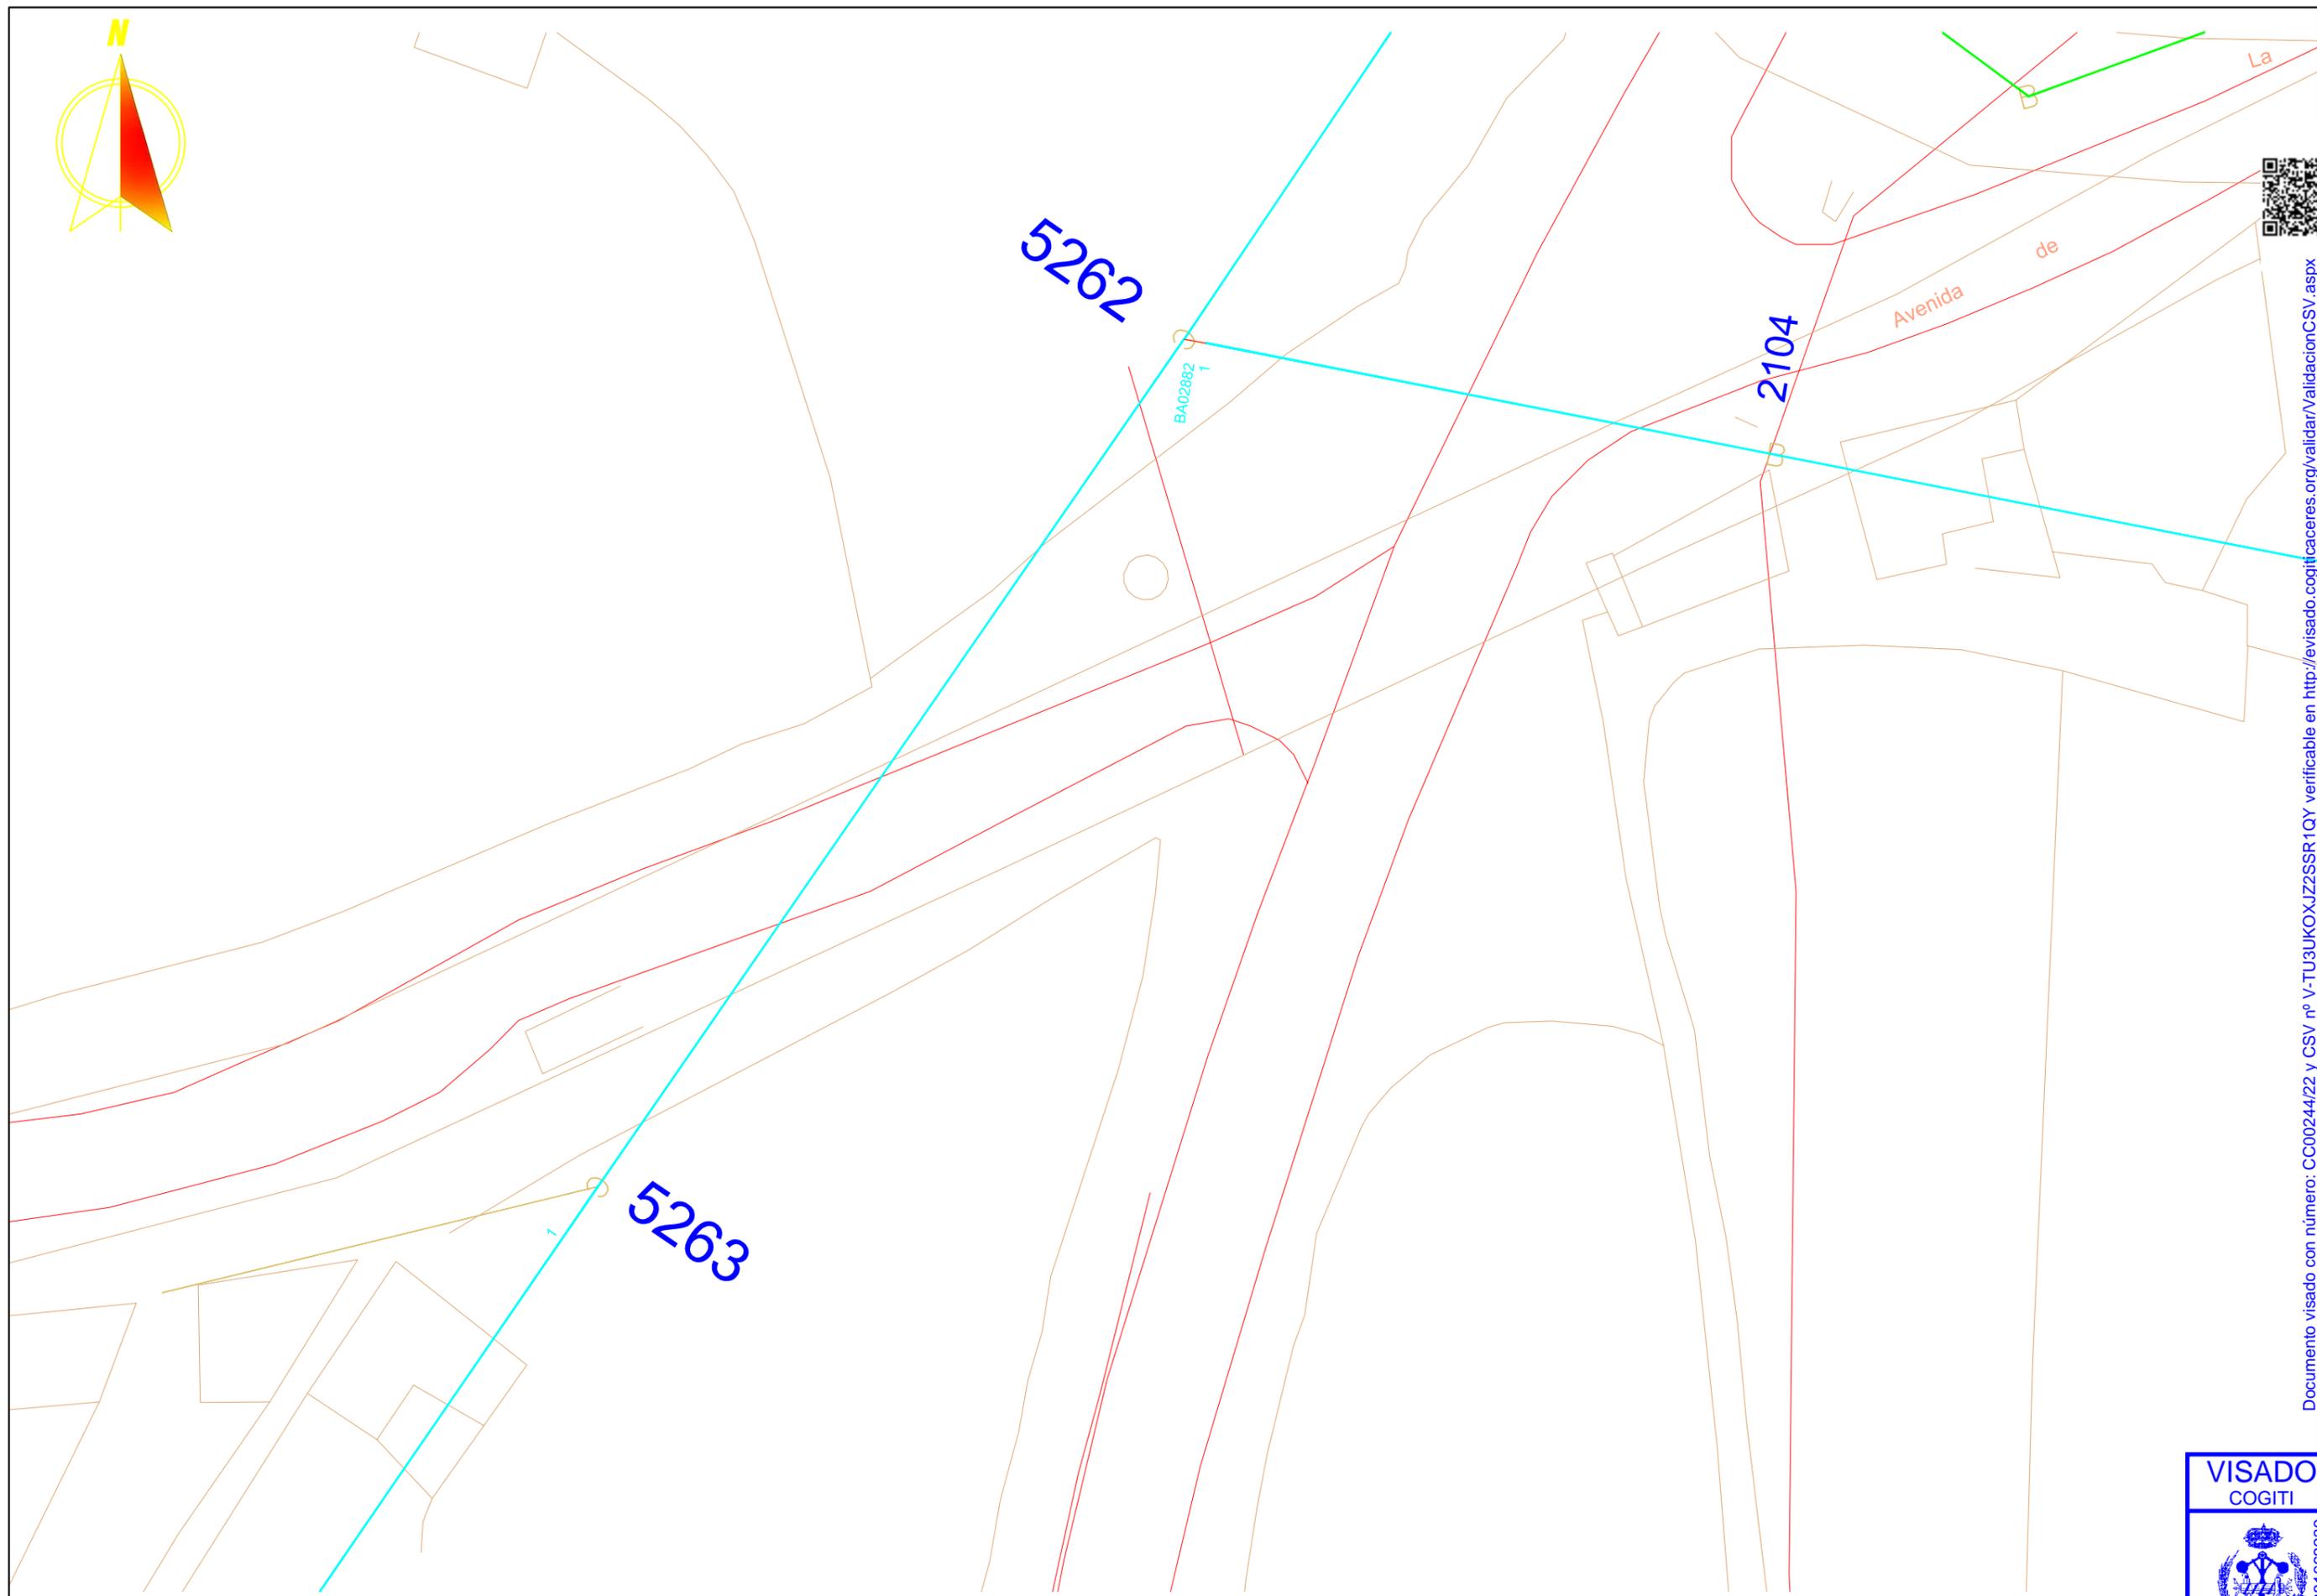

Documento visado con número: CC00244/22 y CSV nº V-TU3UKOXJZ2SSR1QY verificable en <http://levisado.cogijicaceres.org/validar/ValidacionCSV.aspx>

PROMOTOR: 	PROYECTO DE AMPLIACIÓN DE LSMT L-4866-01 "MONTANCHEZ" 20 KV DE LA STR 'TORRE STA. MARÍA', ENTRE LAS POBLACIONES DE PUEBLA DE OBANDO Y CORDOBILLA DE LÁCARA, EN LOS TT.MM. DE PUEBLA DE OBANDO, CÁCERES, MÉRIDA Y CORDOBILLA DE LÁCARA, EN LAS PROVINCIAS DE CÁCERES Y BADAJOZ	PROYECTADO: 	El Ingeniero Autor del Proyecto  Fdo.: Alonso Barroso Barrera	PLANO: SERVICIOS AFECTADOS <i>(Lineas Eléctricas - Cordobilla de Lácar_1)</i>	FECHA: 21 de Febrero 2022	PLANO Nº: 16.03.2 ESCALA: S/E 
--	---	--	--	--	------------------------------	--

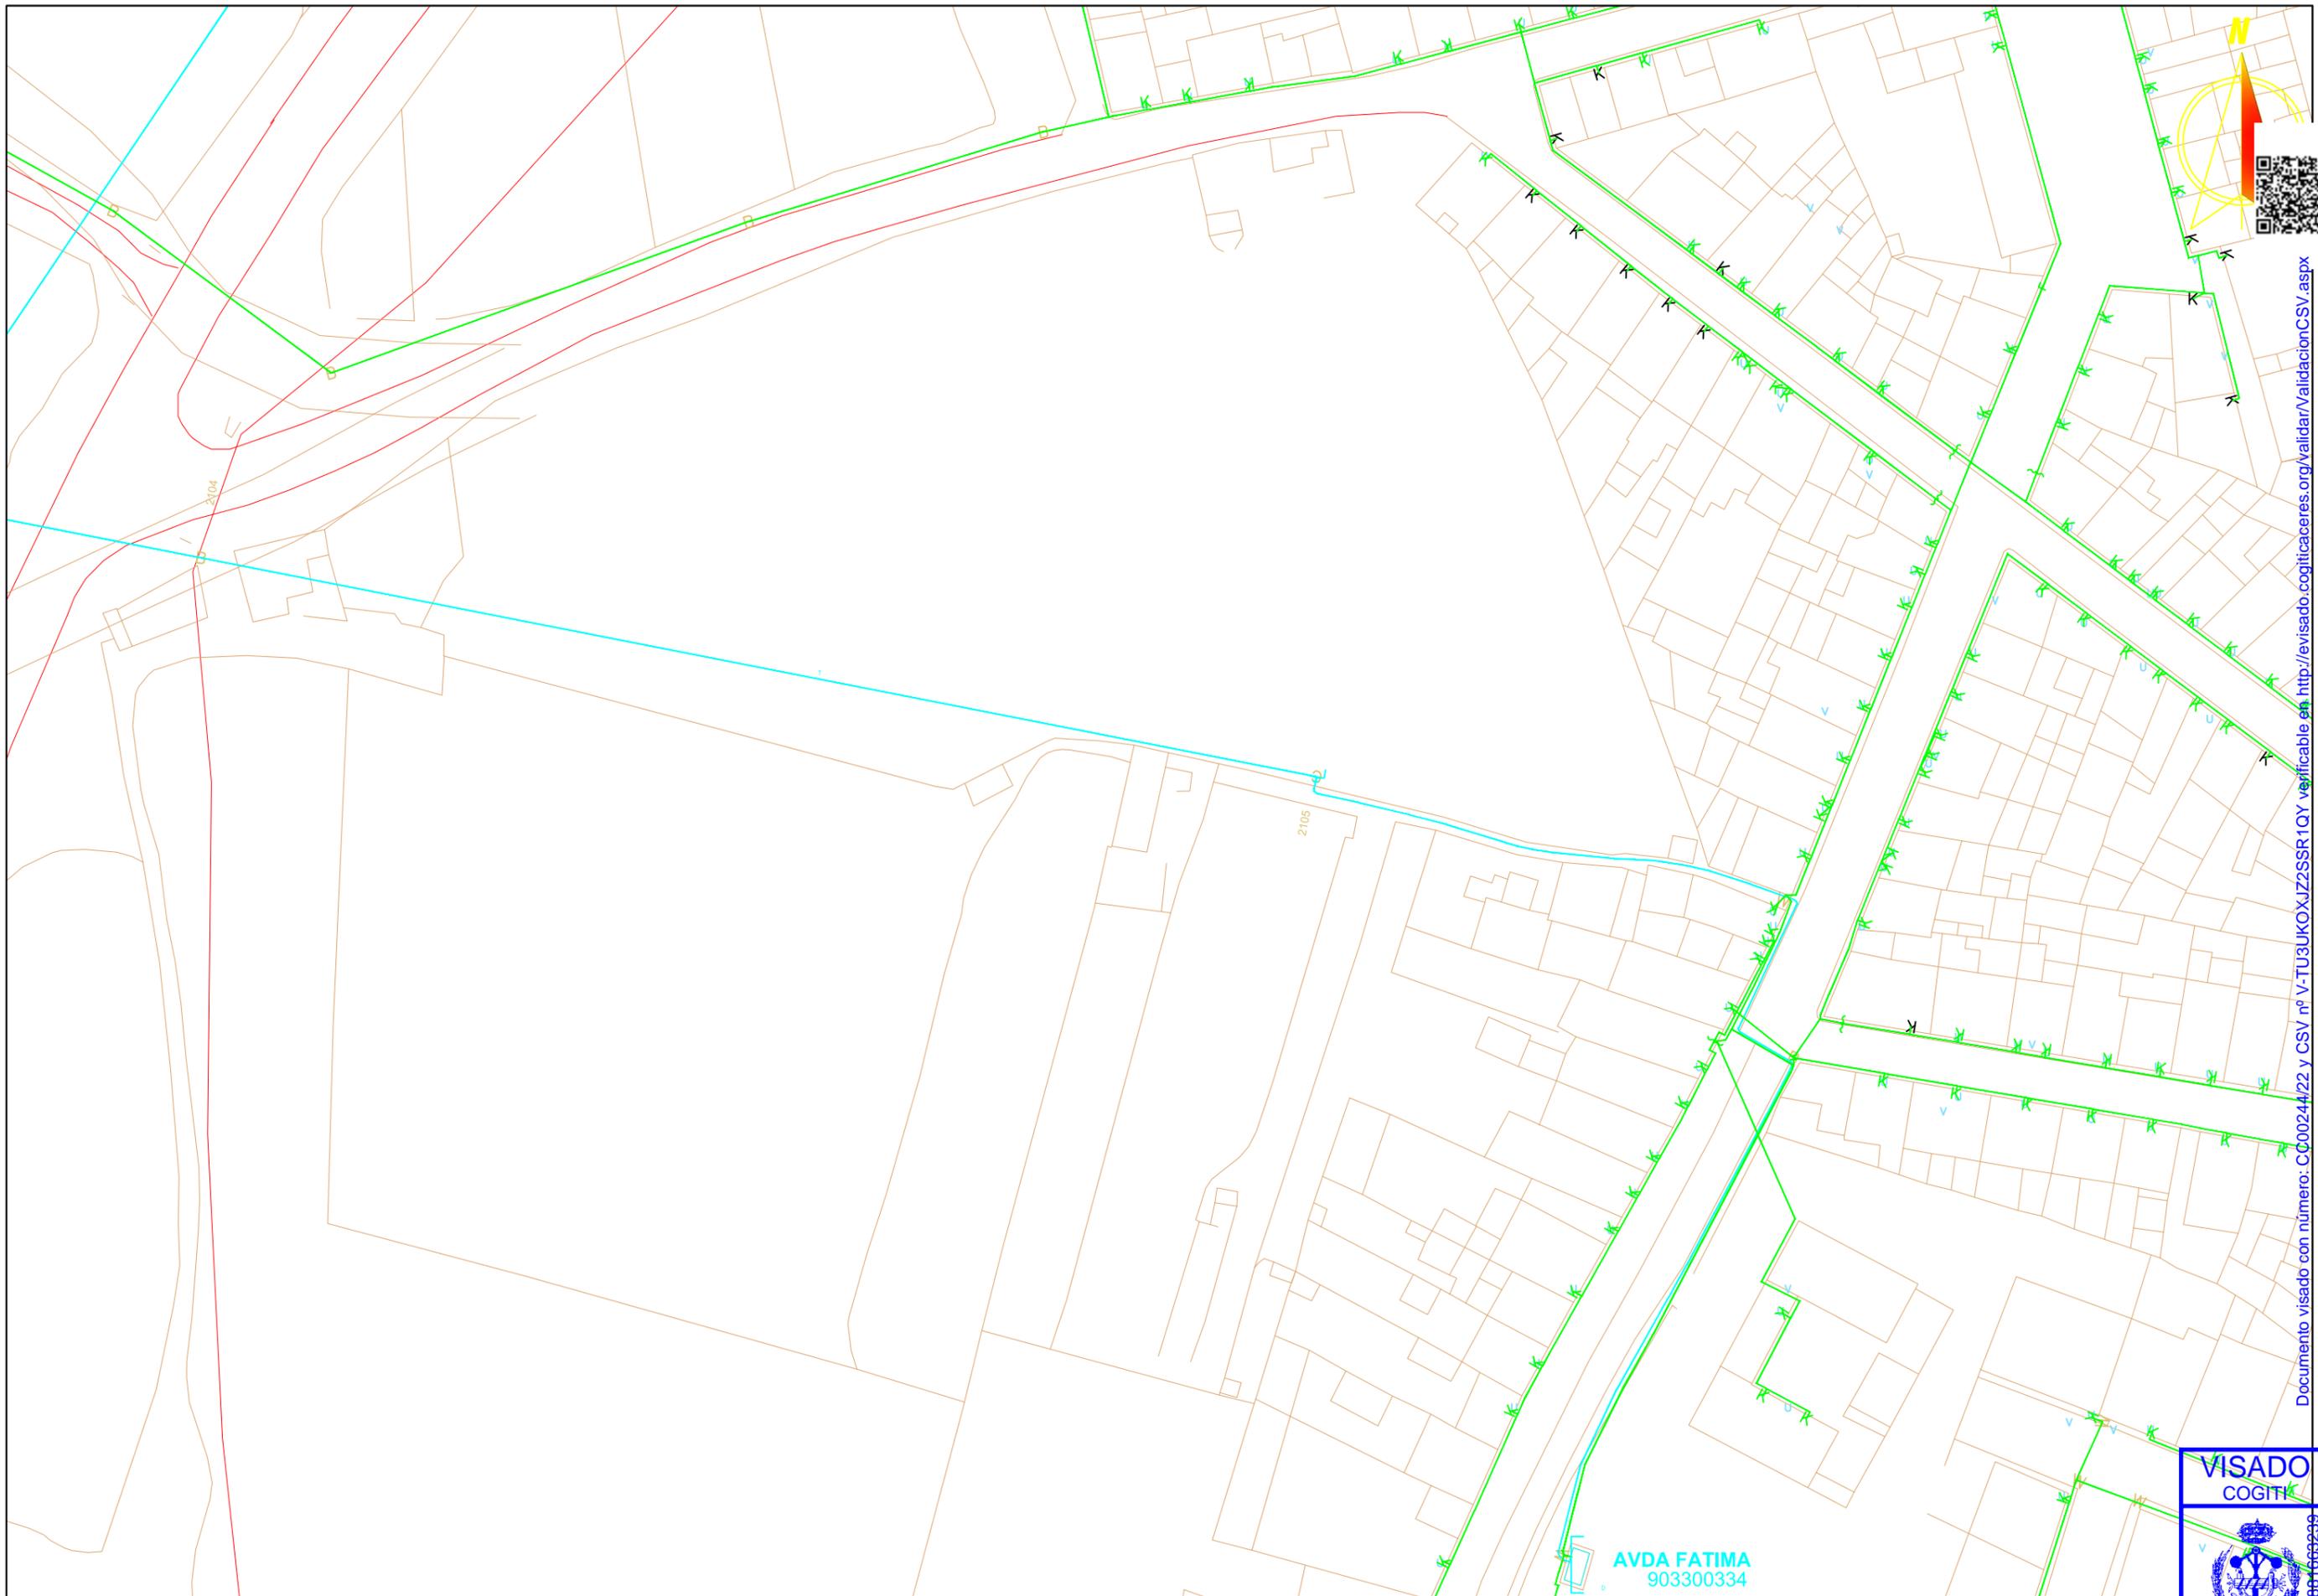

Documento visado con número: C-000244/22 y CSY nº V-TU3UKOXJZ2SSR1QY verificable en <http://levisado.cogitcaceres.org/validar/ValidacionCSV.aspx>

VISADO
COGIT

CÁCERES
FORMATO: ISG A-3

<p>PROMOTOR:</p>	<p>PROYECTO DE AMPLIACIÓN DE LSMT L-4866-01 "MONTANCHEZ" 20 KV DE LA STR 'TORRE STA. MARÍA', ENTRE LAS POBLACIONES DE PUEBLA DE OBANDO Y CORDOBILLA DE LÁCARA, EN LOS TT.MM. DE PUEBLA DE OBANDO, CÁCERES, MÉRIDA Y CORDOBILLA DE LÁCARA, EN LAS PROVINCIAS DE CÁCERES Y BADAJOZ</p>	<p>PROYECTADO:</p>	<p>El Ingeniero Autor del Proyecto</p> <p>Fdo.: Alonso Barroso Barrera</p>	<p>PLANO: SERVICIOS AFECTADOS (Lineas Eléctricas - Cordobilla de Lácar_2)</p>	<p>FECHA: 21 de Febrero 2022</p>	<p>PLANO Nº: 16.03.3 ESCALA: S/E</p>
------------------	---	--------------------	--	--	----------------------------------	--



COLEGIO OFICIAL DE PERITOS E
INGENIEROS TÉCNICOS INDUSTRIALES
DE BADAJOZ



28 de FEBRERO de 2022

VOLANTE DE DIRECCIÓN DE OBRA Y DE COORDINACIÓN DE SEGURIDAD

Tengo el honor a de comunicar a V.S. que, con esta fecha, IBERDROLA Distribución Eléctrica, S.A. ha designado al Colegiado D. Alonso Barroso Barrena (Colegiado nº 1.471), de la empresa SEYCEX Ingeniería, S.L., Coordinador de Seguridad y Salud, así como Director Técnico de la obra basada en el: **“PROYECTO PARA AMPLIACIÓN DE LSMT L-4866-01 “MONTANCHEZ” 20 KV DE LA STR `TORRE STA. MARÍA`, ENTRE LAS POBLACIONES DE PUEBLA DE OBANDO Y CORDOBILLA DE LÁCARA, EN LOS TT.MM. DE PUEBLA DE OBANDO, CÁCERES, MÉRIDA Y CORDOBILLA DE LÁCARA, EN LAS PROVINCIAS DE CÁCERES Y BADAJOZ”**.

COLEGIO OFICIAL DE PERITOS E INGENIEROS TÉCNICOS INDUSTRIALES DE CÁCERES	
Edo. Alonso Barroso Barrena	
N. Colegiado.: 890	
BARROSO BARRENA, ALONSO	
(Colegiado Nº 1471)	
DE FECHA: 08/03/2022	
Autenticación: 000881663239	
 Empresa Registrada UNE-EN ISO 9001 ER-12777/2005	 CERTIFIED MANAGEMENT SYSTEMS
	VISADO

VISADO COGITI
CÁCERES
CC00244/22

000881663239