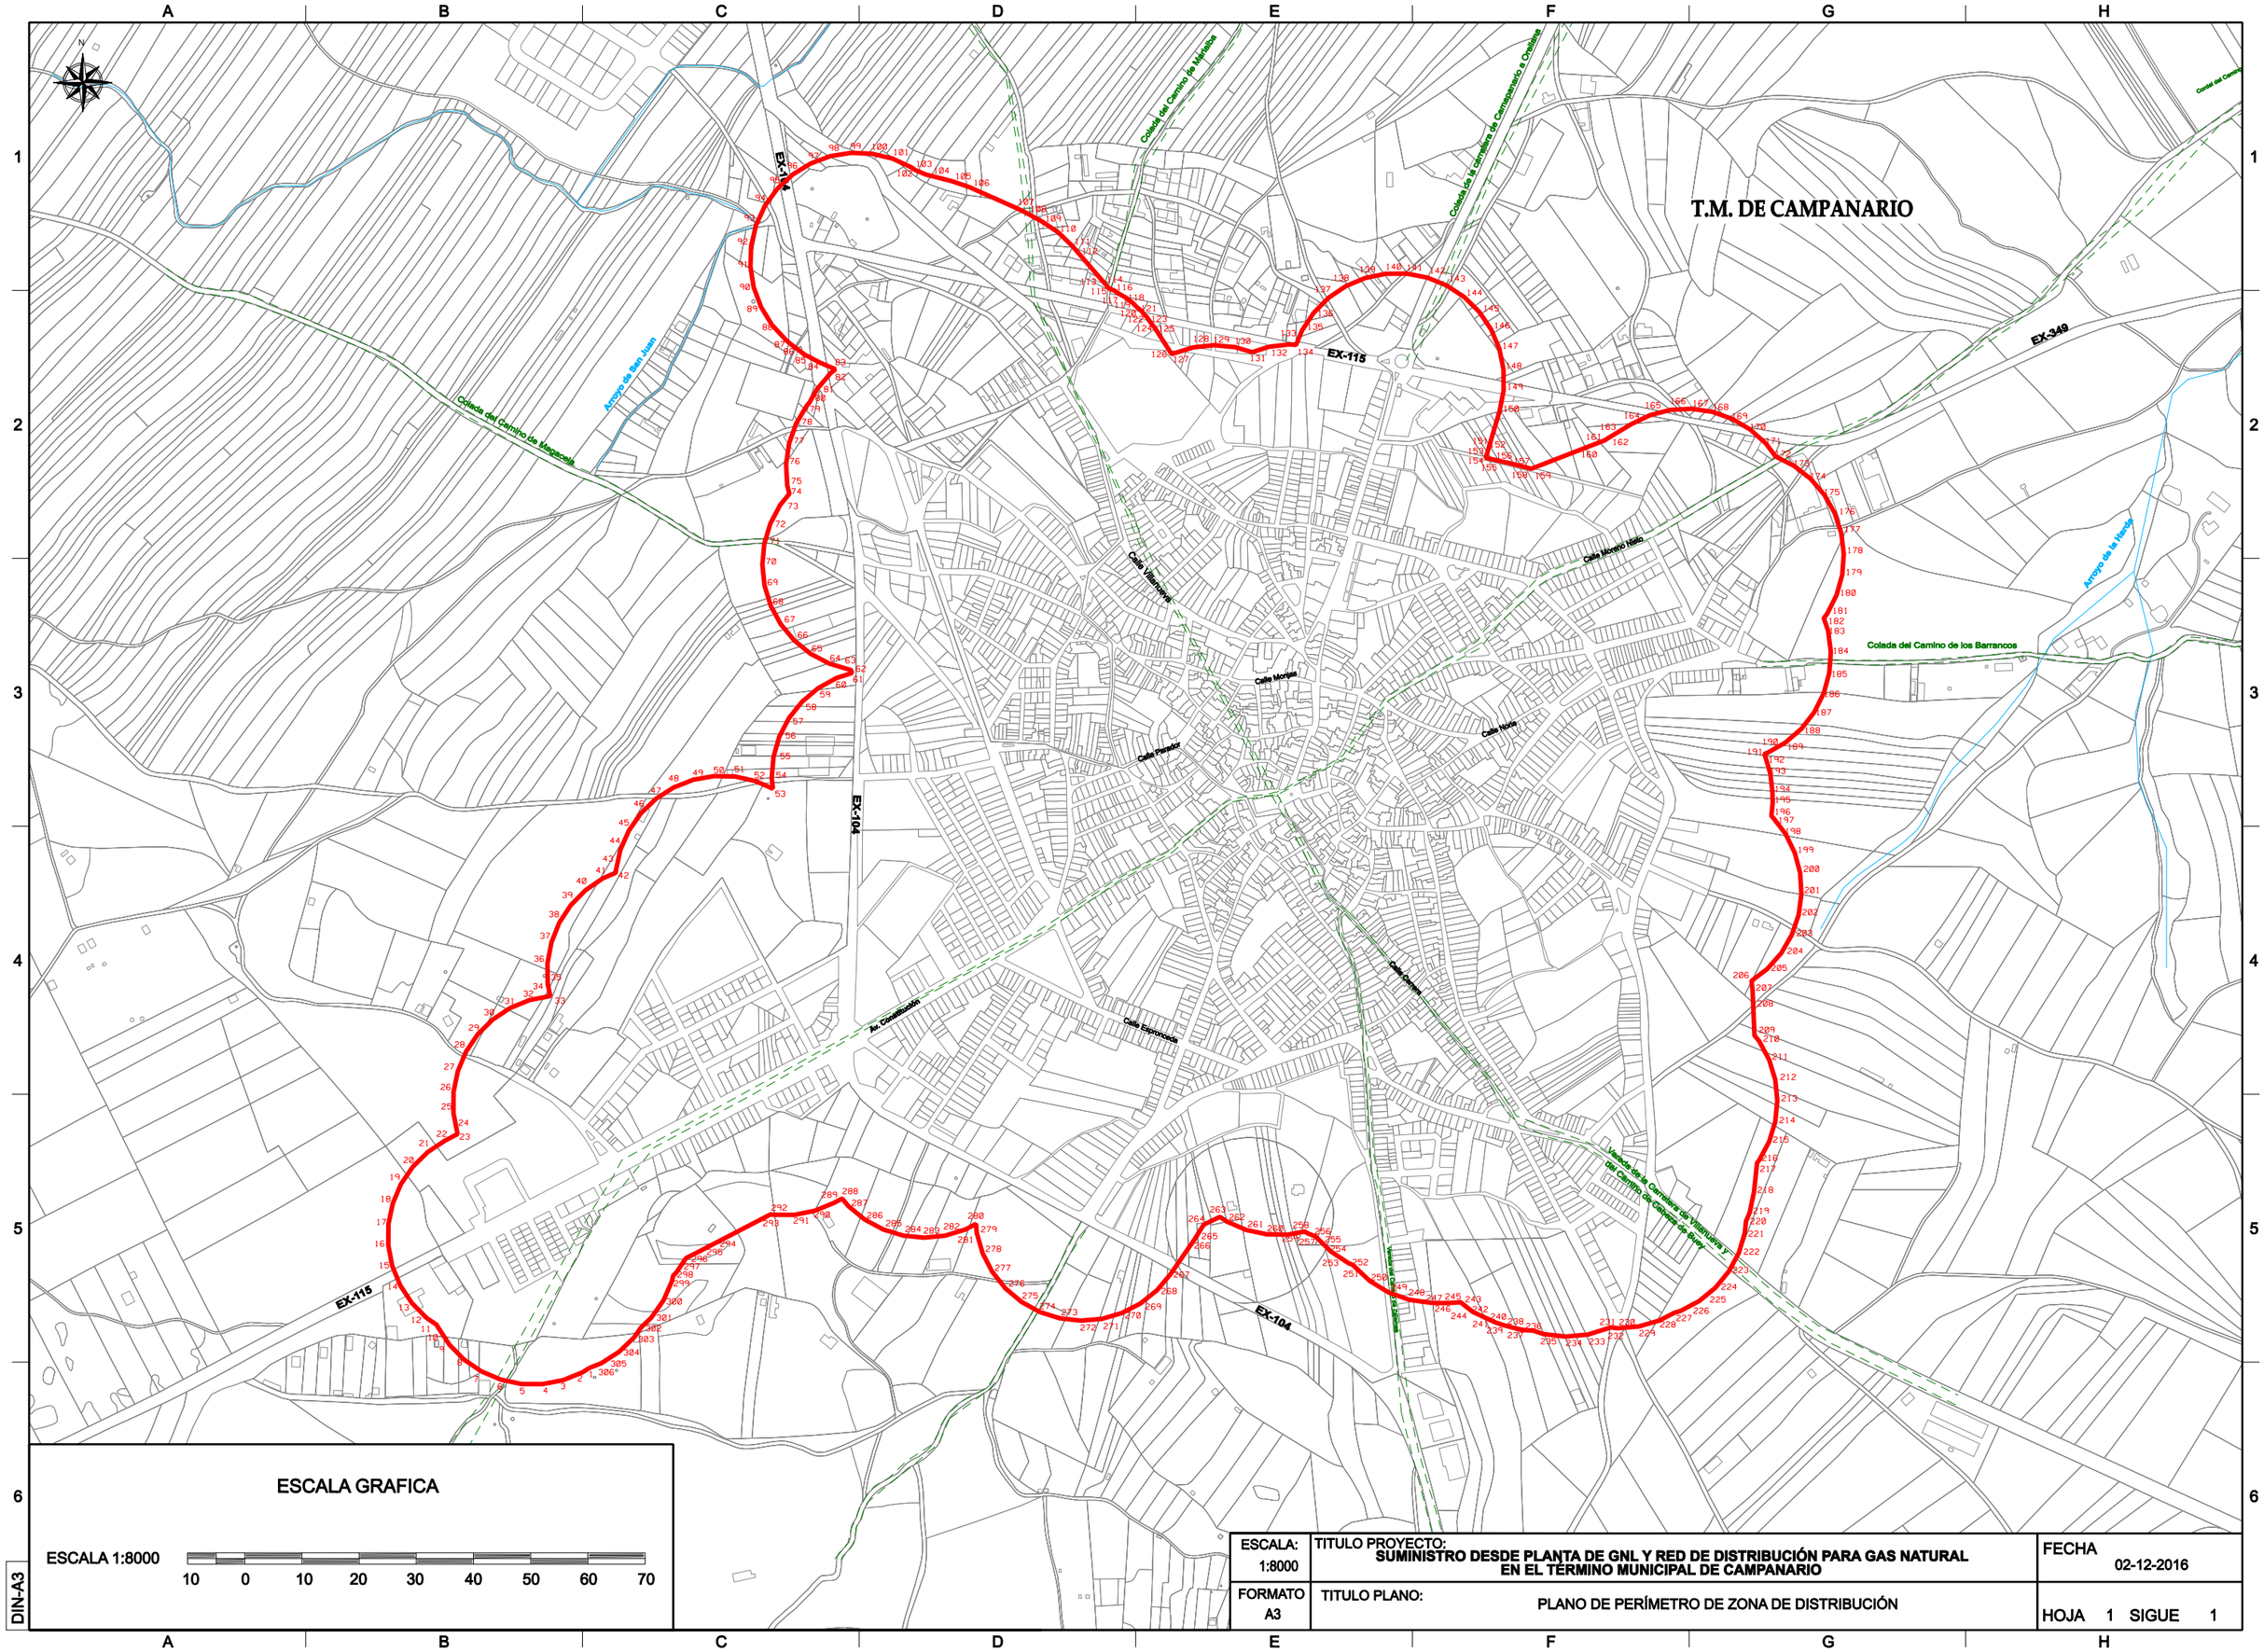

ESCALA: 1:8000	TITULO PROYECTO: **SUMINISTRO DESDE PLANTA DE GNL Y RED DE DISTRIBUCIÓN PARA GAS NATURAL EN EL TÉRMINO MUNICIPAL DE CAMPANARIO**	FECHA 02-12-2016
FORMATO A3	TITULO PLANO: PLANO DE PERÍMETRO DE ZONA DE DISTRIBUCIÓN	HOJA 1 SIGUE 1