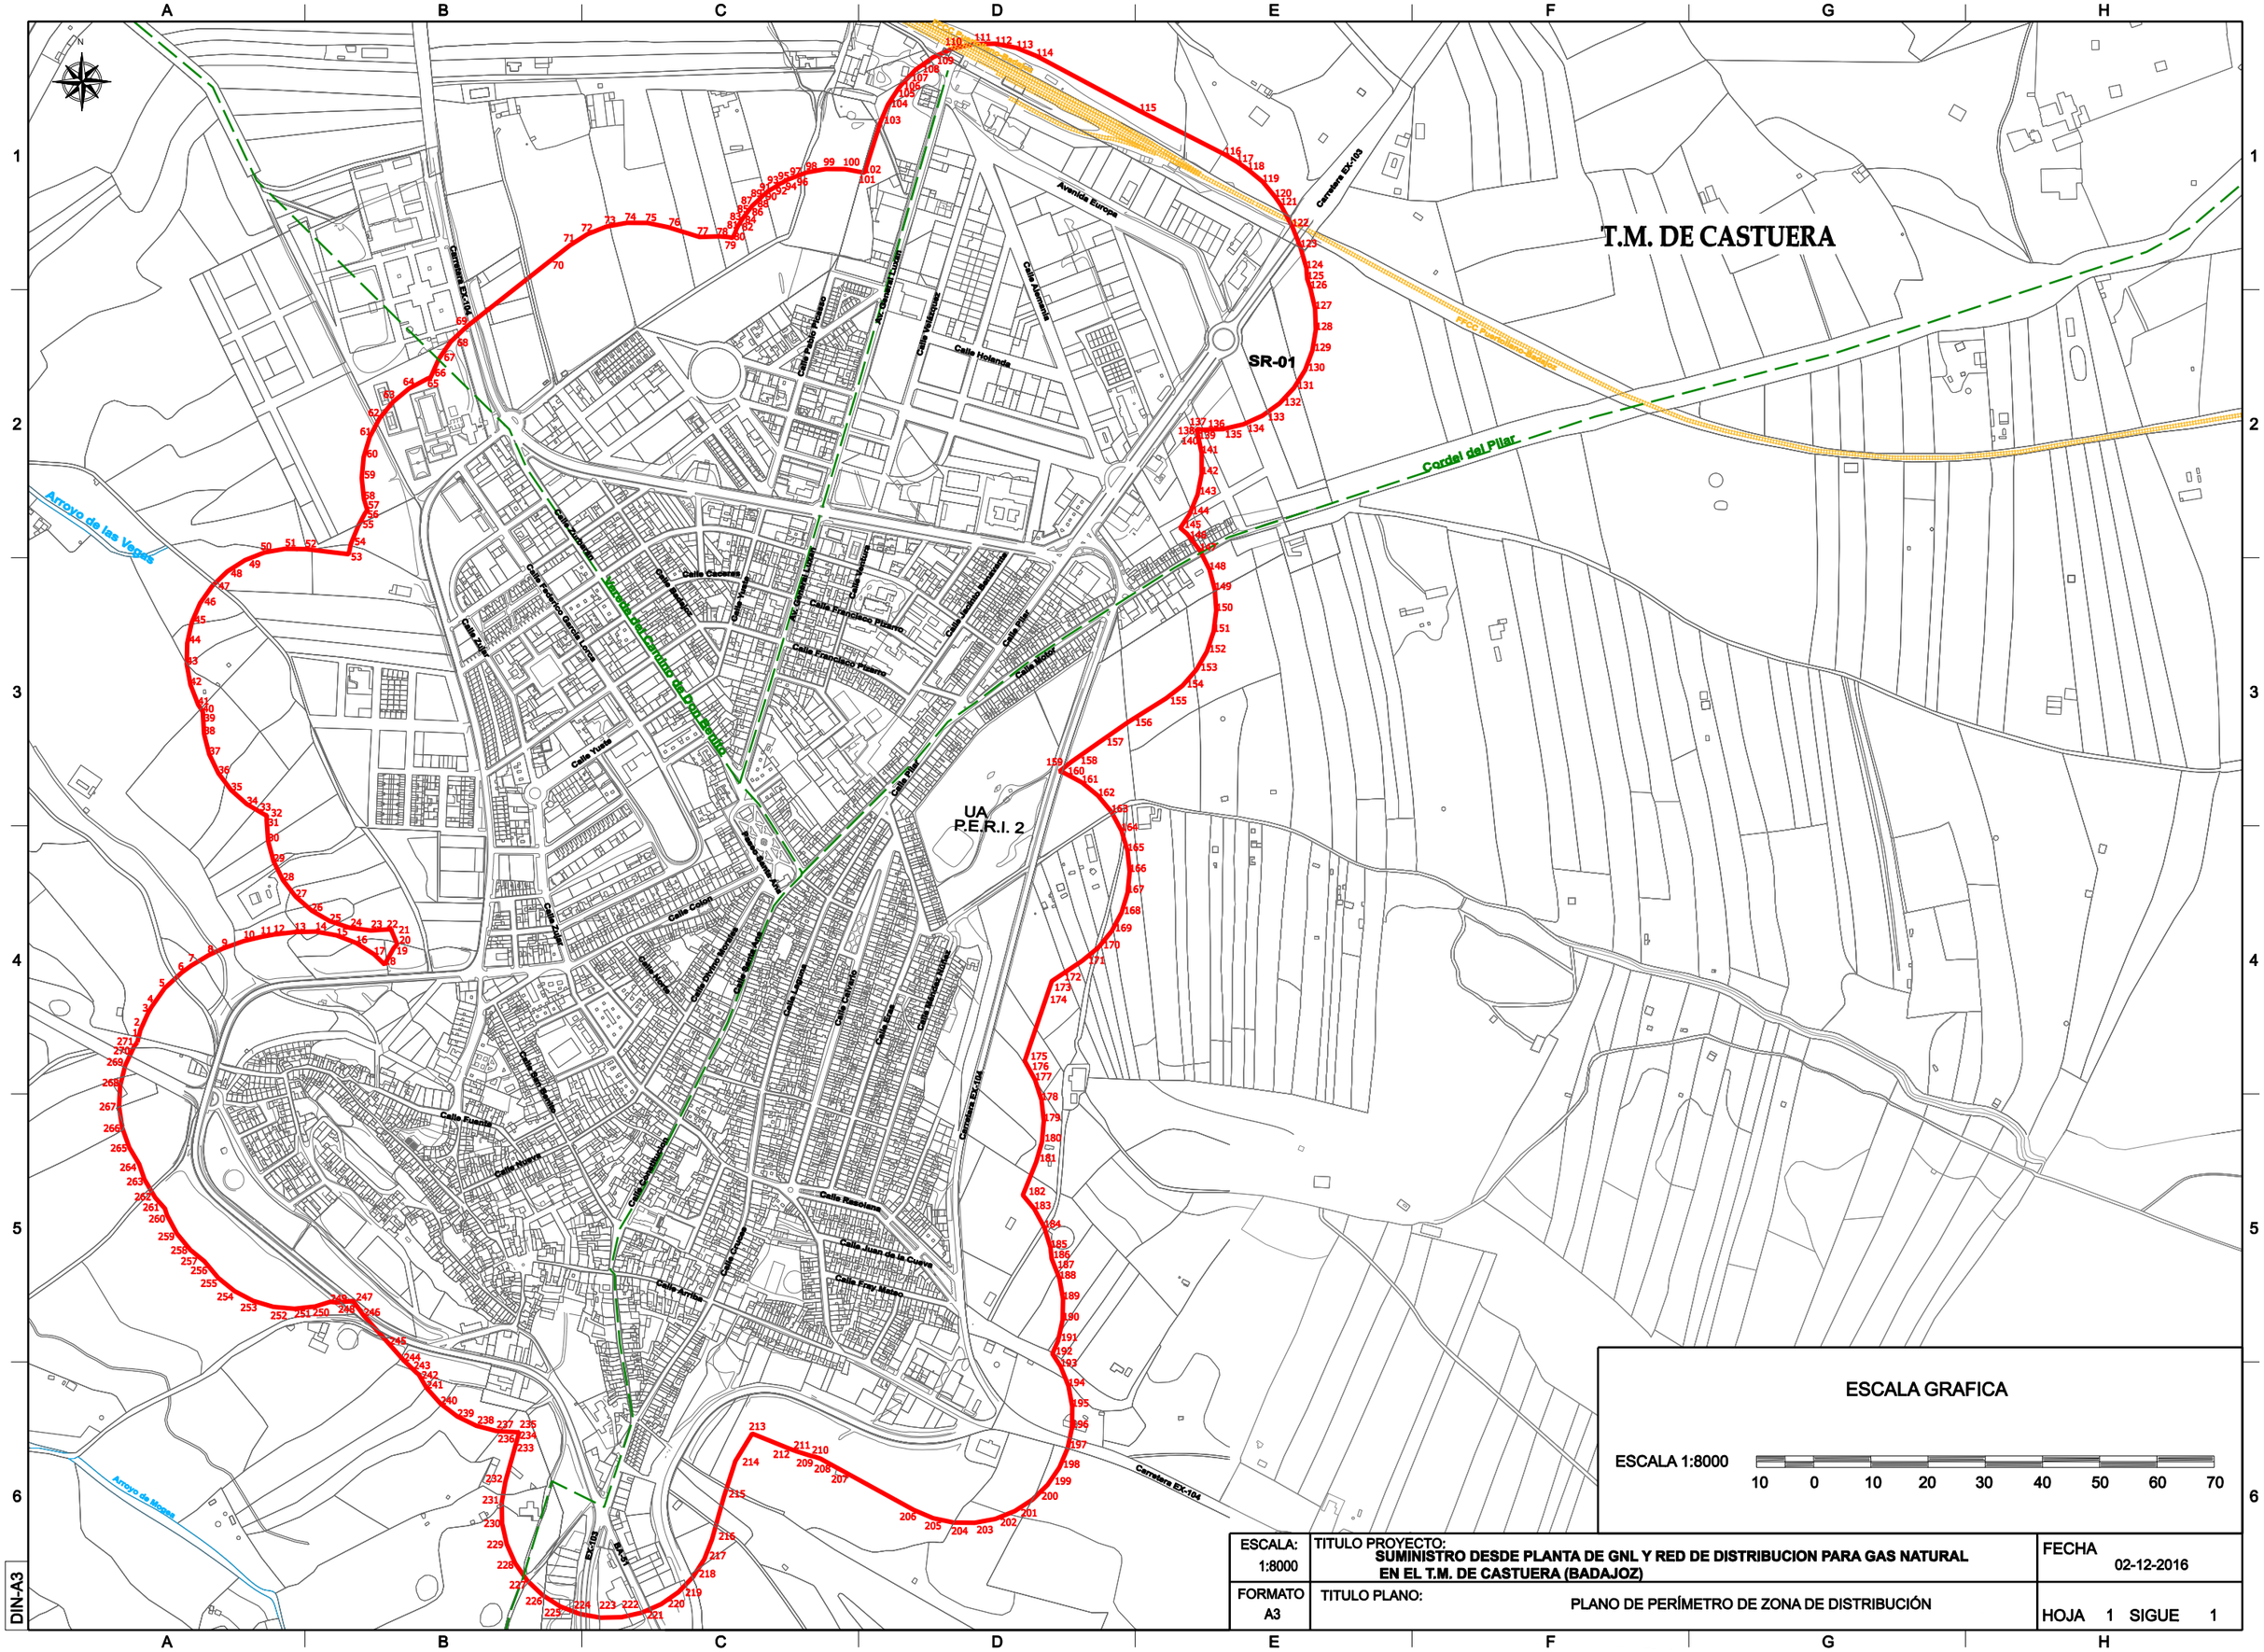

ESCALA: 1:8000	TITULO PROYECTO: SUMINISTRO DESDE PLANTA DE GNL Y RED DE DISTRIBUCION PARA GAS NATURAL EN EL T.M. DE CASTUERA (BADAJOZ)	FECHA 02-12-2016
FORMATO A3	TITULO PLANO: PLANO DE PERÍMETRO DE ZONA DE DISTRIBUCIÓN	HOJA 1 SIGUE 1

DIN-A3