



U.E. IND 1

Carrera EK-370

Poligono Industrial

U.E.6

U.E.7b

U.E.8

U.E.9

U.E.5

U.E.10

U.E.11

U.E.12

U.E.4


U.E.3

U.E.1

T.M. DE MONTEHERMOSO

ESCALA GRAFICA

ESCALA 1:1000

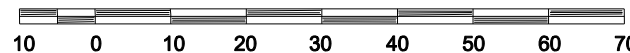

ESCALA:
1:10.000

FORMATO
A3

TITULO PROYECTO:
**SUMINISTRO DESDE PLANTA DE GNL Y RED DE DISTRIBUCION PARA GAS NATURAL
EN EL T.M. DE MONTEHERMOSO (CÁCERES)**

TITULO PLANO:
PLANO DE PERÍMETRO DE ZONA DE DISTRIBUCIÓN

FECHA
30-11-2016

HOJA 1 SIGUE 1

DIN-A3