


T.M. DE QUINTANA DE LA SERENA

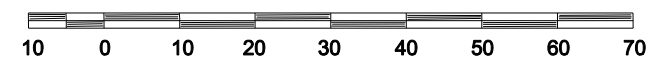

ESCALA GRAFICA

ESCALA 1:9000



ESCALA: 1:9000	TITULO PROYECTO: SUMINISTRO DESDE PLANTA DE GNL Y RED DE DISTRIBUCION PARA GAS NATURAL EN EL T.M. DE QUINTANA DE LA SERENA (BADAJOZ)	FECHA 05-12-2016
FORMATO A3	TITULO PLANO: PLANO DE PERIMETRO DE ZONA DE DISTRIBUCIÓN	HOJA 1 SIGUE 1

DIN-A3

