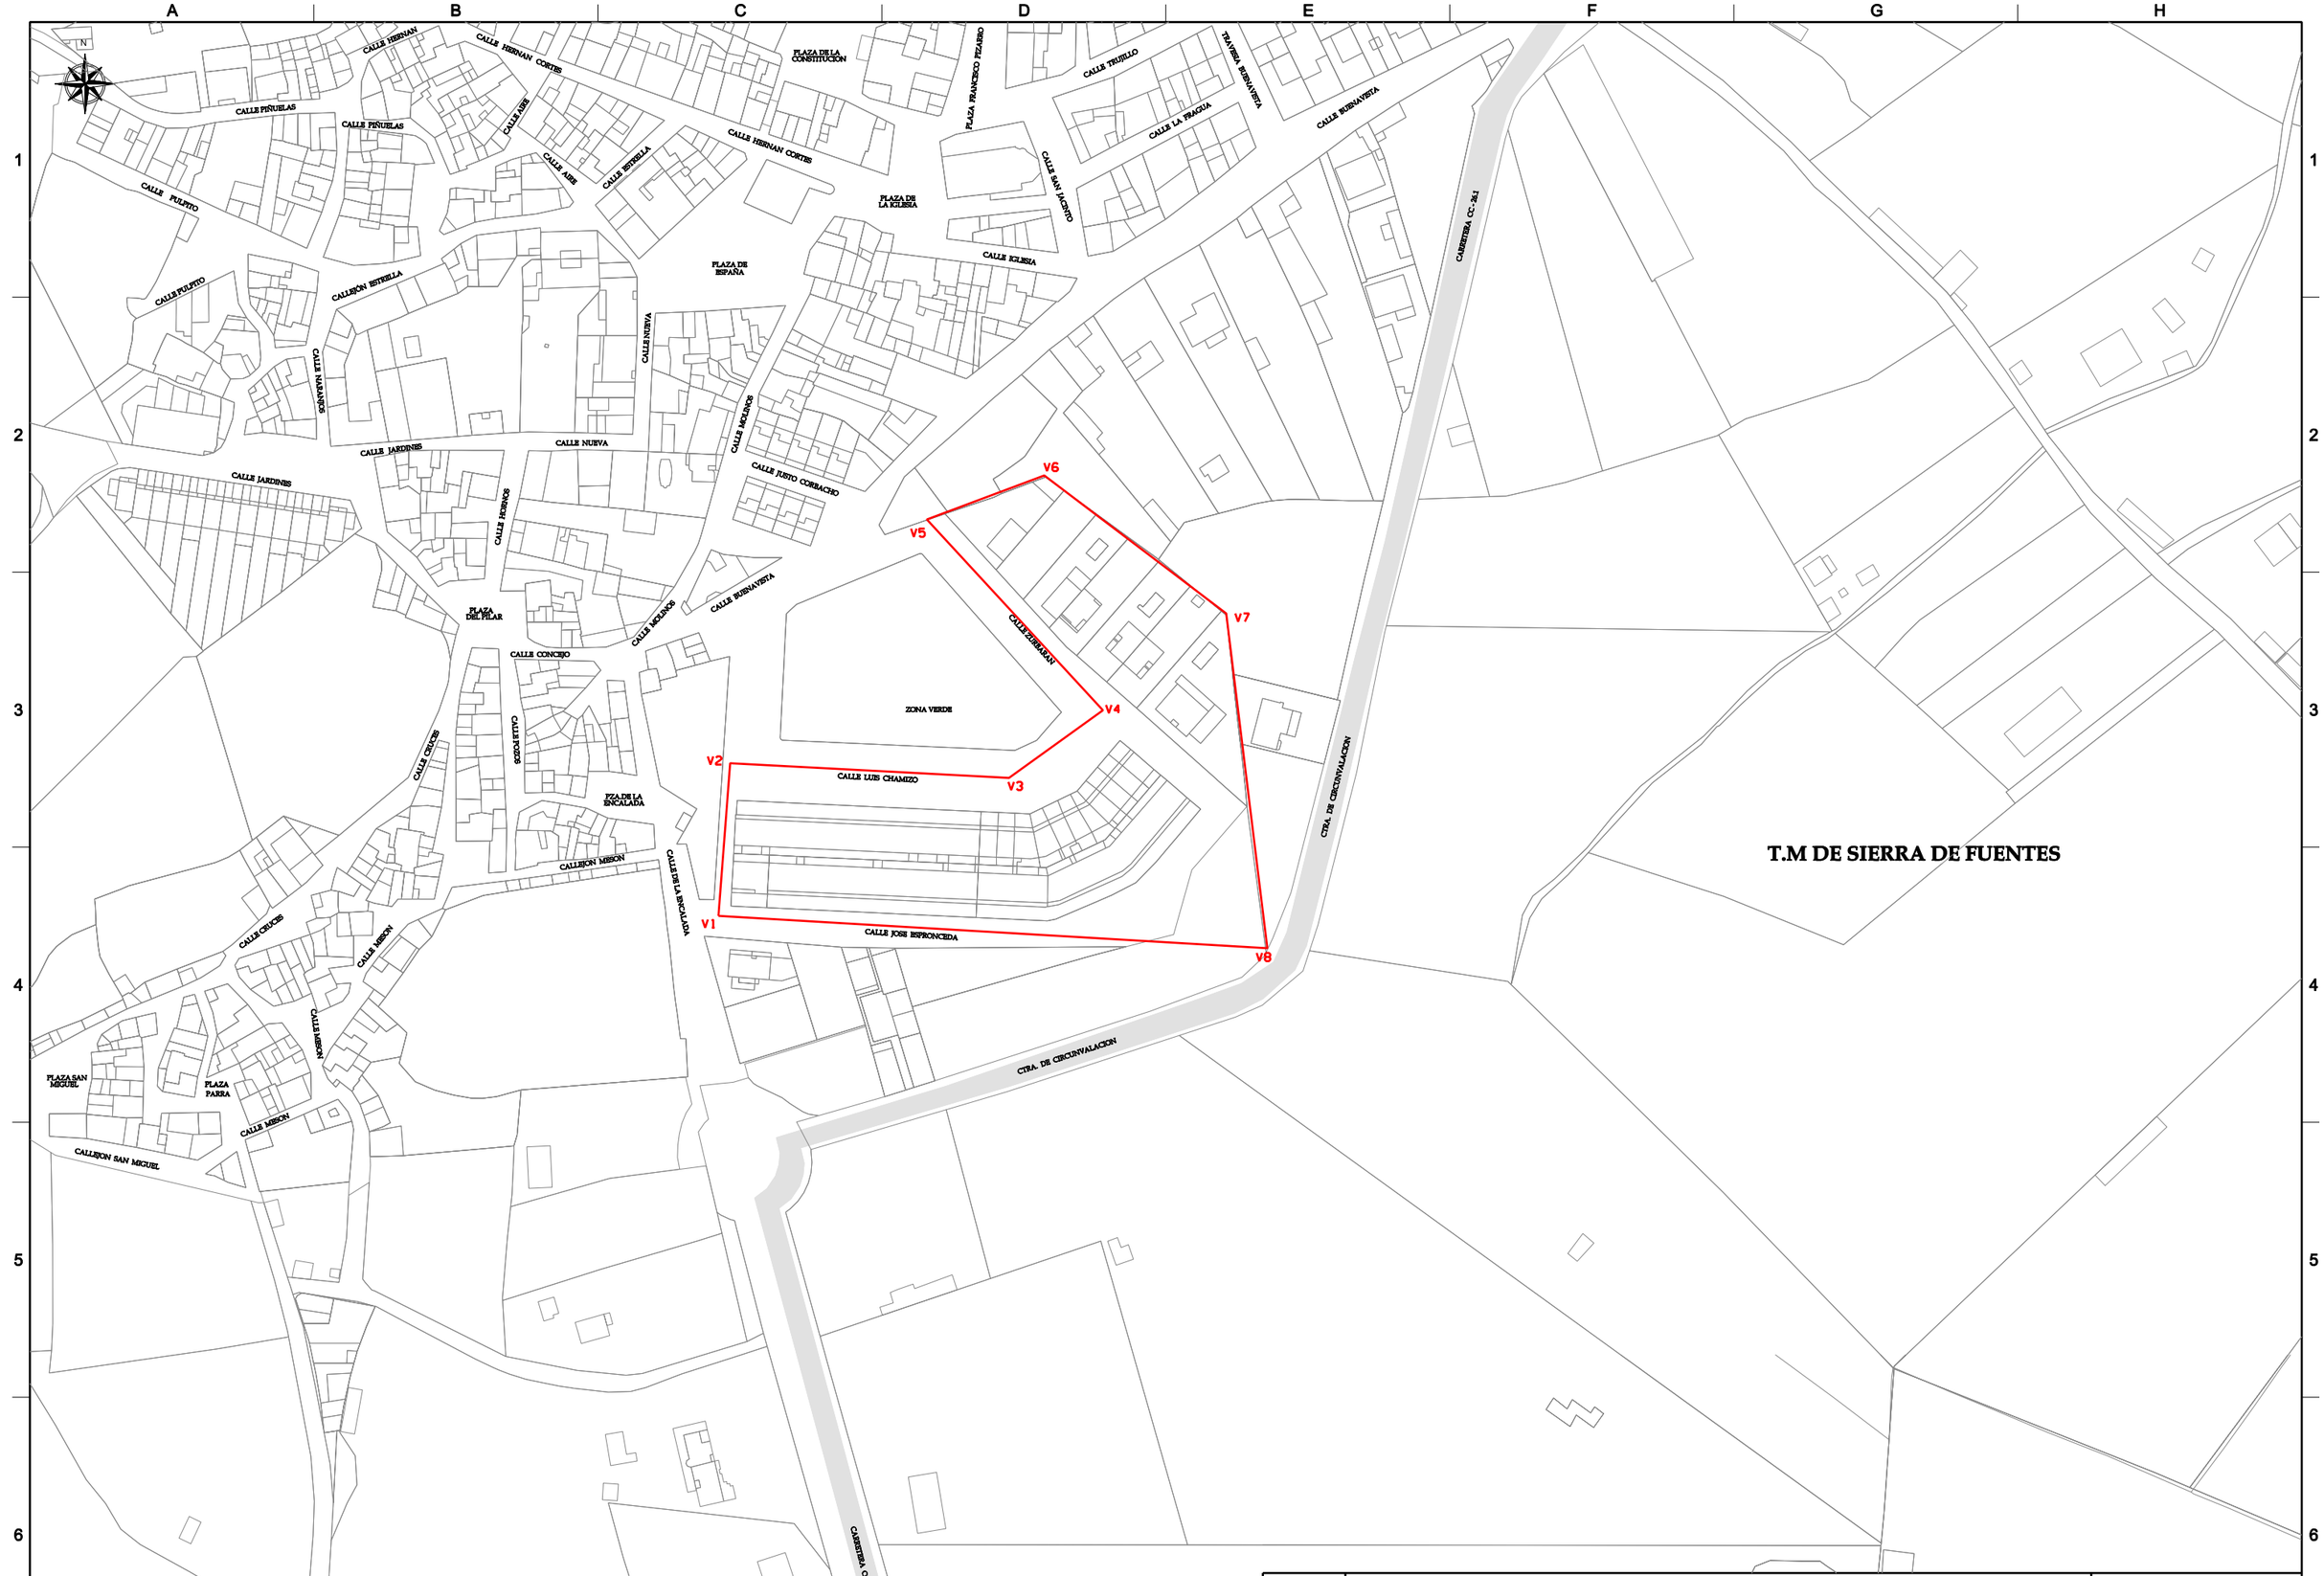

ESCALA: 1:2.000	TITULO PROYECTO: AUTORIZ ADMIN Y APROB DEL PROY DE EJECUCIÓN DE DISTRIBUCIÓN DE GAS NATURAL EN LA ZONA DE DISTRIBUCIÓN AUTORIZADA PARA GLP EN LA C/ JOSÉ ESPRONCEDA, C/ LUIS CHAMIZO Y C/ ZURBARÁN DEL T.M. DE SIERRA DE FUENTES (CÁCERES)	FECHA NOV-2016
FORMATO A3	TITULO PLANO: PLANO POLIGONAL	HOJA 1 DE 1

DIN-A3