


ESCALA GRAFICA

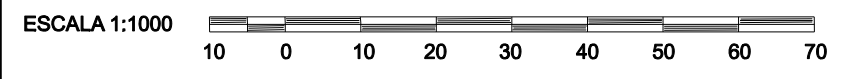

ESCALA: 1:10.000	TITULO PROYECTO: SUMINISTRO DESDE PLANTA DE GNL Y RED DE DISTRIBUCION PARA GAS NATURAL EN EL T.M. DE TALAYUELA (CÁCERES)	FECHA 30-11-2016
FORMATO A3	TITULO PLANO: PLANO DE PERÍMETRO DE ZONA DE DISTRIBUCIÓN	HOJA 1 SIGUE 1

DIN-A3