

DOCUMENTO VI. PLANOS

Documento visado electrónicamente con número: BA01998/24. Cod. Validación: P6C99N73DGGQJ5PRX
Validación telemática : <http://visado.copitiba.com/Validar.aspx?CVT=P6C99N73DGGQJ5PRX>





Hoja de Control de Firmas Electrónicas

El siguiente documento contiene el registro de firmas electrónicas internas que garantiza de forma independiente, la seguridad del documento PDF y todo su contenido. Una vez que el Colegio firme dicho documento, garantizará la validez de las firmas anteriores.

Primera firma electrónica (Colegiado 1)


Segunda firma electrónica (Colegiado 2)

Tercera firma electrónica (Colegiado 3)

Cuarta firma electrónica (Colegio)

Quinta firma electrónica (Colegio)

Sexta firma electrónica (Otros)

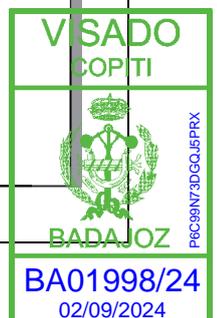

1 RELACIÓN DE PLANOS


- Se adjuntan los siguientes planos:
 1. Localización, situación y emplazamiento.
 2. Estado calificación actual de los terrenos.
 3. Distribución General de las instalaciones.
 4. Poligonal de la instalación fotovoltaica.
 5. Implantación Planta Fotovoltaica proyectada.
 6. Esquema Unifilar General.
 7. Esquema Multifilar Conexiones de Series.
 8. Esquema UNIFILAR DE M.T.
 9. Esquema UNIFILAR SS. AA. Planta FV.
 10. Detalles del Módulo Fotovoltaico.
 11. Detalles constructivos ESTRUCTURA SOPORTE.
 12. Trazado Red BT. D.C.
 13. Centro de INVERSORES.
 14. Trazado Red BT. A.C.
 15. Centro de TRANSFORMACIÓN.
 16. Trazado Red Evacuación Interior de M.T.
 17. Centro de Seccionamiento. Edificio 2
 18. Centro de Seccionamiento. Edificio 1
 19. Detalles de Zanja de Baja Tensión.
 20. Detalles de Zanja de Media Tensión.
 21. Detalles del Cerramiento.
 22. Superficies vinculadas
 23. Terrenos para Gestión de Residuos.

Badajoz, SEPTIEMBRE de 2024



D. SAMUEL MONTESINOS MIRANDA
Ingeniero Eléctrico Industrial
Colegiado 2.500



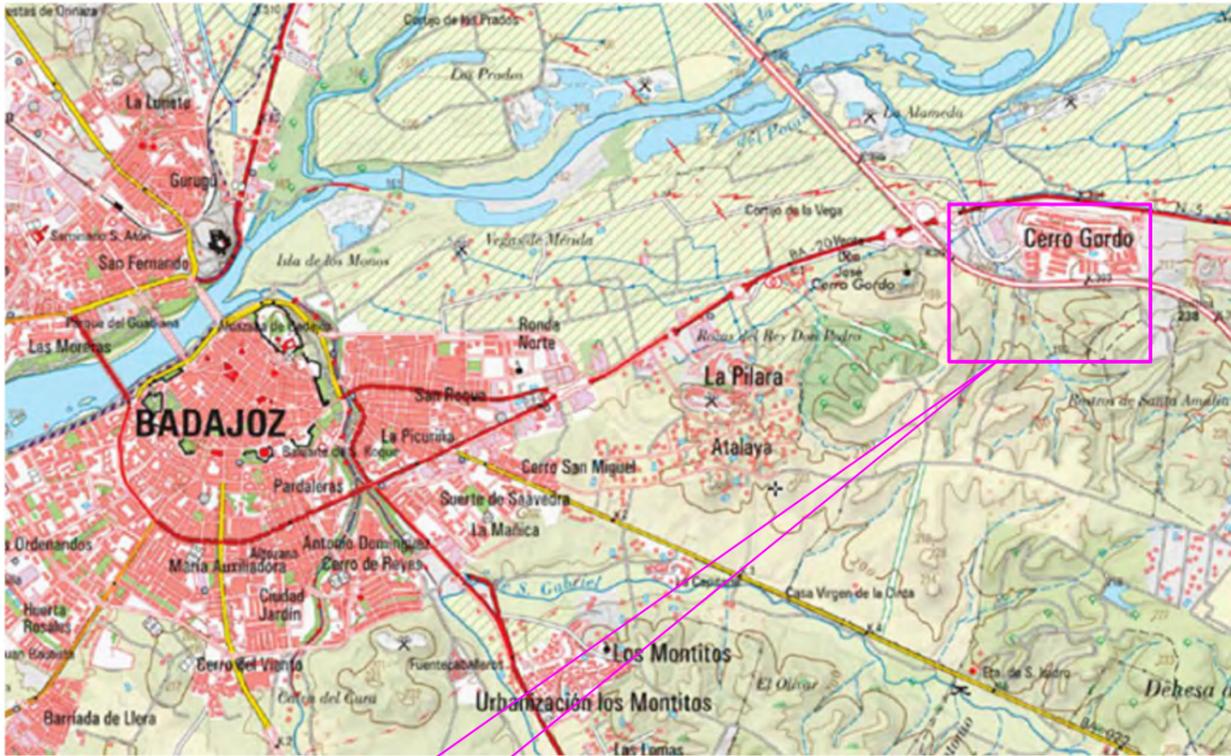

SITUACIÓN



Título del proyecto:
**PROYECTO DE INSTALACIÓN F.V.
 CONECATADA A RED "DIEZ MONTIEL" DE 1.000 KW
 en las Parcelas 32 y 33, del Polígono 185,
 EN EL T.M. DE BADAJOZ (BADAJOZ)**

Nº Plano
1
 Promotor:
DIEZ MONTIEL RENOVABLES, SL


Designación del plano:
SITUACIÓN Y EMPLAZAMIENTO

El Ingeniero Eléctrico

 Samuel Montesinos Miranda
 Colegiado Nº 2500

BADAJOZ, SEPTIEMBRE 2024
 Escala:
S / E

BA01998/24
 02/09/2024

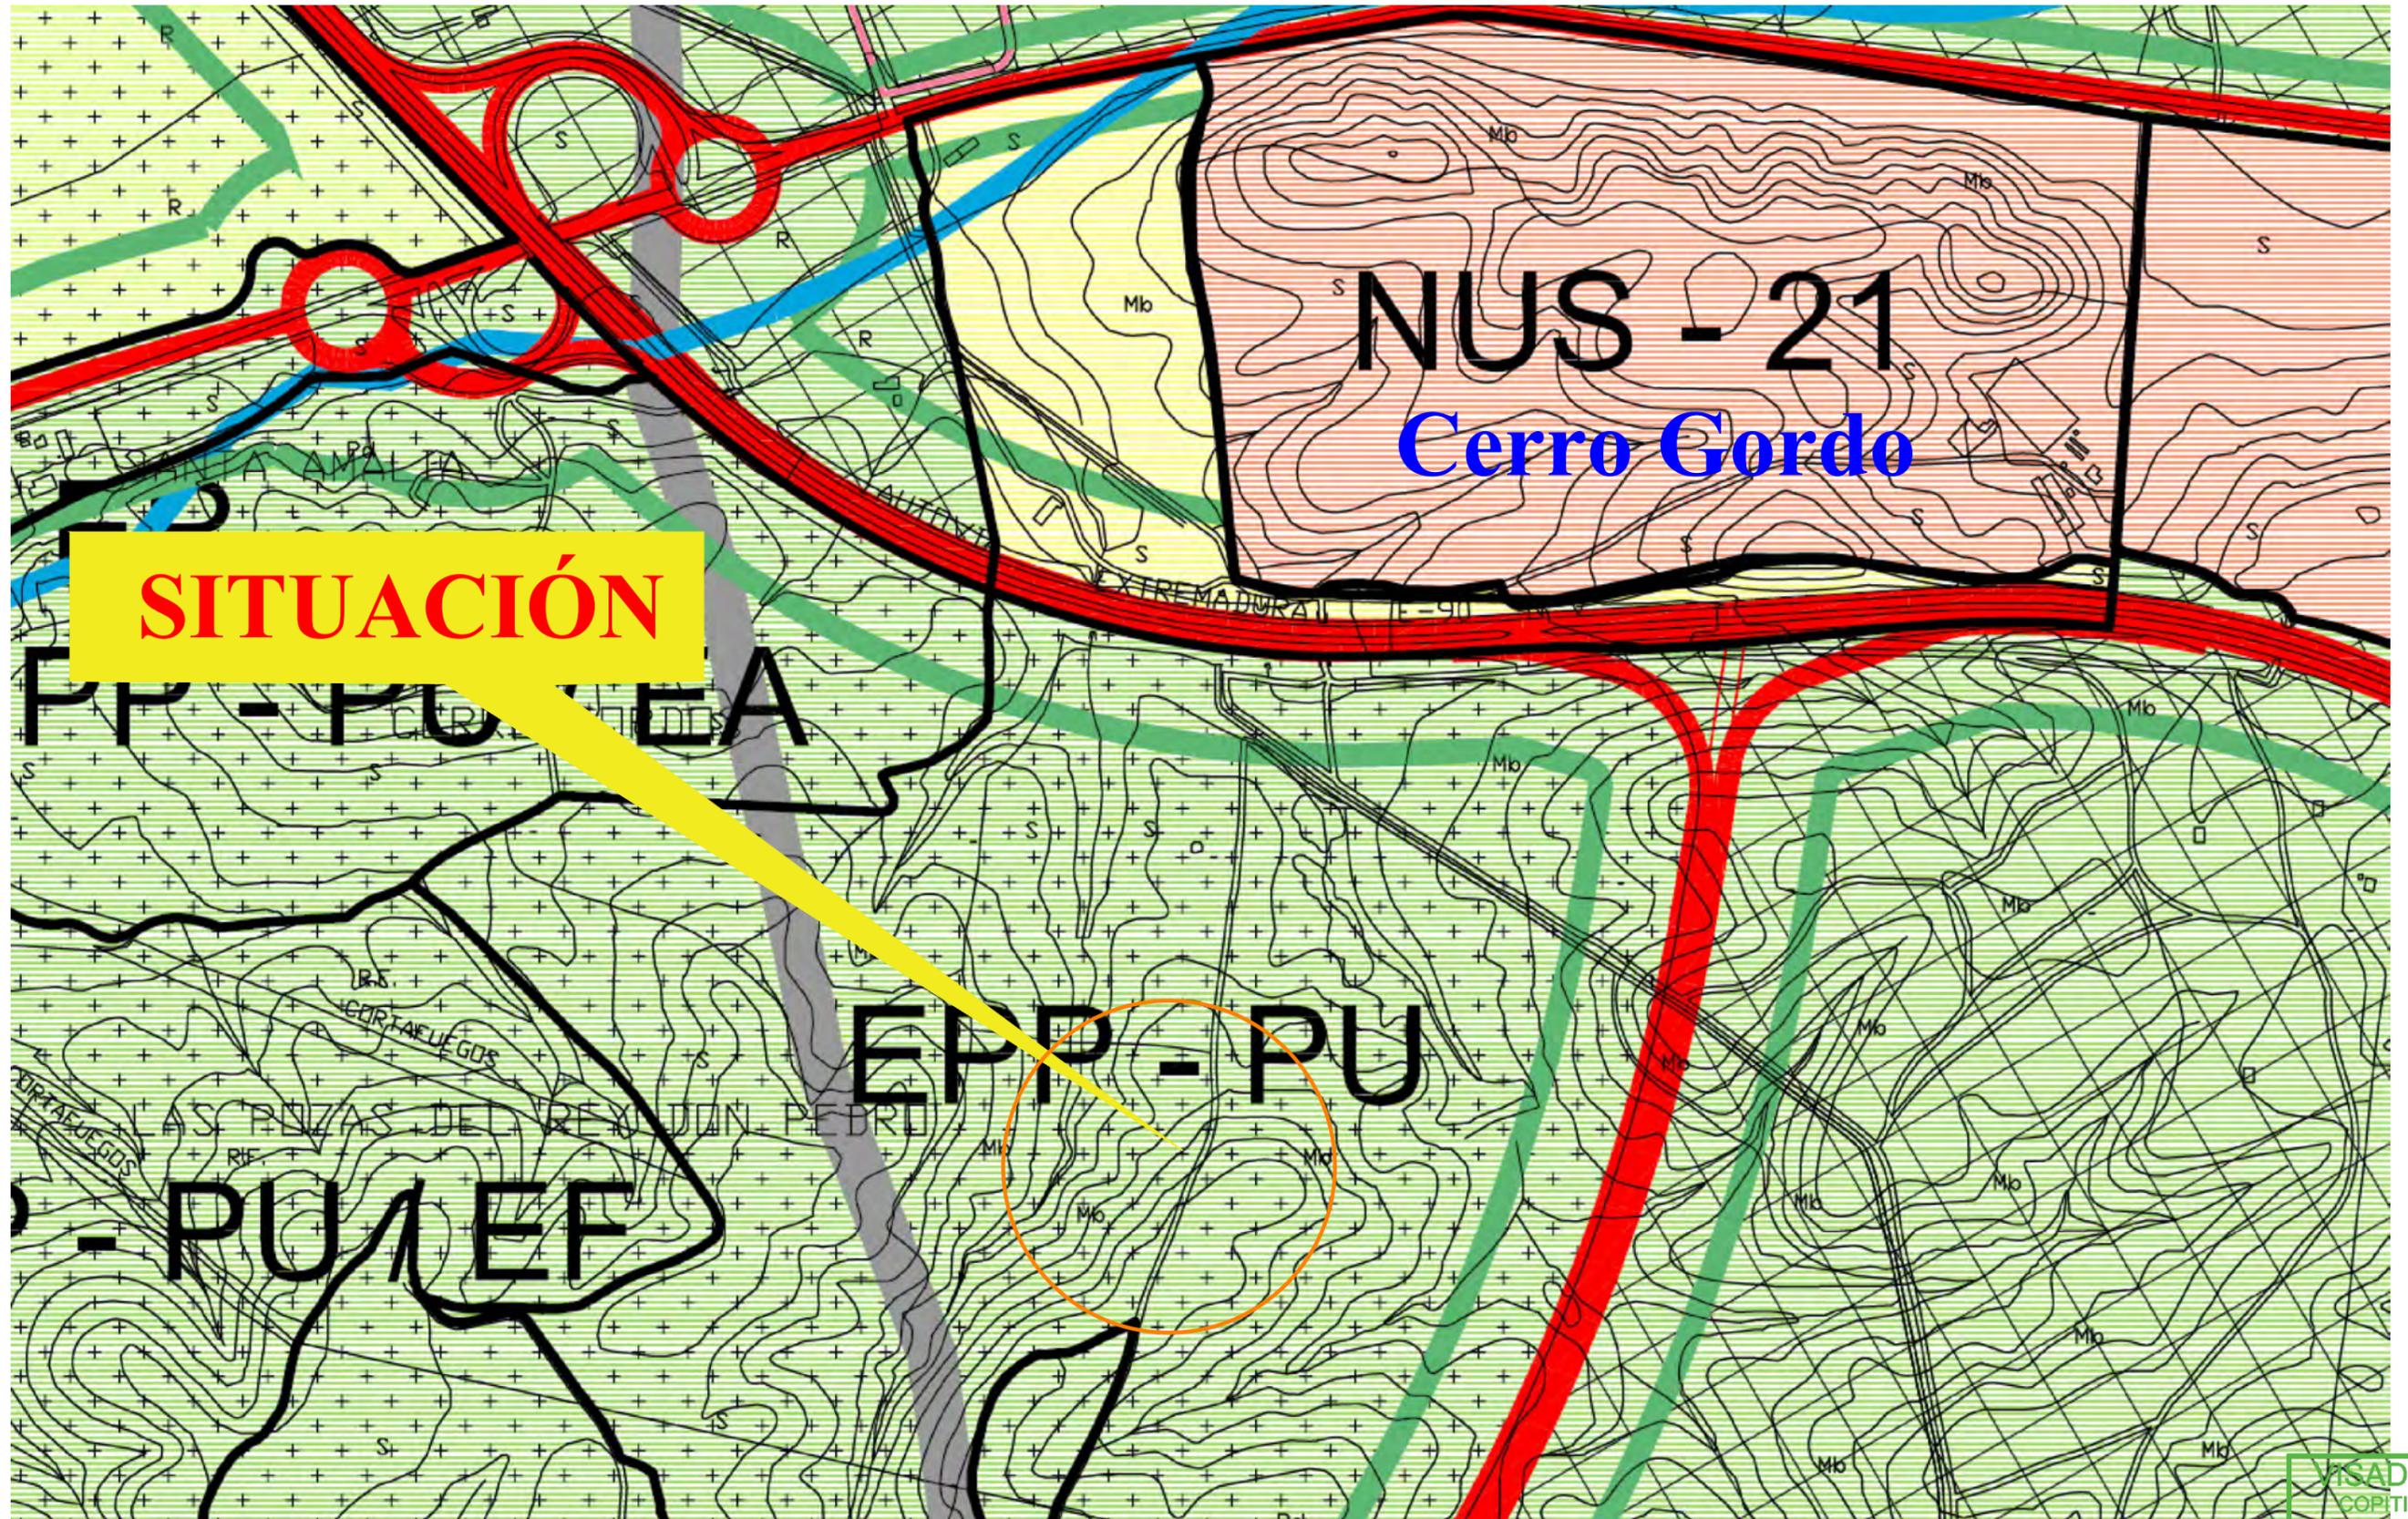

SITUACIÓN

EPP-PU = Suelo no Urbanizable
Especial Protección Planeada
Perfiles Urbanos

Título del proyecto:
 PROYECTO DE INSTALACIÓN F.V.
 CONECATADA A RED "DIEZ MONTIEL" DE 1.000 KW
 en las Parcelas 32 y 33, del Polígono 185,
 EN EL T.M. DE BADAJOZ (BADAJOZ)

Nº Plano
2
 Designación del plano:
**ESTADO CALIFICACIÓN
 ACTUAL TERRENOS**
 Promotor:
DIEZ MONTIEL RENOVABLES, SL

El Ingeniero Eléctrico

 Samuel Montesinos Miranda
 Colegiado Nº 2500

BADAJOZ, SEPTIEMBRE 2024
 Escala:
S / E

BA01998/24
 02/09/2024



Título del proyecto:
PROYECTO DE INSTALACIÓN F.V. CONECATADA A RED "DIEZ MONTIEL" DE 1.000 KW en las Parcelas 32 y 33, del Polígono 185,
 EN EL T.M. DE BADAJOZ (BADAJOZ)

Nº Plano
3
 Designación del plano:
DISTRIBUCIÓN GENERAL DE LAS INSTALACIONES
 Promotor:
DIEZ MONTIEL RENOVABLES, SL

El Ingeniero Eléctrico

 Samuel Montesinos Miranda
 Colegiado Nº 2500

BADAJOZ, SEPTIEMBRE 2024
 Escala:
S / E

BA01998/24
 02/09/2024





FV DIEZ MONTIEL 1.000 KWn

PERIMETRO PLANTA F.V. "DIEZ MONTIEL" 1 MW		
COORDENADAS UTM (ETRS89)		
	X	Y
1	681.367,37	4.305.708,82
2	681.466,93	4.305.708,76
3	681.466,93	4.305.719,66
4	681.491,50	4.305.719,66
5	681.491,33	4.305.732,15
6	681.492,30	4.305.761,98
1	681.493,06	4.305.780,46
2	681.496,80	4.305.830,97
3	681.500,48	4.305.863,65
4	681.504,24	4.305.895,57
5	681.502,69	4.305.896,68
6	681.500,99	4.305.899,67
7	681.501,13	4.305.901,54
8	681.501,13	4.305.912,63
9	681.472,07	4.305.918,30
10	681.444,24	4.305.924,98
11	681.384,34	4.305.924,98
12	681.380,62	4.305.876,77
13	681.448,92	4.305.876,77
14	681.448,92	4.305.862,87
15	681.458,77	4.305.846,18
16	681.472,36	4.305.846,16
17	681.472,36	4.305.762,32
18	681.381,20	4.305.762,32
19	681.378,78	4.305.728,35

Título del proyecto:
PROYECTO DE INSTALACIÓN F.V. CONECATADA A RED "DIEZ MONTIEL" DE 1.000 KW en las Parcelas 32 y 33, del Polígono 185,
 EN EL T.M. DE BADAJOZ (BADAJOZ)

Nº Plano **4**
 Designación del plano: **POLIGONAL DE IMPLANTACIÓN PARQUE FOTOVOLTAICO**
 Promotor: **DIEZ MONTIEL RENOVABLES, SL**

El Ingeniero Eléctrico

 Samuel Montesinos Miranda
 Colegiado Nº 2500
 BADAJOZ, SEPTIEMBRE 2024
 Escala: **S / E**

BA01998/24
 02/09/2024





FV DIEZ MONTIEL 1.000 KWn

PERIMETRO PLANTA F.V. "DIEZ MONTIEL" 1 MW		
COORDENADAS UTM (ETRS89)		
	X	Y
1	681.367,37	4.305.708,82
2	681.466,93	4.305.708,76
3	681.466,93	4.305.719,66
4	681.491,50	4.305.719,66
5	681.491,33	4.305.732,15
6	681.492,30	4.305.761,98
1	681.493,06	4.305.780,46
2	681.496,80	4.305.830,97
3	681.500,48	4.305.863,65
4	681.504,24	4.305.895,57
5	681.502,69	4.305.896,68
6	681.500,99	4.305.899,67
7	681.501,13	4.305.901,54
8	681.501,13	4.305.912,63
9	681.472,07	4.305.918,30
10	681.444,24	4.305.924,98
11	681.384,34	4.305.924,98
12	681.380,62	4.305.876,77
13	681.448,92	4.305.876,77
14	681.448,92	4.305.862,87
15	681.458,77	4.305.846,18
16	681.472,36	4.305.846,16
17	681.472,36	4.305.762,32
18	681.381,20	4.305.762,32
19	681.378,78	4.305.728,35

Título del proyecto:
PROYECTO DE INSTALACIÓN F.V. CONECATADA A RED "DIEZ MONTIEL" DE 1.000 KW en las Parcelas 32 y 33, del Polígono 185,
 EN EL T.M. DE BADAJOZ (BADAJOZ)

Nº Plano **5**
 Designación del plano:
IMPLANTACIÓN PLANTA FOTOVOLTAICA PROYECTADA
 Promotor:
DIEZ MONTIEL RENOVABLES, SL


El Ingeniero Eléctrico

 Samuel Montesinos Miranda
 Colegiado Nº 2500

BADAJOZ, SEPTIEMBRE 2024
 Escala:
S / E

BA01998/24
 02/09/2024



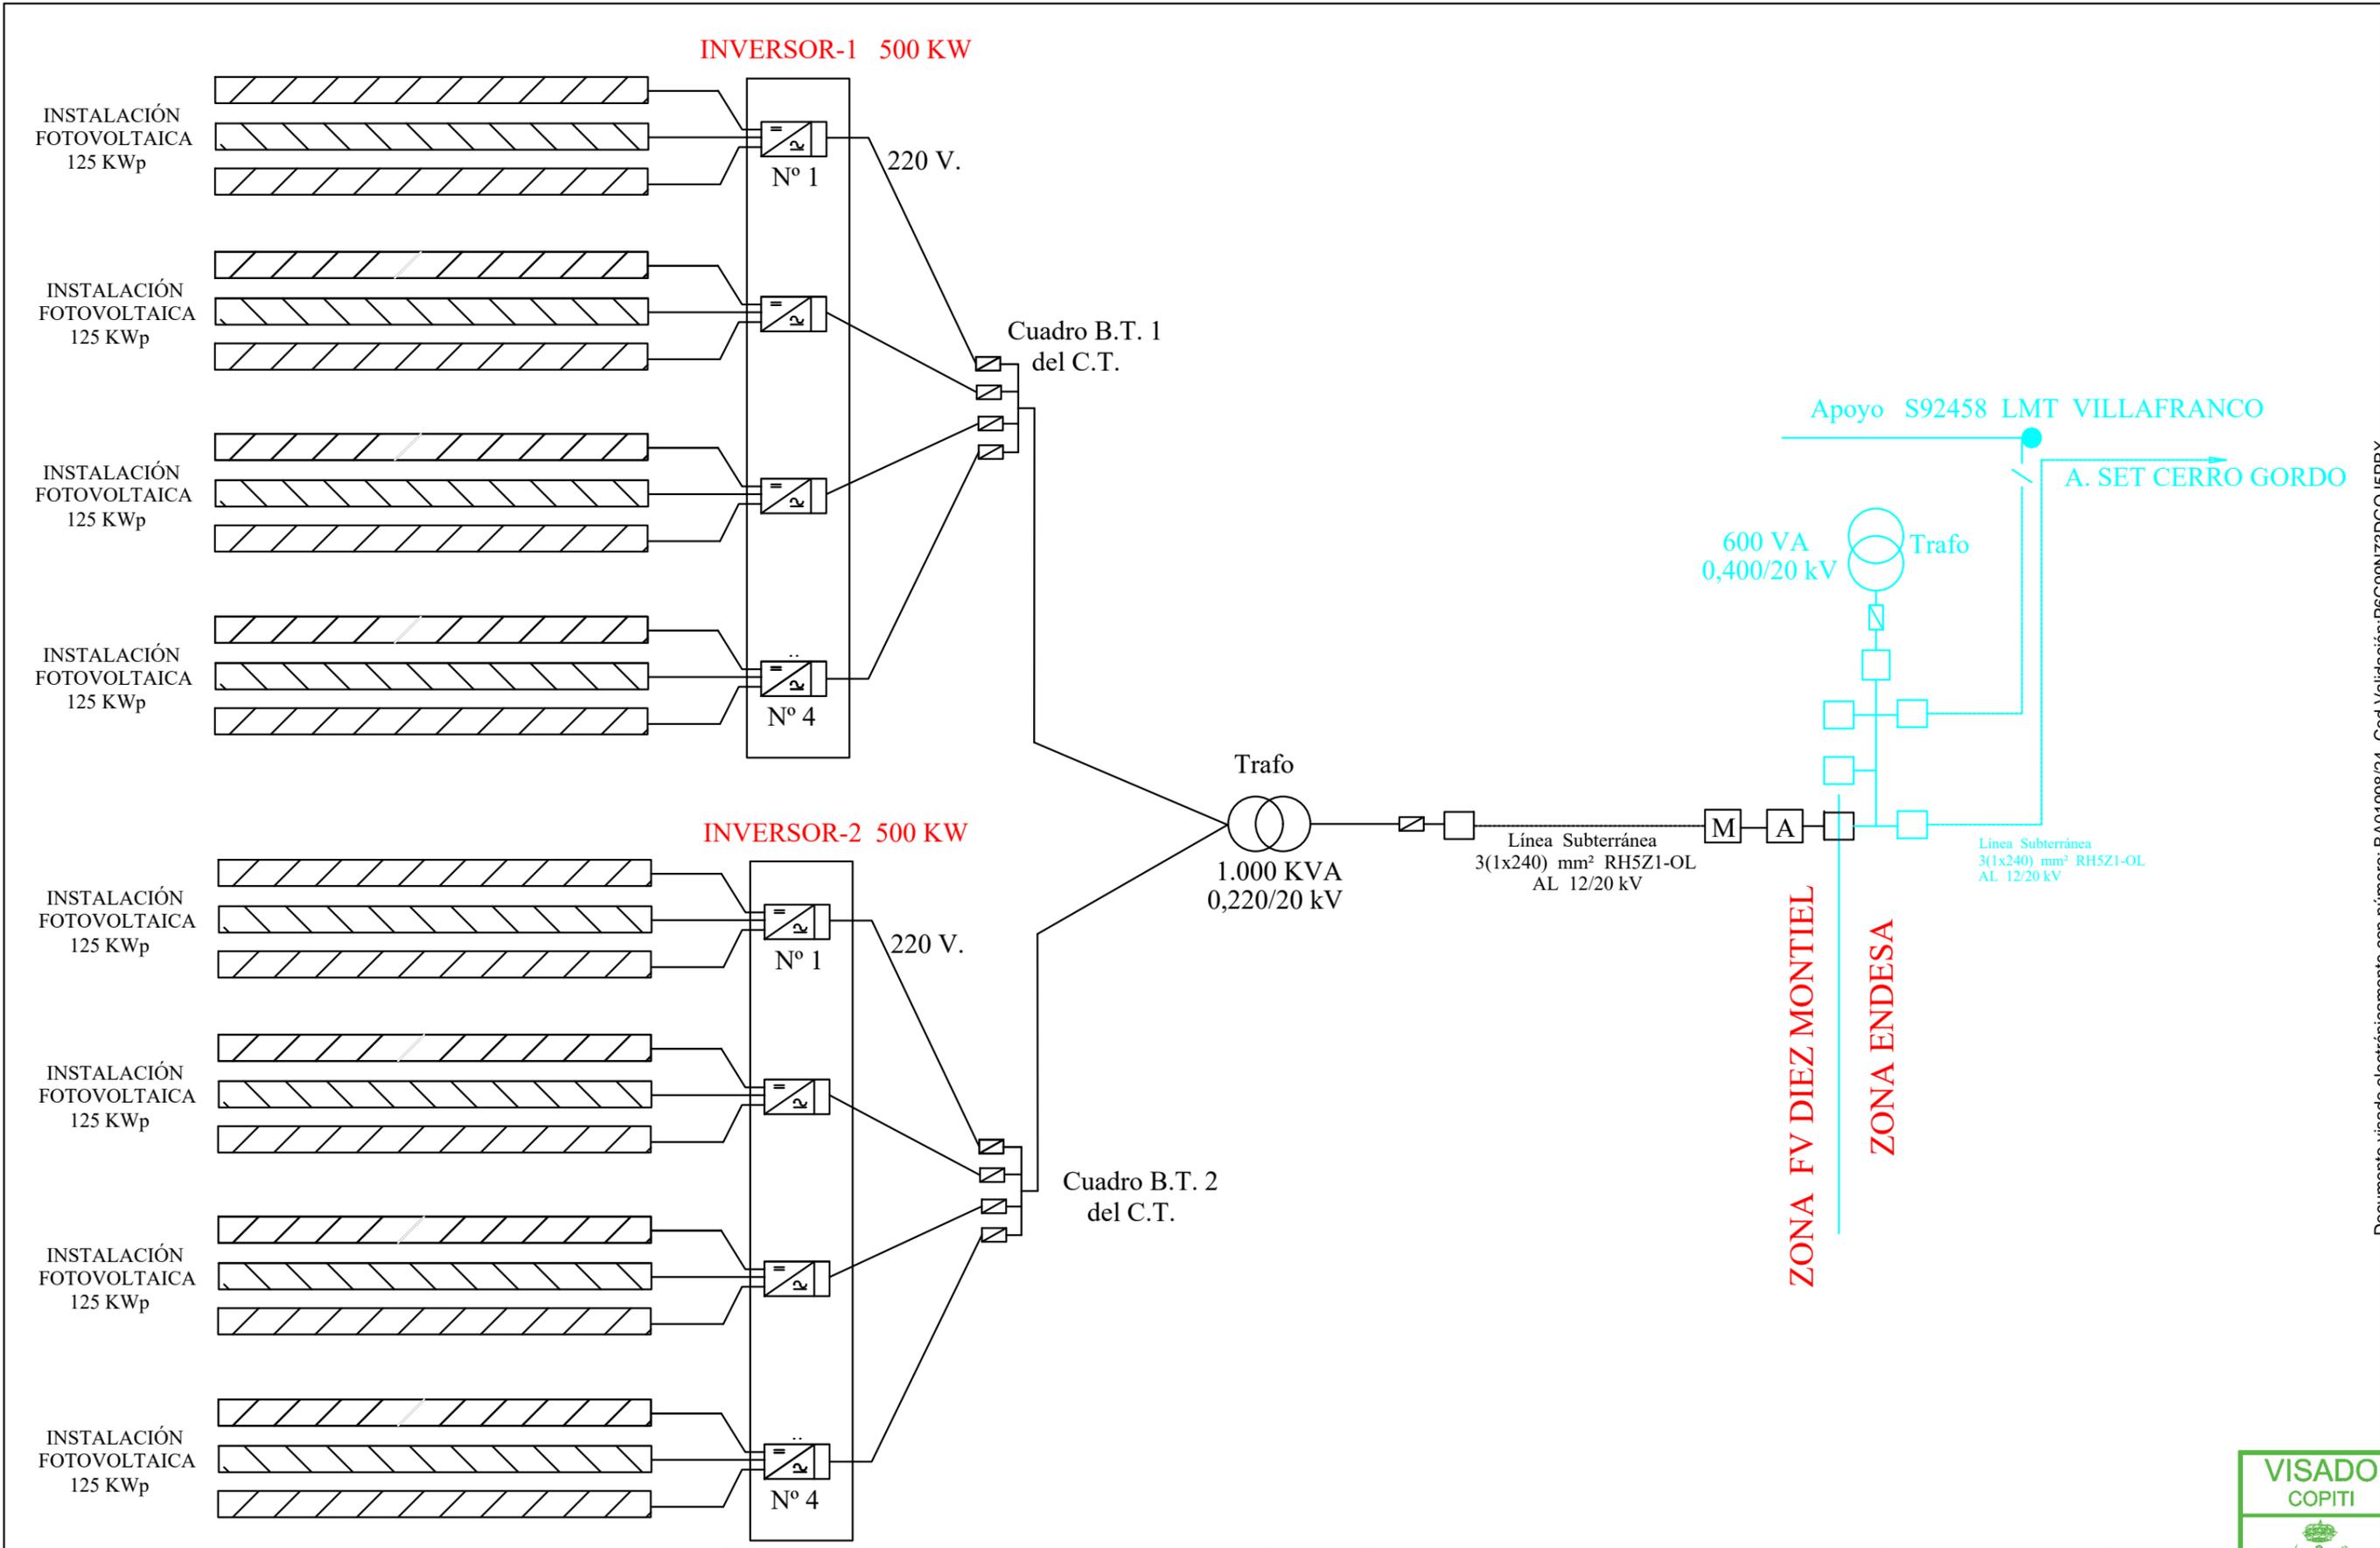

Título del proyecto:
PROYECTO DE INSTALACIÓN F.V. CONECATADA A RED "DIEZ MONTIEL" DE 1.000 KW en las Parcelas 32 y 33, del Polígono 185, EN EL T.M. DE BADAJOZ (BADAJOZ)

Nº Plano: **6**
 Designación del plano: **ESQUEMA UNIFILAR GENERAL**
 Promotor: **DIEZ MONTIEL RENOVABLES, SL**


El Ingeniero Eléctrico

 Samuel Montesinos Miranda
 Colegiado Nº 2500

BADAJOZ, SEPTIEMBRE 2024
 Escala: **S / E**

VISADO COPITI

BA01998/24
 02/09/2024

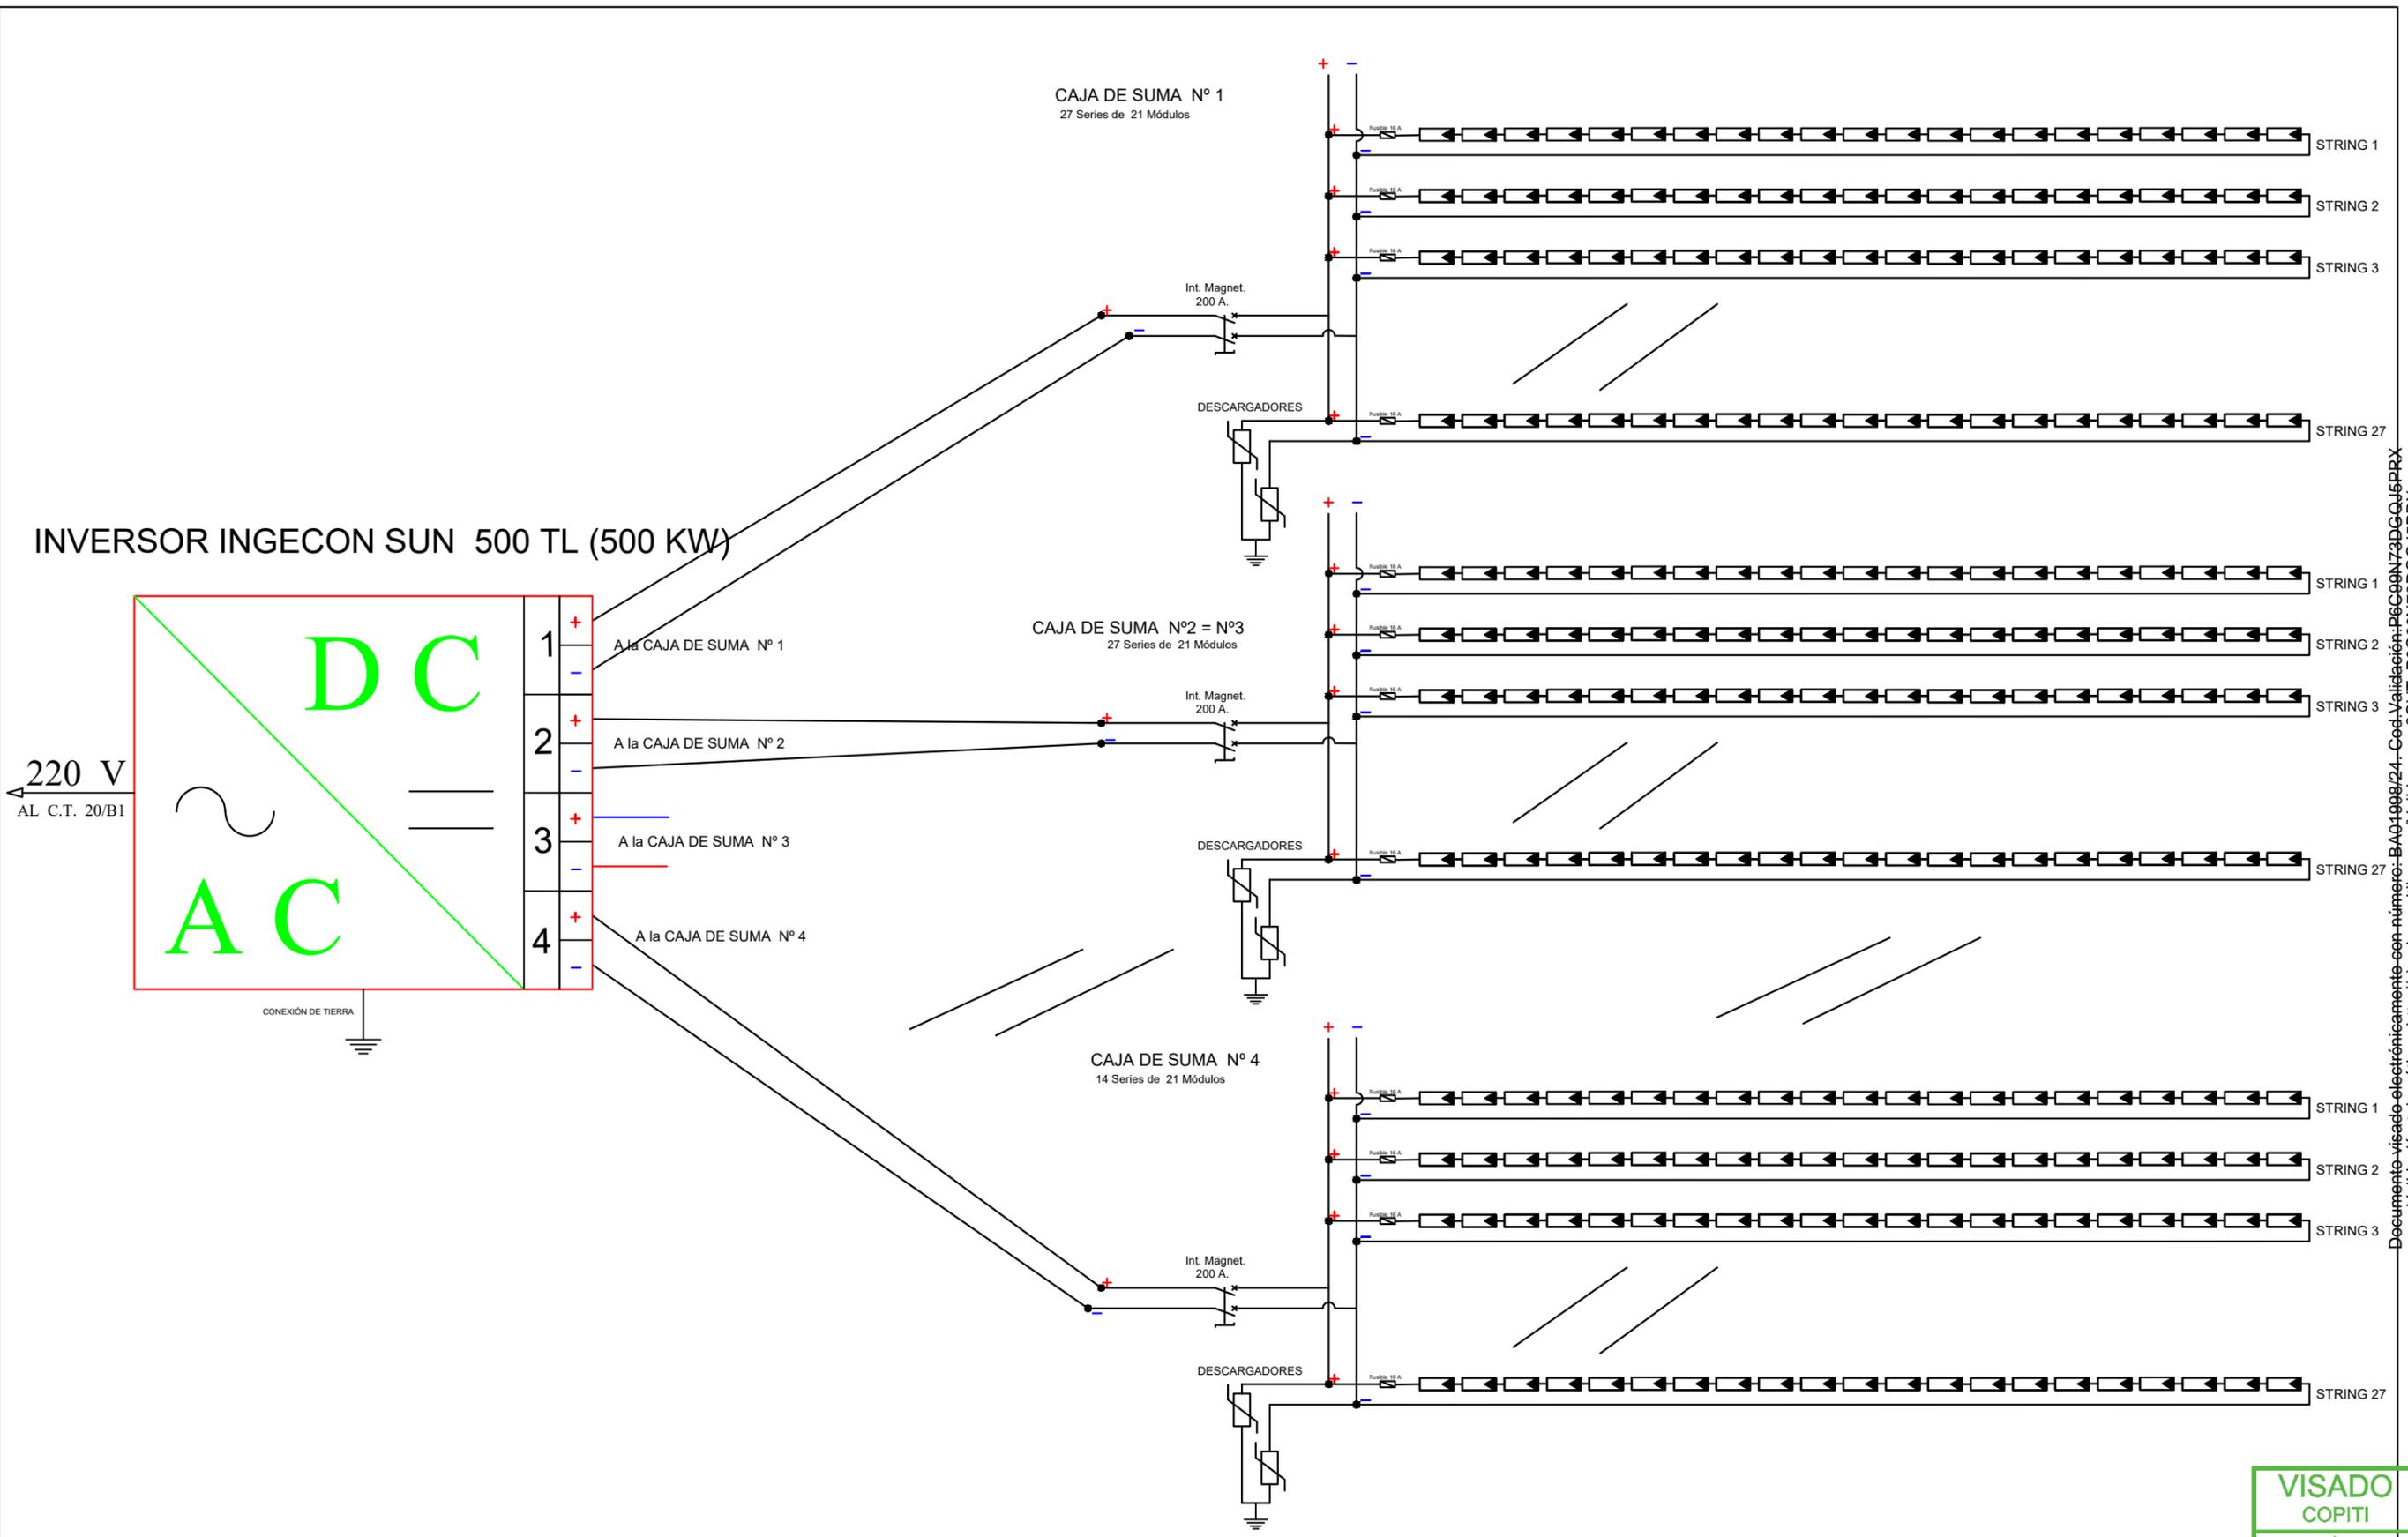

Documento visado electrónicamente con número: BA01998/24 - Cod. Validación: P6C99N73DGQJ5PRX
Validación telemática: http://visado.copiti.ba.com/Validar.aspx?CVT=P6C99N73DGQJ5PRX

Título del proyecto:
**PROYECTO DE INSTALACIÓN F.V.
 CONECATADA A RED "DIEZ MONTIEL" DE 1.000 KW
 en las Parcelas 32 y 33, del Polígono 185,
 EN EL T.M. DE BADAJOZ (BADAJOZ)**




Nº Plano: **7**
 Designación del plano: **ESQUEMA MULTIFILAR
 CONEXIONES DE SERIES**
 Promotor: **DIEZ MONTIEL RENOVABLES, SL**

El Ingeniero Eléctrico: *[Signature]*
BADAJOZ, SEPTIEMBRE 2024
 Escala: **S / E**
 Samuel Montesinos Miranda
 Colegiado Nº 2500




CENTRO DE SECCIONAMIENTO FV CERRO GORDO

CENTRO DE TRANSFORMACIÓN

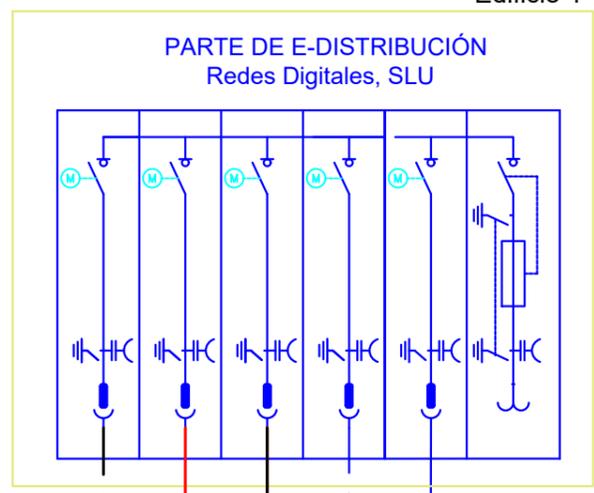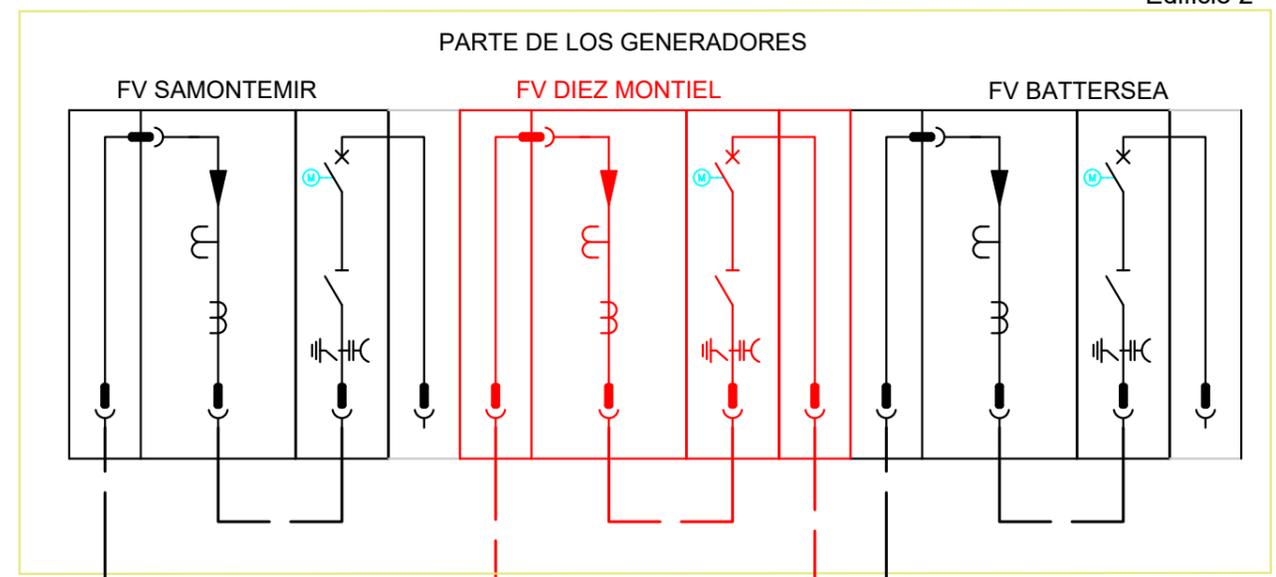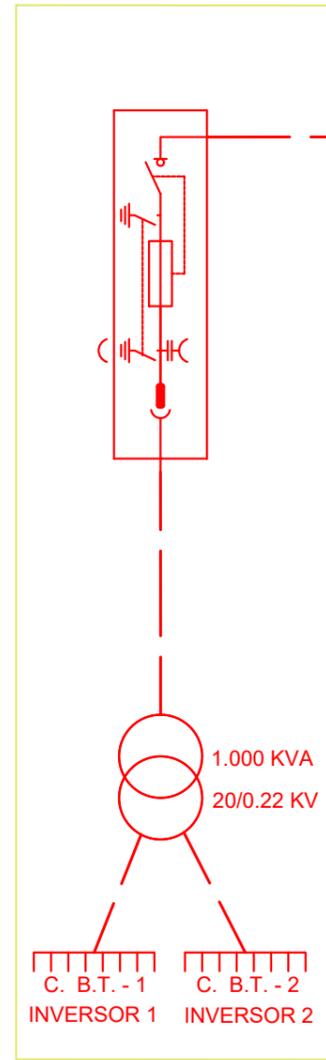

Nota: En ROJO el Objeto del Proyecto.

<p>Título del proyecto: PROYECTO DE INSTALACIÓN F.V. CONECATADA A RED "DIEZ MONTIEL" DE 1.000 KW en las Parcelas 32 y 33, del Polígono 185, EN EL T.M. DE BADAJOZ (BADAJOZ)</p>	<p>Nº Plano 8</p>	<p>Designación del plano: ESQUEMA UNIFILAR DE MEDIA TENSIÓN</p> <p>Promotor: DIEZ MONTIEL RENOVABLES, SL</p>	<p>El Ingeniero Eléctrico Samuel Montesinos Miranda Colegiado Nº 2500</p>	<p>BADAJOZ, SEPTIEMBRE 2024 Escala: S / E</p>
---	-------------------------------	---	---	--------------------------------------------------------------------------------

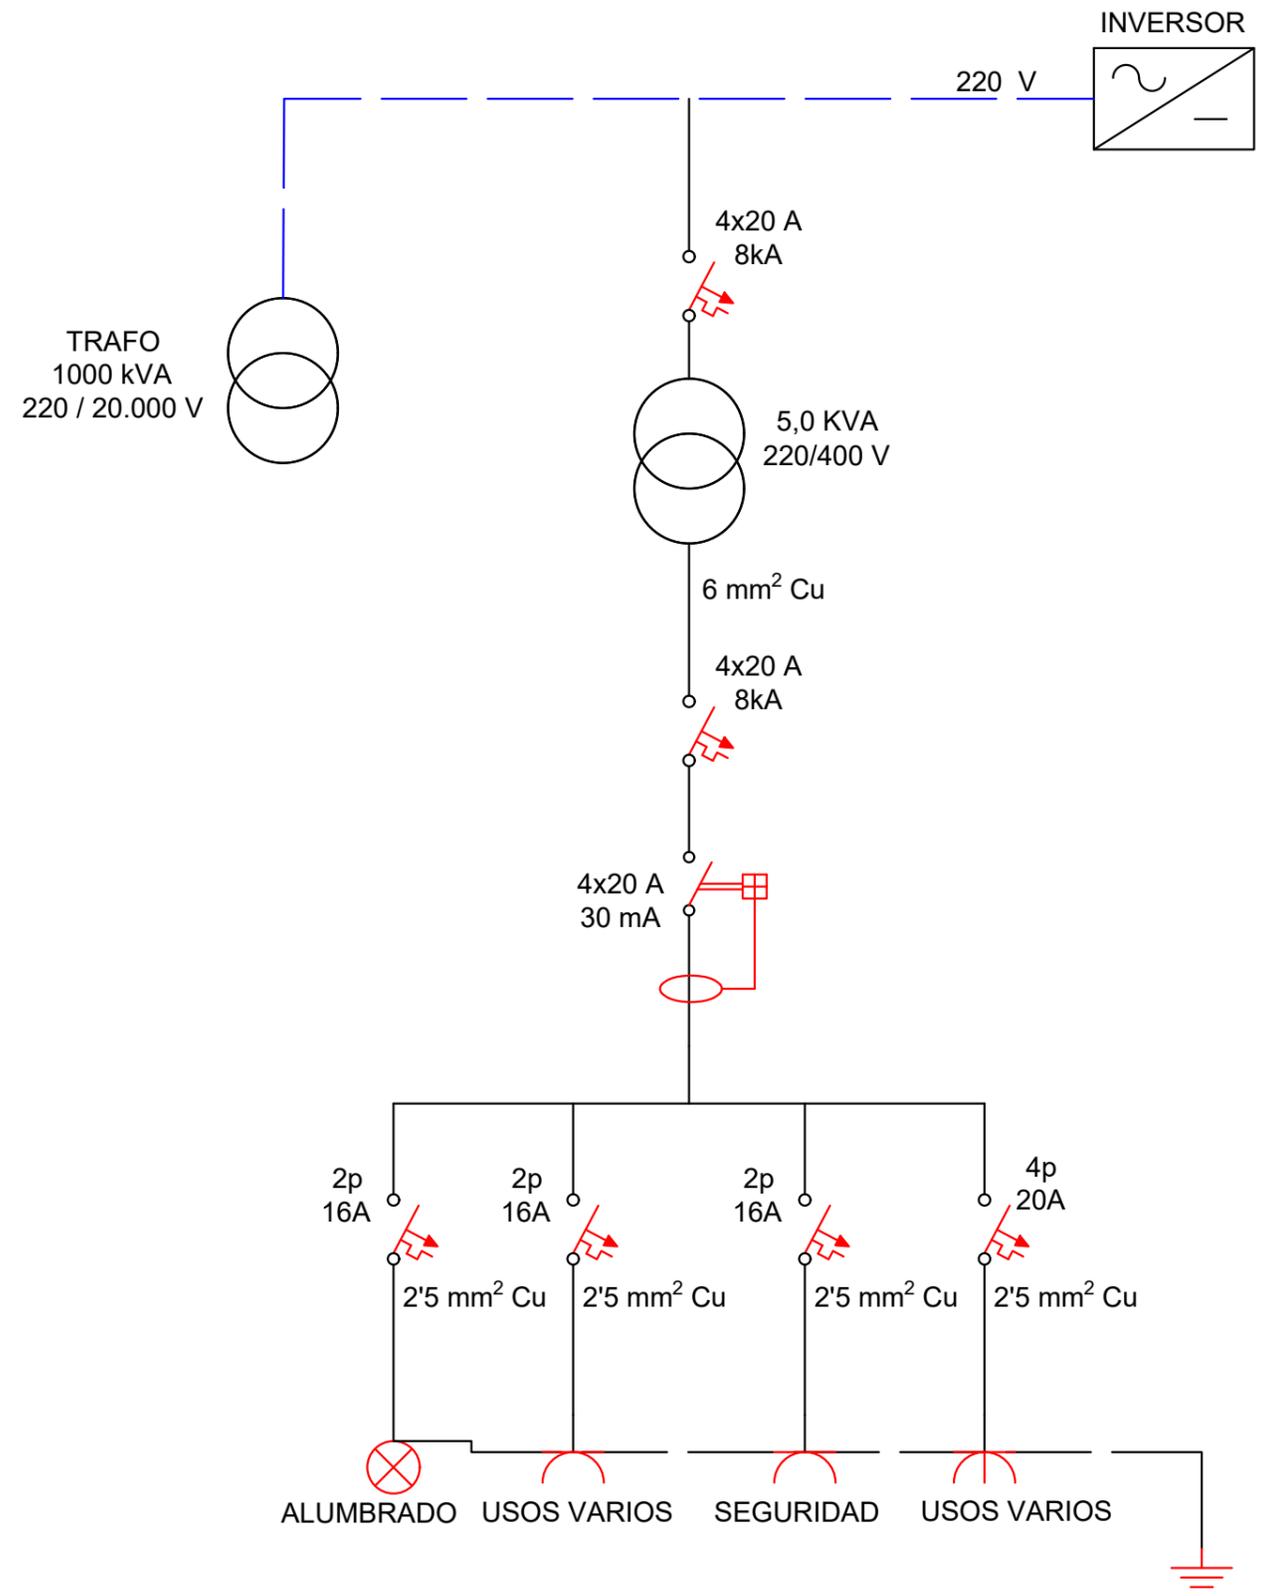

Título del proyecto:
**PROYECTO DE INSTALACIÓN F.V.
 CONECATADA A RED "DIEZ MONTIEL" DE 1.000 KW
 en las Parcelas 32 y 33, del Polígono 185,
 EN EL T.M. DE BADAJOZ (BADAJOZ)**

Nº Plano **9**
 Designación del plano:
**ESQUEMA UNIFILAR SS.AA.
 PLANTA FV**
 Promotor:
DIEZ MONTIEL RENOVABLES, SL



El Ingeniero Eléctrico

 Samuel Montesinos Miranda
 Colegiado Nº 2500

BADAJOZ, SEPTIEMBRE 2024
 Escala:
S / E

BA01998/24
 02/09/2024

**VISADO
 COPITI**

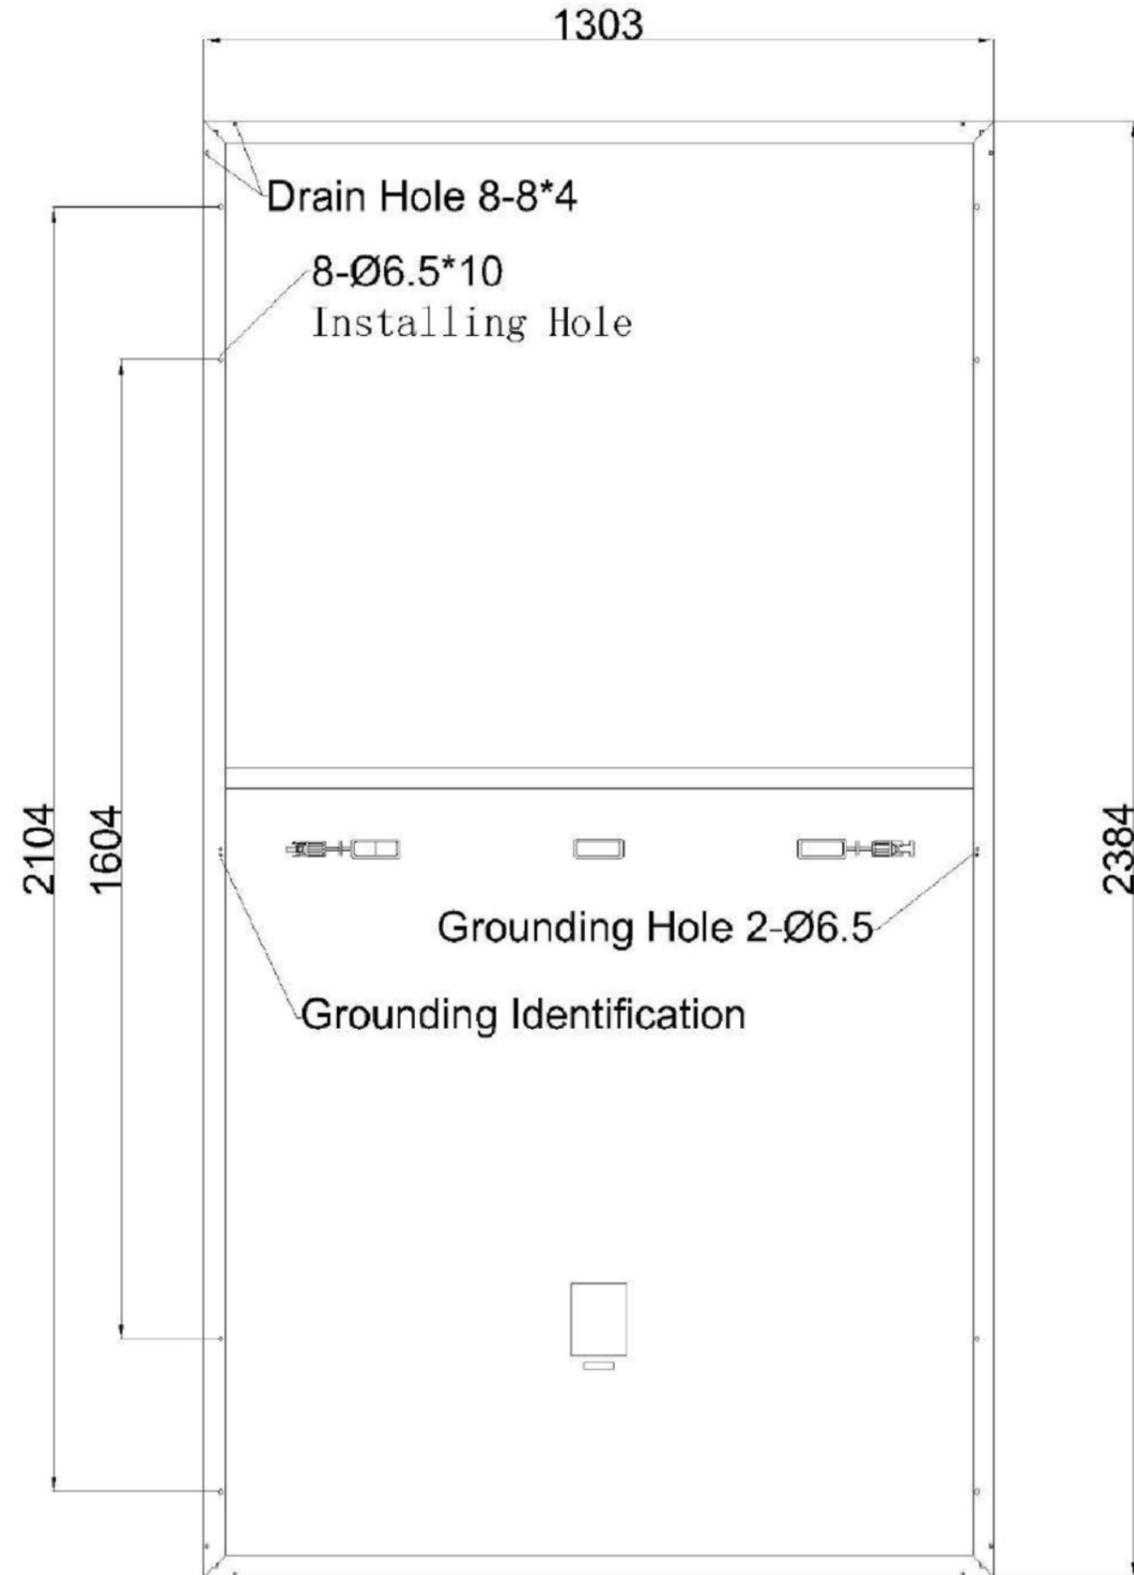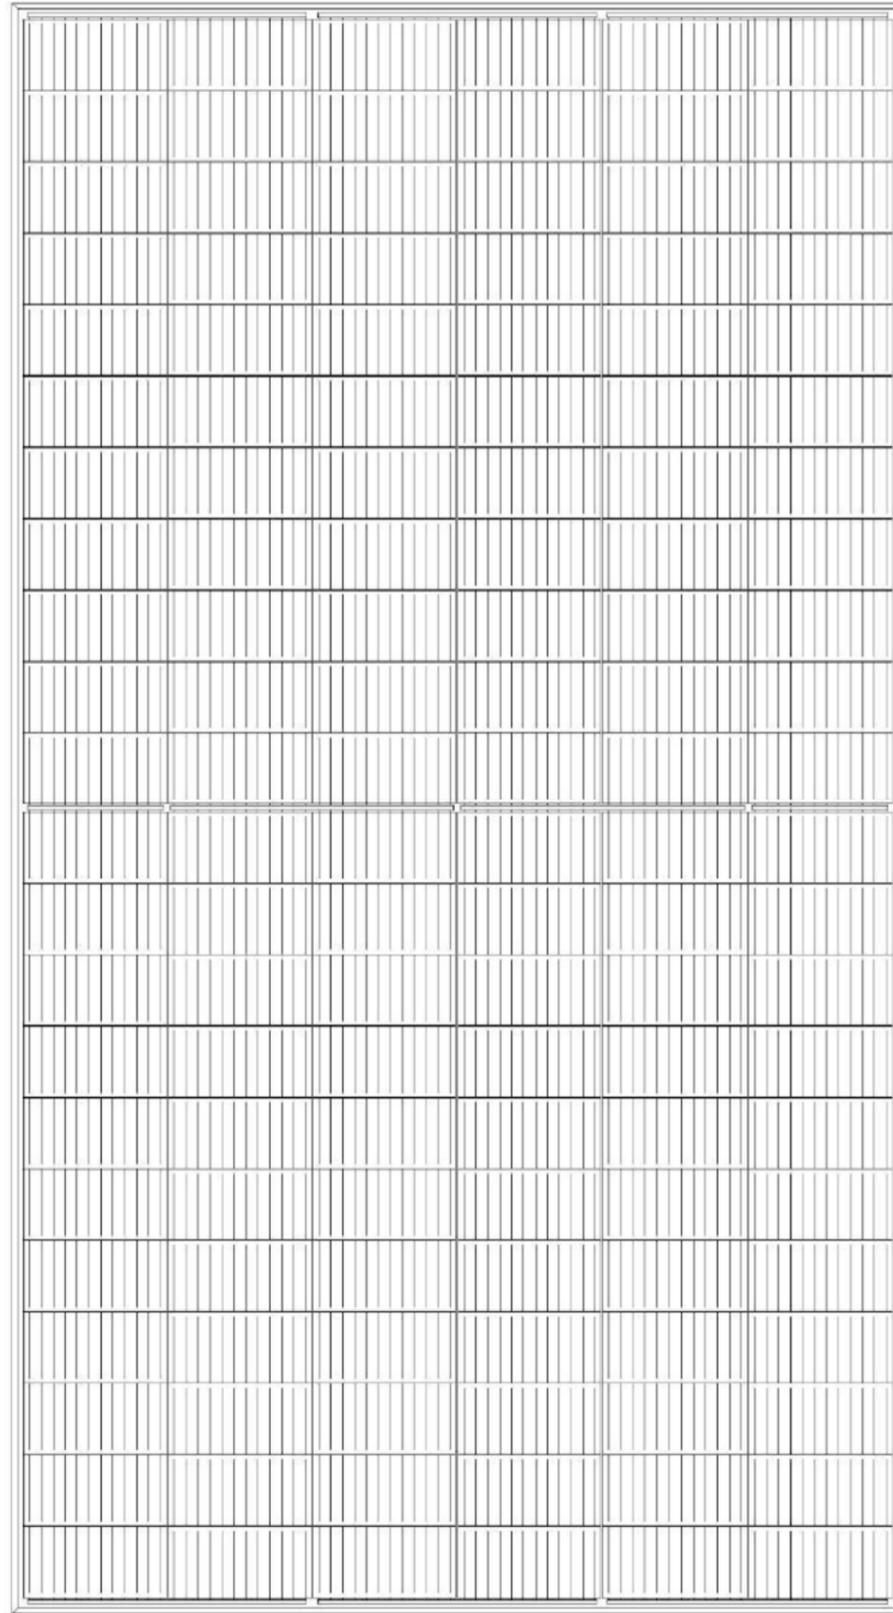

TAMESOL PERC MAX - 650/670M

Título del proyecto:
 PROYECTO DE INSTALACIÓN F.V.
 CONECATADA A RED "DIEZ MONTIEL" DE 1.000 KW
 en las Parcelas 32 y 33, del Polígono 185,
 EN EL T.M. DE BADAJOZ (BADAJOZ)

Nº Plano
10
 Designación del plano:
**DETALLES DEL MÓDULO
 FOTOVOLTAICO**
 Promotor:
DIEZ MONTIEL RENOVABLES, SL


El Ingeniero Eléctrico

 Samuel Montesinos Miranda
 Colegiado Nº 2500

BADAJOZ, SEPTIEMBRE 2024
 Escala:
S / E

BA01998/24
 02/09/2024



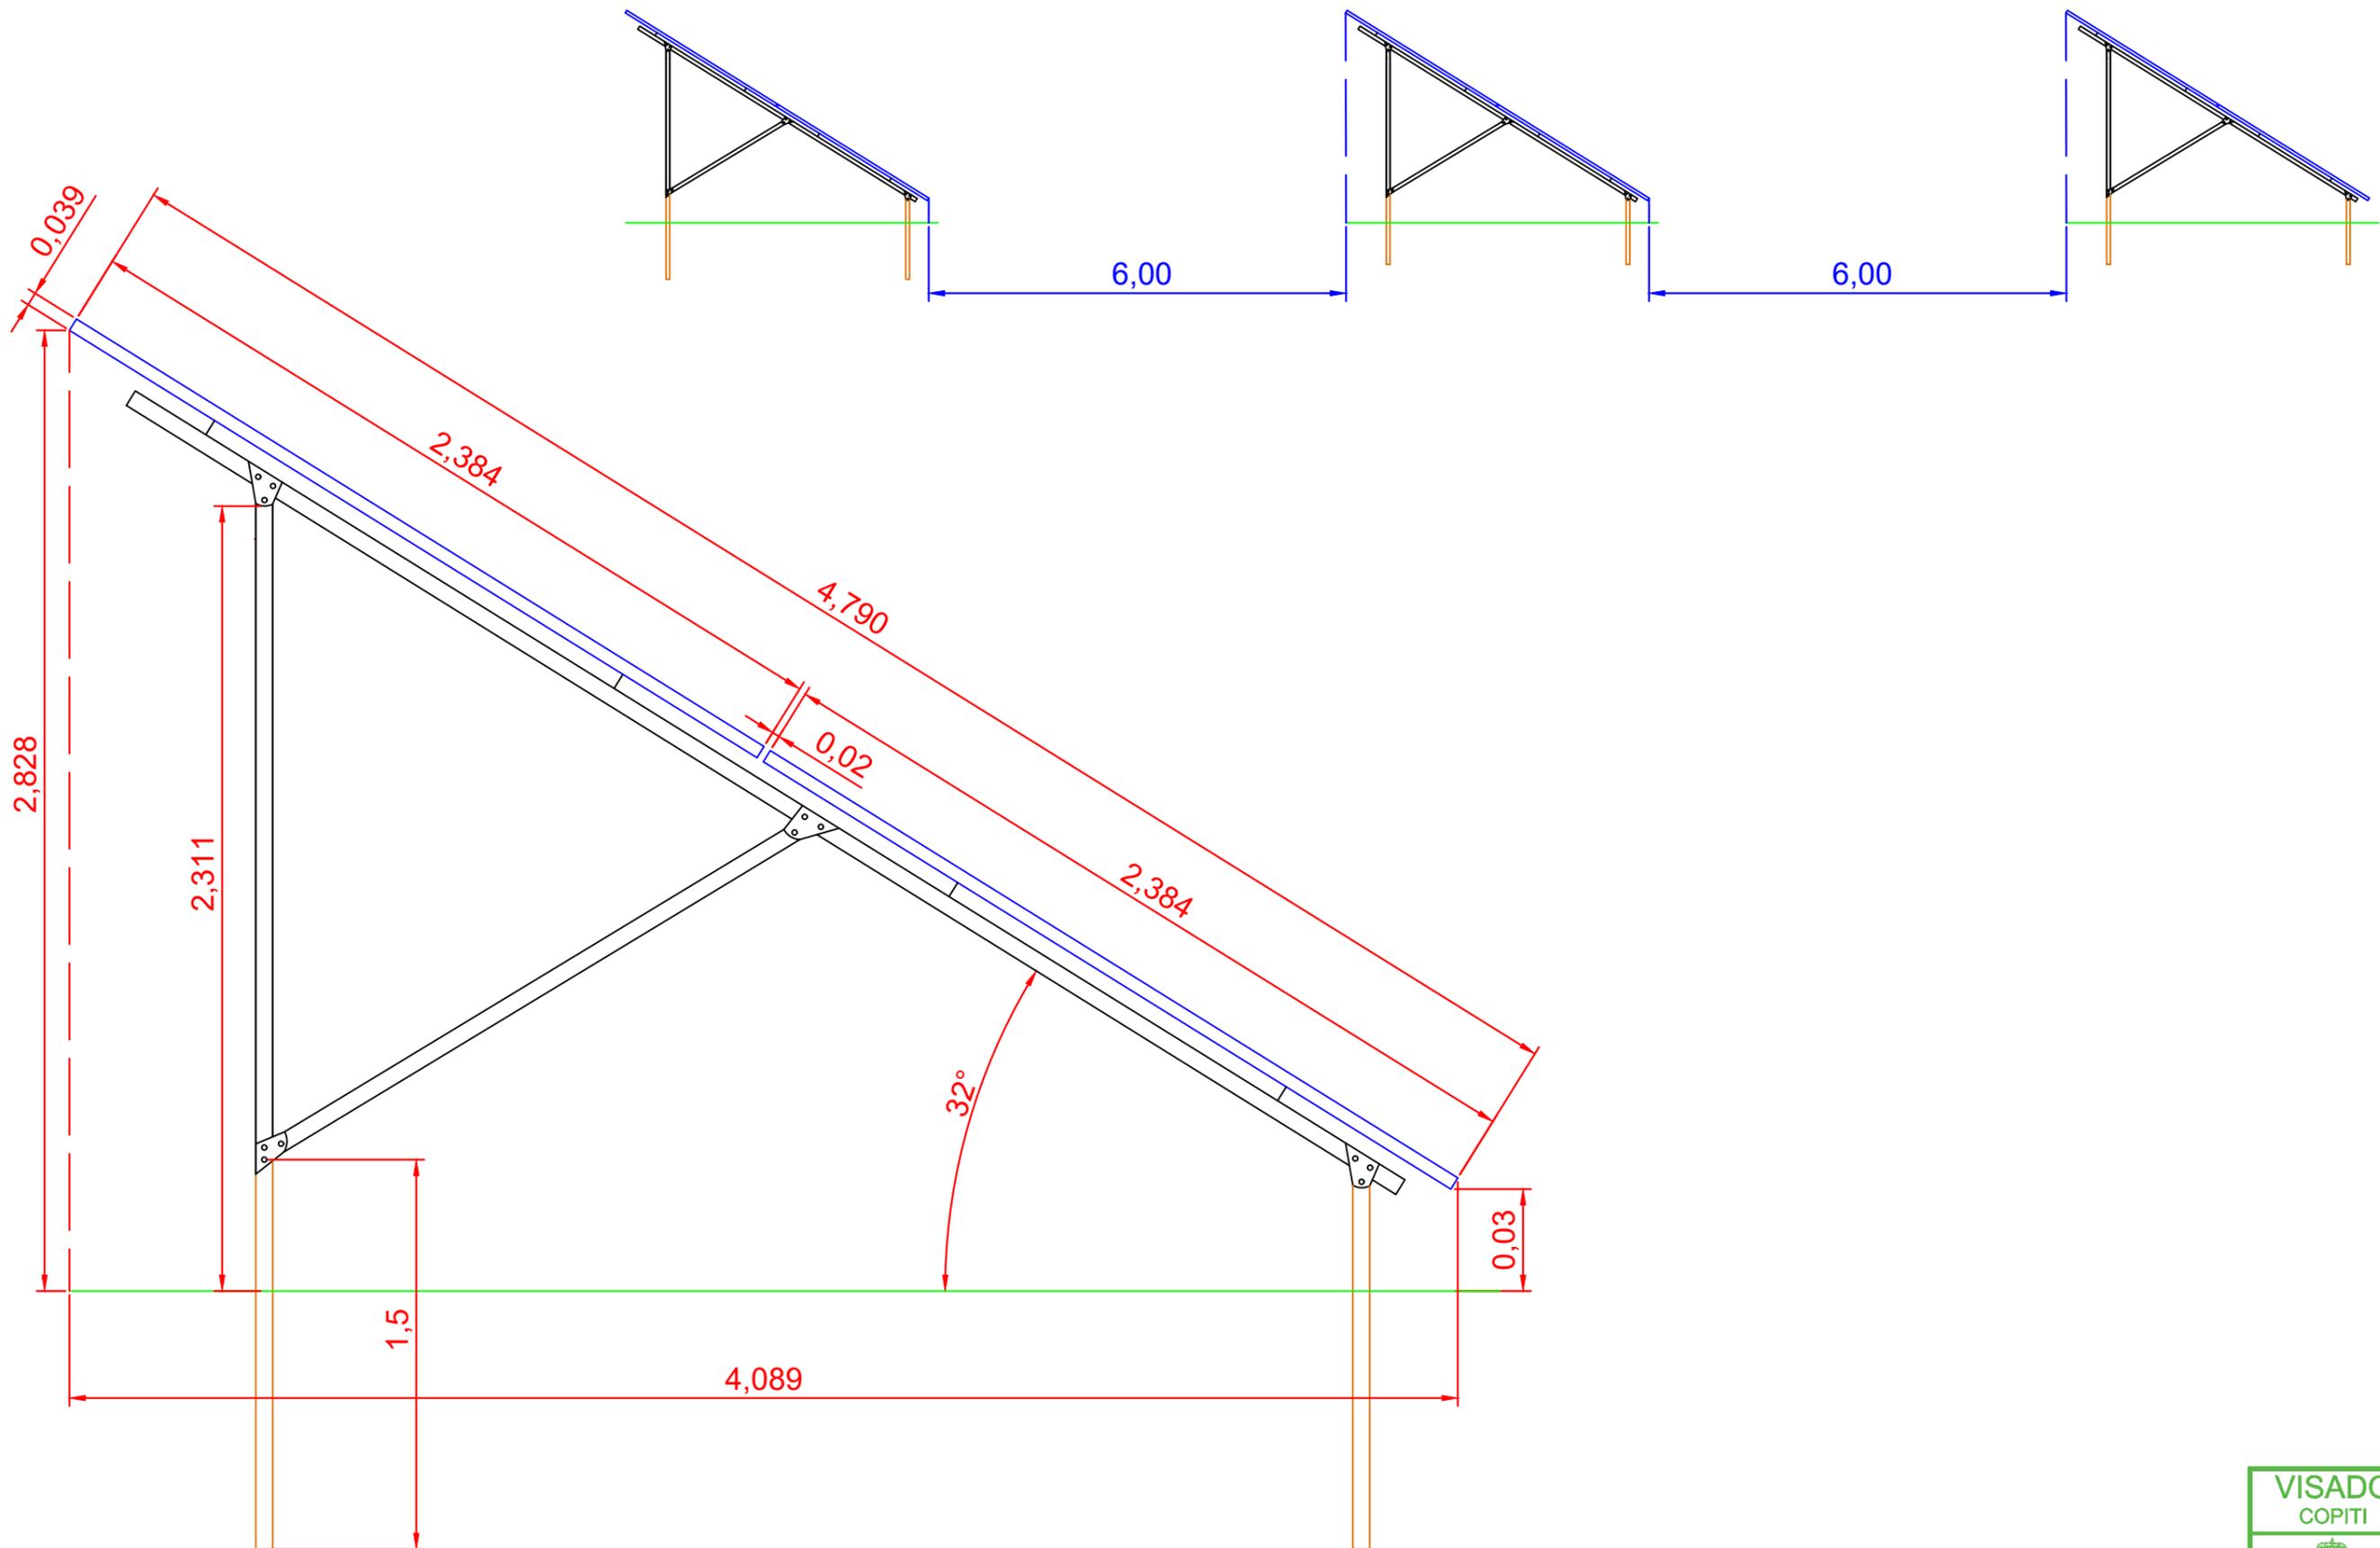

Título del proyecto:
 PROYECTO DE INSTALACIÓN F.V.
 CONECATADA A RED "DIEZ MONTIEL" DE 1.000 KW
 en las Parcelas 32 y 33, del Polígono 185,
 EN EL T.M. DE BADAJOZ (BADAJOZ)

Nº Plano
11
 Promotor:
DIEZ MONTIEL RENOVABLES, SL

Designación del plano:
**DETALLES CONSTRUCTIVOS
 ESTRUCTURA SOPORTE**

El Ingeniero Eléctrico

 Samuel Montesinos Miranda
 Colegiado Nº 2500

BADAJOZ, SEPTIEMBRE 2024
 Escala:
S / E


BA01998/24
 02/09/2024



Título del proyecto:
**PROYECTO DE INSTALACIÓN F.V.
 CONECATADA A RED "DIEZ MONTIEL" DE 1.000 KW
 en las Parcelas 32 y 33, del Polígono 185,**
 EN EL T.M. DE BADAJOZ (BADAJOZ)

Nº Plano **12**
 Designación del plano:
**TRAZADO RED BAJA TENSIÓN
 DC**
 Promotor:
DIEZ MONTIEL RENOVABLES, SL


El Ingeniero Eléctrico

 Samuel Montesinos Miranda
 Colegiado Nº 2500


BADAJOZ, SEPTIEMBRE 2024
 Escala:
S / E

BA01998/24
 02/09/2024




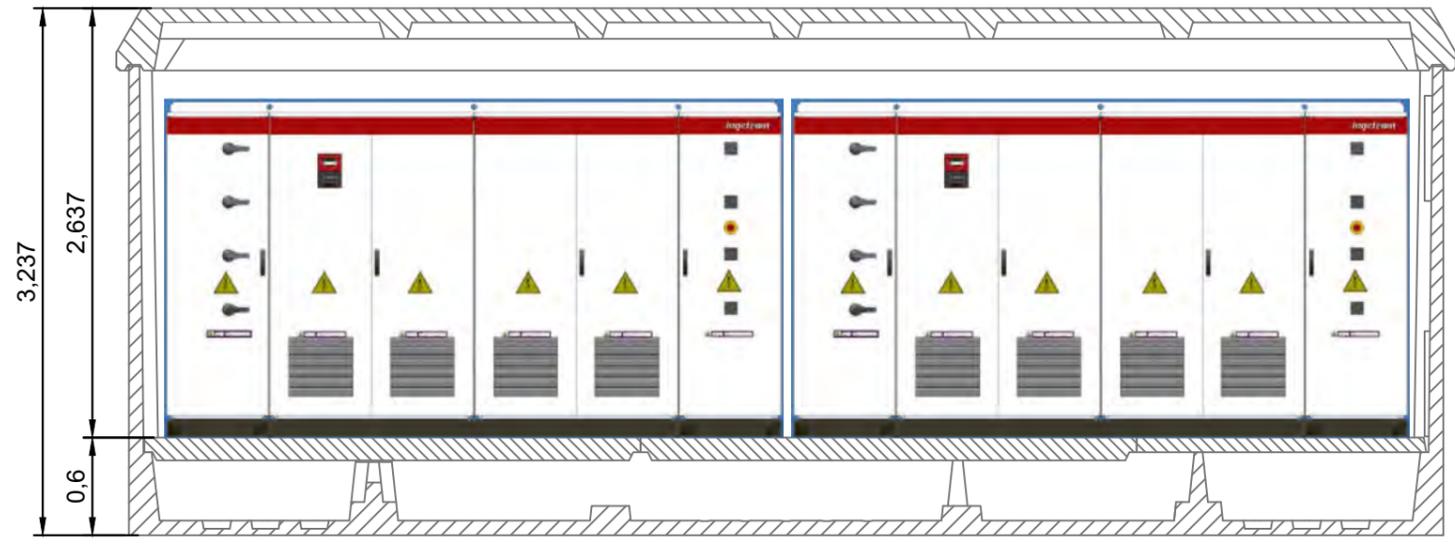

VISTA POSTERIOR

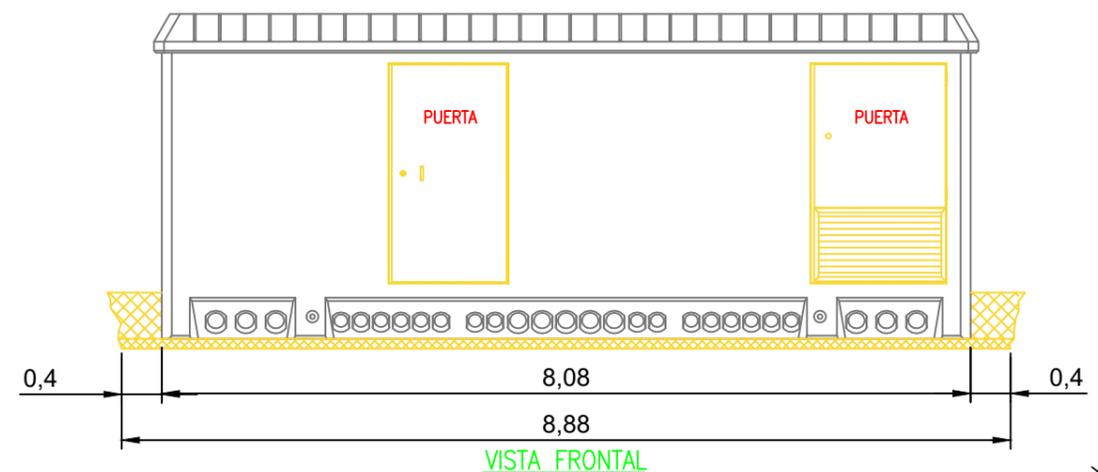


VISTA FRONTAL

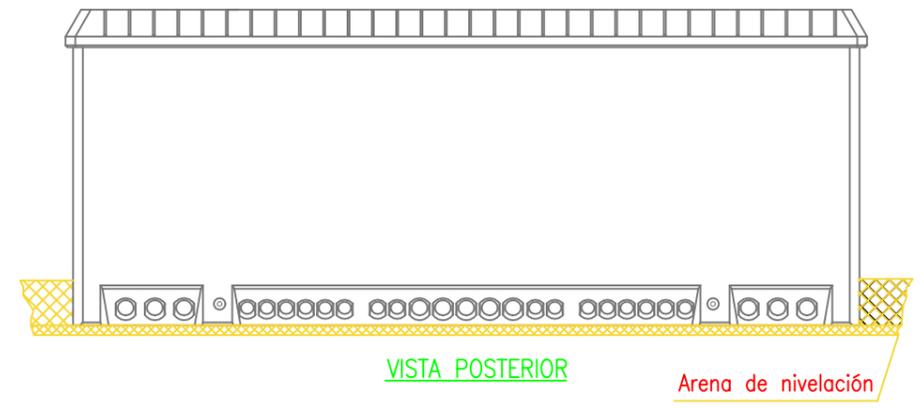


VISTA POSTERIOR


Arena de nivelación

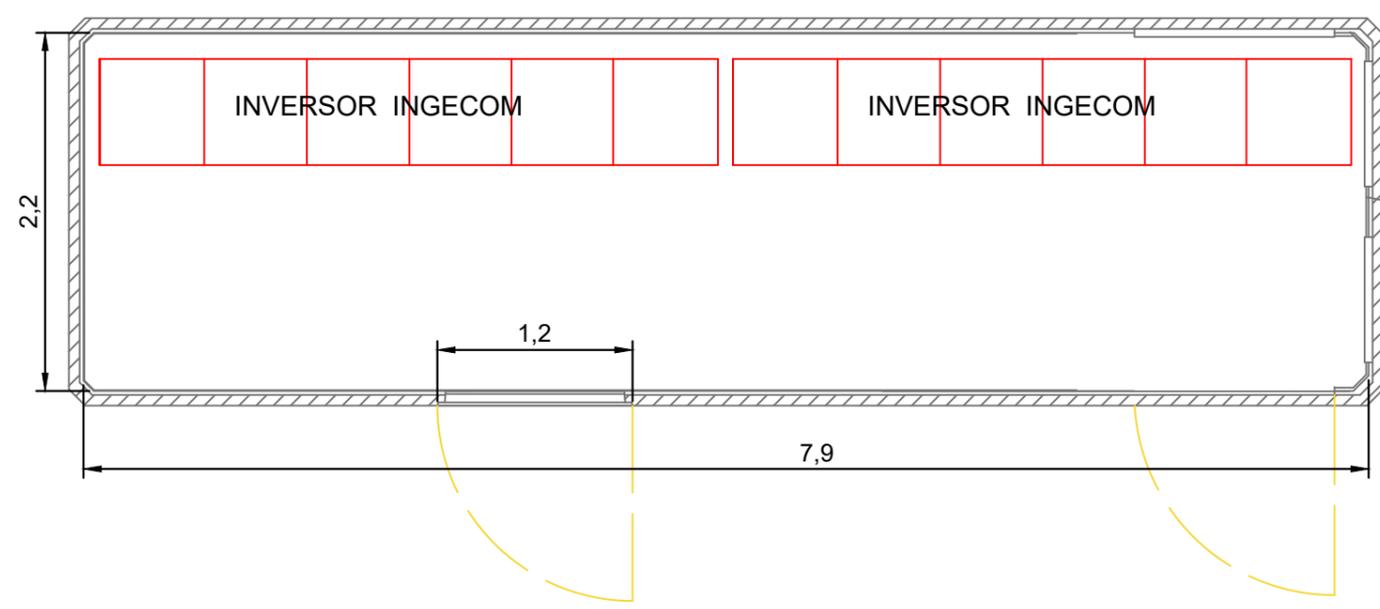

VISTA PLANTA

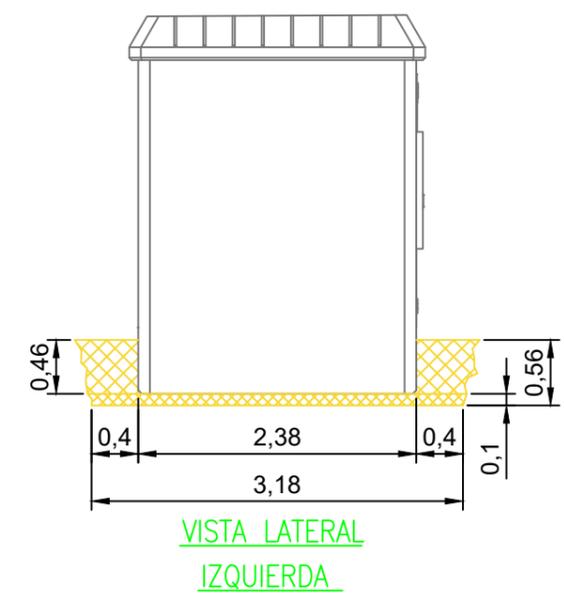

VISTA LATERAL IZQUIERDA

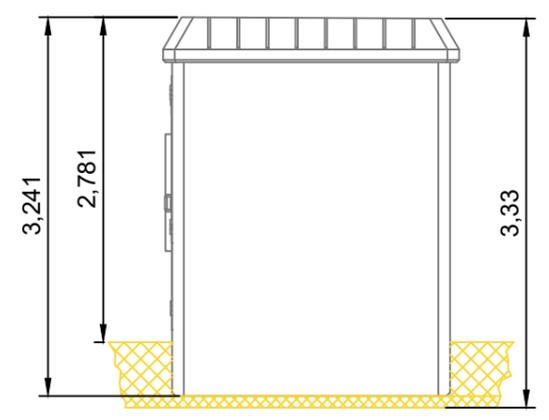


VISTA LATERAL DERECHA

DIMENSIONES DE LA EXCAVACIÓN
PFU 7
8,88m LARGO
3,18m ANCHO
0,56m PROFUNDO

Título del proyecto:
 PROYECTO DE INSTALACIÓN F.V.
 CONECATADA A RED "DIEZ MONTIEL" DE 1.000 KW
 en las Parcelas 32 y 33, del Polígono 185,
 EN EL T.M. DE BADAJOZ (BADAJOZ)

Nº Plano
13
 Designación del plano:
CENTRO DE INVERSORES
 Promotor:
DIEZ MONTIEL RENOVABLES, SL

El Ingeniero Eléctrico
 BADAJOZ, SEPTIEMBRE 2024
 Escala:
S / E
 Samuel Montesinos Miranda
 Colegiado Nº 2500
VISADO COPITI
 BADAJOZ
 BA01998/24
 02/09/2024

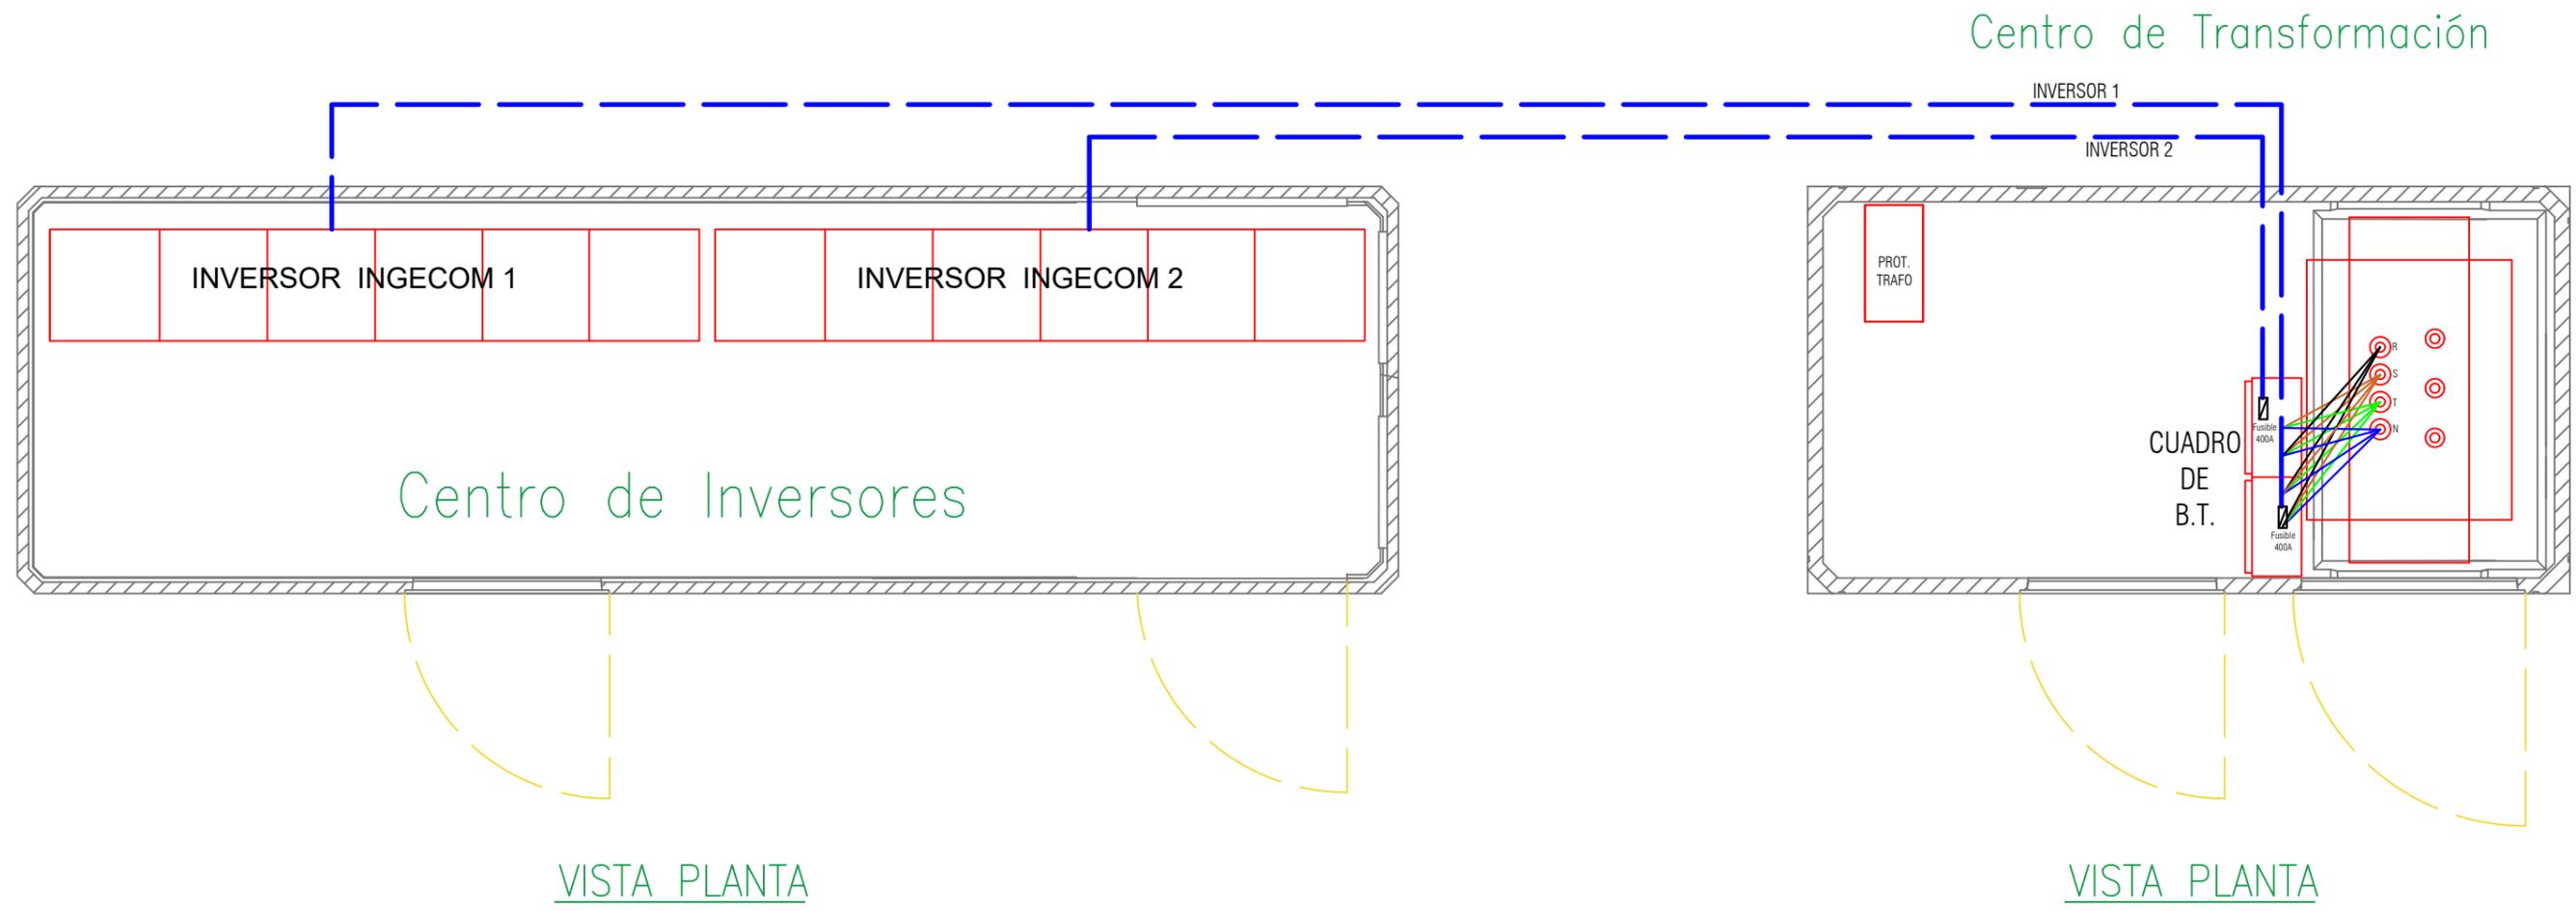


Líneas de Inversor a Transformador: de 3(1x240)+150 mm² AL RHV 0,6/1 kV

Líneas Cuadro BT: 3x4x(1x240) + 1x2x(1x240) mm² Al XZ1 (S) 0,6/1 kV



Título del proyecto: PROYECTO DE INSTALACIÓN F.V. CONECATADA A RED "DIEZ MONTIEL" DE 1.000 KW en las Parcelas 32 y 33, del Polígono 185, EN EL T.M. DE BADAJOZ (BADAJOZ)	Nº Plano 14	Designación del plano: TRAZADO RED BAJA TENSIÓN AC	El Ingeniero Eléctrico  Samuel Montesinos Miranda Colegiado Nº 2500	BADAJOZ, SEPTIEMBRE 2024 Escala: S / E	  BA01998/24 02/09/2024
	Promotor: DIEZ MONTIEL RENOVABLES, SL		 BA01998/24 02/09/2024		

Documento visado electrónicamente con número: BA01998/24. Cod. Validación: P6C99N73DGQJ5PRX
 Validación telemática: http://visado.copitiba.com/Validar.aspx?CVT=P6C99N73DGQJ5PRX


VISTA POSTERIOR

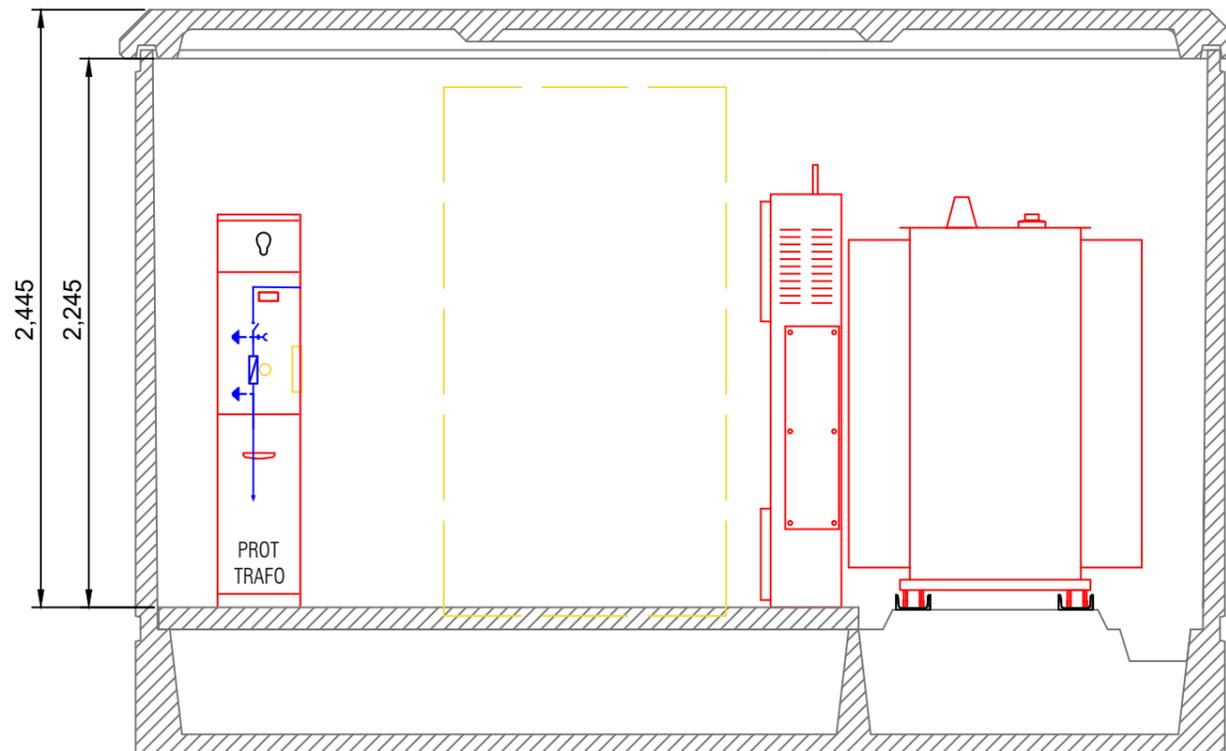

VISTA FRONTAL

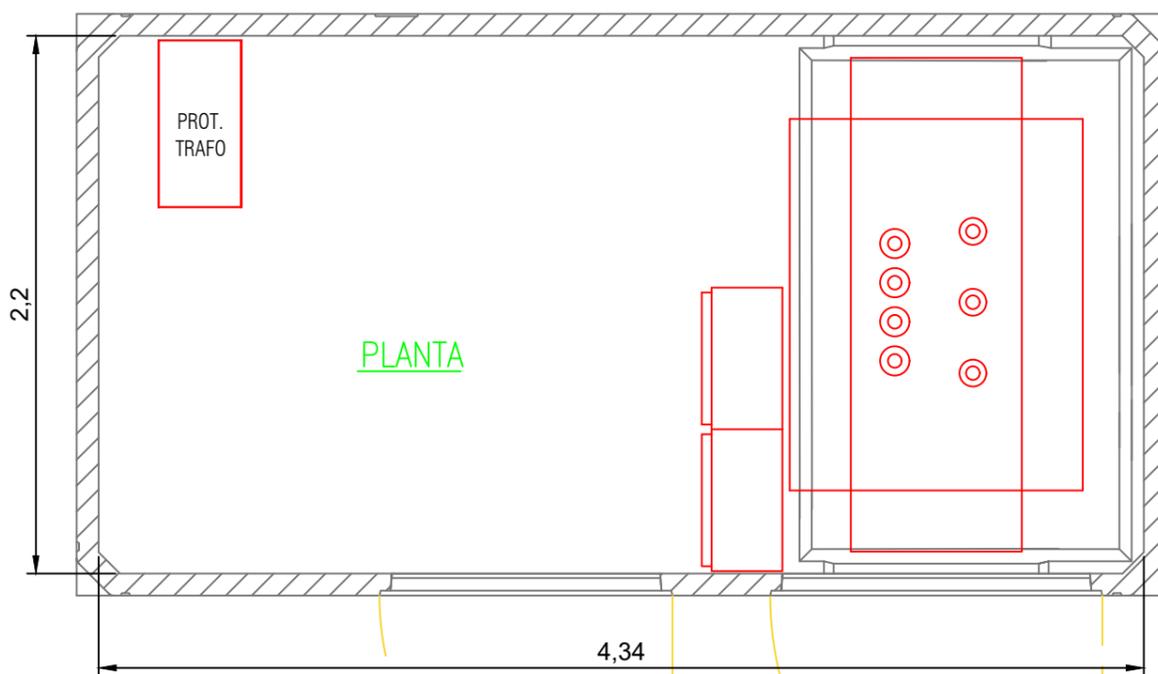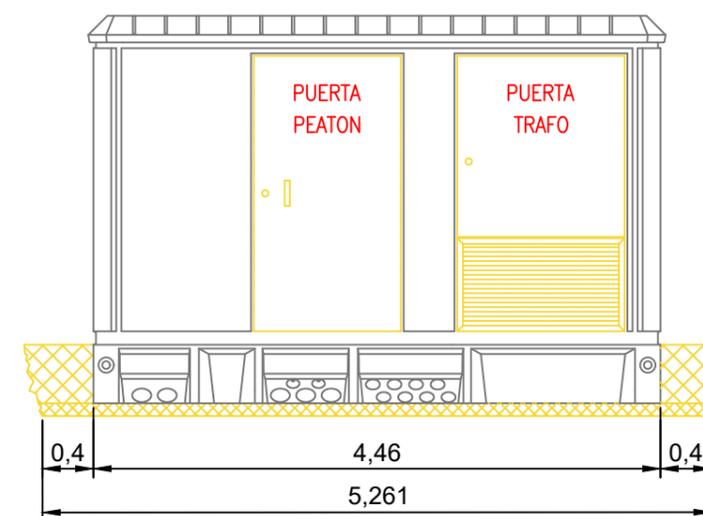


PLANTA

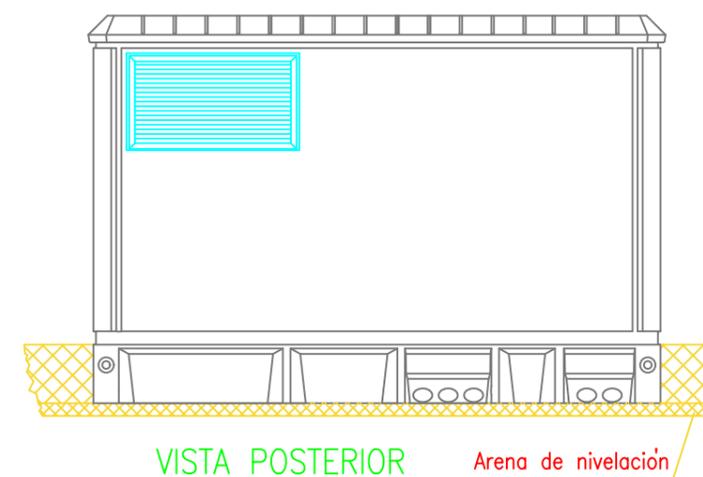

VISTA POSTERIOR

Arena de nivelación

VISTA LATERAL IZQUIERDA

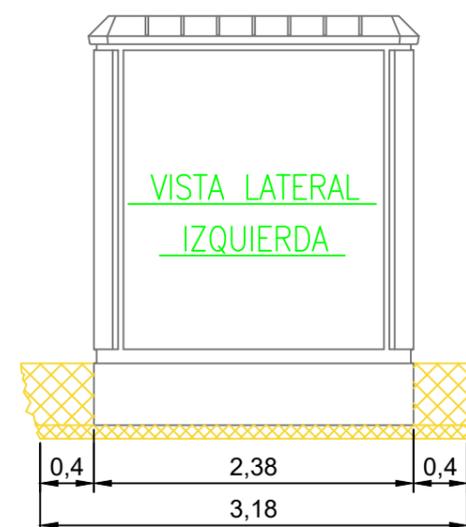

VISTA LATERAL DERECHA



DIMENSIONES DE LA EXCAVACIÓN
5,26m LARGO
3,18m ANCHO
0,56m PROFUNDO
PFU 4

Título del proyecto:
 PROYECTO DE INSTALACIÓN F.V.
 CONECATADA A RED "DIEZ MONTIEL" DE 1.000 KW
 en las Parcelas 32 y 33, del Polígono 185,
 EN EL T.M. DE BADAJOZ (BADAJOZ)

Nº Plano
15
 Designación del plano:
CENTRO DE TRANSFORMACIÓN
 Promotor:
DIEZ MONTIEL RENOVABLES, SL

El Ingeniero Eléctrico

 Samuel Montesinos Miranda
 Colegiado Nº 2500

BADAJOZ, SEPTIEMBRE 2024
 Escala:
S / E

BA01998/24
 02/09/2024



Título del proyecto:
PROYECTO DE INSTALACIÓN F.V. CONECATADA A RED "DIEZ MONTIEL" DE 1.000 KW en las Parcelas 32 y 33, del Polígono 185, EN EL T.M. DE BADAJOZ (BADAJOZ)

Nº Plano
16

Designación del plano:
TRAZADO RED EVACUACIÓN INTERIOR DE M.T.
 Promotor:
DIEZ MONTIEL RENOVABLES, SL


El Ingeniero Eléctrico

 Samuel Montesinos Miranda
 Colegiado Nº 2500


BADAJOZ, SEPTIEMBRE 2024
 Escala:
S / E

BA01998/24
 02/09/2024


VISADO COPITI

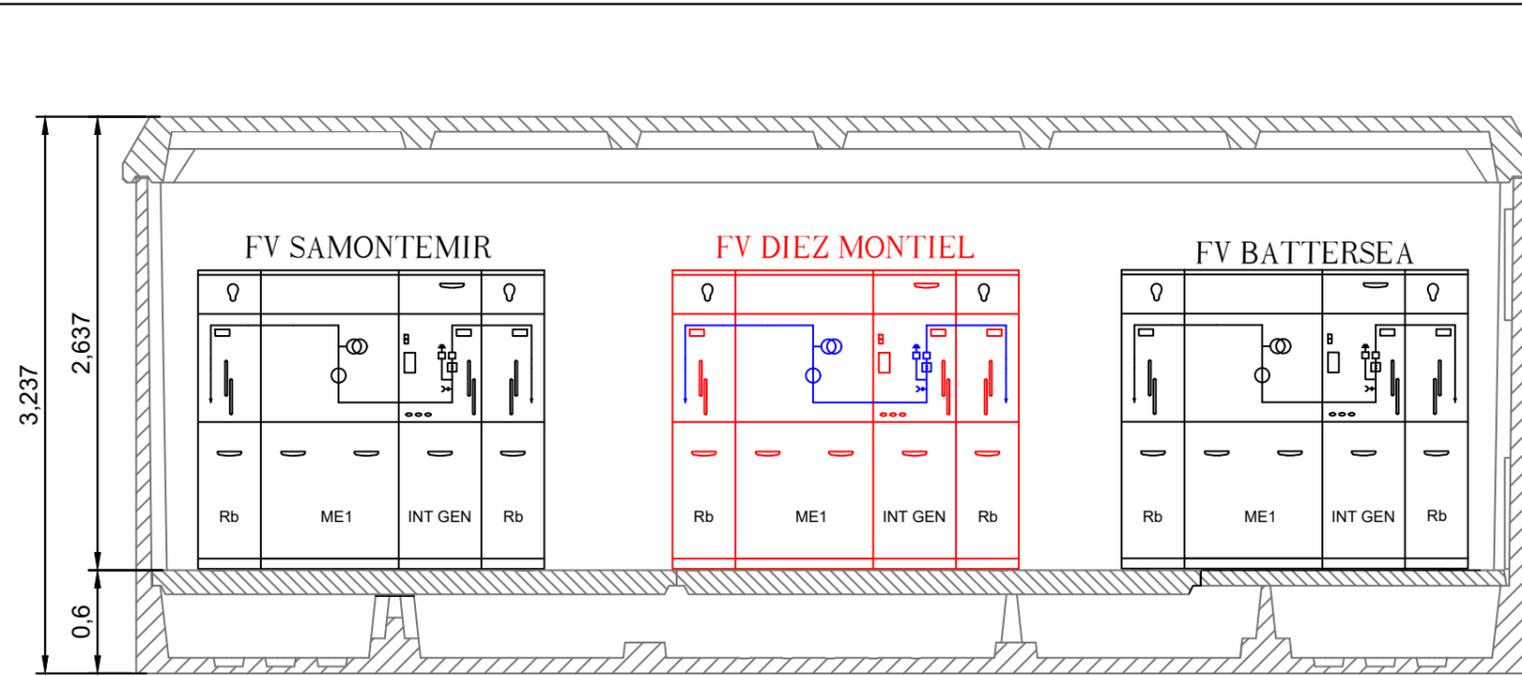

VISTA POSTERIOR

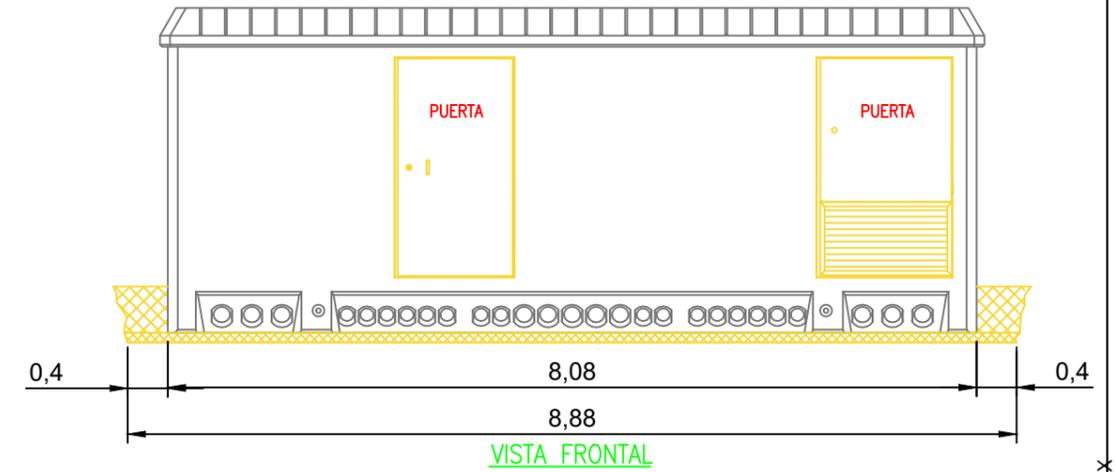


VISTA FRONTAL

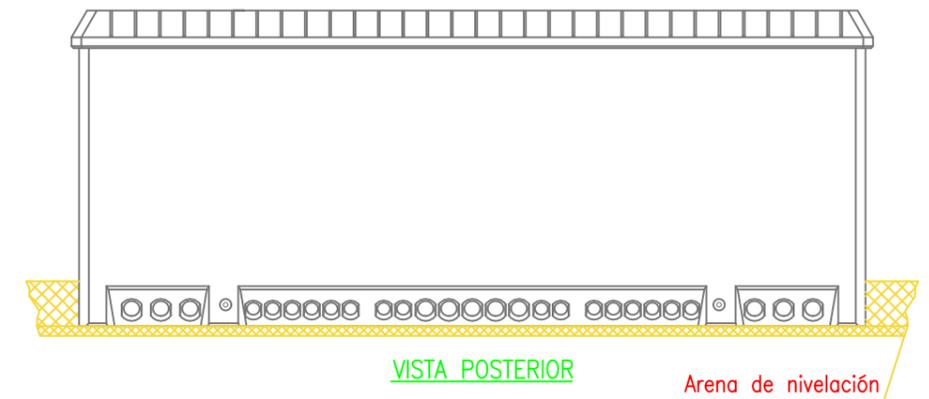


VISTA POSTERIOR


Arena de nivelación

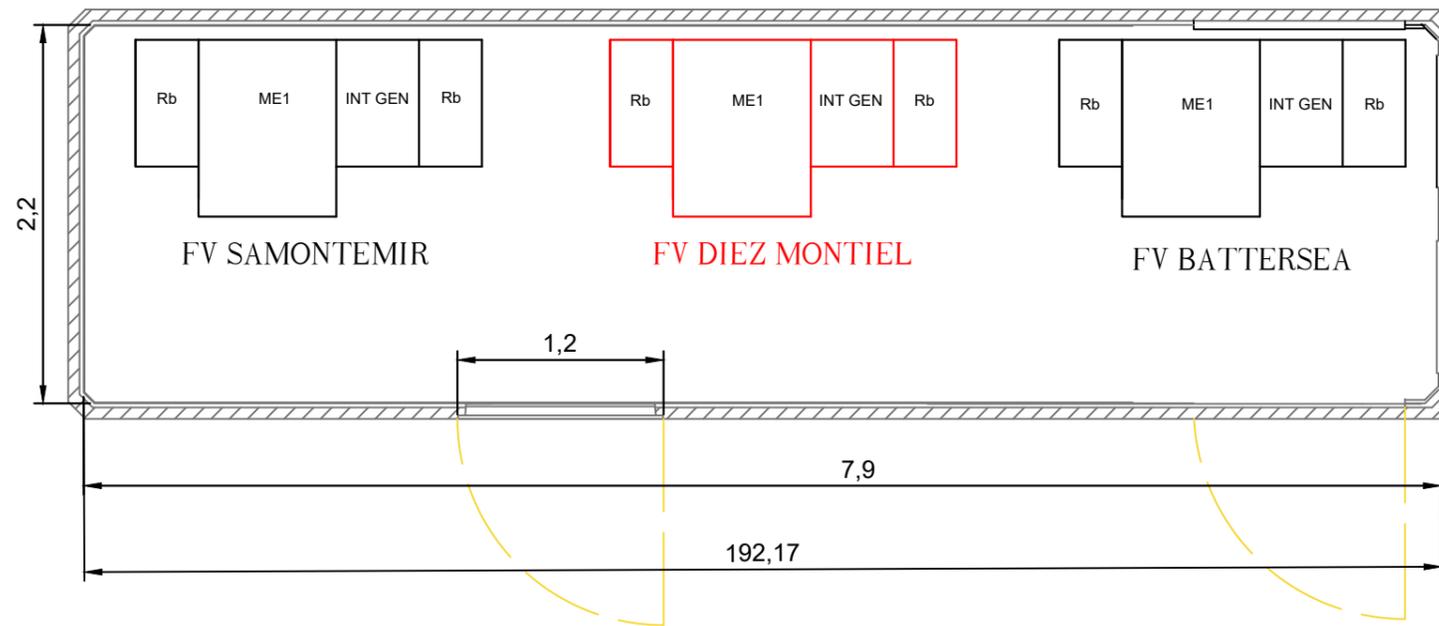

VISTA PLANTA

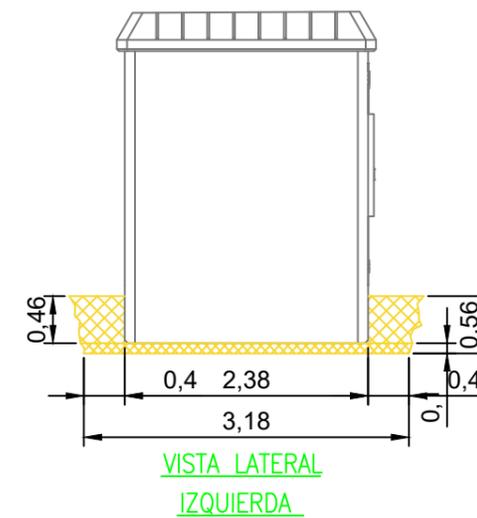

VISTA LATERAL IZQUIERDA

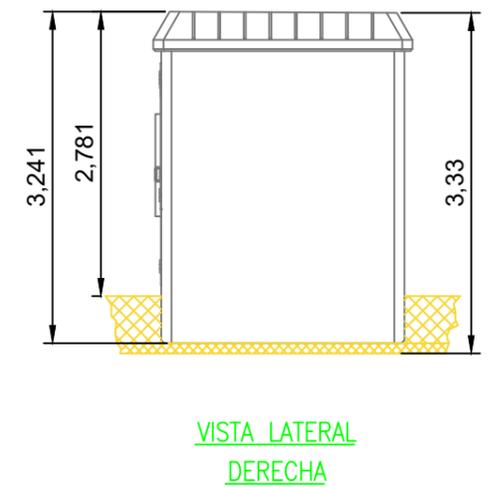

VISTA LATERAL DERECHA

DIMENSIONES DE LA EXCAVACIÓN
PFU 7
8,88m LARGO
3,18m ANCHO
0,56m PROFUNDO

Título del proyecto:
 PROYECTO DE INSTALACIÓN F.V.
 CONECATADA A RED "DIEZ MONTIEL" DE 1.000 KW
 en las Parcelas 32 y 33, del Polígono 185,
 EN EL T.M. DE BADAJOZ (BADAJOZ)

Nº Plano
17

Designación del plano:
**CENTRO DE SECCIONAMIENTO
 EDIFICIO Nº 2**

Promotor:
DIEZ MONTIEL RENOVABLES, SL


El Ingeniero Eléctrico

 Samuel Montesinos Miranda
 Colegiado Nº 2500



BADAJOZ, SEPTIEMBRE 2024
 Escala:
S / E

BA01998/24
 02/09/2024

VISTA POSTERIOR

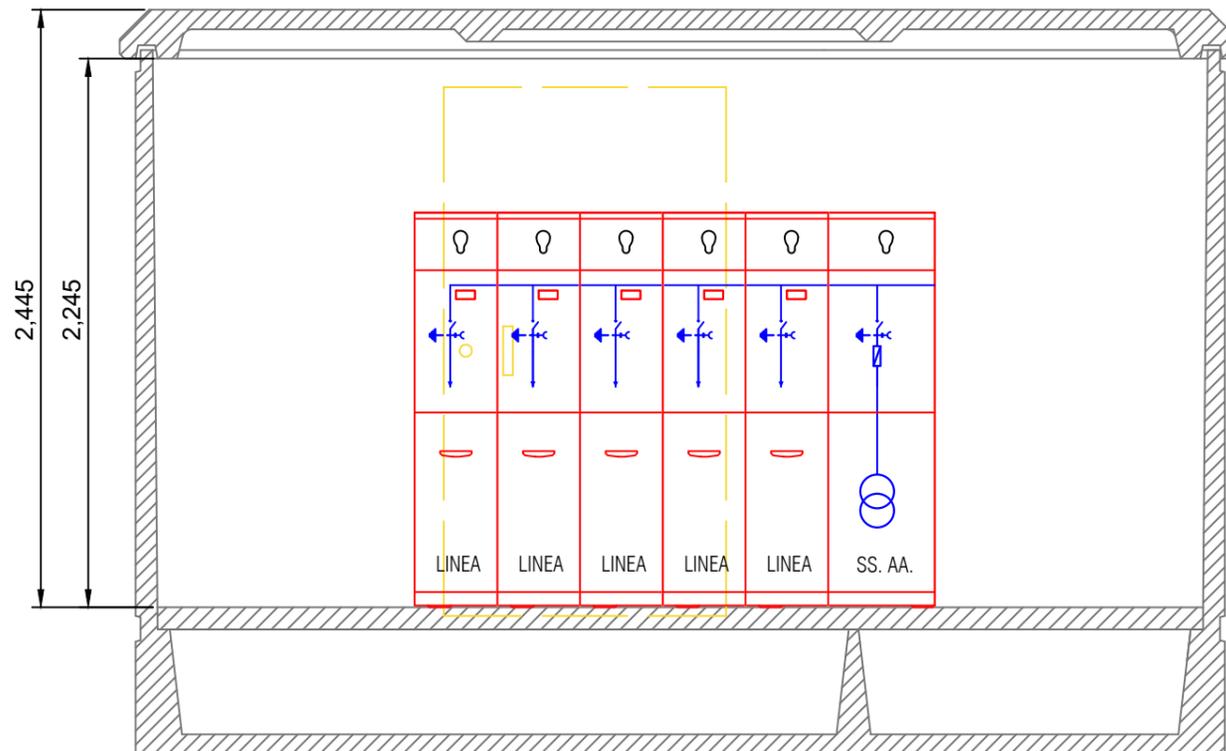


VISTA FRONTAL

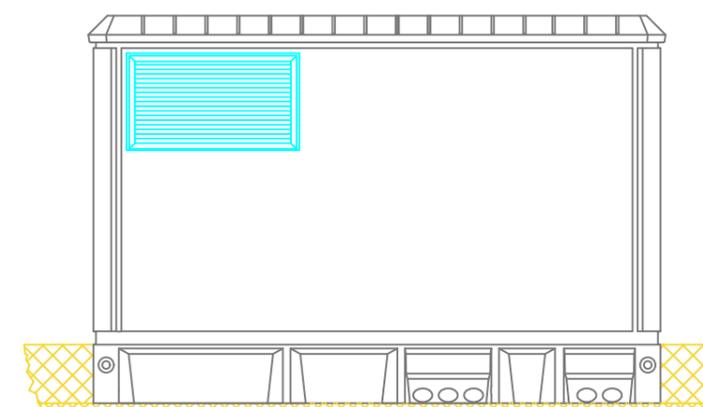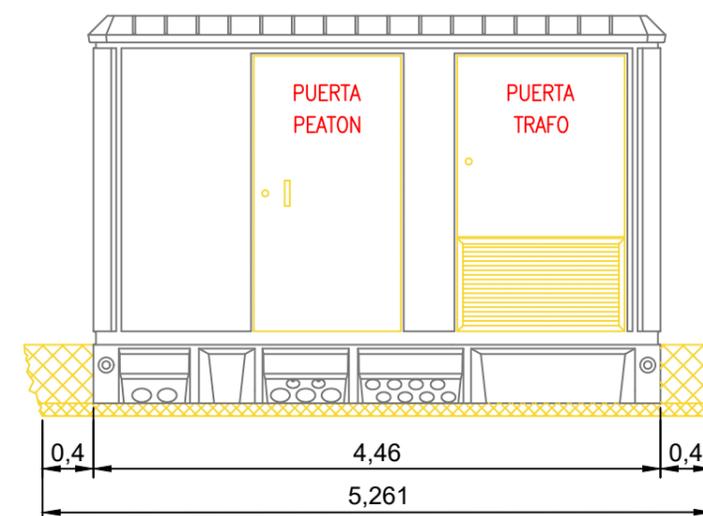


VISTA POSTERIOR

Arena de nivelación

VISTA LATERAL IZQUIERDA

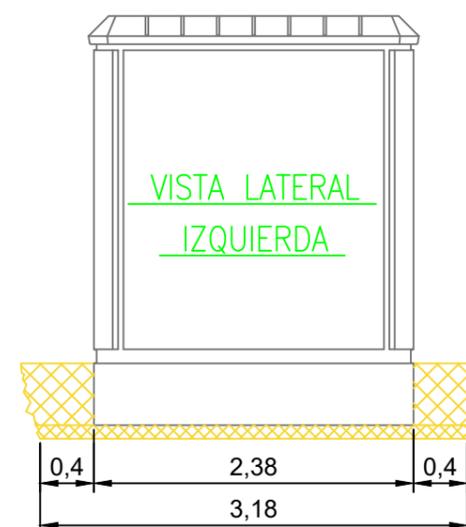

VISTA LATERAL DERECHA

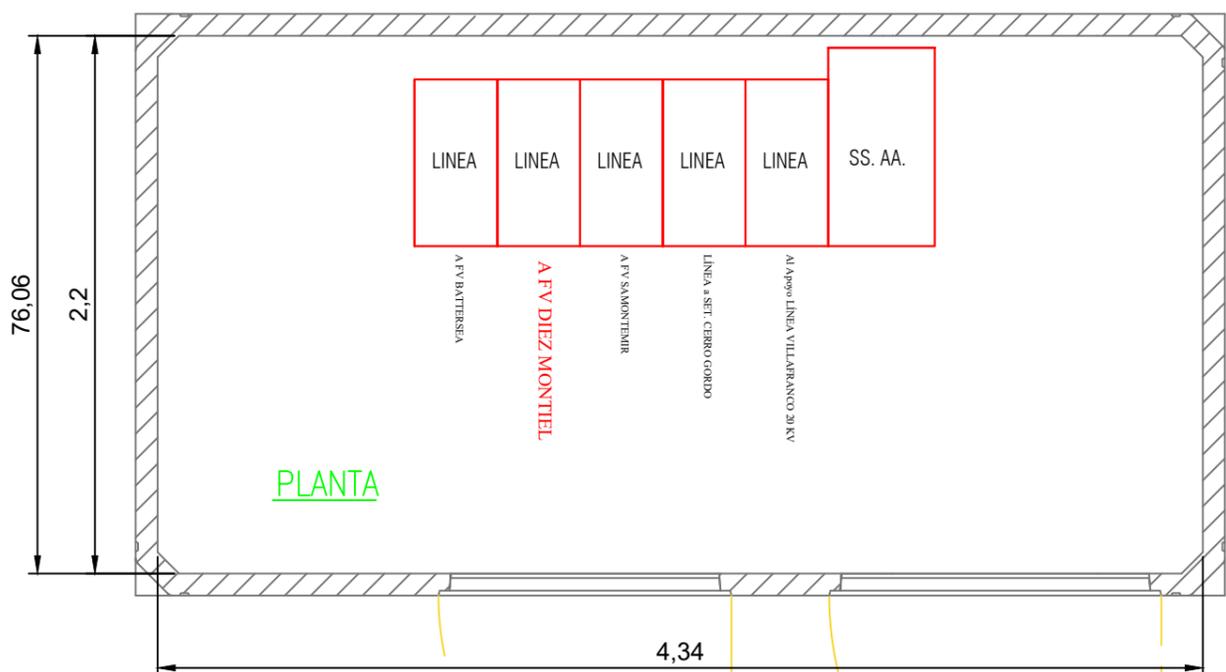

PLANTA

DIMENSIONES DE LA EXCAVACIÓN
5,26m LARGO
3,18m ANCHO
0,56m PROFUNDO
PFU 4

Título del proyecto:
 PROYECTO DE INSTALACIÓN F.V.
 CONECATADA A RED "DIEZ MONTIEL" DE 1.000 KW
 en las Parcelas 32 y 33, del Polígono 185,
 EN EL T.M. DE BADAJOZ (BADAJOZ)


Nº Plano
18
 Designación del plano:
**CENTRO DE SECCIONAMIENTO
 EDIFICIO Nº 1**
 Promotor:
DIEZ MONTIEL RENOVABLES, SL

El Ingeniero Eléctrico


 Samuel Montesinos Miranda
 Colegiado Nº 2500
 BADAJOZ, SEPTIEMBRE 2024
 Escala:
S / E

BA01998/24
 02/09/2024


Zanja Tipo 1. Inversores - Centros de Transformación

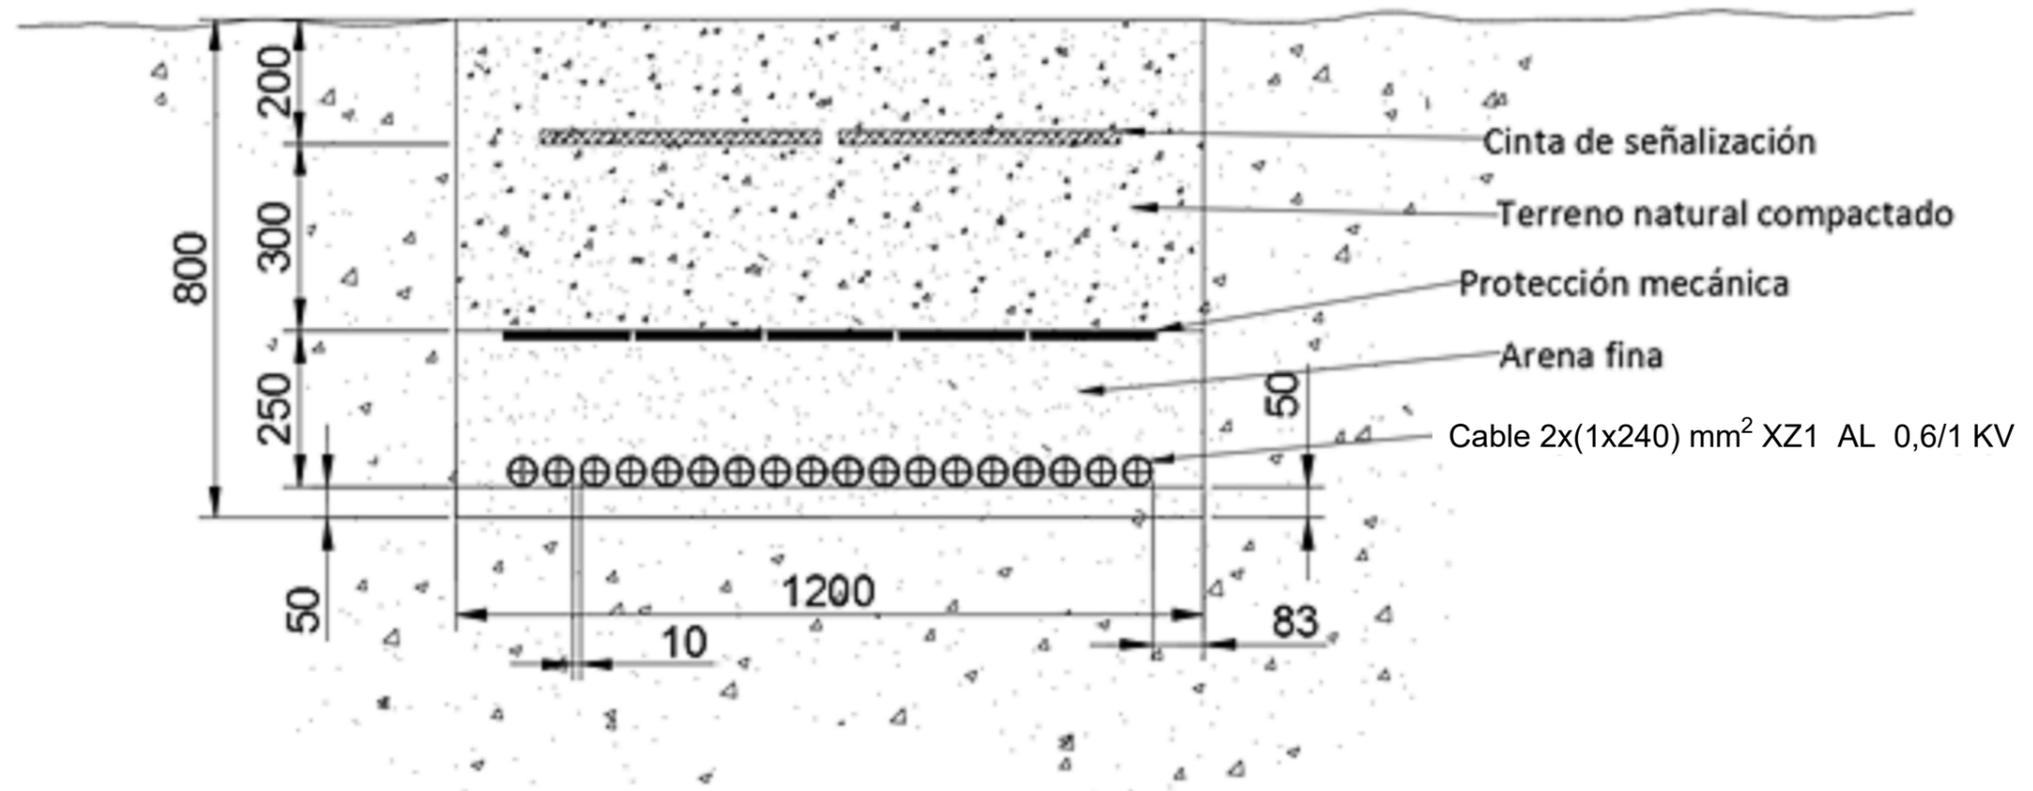

Zanja Tipo 2. Inversores - Centros de Transformación (Paso a bajo tubo)

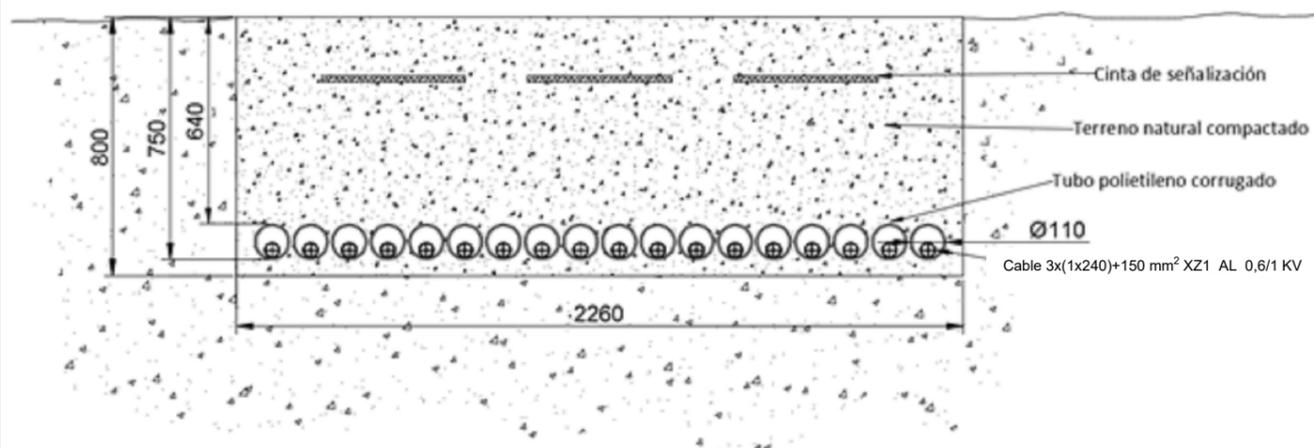

Zanja Tipo 3. Inversores - Centros de Transformación (acometiendo al CT)

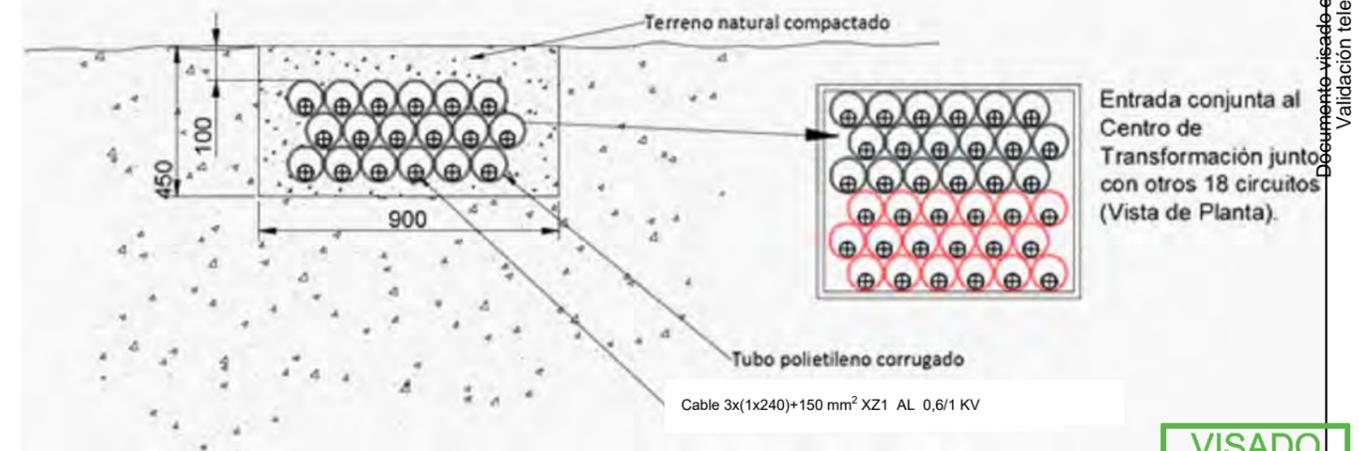

Título del proyecto:
 PROYECTO DE INSTALACIÓN F.V.
 CONECATADA A RED "DIEZ MONTIEL" DE 1.000 KW
 en las Parcelas 32 y 33, del Polígono 185,
 EN EL T.M. DE BADAJOZ (BADAJOZ)

Nº Plano
19

Designación del plano:
DETALLES DE ZANJA B.T.

Promotor:
DIEZ MONTIEL RENOVABLES, SL


El Ingeniero Eléctrico

 Samuel Montesinos Miranda
 Colegiado Nº 2500


BADAJOZ, SEPTIEMBRE 2024
 Escala:
S / E

BA01998/24
 02/09/2024


Zanja Tipo 4. Conexión entre Centros de Transformación

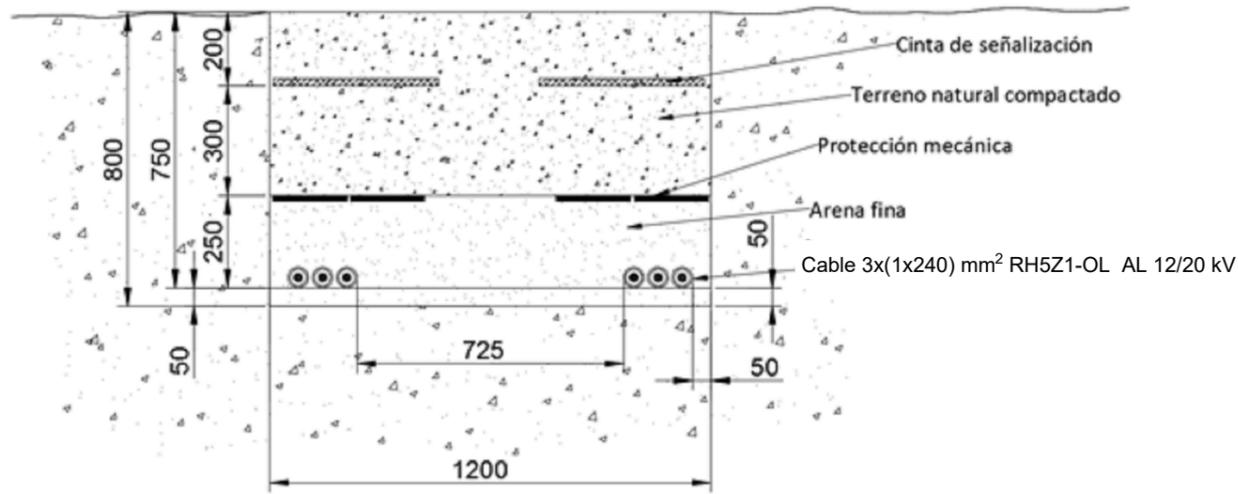


Zanja Tipo 6. Conexión entre Centros de Transformación (Acometiendo a CT)

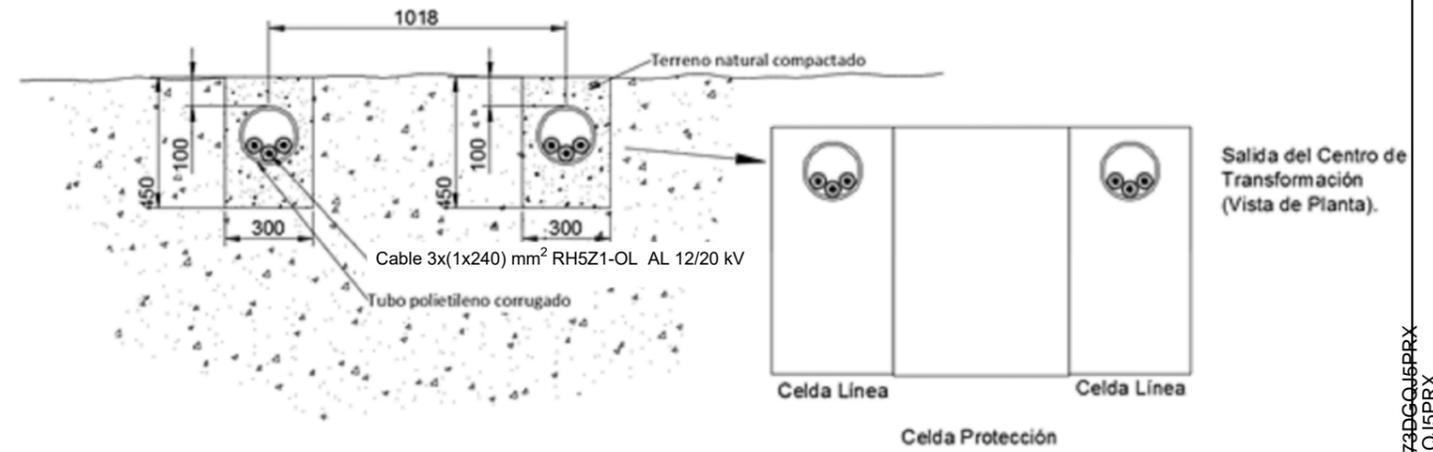


Zanja Tipo 5. Conexión entre Centros de Transformación (Paso a bajo tubo)

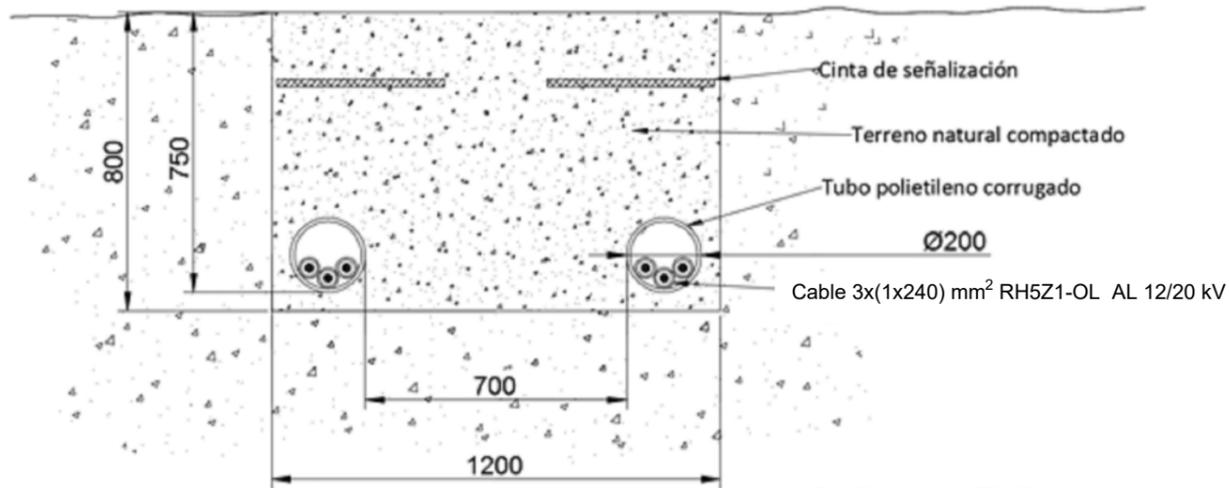


Zanja Tipo 8. Tramos coincidentes Zanja Tipo 1 y 4.

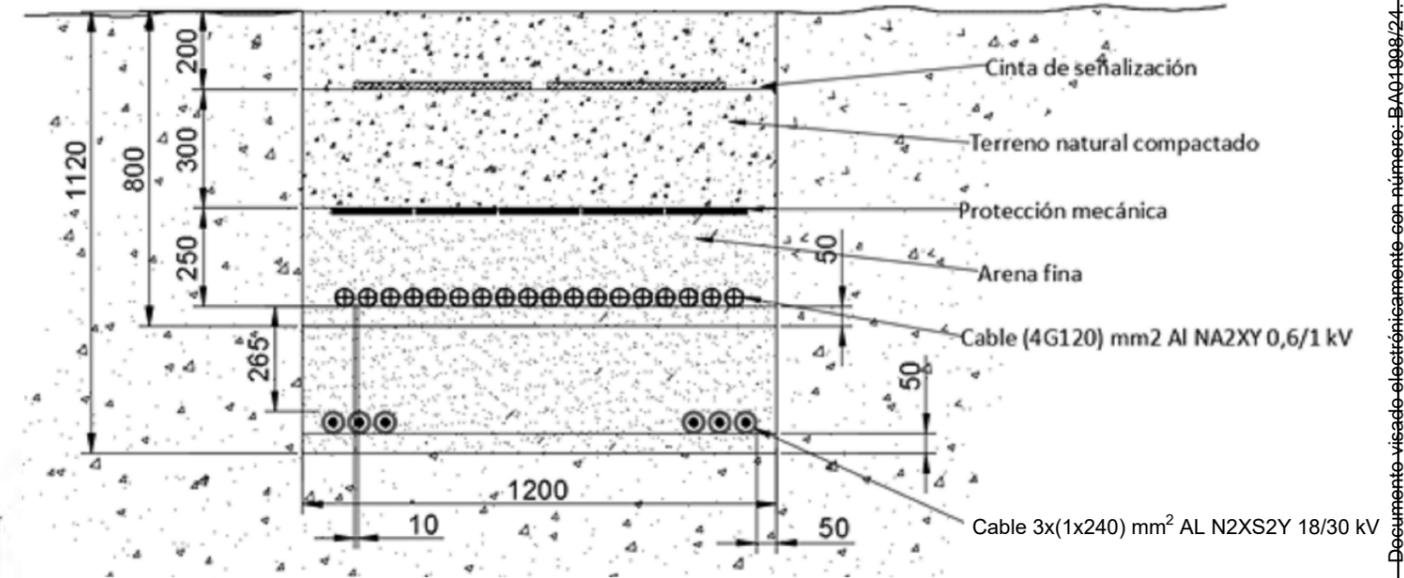

HITO DE SEÑALIZACIÓN.

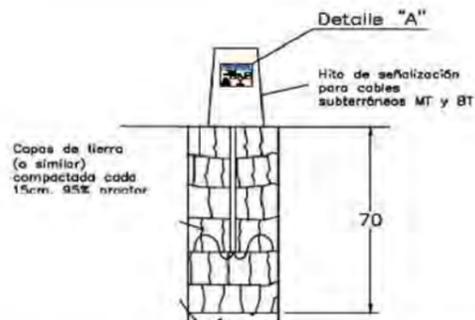

DETALLE "A"

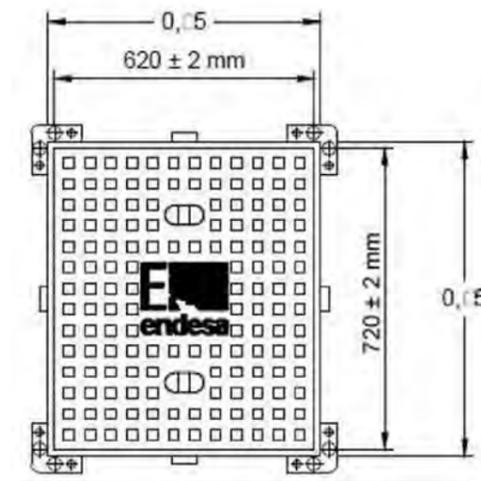

endesa
ATENCIÓN
CABLES ELÉCTRICOS

PLACA DE IDENTIFICACIÓN
 * DATOS A RELLENAR MEDIANTE TROQUEL
 PARA POSICIONAR LA ZANJA, SE HARÁ DE TAL MANERA QUE
 EL SENTIDO QUEDE INDICADO MIRANDO LA PLACA DE FRENTE

Título del proyecto:
 PROYECTO DE INSTALACIÓN F.V.
 CONECATADA A RED "DIEZ MONTIEL" DE 1.000 KW
 en las Parcelas 32 y 33, del Polígono 185,
 EN EL T.M. DE BADAJOZ (BADAJOZ)

Nº Plano
20

Designación del plano:
DETALLES DE ZANJA M.T.


Promotor:
DIEZ MONTIEL RENOVABLES, SL

El Ingeniero Eléctrico


 Samuel Montesinos Miranda
 Colegiado Nº 2500

BADAJOZ, SEPTIEMBRE 2024
 Escala:
S / E


VISADO
COPITI
 BADAJOZ
 BA01998/24
 02/09/2024

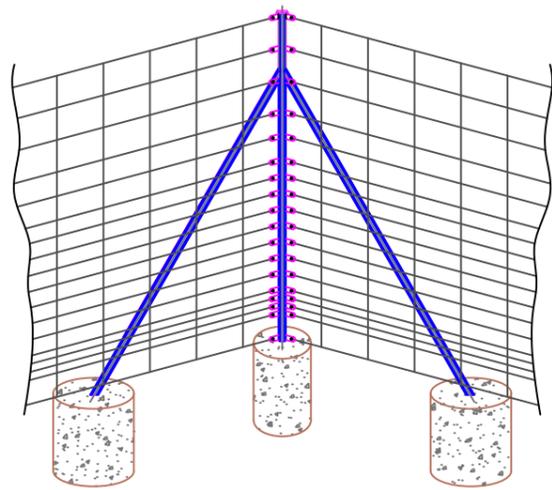


VISTA ISOMÉTRICA DE ESQUINA O ÁNGULO

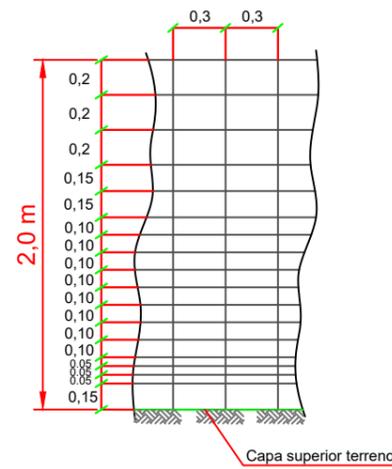


DETALLE MALLADO (m)

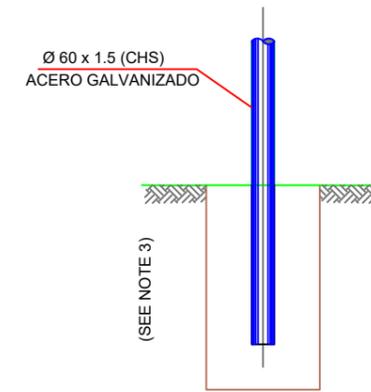

DETALLE ENCOFRADO

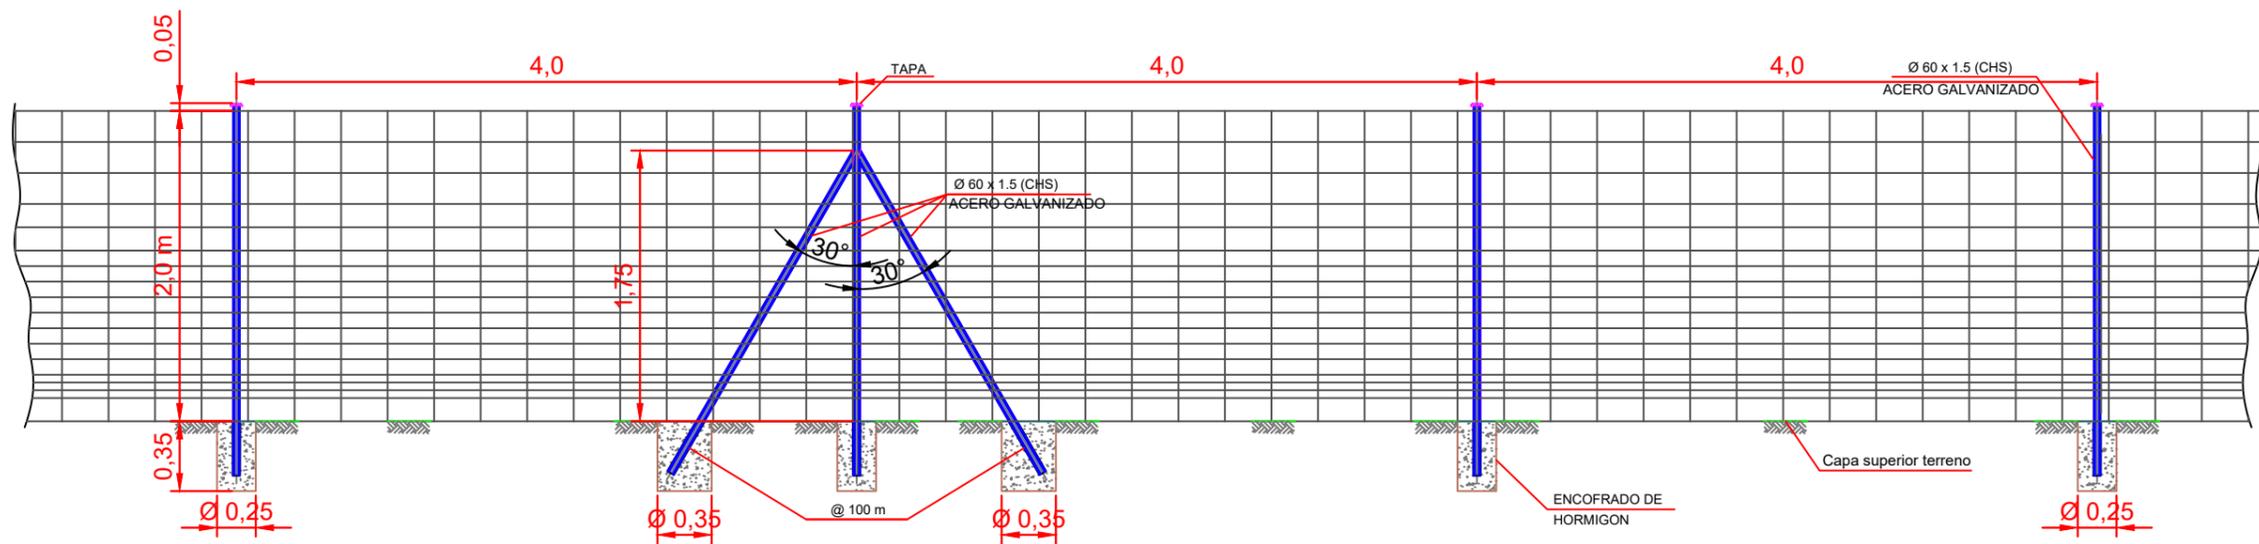

VISTA GENERAL

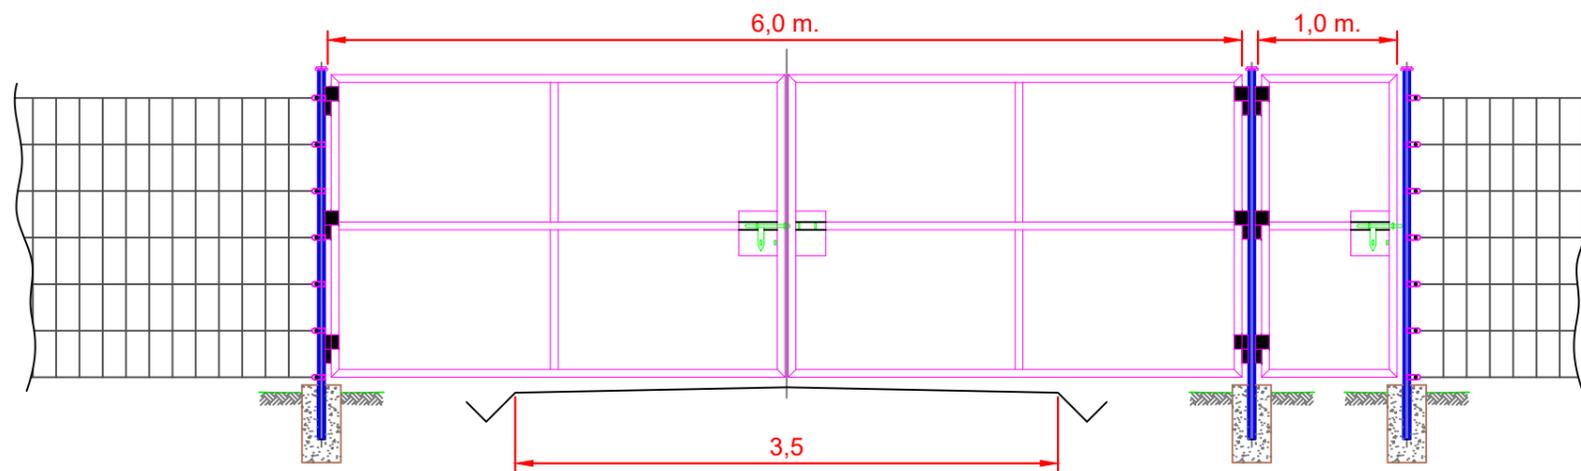

Título del proyecto:
PROYECTO DE INSTALACIÓN F.V. CONECATADA A RED "DIEZ MONTIEL" DE 1.000 KW en las Parcelas 32 y 33, del Polígono 185, EN EL T.M. DE BADAJOZ (BADAJOZ)

Nº Plano: **21**
 Designación del plano: **DETALLES DEL CERRAMIENTO**
 Promotor: **DIEZ MONTIEL RENOVABLES, SL**


El Ingeniero Eléctrico

 Samuel Montesinos Miranda
 Colegiado Nº 2500

BADAJOZ, SEPTIEMBRE 2024
 Escala: **S / E**

BA01998/24
 02/09/2024

Terreno Vinculado:
 Parcela 32: 42.809 m²
 Parcela 33: 40.000 m²
 Superficie Perimetral: 14.609 m²

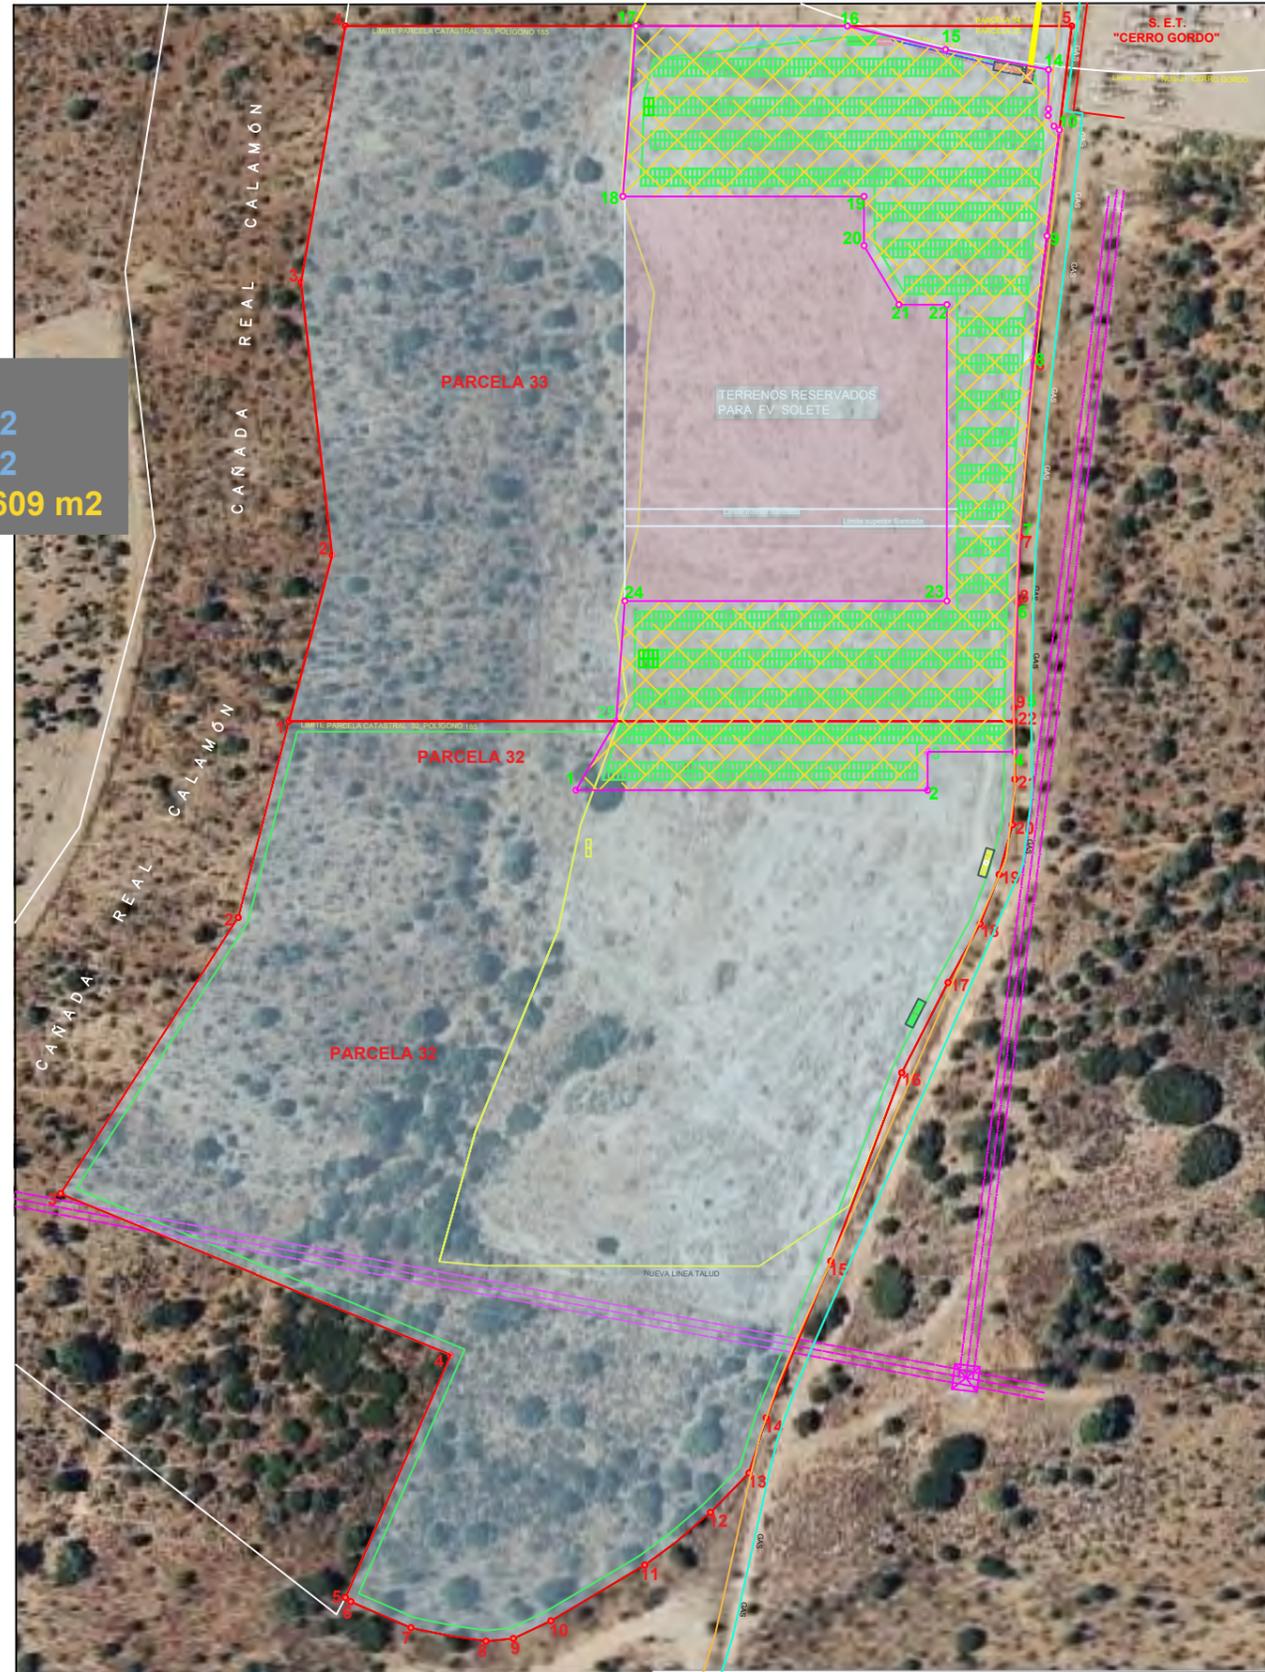

PERIMETRO PLANTA F.V. "DIEZ MONTIEL" 1 MW		
COORDENADAS UTM (ETRS89)		
	X	Y
1	681.367,37	4.305.708,82
2	681.466,93	4.305.708,76
3	681.466,93	4.305.719,66
4	681.491,50	4.305.719,66
5	681.491,33	4.305.732,15
6	681.492,30	4.305.761,98
1	681.493,06	4.305.780,46
2	681.496,80	4.305.830,97
3	681.500,48	4.305.863,65
4	681.504,24	4.305.895,57
5	681.502,69	4.305.896,68
6	681.500,99	4.305.899,67
7	681.501,13	4.305.901,54
8	681.501,13	4.305.912,63
9	681.472,07	4.305.918,30
10	681.444,24	4.305.924,98
11	681.384,34	4.305.924,98
12	681.380,62	4.305.876,77
13	681.448,92	4.305.876,77
14	681.448,92	4.305.862,87
15	681.458,77	4.305.846,18
16	681.472,36	4.305.846,16
17	681.472,36	4.305.762,32
18	681.381,20	4.305.762,32
19	681.378,78	4.305.728,35

PERIMETRO PARCELA 33 - POLIGONO 185		
COORDENADAS UTM (ETRS89)		
	X	Y
1	681.286,15	4.305.728,35
2	681.298,34	4.305.775,28
3	681.289,54	4.305.852,47
4	681.302,06	4.305.924,98
5	681.507,70	4.305.924,98
6	681.496,80	4.305.830,97
7	681.493,06	4.305.780,46
8	681.492,30	4.305.761,98
9	681.491,33	4.305.732,15
10	681.491,38	4.305.728,35

PERIMETRO PARCELA 32 - POLIGONO 185		
COORDENADAS UTM (ETRS89)		
	X	Y
1	681.286,15	4.305.728,35
2	681.271,73	4.305.672,76
3	681.221,46	4.305.594,70
4	681.331,90	4.305.549,00
5	681.302,08	4.305.480,37
6	681.303,60	4.305.479,25
7	681.320,61	4.305.471,84
8	681.341,89	4.305.468,07
9	681.349,63	4.305.468,81
10	681.360,24	4.305.473,80
11	681.386,84	4.305.489,60
12	681.405,44	4.305.504,51
13	681.416,34	4.305.515,63
14	681.421,20	4.305.531,24
15	681.439,52	4.305.575,58
16	681.459,61	4.305.628,87
17	681.472,10	4.305.653,26
18	681.481,77	4.305.670,98
19	681.487,16	4.305.684,94
20	681.490,91	4.305.699,01
21	681.491,61	4.305.711,89
22	681.491,38	4.305.728,35


Título del proyecto:
 PROYECTO DE INSTALACIÓN F.V.
 CONECATADA A RED "DIEZ MONTIEL" DE 1.000 KW
 en las Parcelas 32 y 33, del Polígono 185,
 EN EL T.M. DE BADAJOZ (BADAJOZ)

Nº Plano
22
 Designación del plano:
**DISTRIBUCIÓN DE TERRENOS
 VINCULADOS**
 Promotor:
DIEZ MONTIEL RENOVABLES, SL

El Ingeniero Eléctrico

 Samuel Montesinos Miranda
 Colegiado Nº 2500
 BADAJOZ, SEPTIEMBRE 2024
 Escala:
S / E

 BADAJOZ, 02/09/2024

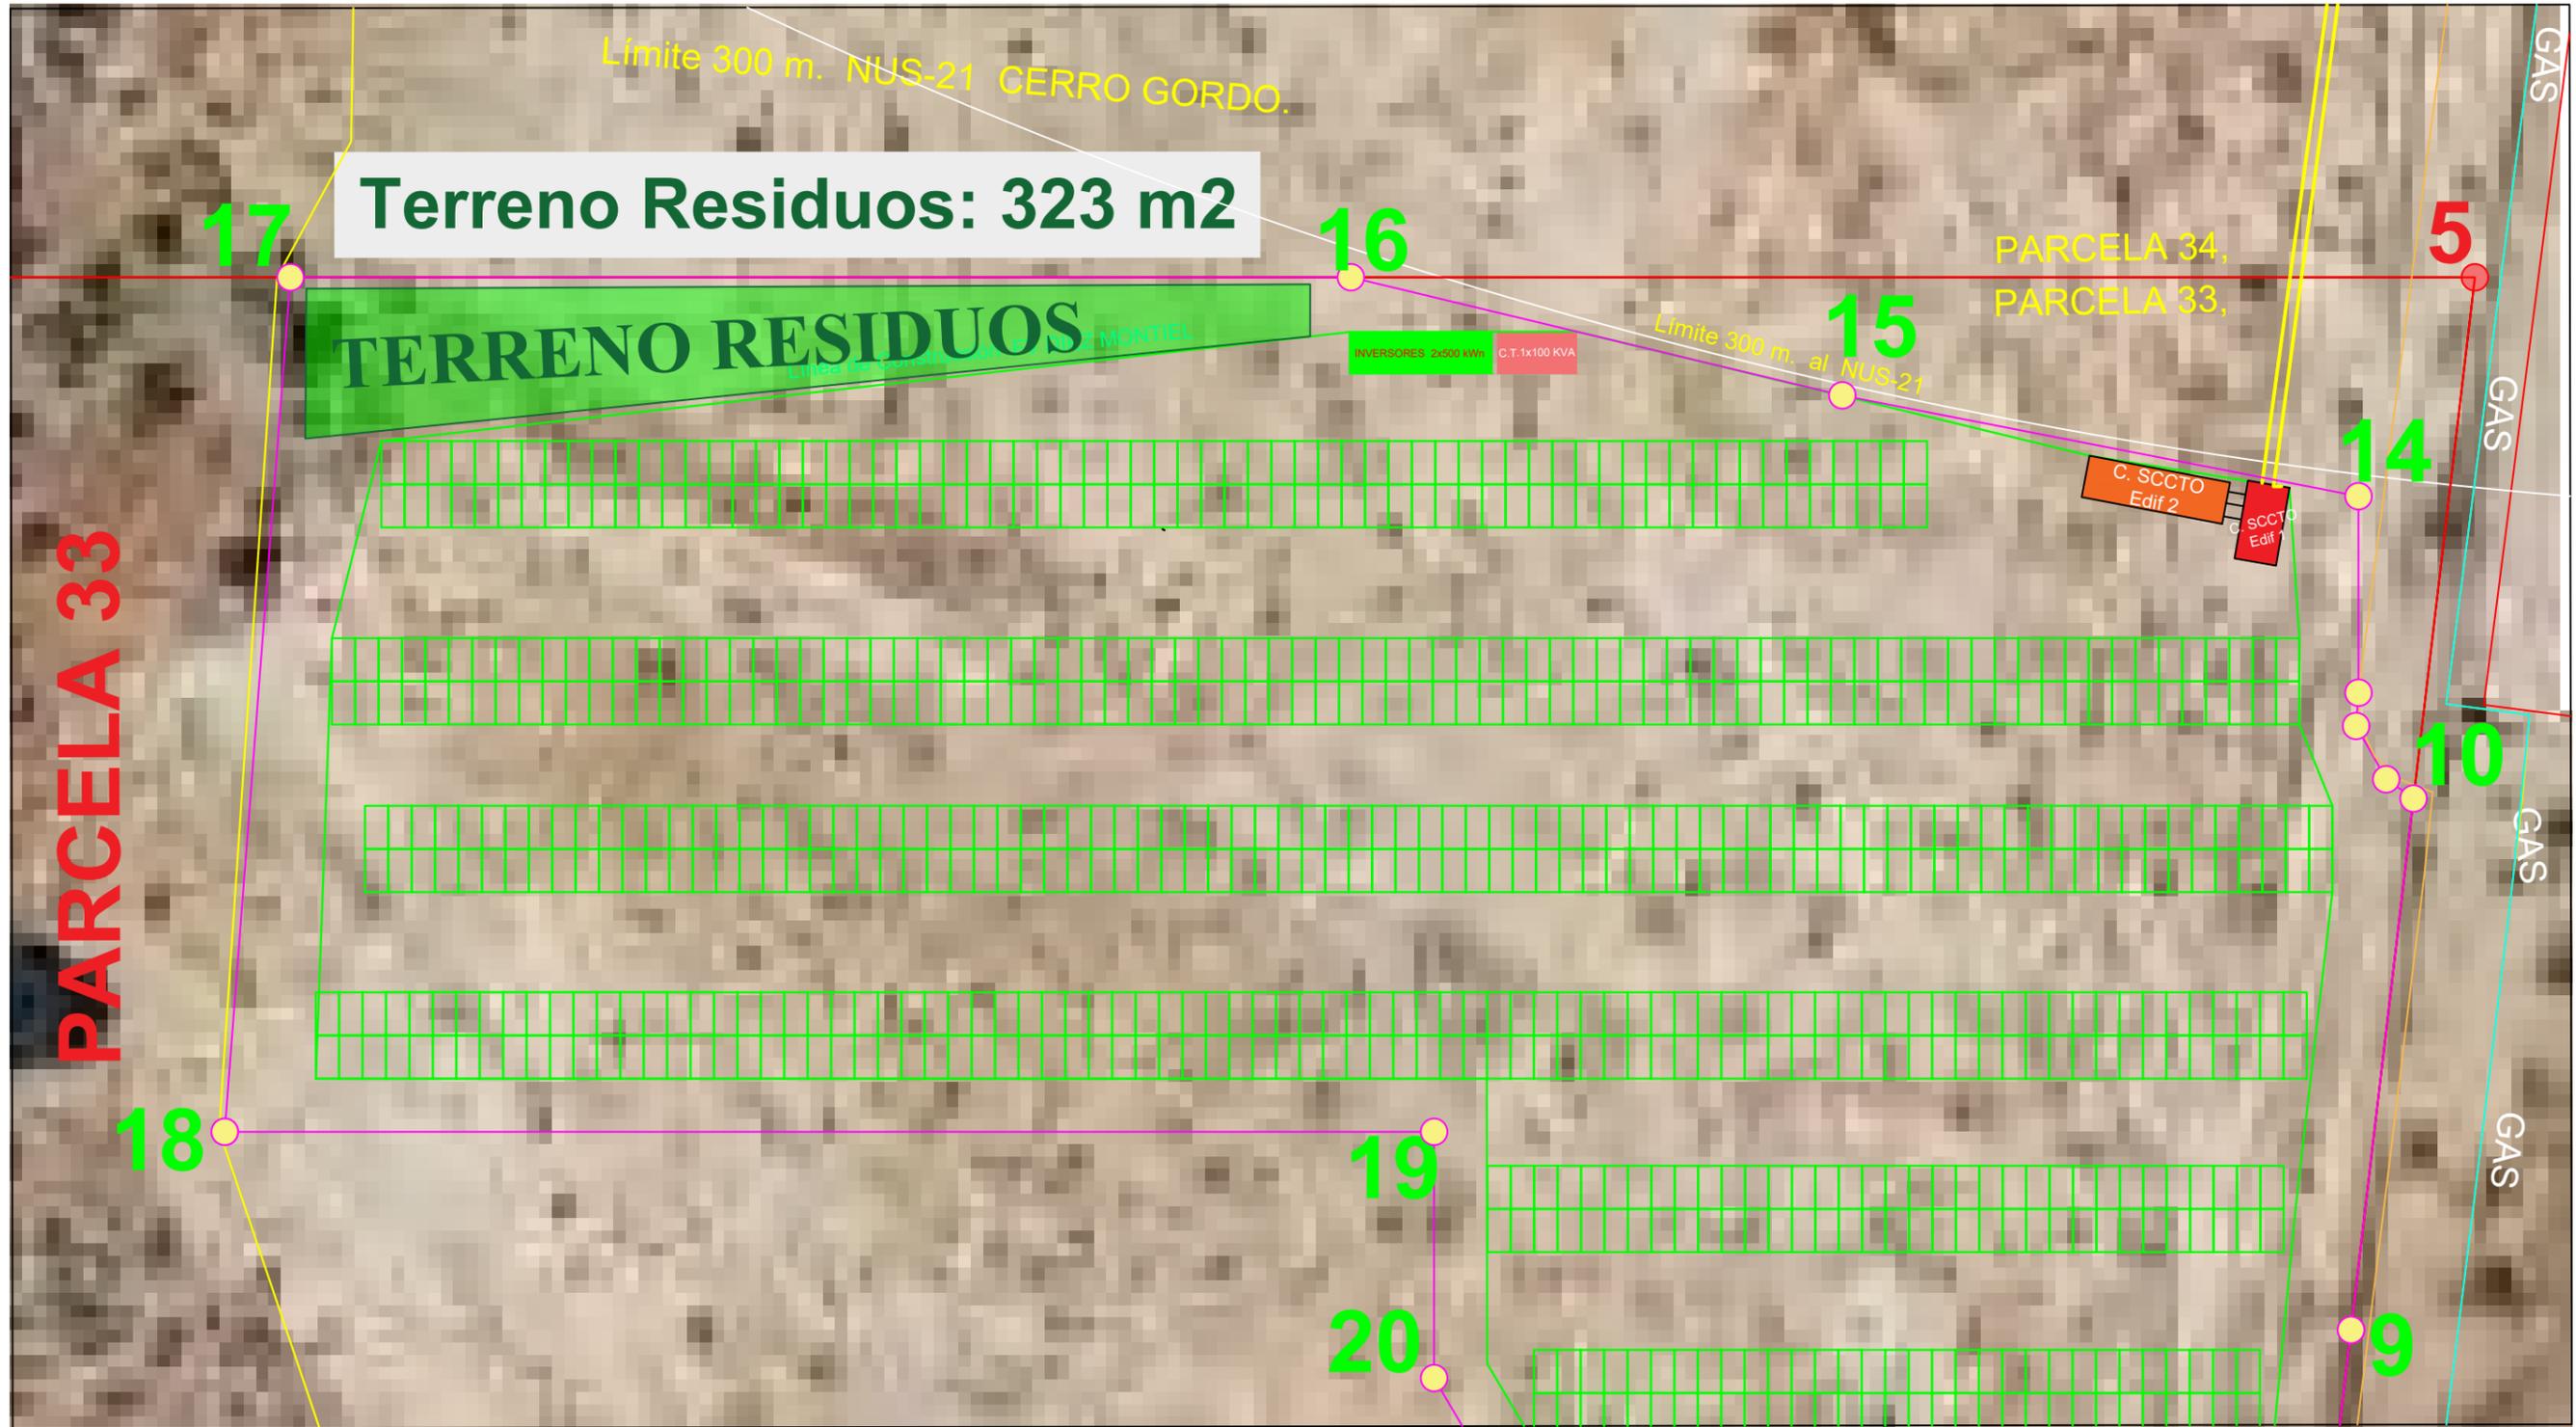

PARCELA 33

Terreno Residuos: 323 m²

TERRENO RESIDUOS

PARCELA 34,
PARCELA 33,

GAS

GAS

GAS

GAS

GAS

Título del proyecto:
 PROYECTO DE INSTALACIÓN F.V.
 CONECATADA A RED "DIEZ MONTIEL" DE 1.000 KW
 en las Parcelas 32 y 33, del Polígono 185,
 EN EL T.M. DE BADAJOZ (BADAJOZ)

Nº Plano
23
 Promotor:
DIEZ MONTIEL RENOVABLES, SL

Designación del plano:
**TERRENOS PARA GESTIÓN DE
 RESIDUOS**

El Ingeniero Eléctrico

 Samuel Montesinos Miranda
 Colegiado Nº 2500

BADAJOZ, SEPTIEMBRE 2024
 Escala:
S / E

BA01998/24
 02/09/2024